
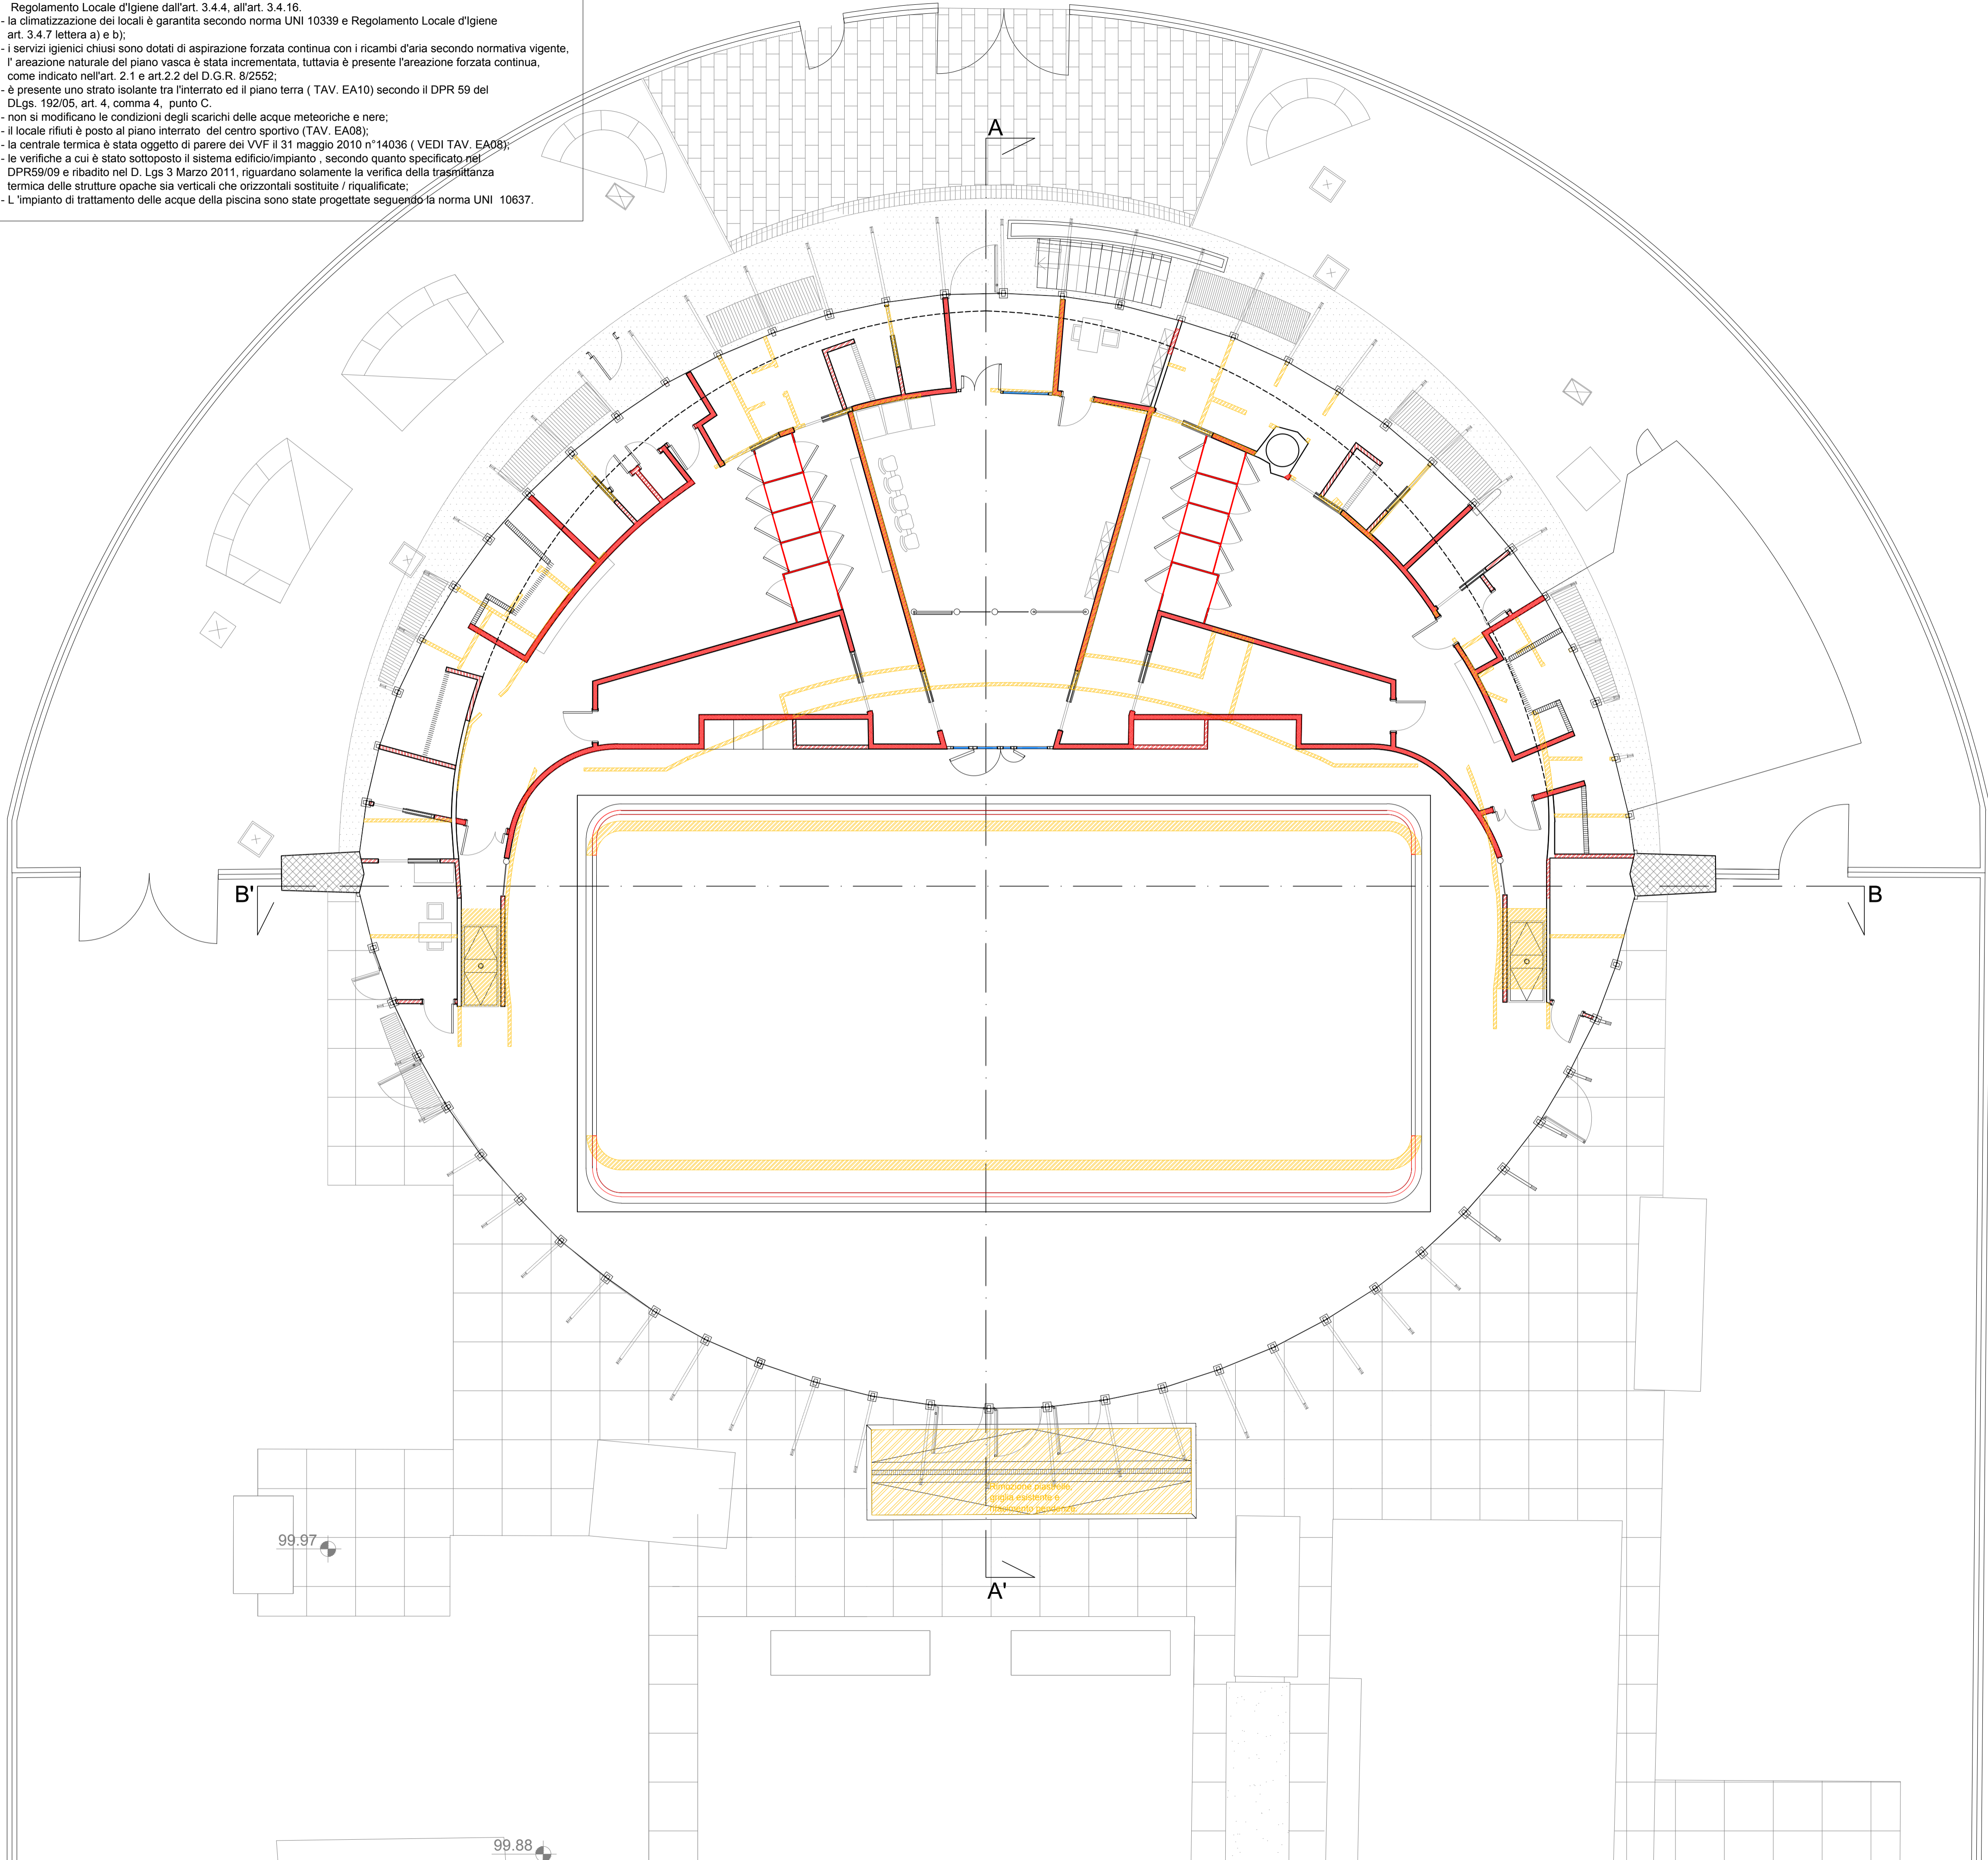
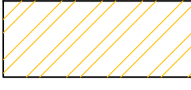


NOTE


- Il progetto è redatto nel rispetto del Regolamento Edilizio di Milano art. 56,57,58 e 61 e del Regolamento Locale d'Igiene dall'art. 3.4.4, all'art. 3.4.16.
- la climatizzazione dei locali è garantita secondo norma UNI 10339 e Regolamento Locale d'Igiene art. 3.4.7 lettera a) e b);
- i servizi igienici chiusi sono dotati di aspirazione forzata continua con i ricambi d'aria secondo normativa vigente, l'aerazione naturale del piano vasca è stata incrementata, tuttavia è presente l'aerazione forzata continua, come indicato nell'art. 2.1 e art.2.2 del D.G.R. 8/2552;
- è presente uno strato isolante tra l'interrato ed il piano terra (TAV. EA10) secondo il DPR 59 del D.Lgs. 192/05, art. 4, comma 4, punto C.
- non si modificano le condizioni degli scarichi delle acque meteoriche e nere;
- il locale rifiuti è posto al piano interrato del centro sportivo (TAV. EA08);
- la centrale termica è stata oggetto di parere del VVF il 31 maggio 2010 n°14036 (VEDI TAV. EA08);
- le verifiche a cui è stato sottoposto il sistema edificio/impianto, secondo quanto specificato nel DPR59/09 e ribadito nel D. Lgs 3 Marzo 2011, riguardano solamente la verifica della trasmittanza termica delle strutture opache sia verticali che orizzontali sostituite / riqualificate;
- L'impianto di trattamento delle acque della piscina sono state progettate seguendo la norma UNI 10637.

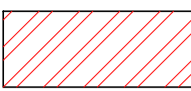

LEGENDA

-  DEMOLIZIONI
-  RICOSTRUZIONI

PIANTA CHIAVE

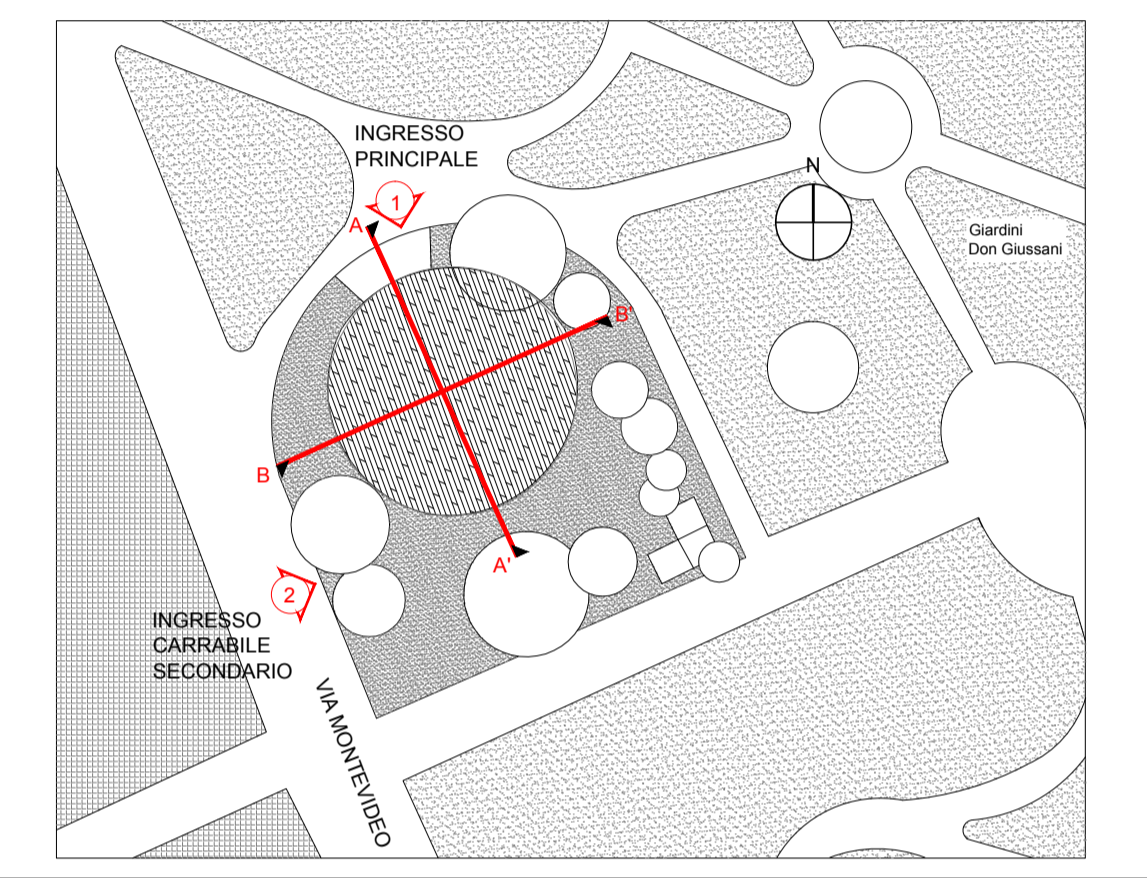

COMUNE DI MILANO - MILANOSPORT S.P.A.
 PISCINA SOLARI
 RISTRUTTURAZIONE IMPIANTO
 PROGETTO ESECUTIVO



DIRETTORE TECNICO
 ARCH. STEFANO PEDULLA



COLLABORAZIONE ALLA PROGETTAZIONE:
 ARCH. CHIARA DI MICHELE
 ARCH. RENATA FERRI

ELABORATO	STATO DI PROGETTO - DEMOLIZIONI- RICOSTRUZIONI PIANO TERRA
EA 07A	SCALA 1:100
	21 FEBBRAIO 2014