


STATO DI FATTO - PIANTA PIANO TERRA - scala 1:100

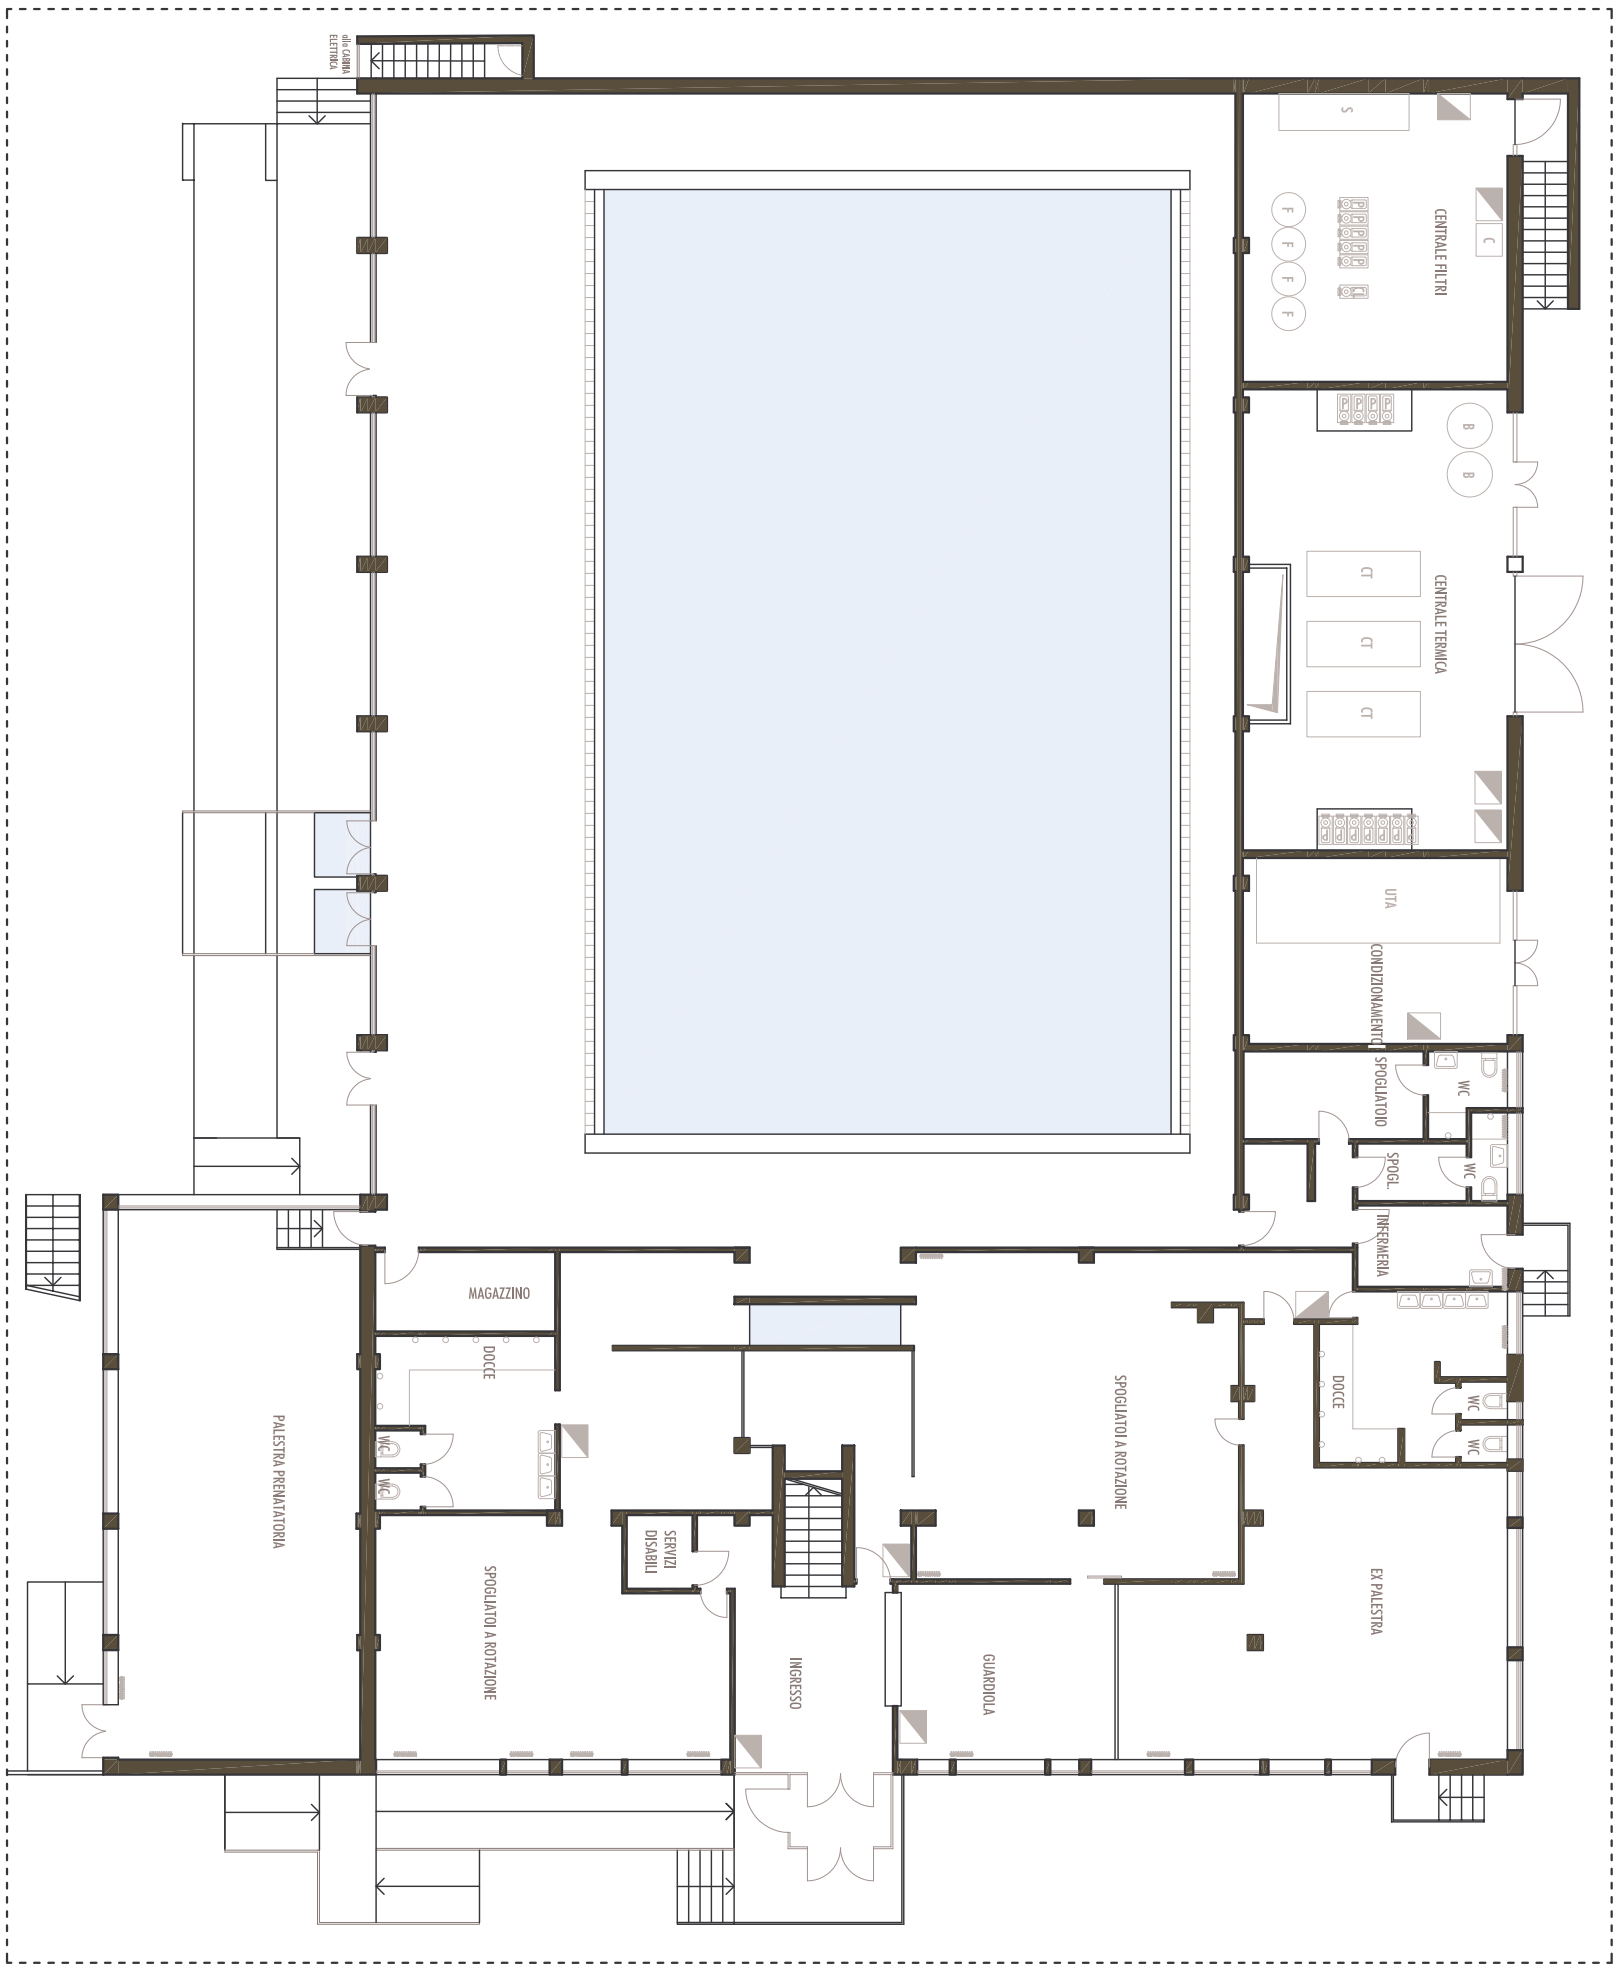

STATO DI FATTO - PIANTA PRIMO PIANO - scala 1:100

