



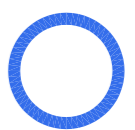

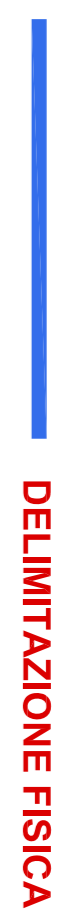






PIANTA PIANO TERRA
scala 1:100

LEGENDA


-  PORTA DA TENERE CHIUSA
-  DELIMITAZIONE FISICA
-  PARAPETTI REGOLAMENTARI
-  POSIZIONAMENTO INDICATIVO ESTINTORI
-  POSIZIONAMENTO INDICATIVO CASSETTA MEDIC/AANTINFORTUNISTICA
-  POSIZIONAMENTO INDICATIVO QUADRI ELETTRICI
-  VIE DI FUGA INUTILIZZABILI DURANTE RIFACIMENTO SOLETTA
-  VIE DI FUGA INUTILIZZABILI A PONTEGGIO MONTATO
-  VIE DI FUGA SEMPRE UTILIZZABILI
-  LOCALE QUADRI ELETTRICI
-  ZONA INTERDETTA ALLE LAVORAZIONI

MILANOSPORT S.P.A.
PALAISEO
VIA ISEO, 10 - 20161 MILANO

LAVORI PER LA RIAPERTURA DEL PALAZZETTO
PROGETTO ESECUTIVO



DIRETTORE TECNICO
ARCH. STEFANO PEDULLA

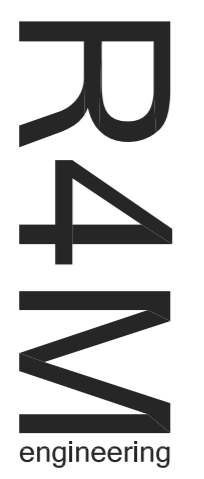

R4M engineering srl
Milano - Roma
Sede di Milano - via Giorgio Galini 2 - 20123
+39 02 898 190.39 +39 02 400.434.57
mail: info@r4mengineering.com
pec: r4mengineering@legisnail.it
ing. Antonio Della Bella

ELABORATO
PIANO DI SICUREZZA E COORDINAMENTO
ALLEGATO I - PLANIMETRIA DI CANTIERE - PIANTA PIANO TERRA
K103-B
SCALA: 1:100
30.07.2013