

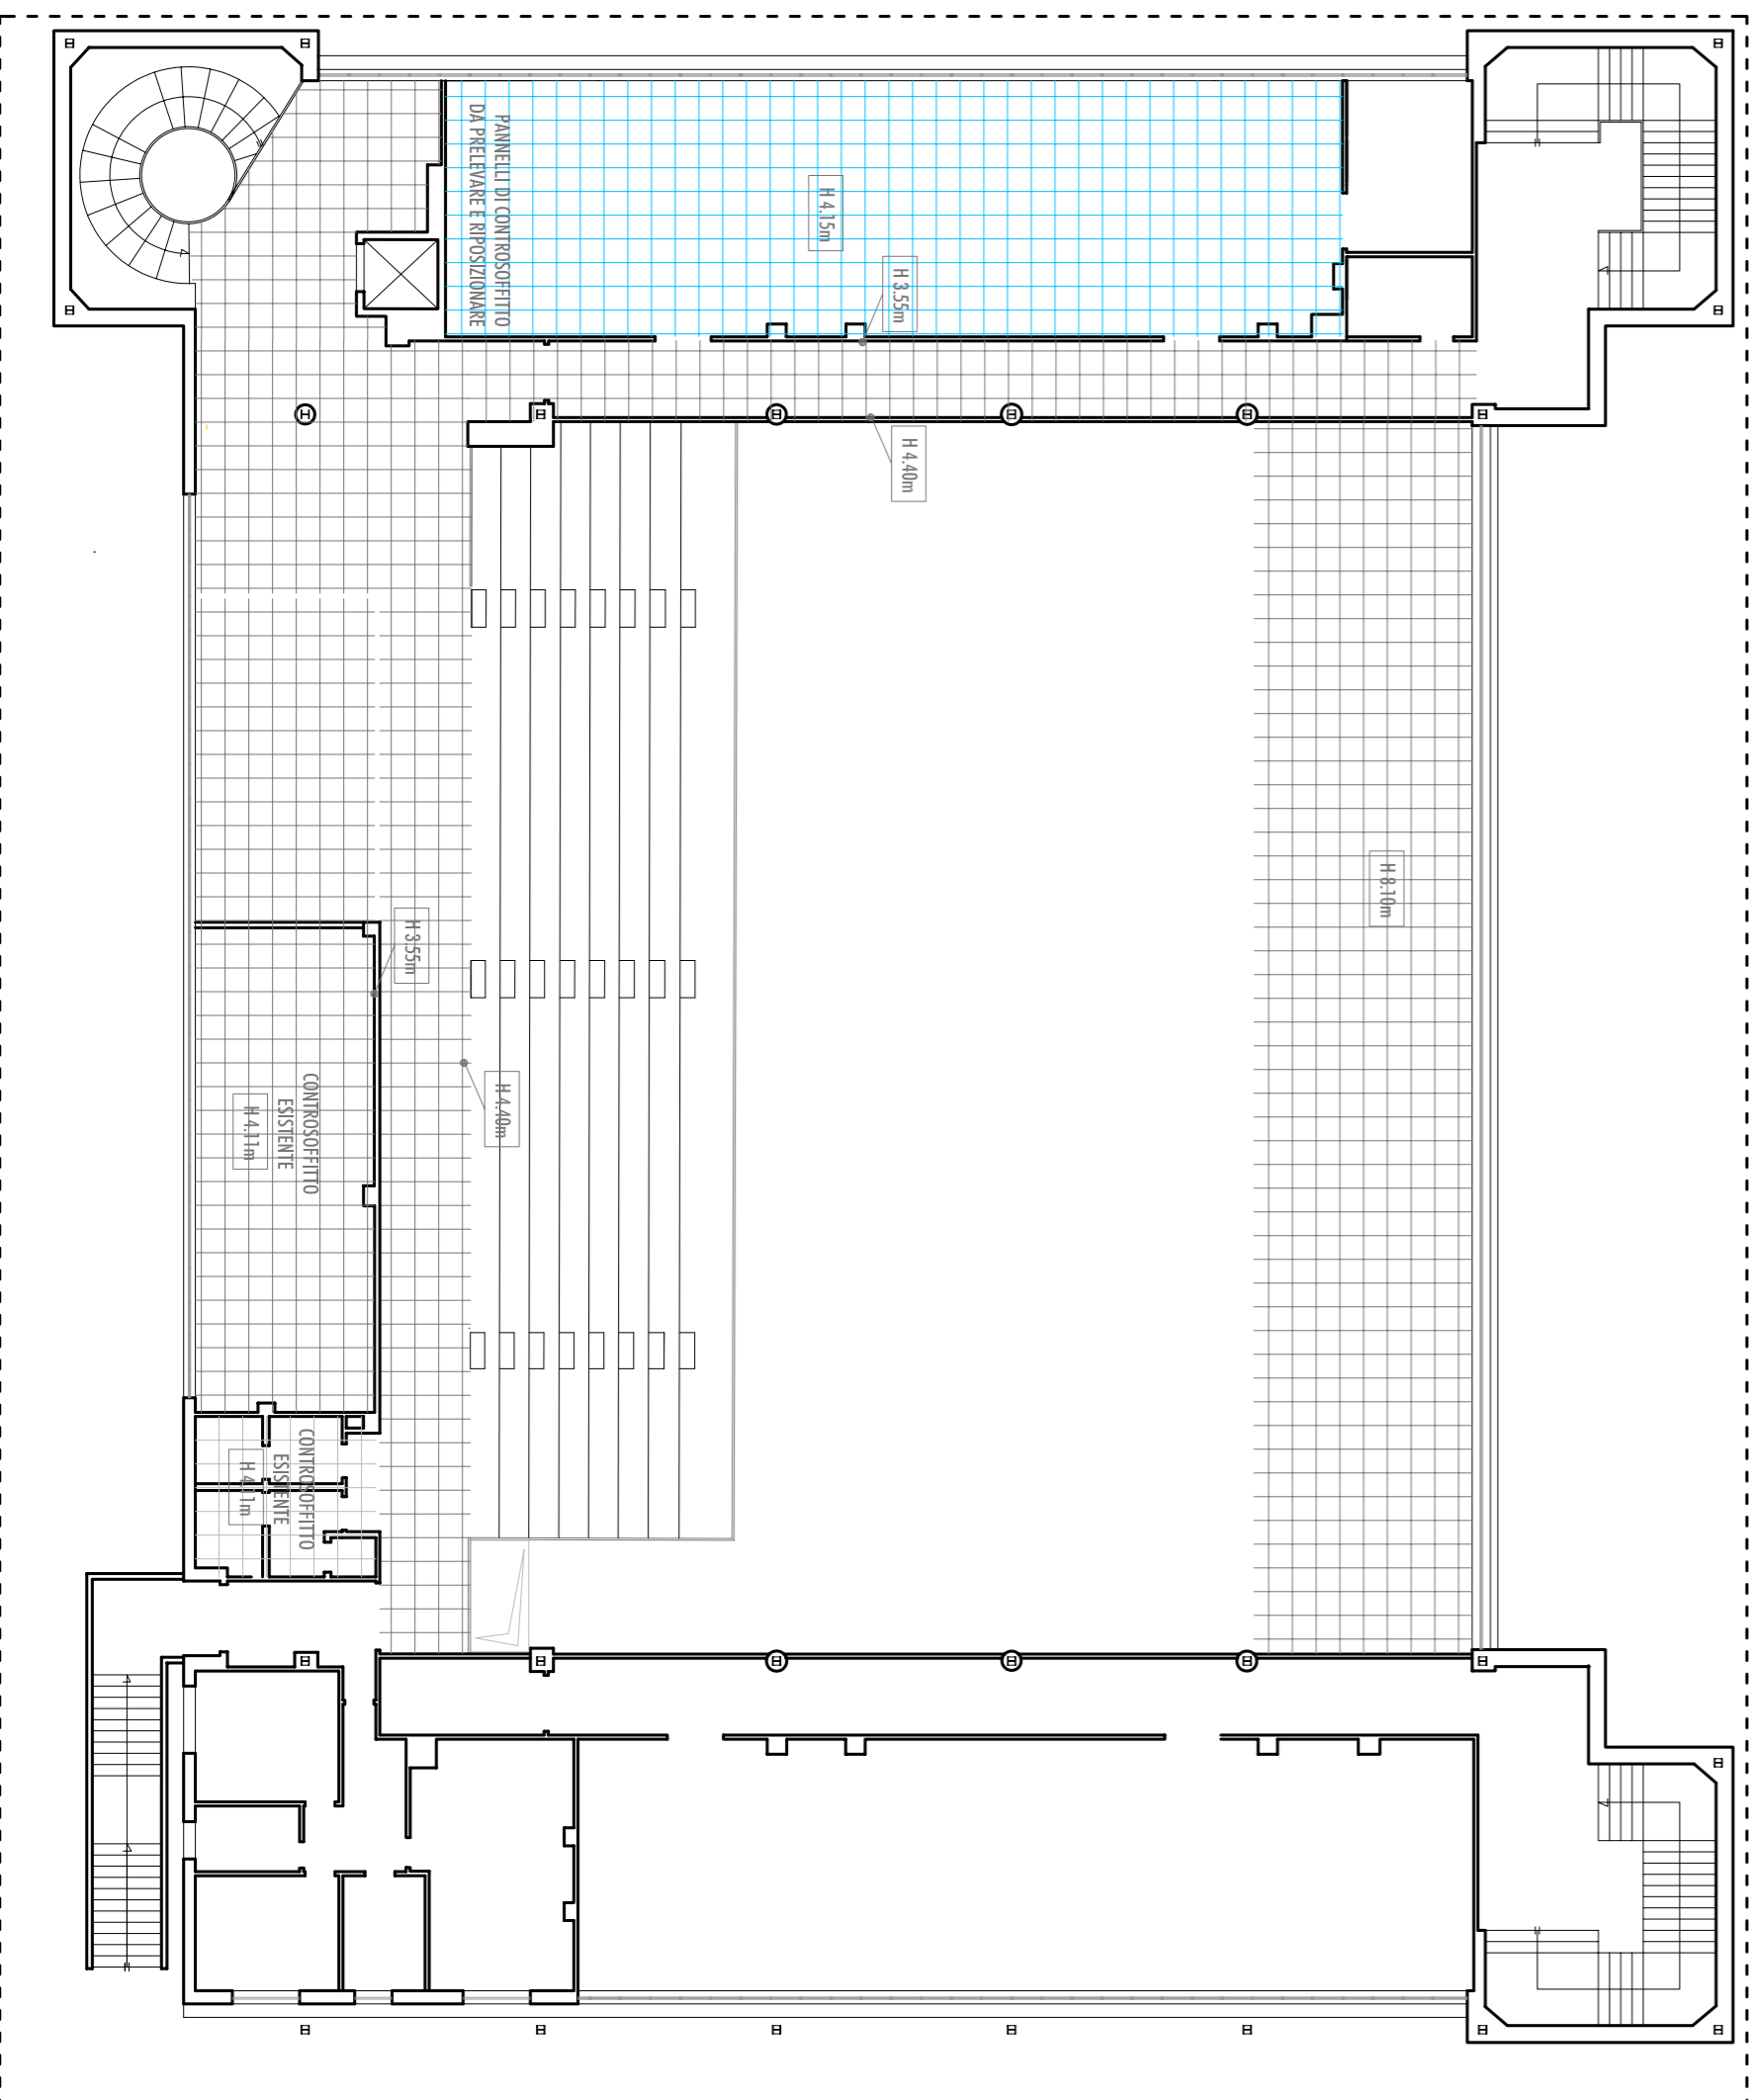



Pianta Piano Terra - Controsoffitti - scala 1:200

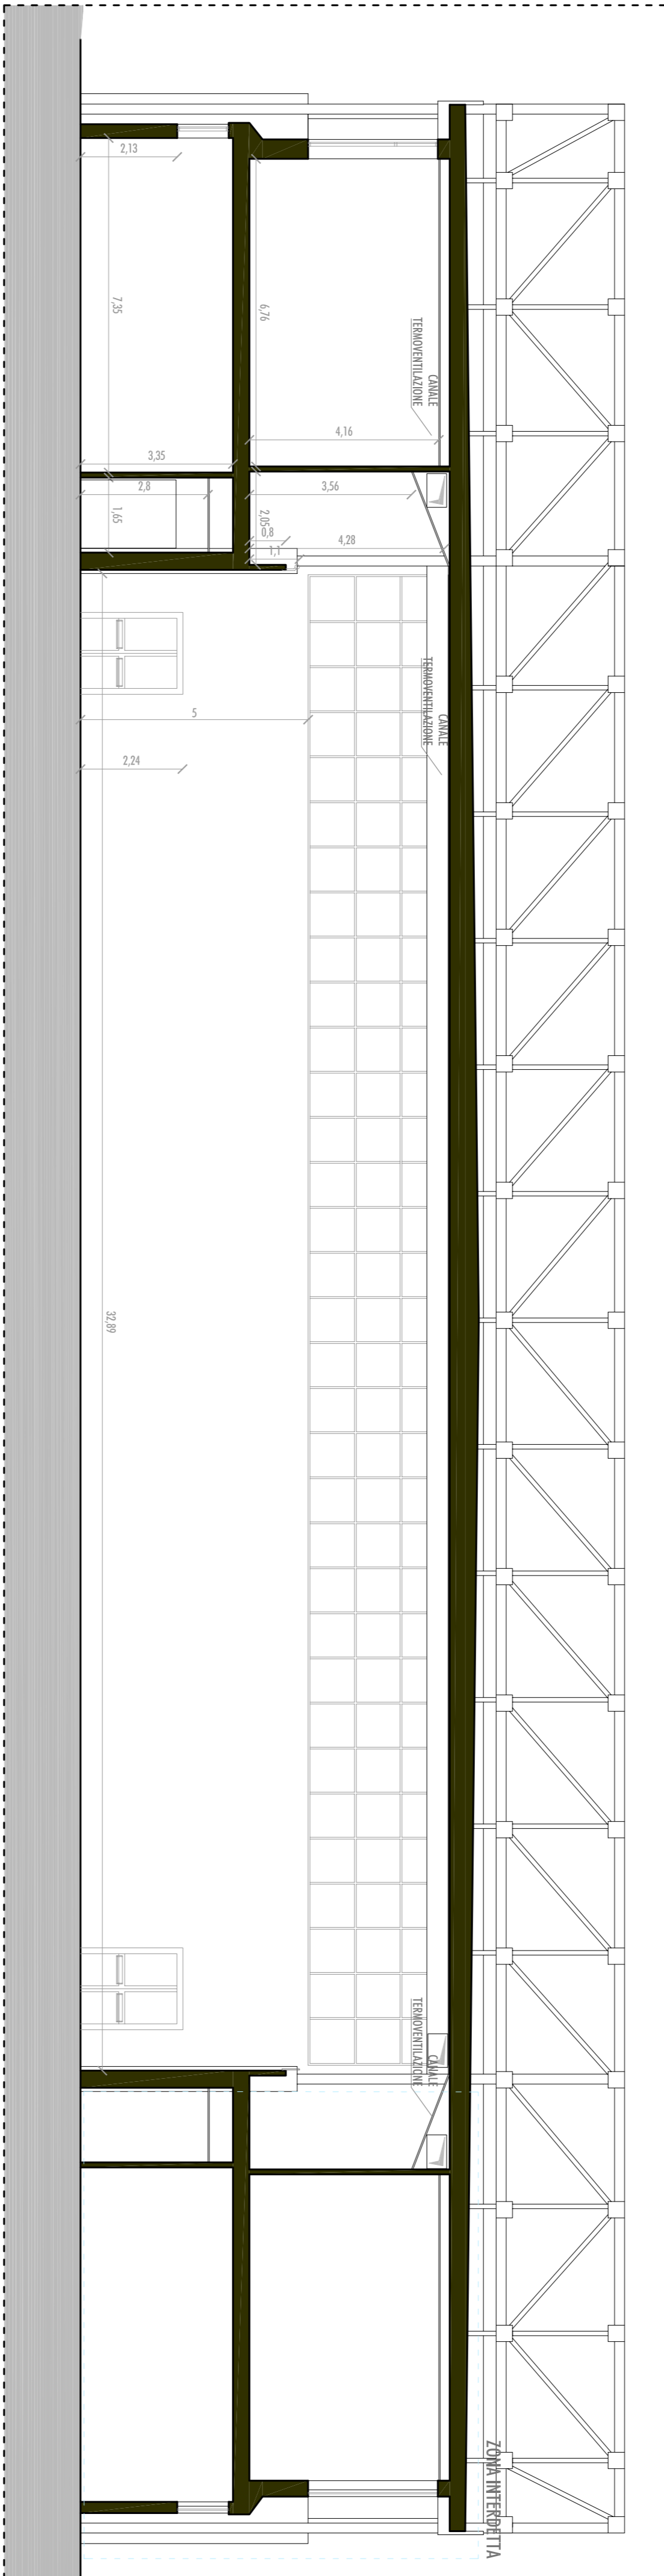


Pianta Piano Primo - Controsoffitti - scala 1:200

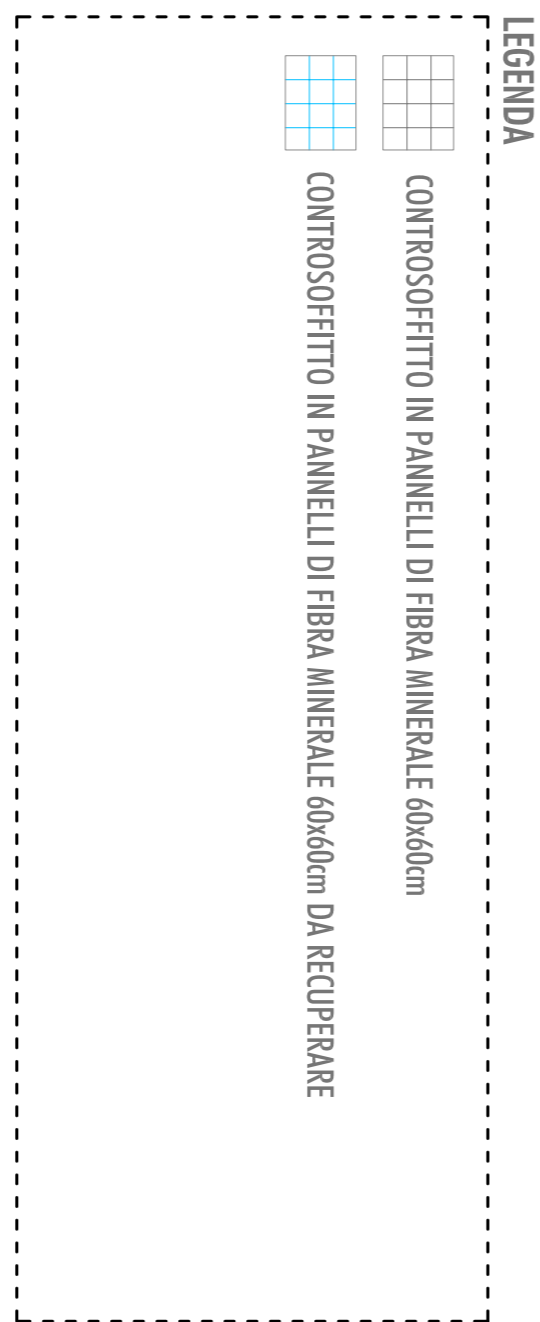

SEZIONE A - STATO DI FATTO - scala 1:100

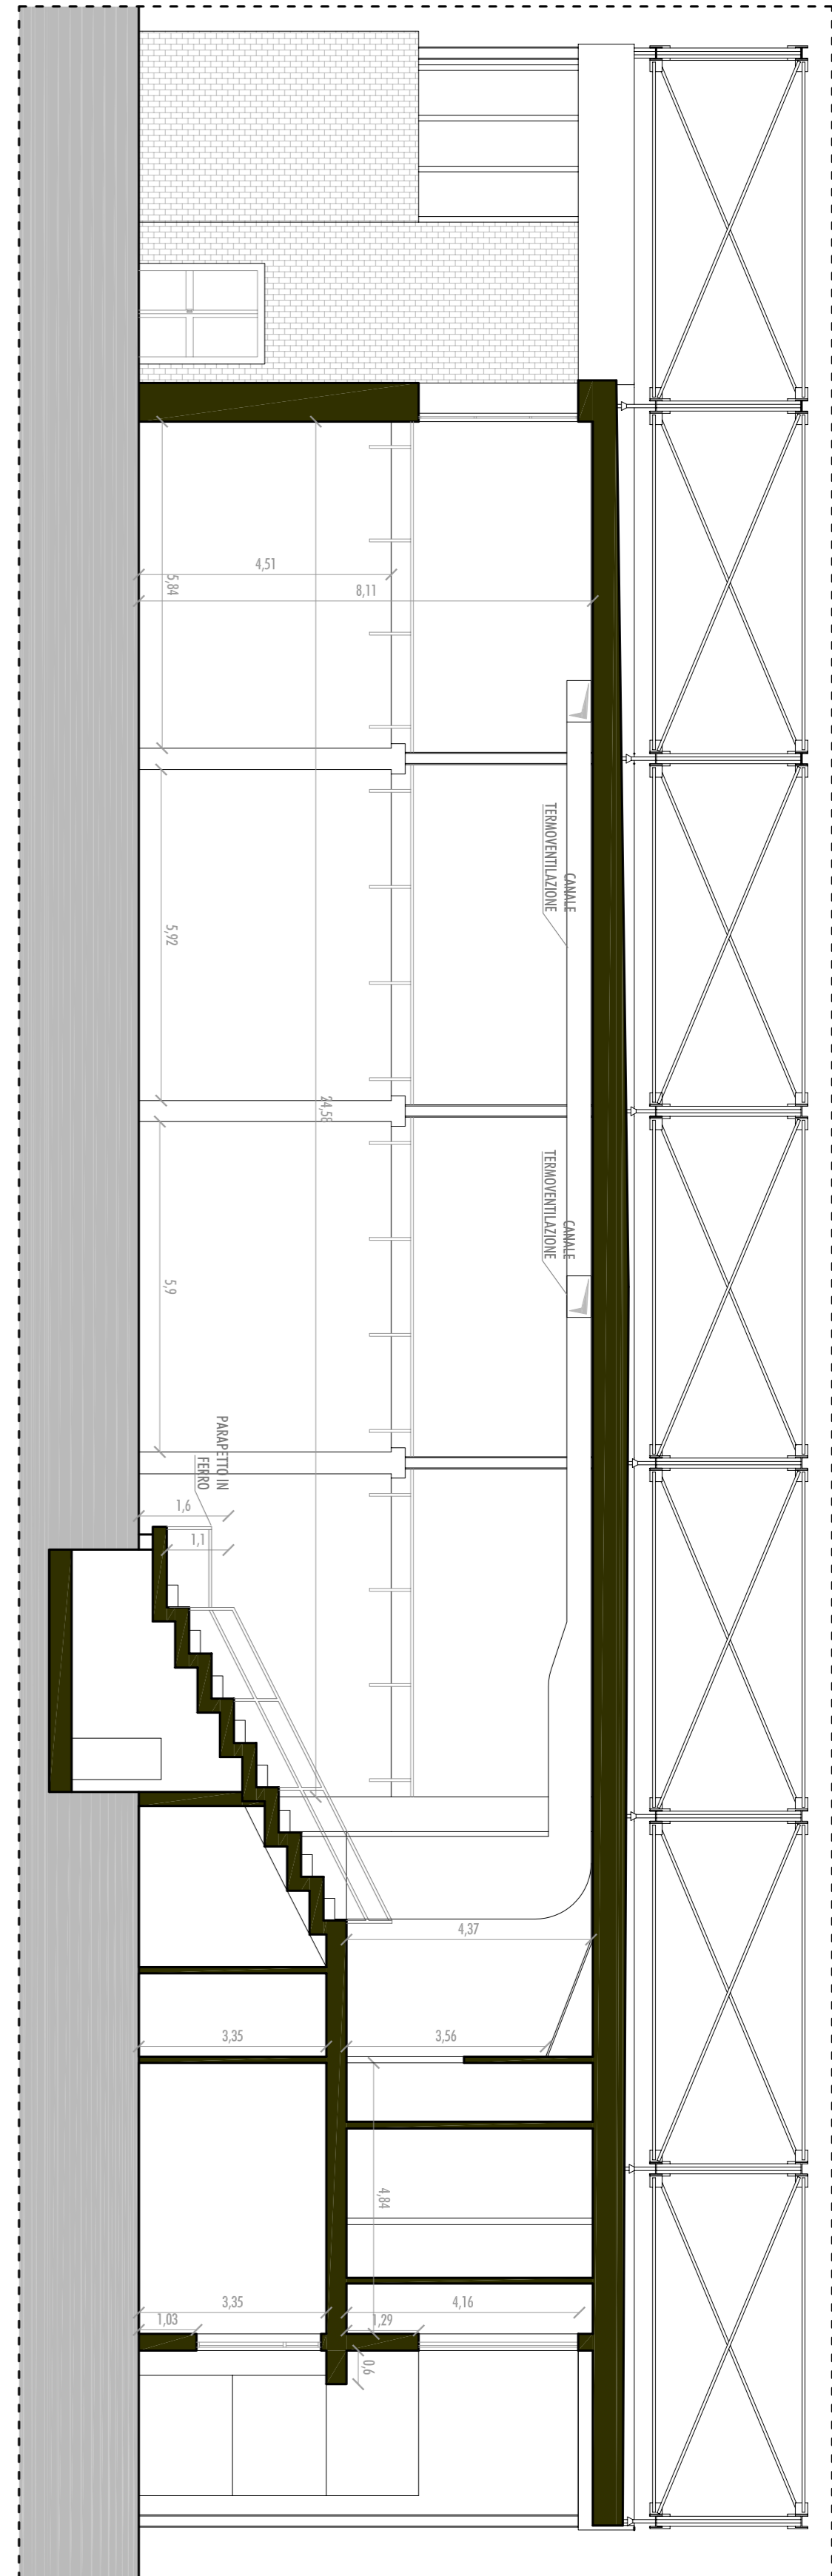

SEZIONE B - STATO DI FATTO - scala 1:100

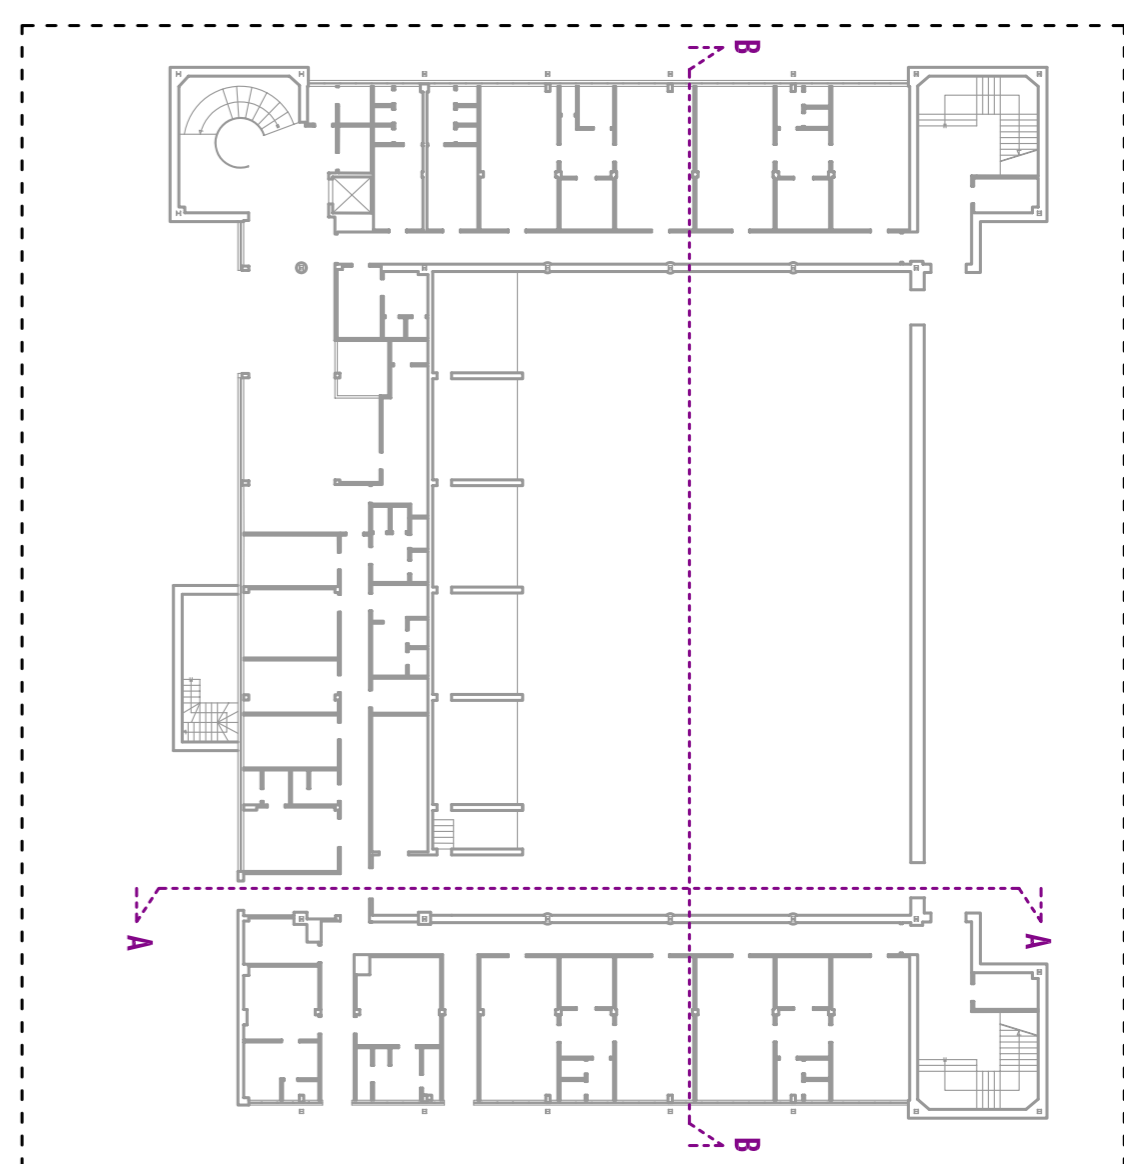

MAPPA CHIAVE