




1 PIANTA PIANO TERRA
1100 1:200

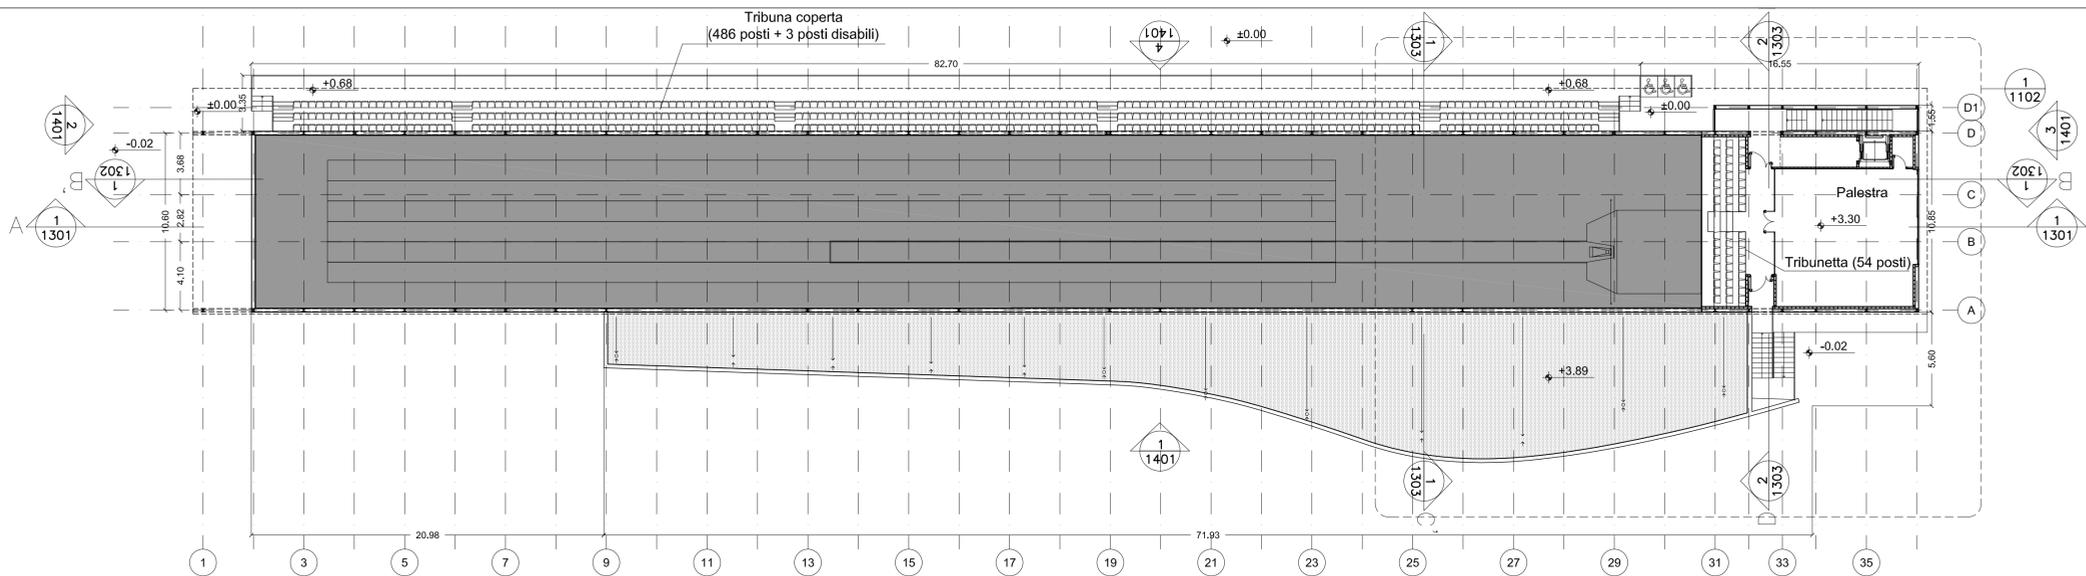

2 PIANTA PRIMO PIANO
1100 1:200

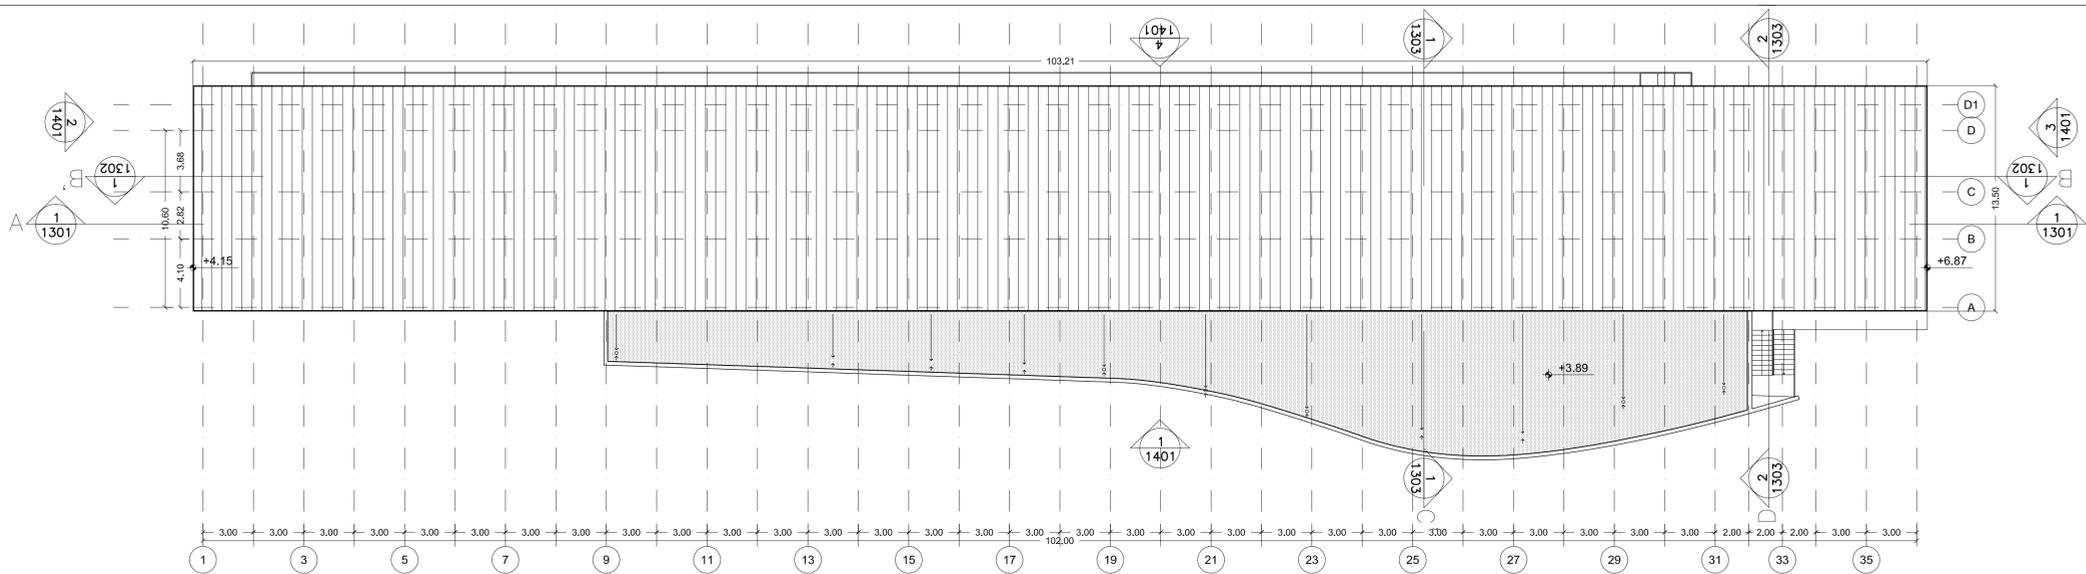

3 PIANTA COPERTURA
1100 1:200

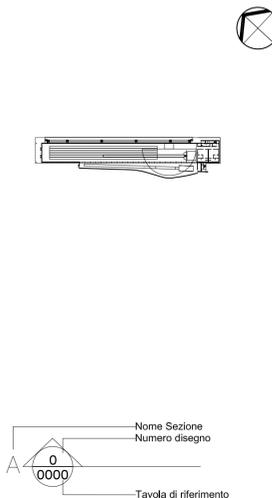

NOTE:
1. PER QUANTO RIGUARDA LE PARTI STRUTTURALI PRESENTI NEL PRESENTE ELABORATO FARE RIFERIMENTO ALLE RELATIVE TAVOLE DI PROGETTO STRUTTURALE.
2. IN CASO DI EVENTUALE INCOERENZA TRA DISEGNI, PREVALE IL DISEGNO DI DETTAGLIO IN SCALA MAGGIORE.
3. TUTTE LE MISURE SUI DISEGNI E IN CANTIERE DEVONO ESSERE VERIFICATE DALL'IMPRESA APPALTRICE PRIMA DELL'ESECUZIONE.
4. PRIMA DELLA REALIZZAZIONE TUTTI GLI ELABORATI DEVONO ESSERE AFFIANCATI DA DISEGNI DI OFFICINA E DI CANTIERE APPROVATI DALLA DIREZIONE LAVORI.

MILANO

CENTRO SPORTIVO
XXV APRILE

PROGETTO
REALIZZAZIONE DI UNA
PISTA COPERTA CON
TRIBUNA

PROGETTO ESECUTIVO



SHESA
ARCHITETTURA - DESIGN - MULTIMEDIA
Arch. Hernando Suarez, Arch. Stefano Suarez
Arch. Eloy Suarez, Arch. Andrea Sili, Scavalli

TITOLO
PIANTE



DATA 29-07-2011 SCALA 1:200 REVISIONE 18-05-2012

TAVOLA
MAE-1-1100 R01