



1 PIANTA FONDAZIONI  
1:200

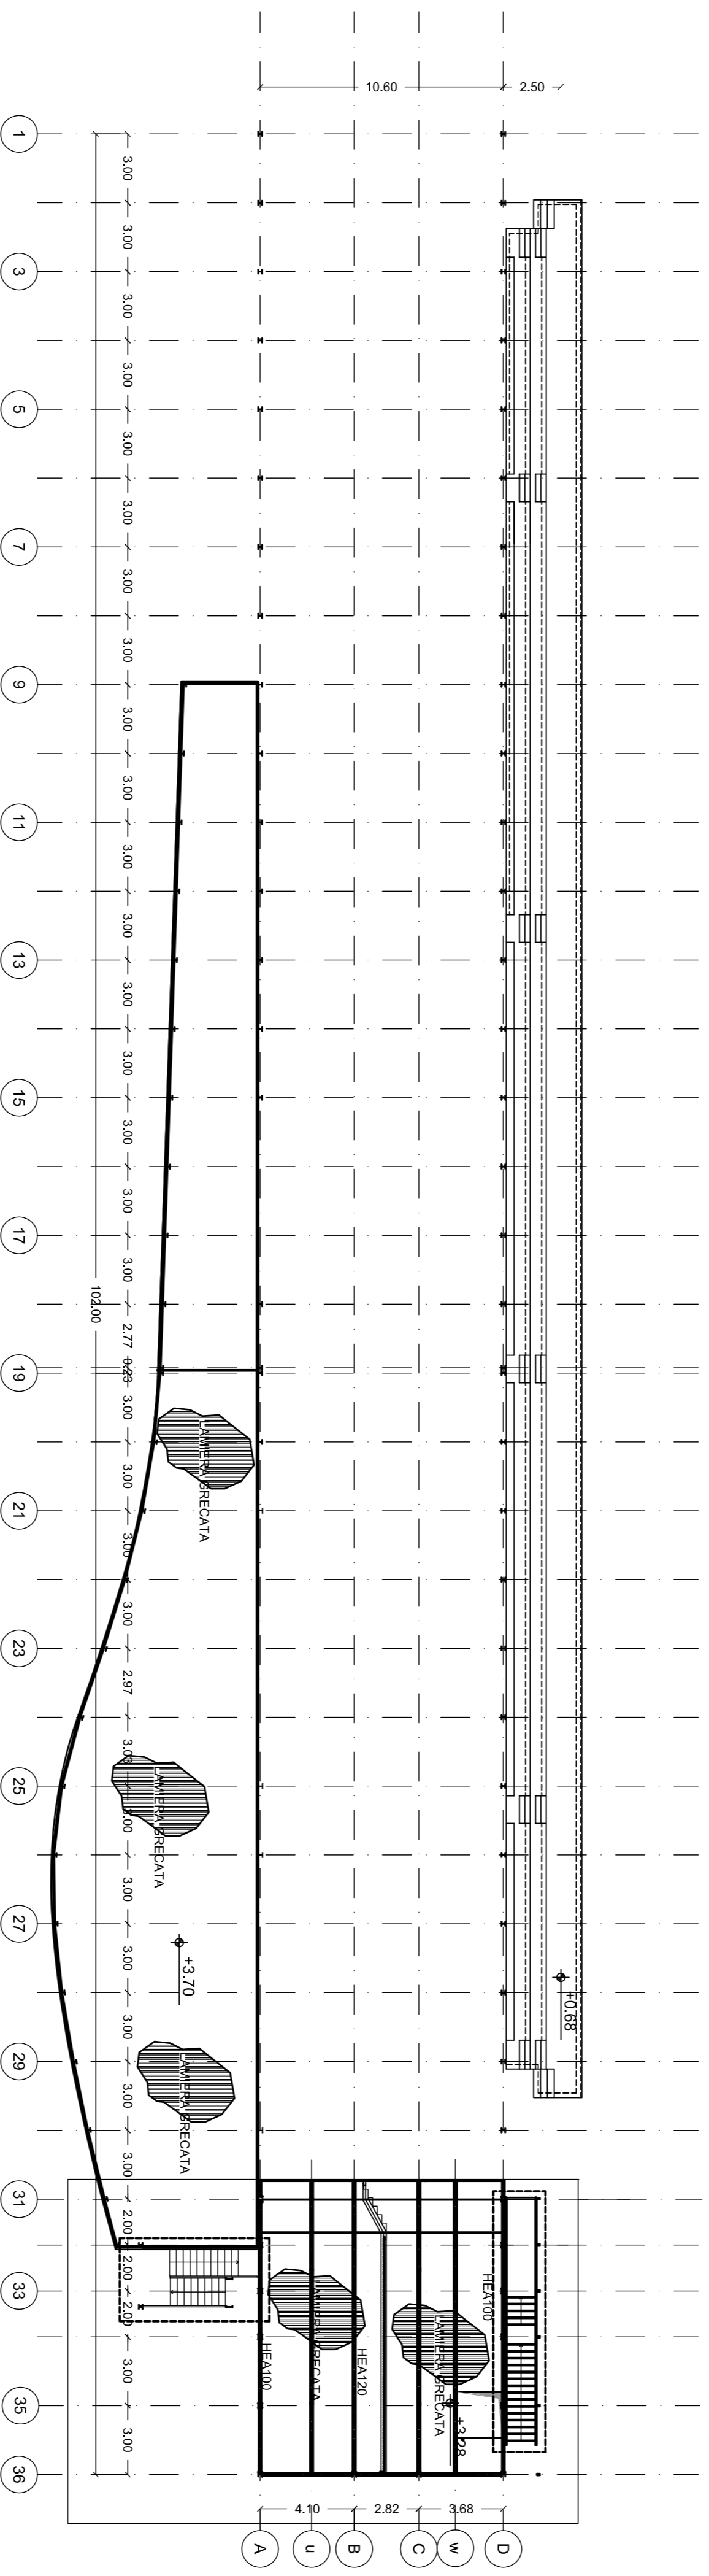

1 PIANTA PIANO TERRA  
1:200

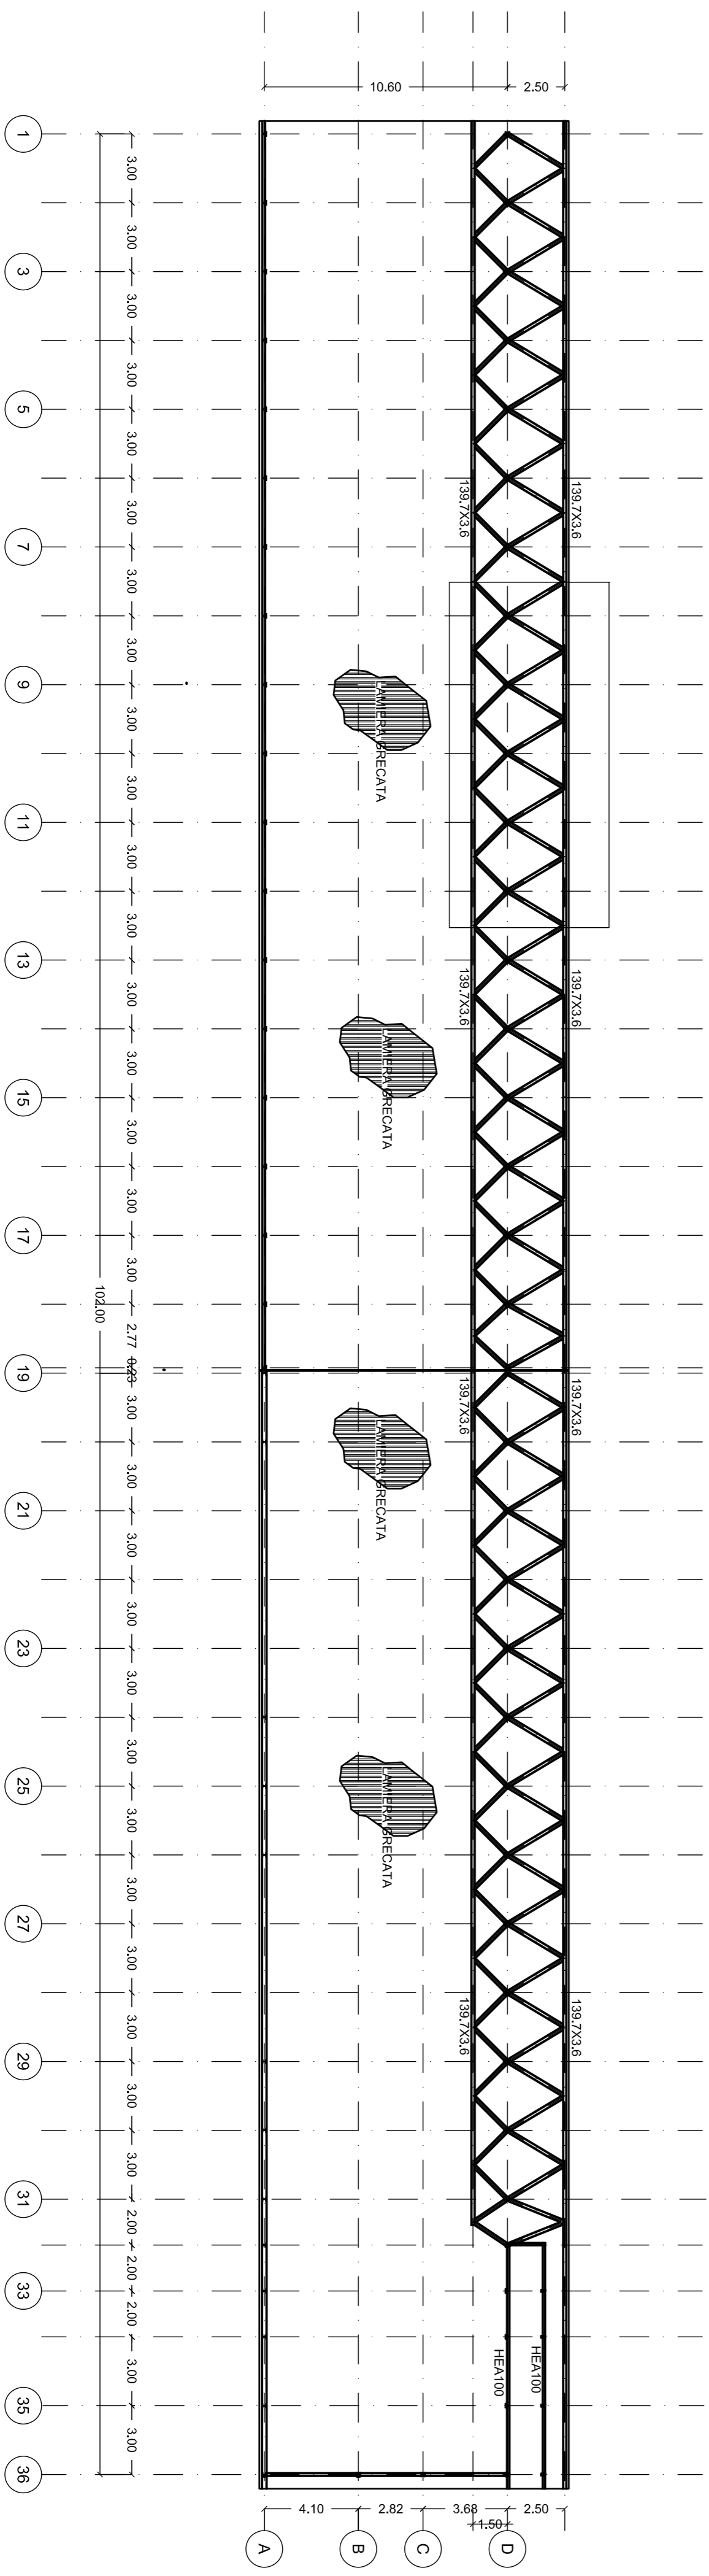

1 PIANTA COPERTURA  
1:200

**PRESCRIZIONI MATERIALI**


Acciaio in barre B450C  
PER MAGRONI E SOTTOFONDAZIONI C12/15  
FONDAZIONI a PARETI C25/30  
ELEVAZIONE GETTI COMPLETAMENTO C25/30  
Acciaio da: ompenslerbia S355  
BULLONI 10.9

MILANO

CENTRO SPORTIVO  
XXV APRILE

PROGETTO  
REALIZZAZIONE DI UNA  
PISTA COPERTA CON  
TRIBUNA

PROGETTO ESECUTIVO

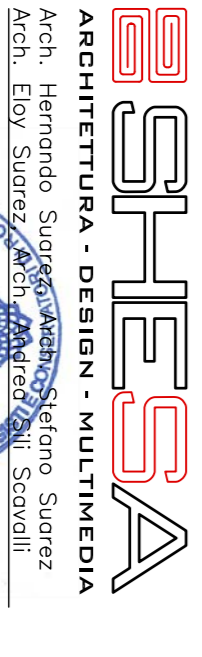

ARCHITETTURA - DESIGN - MULTIMEDIA

Arch. Ferruccio Simpetti, Arch. Stefano Suarez

Arch. Eloy Suarez, Arch. Alfredo G. Scavelli

TITOLO  
ELABORATI STRUTTURALI  
PIANTE

DATA 29-07-2011  
SCALA 1:200  
REVISIONE

TAVOLA  
MSE-1-1100