




1 DETT. PERIMETRO "IGLOO"  
1:200

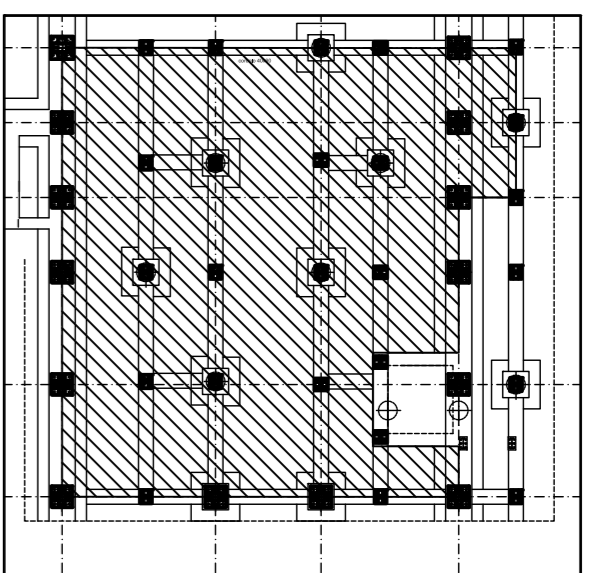


1 DETT. SEZIONE SU "IGLOO"  
1:20

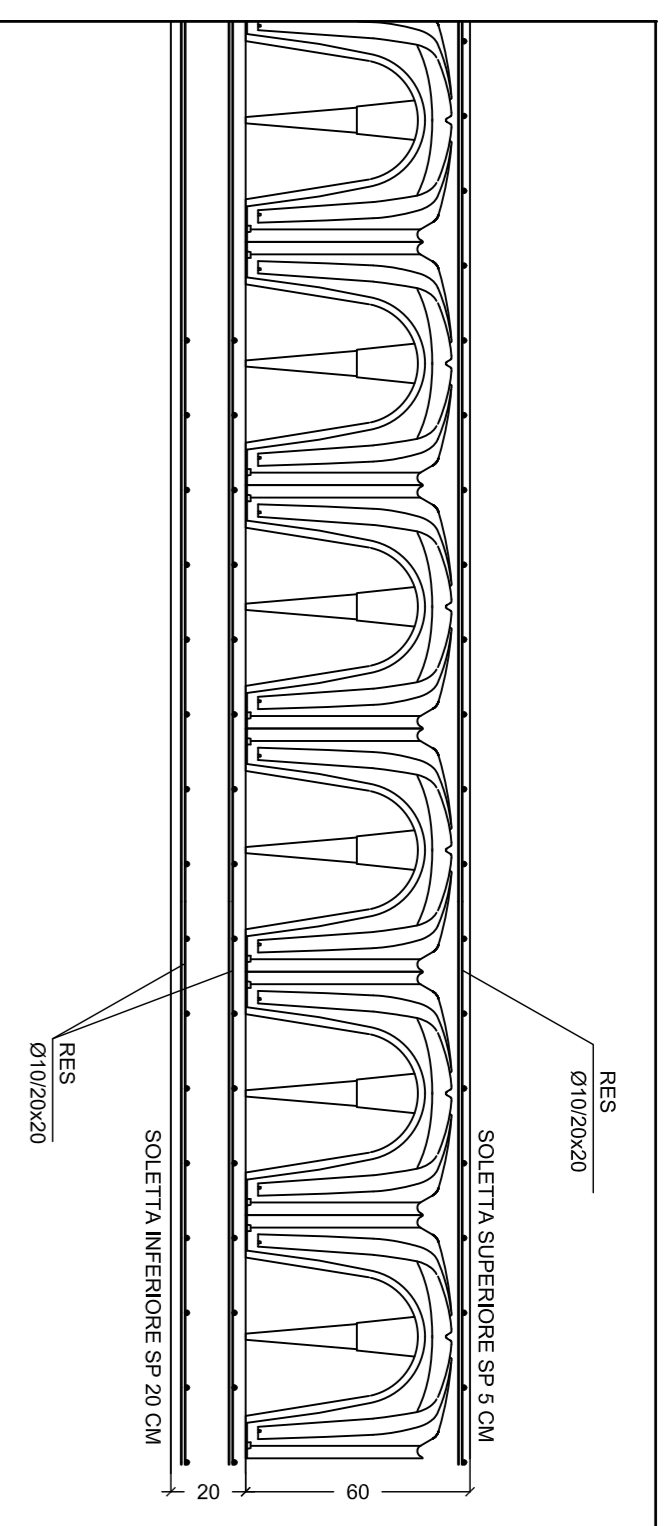


1 PIANTA FONDAZIONI  
1:50

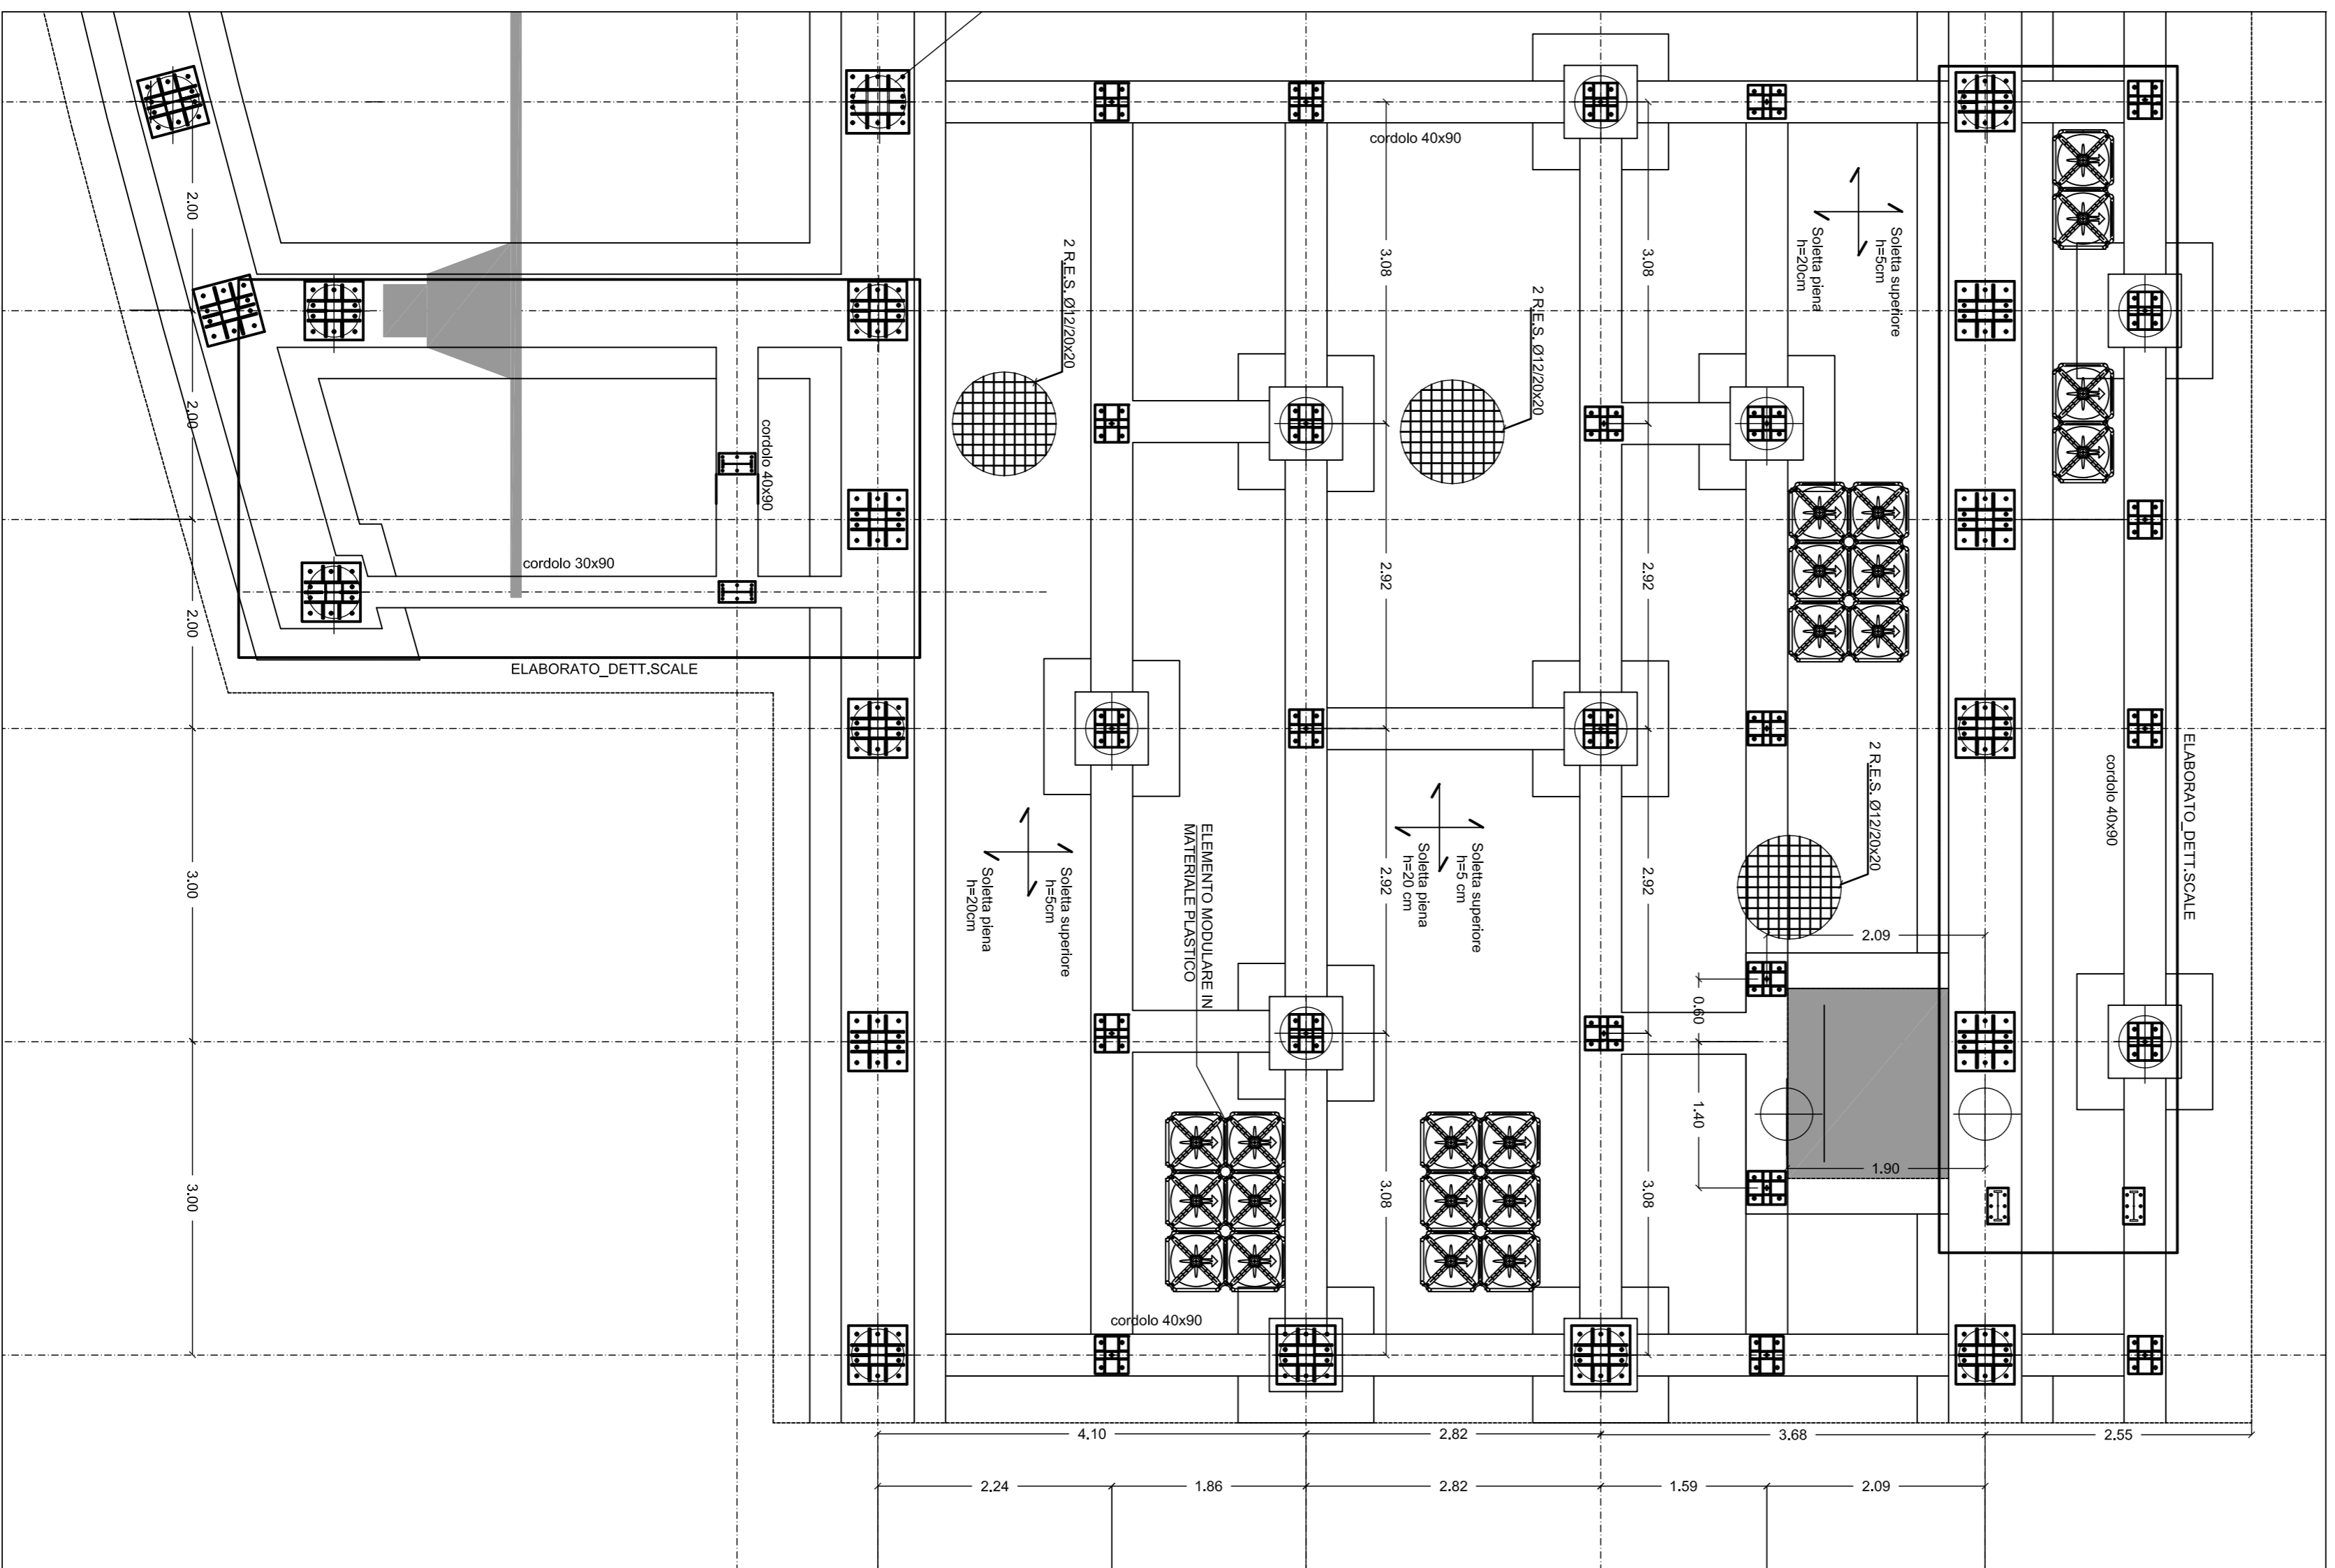

2 PIANTA PIANO PRIMO  
1:50

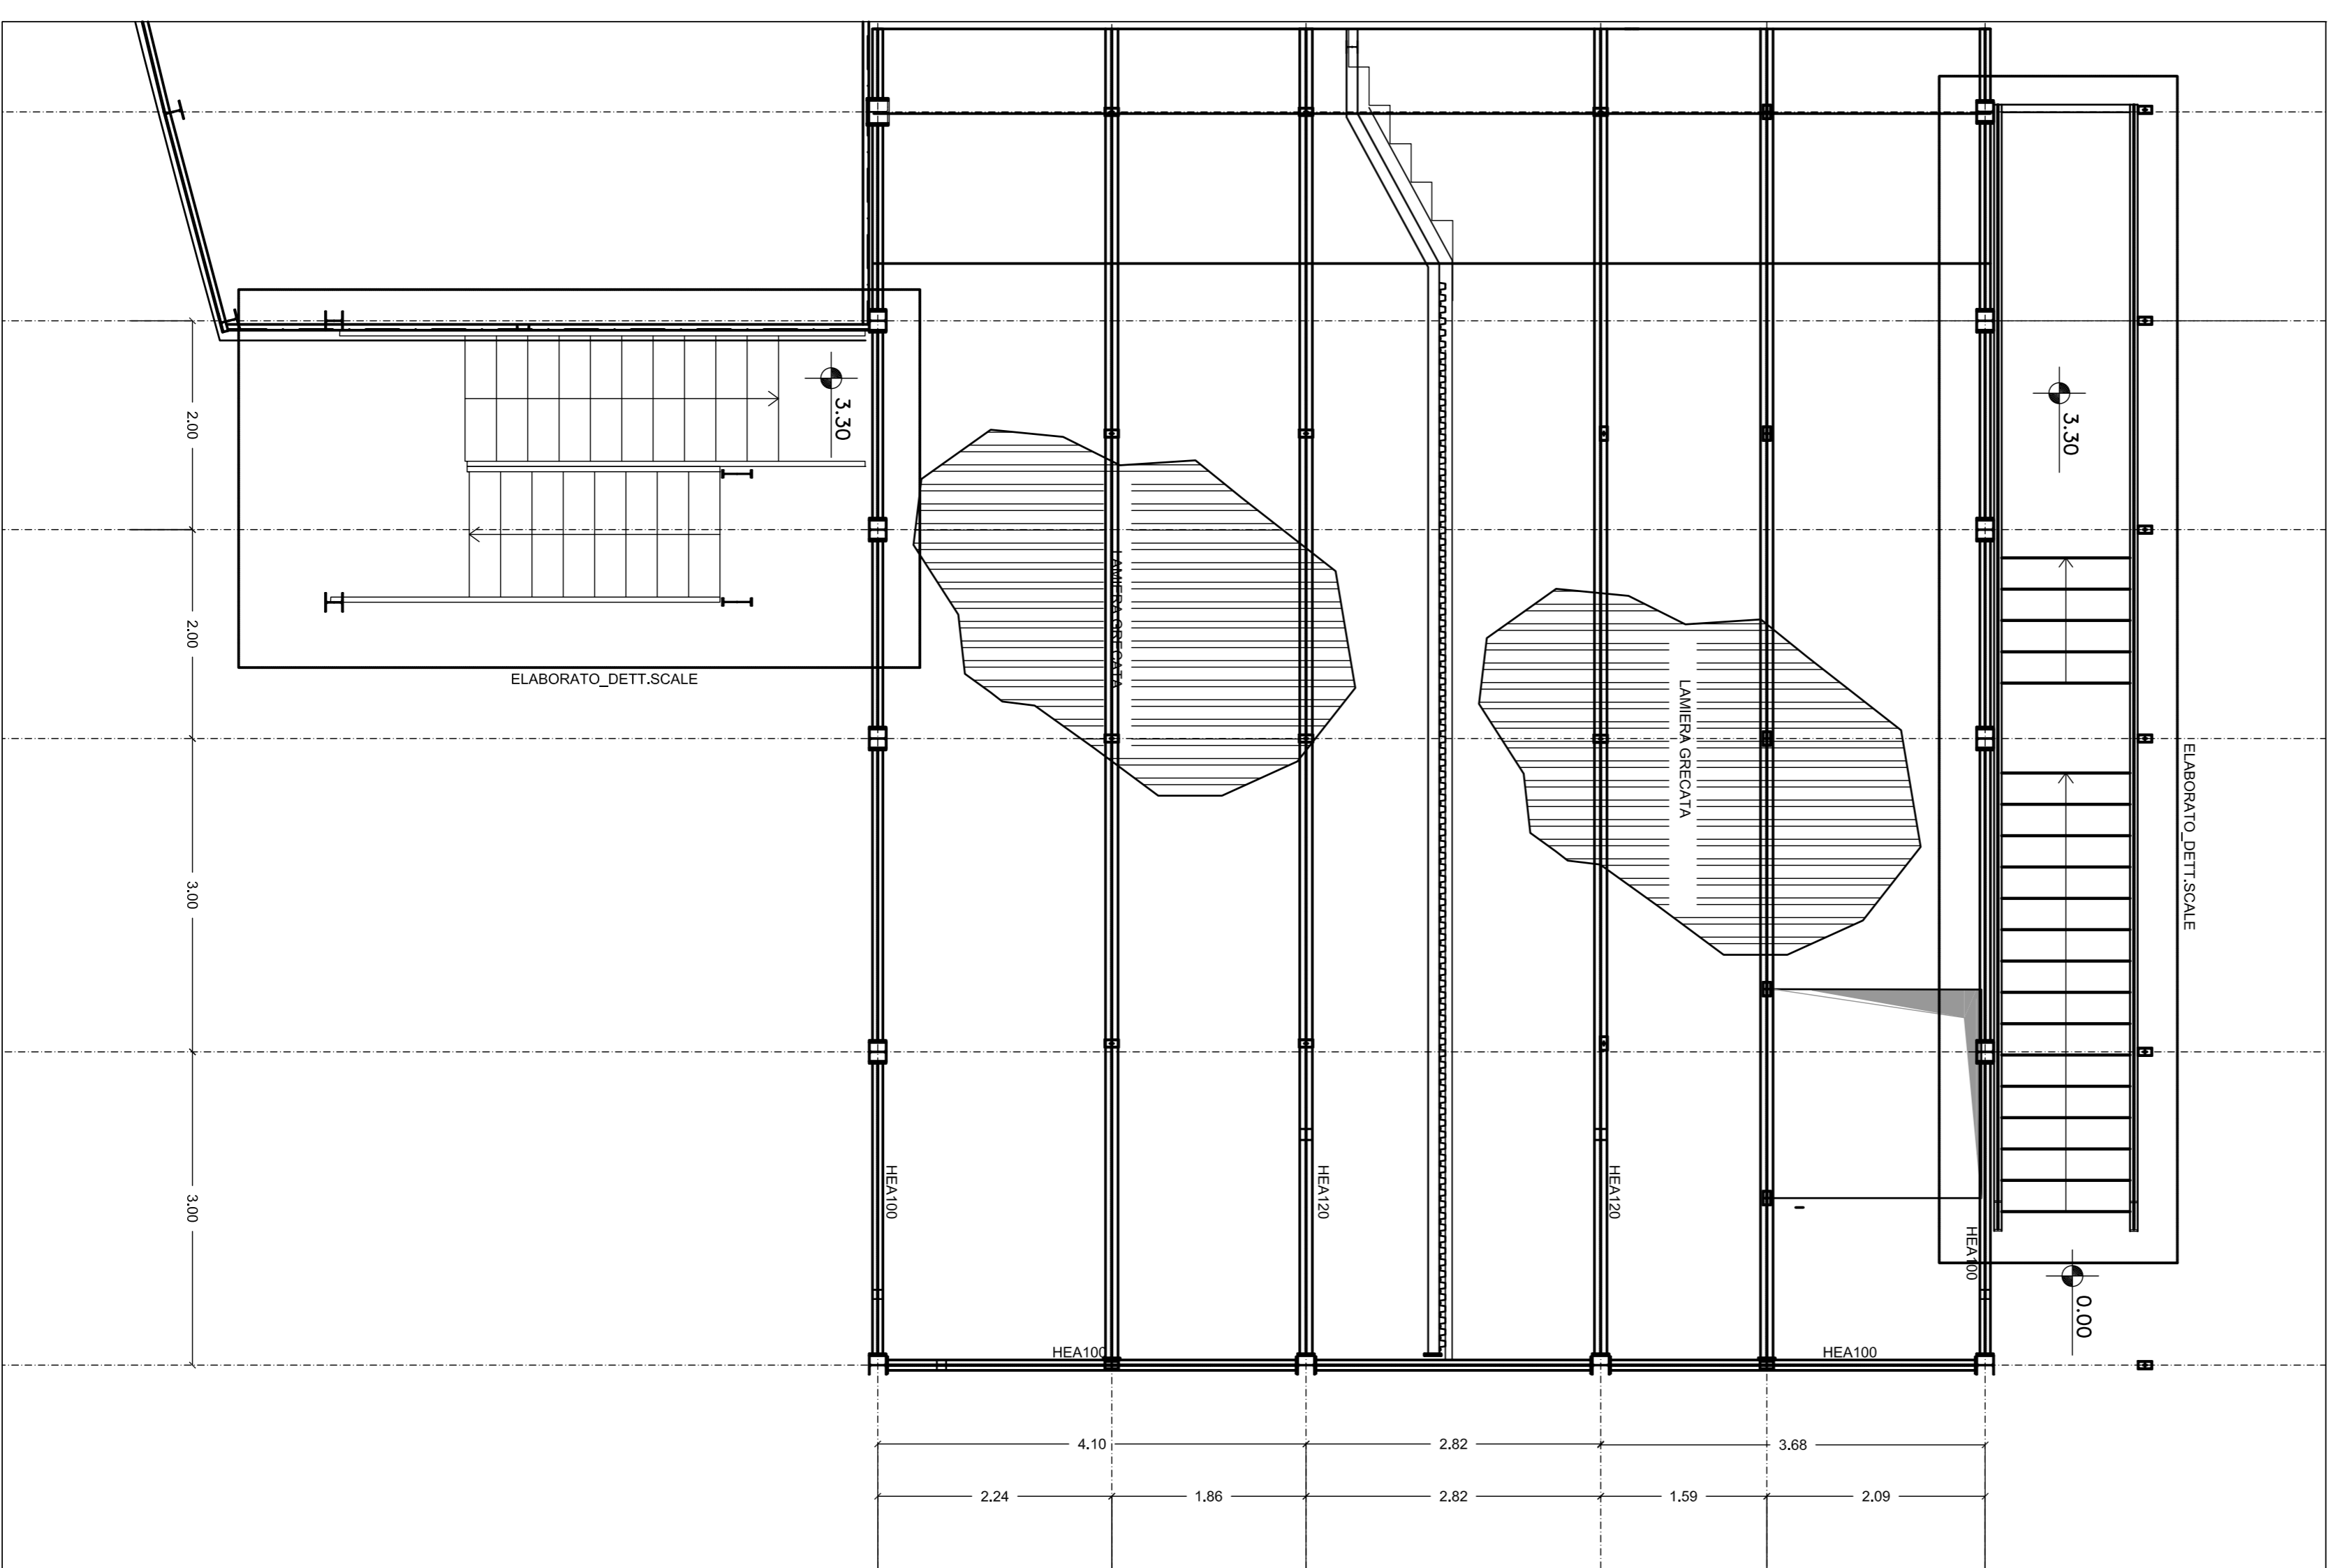

3 DETTAGLIO SOLAIO  
1:10

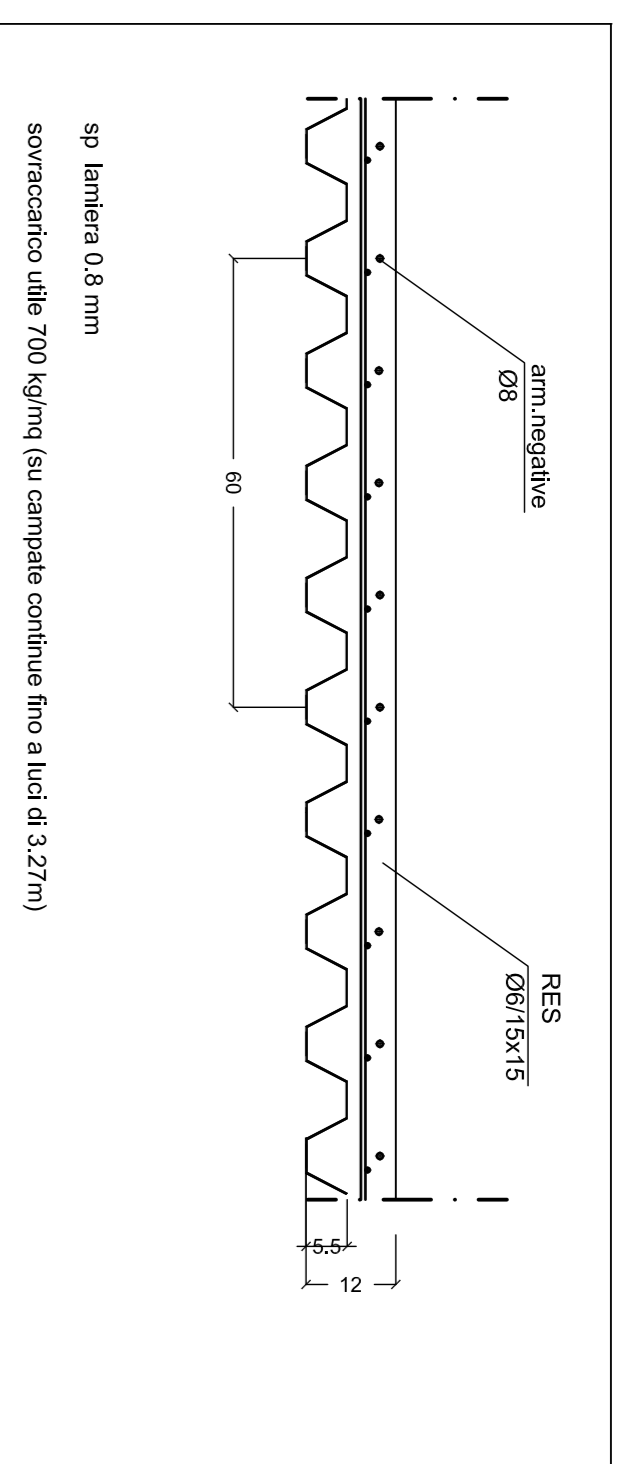

**PRESCRIZIONI MATERIALI**

Acciaio in barre B450C  
PER MAGLIONI E SOTTOFONDAZIONI C12/15  
FONDAZIONI e PARETI C25/30  
ELEVAZIONE, GETTI COMPLETAMENTO C25/30  
Acciaio da carpenteria S355  
BULLONI I0,5

MILANO

CENTRO SPORTIVO  
XXV APRILE

PROGETTO  
REALIZZAZIONE DI UNA  
PISTA COPERTA CON  
TRIBUNA

PROGETTO ESECUTIVO



**SHEESA**  
ARCHITETTURA - DESIGN - MULTIMEDIA  
Arch. Ferruccio Simeoni, Arch. Stefano Simeoni  
Arch. Eloy Suarez, Arch. Alfredo Belli, Scavelli

TITOLO  
ELABORATI STRUTTURALI  
SPOGLIATOI  
PIANTE

DATA 29-07-2011  
SCALA 1:50  
REVISIONE

TAVOLA  
MSE-1-1301