


PIANTA PIANO TERRA

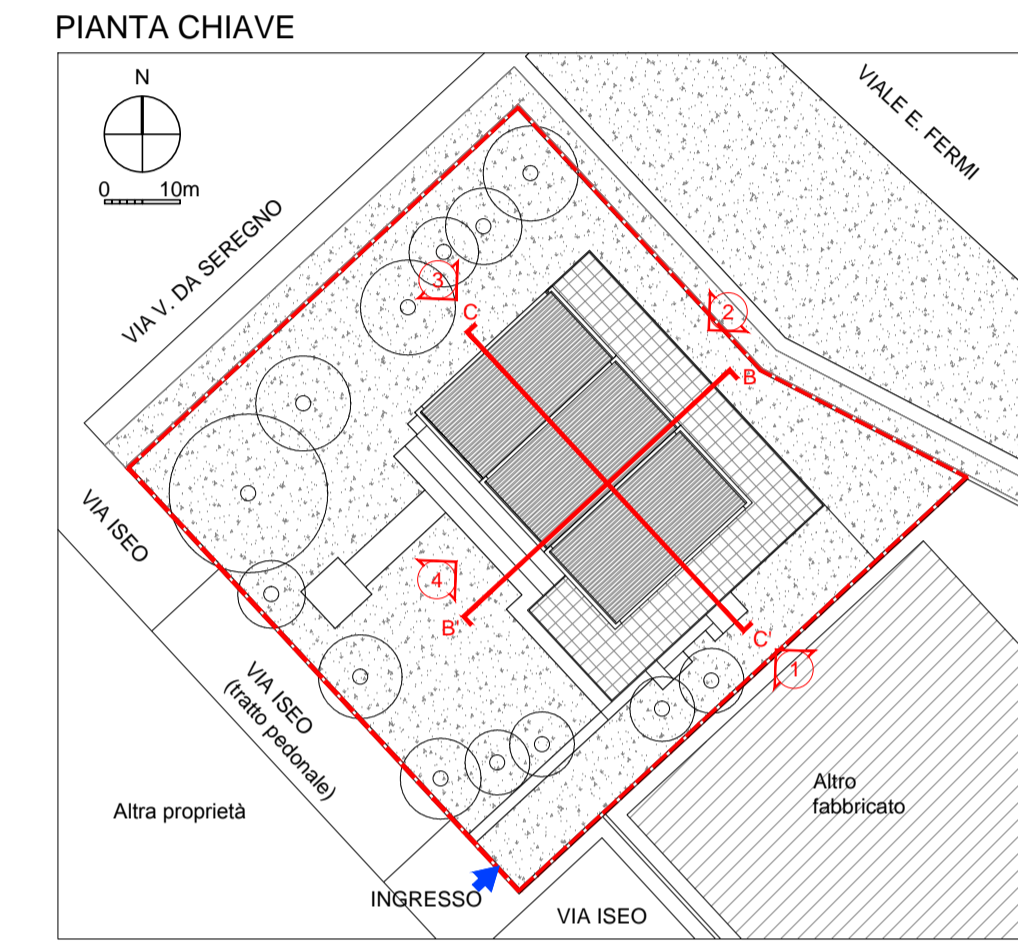


COMUNE DI MILANO - MILANOSPORT S.P.A.
PISCINA ISEO
RISTRUTTURAZIONE DEGLI SPAZI INTERNI
PROGETTO ESECUTIVO


Engineering & Consulting


DIRETTORE TECNICO
ARCH. STEFANO PEDULLA




COLLABORAZIONE ALLA PROGETTAZIONE:
 ARCH. MARCO BOCCACCIO
 ARCH. CHIARA DI MICHELE
 ARCH. RENATA FERRI

ELABORATO	STATO ATTUALE - PIANTE PIANO TERRA
EA-A01	SCALA 1:100
	REV.1 - APRILE 2013

E' VIETATA LA RIPRODUZIONE TOTALE O PARZIALE DEI CONTENUTI QUI PRESENTI ©

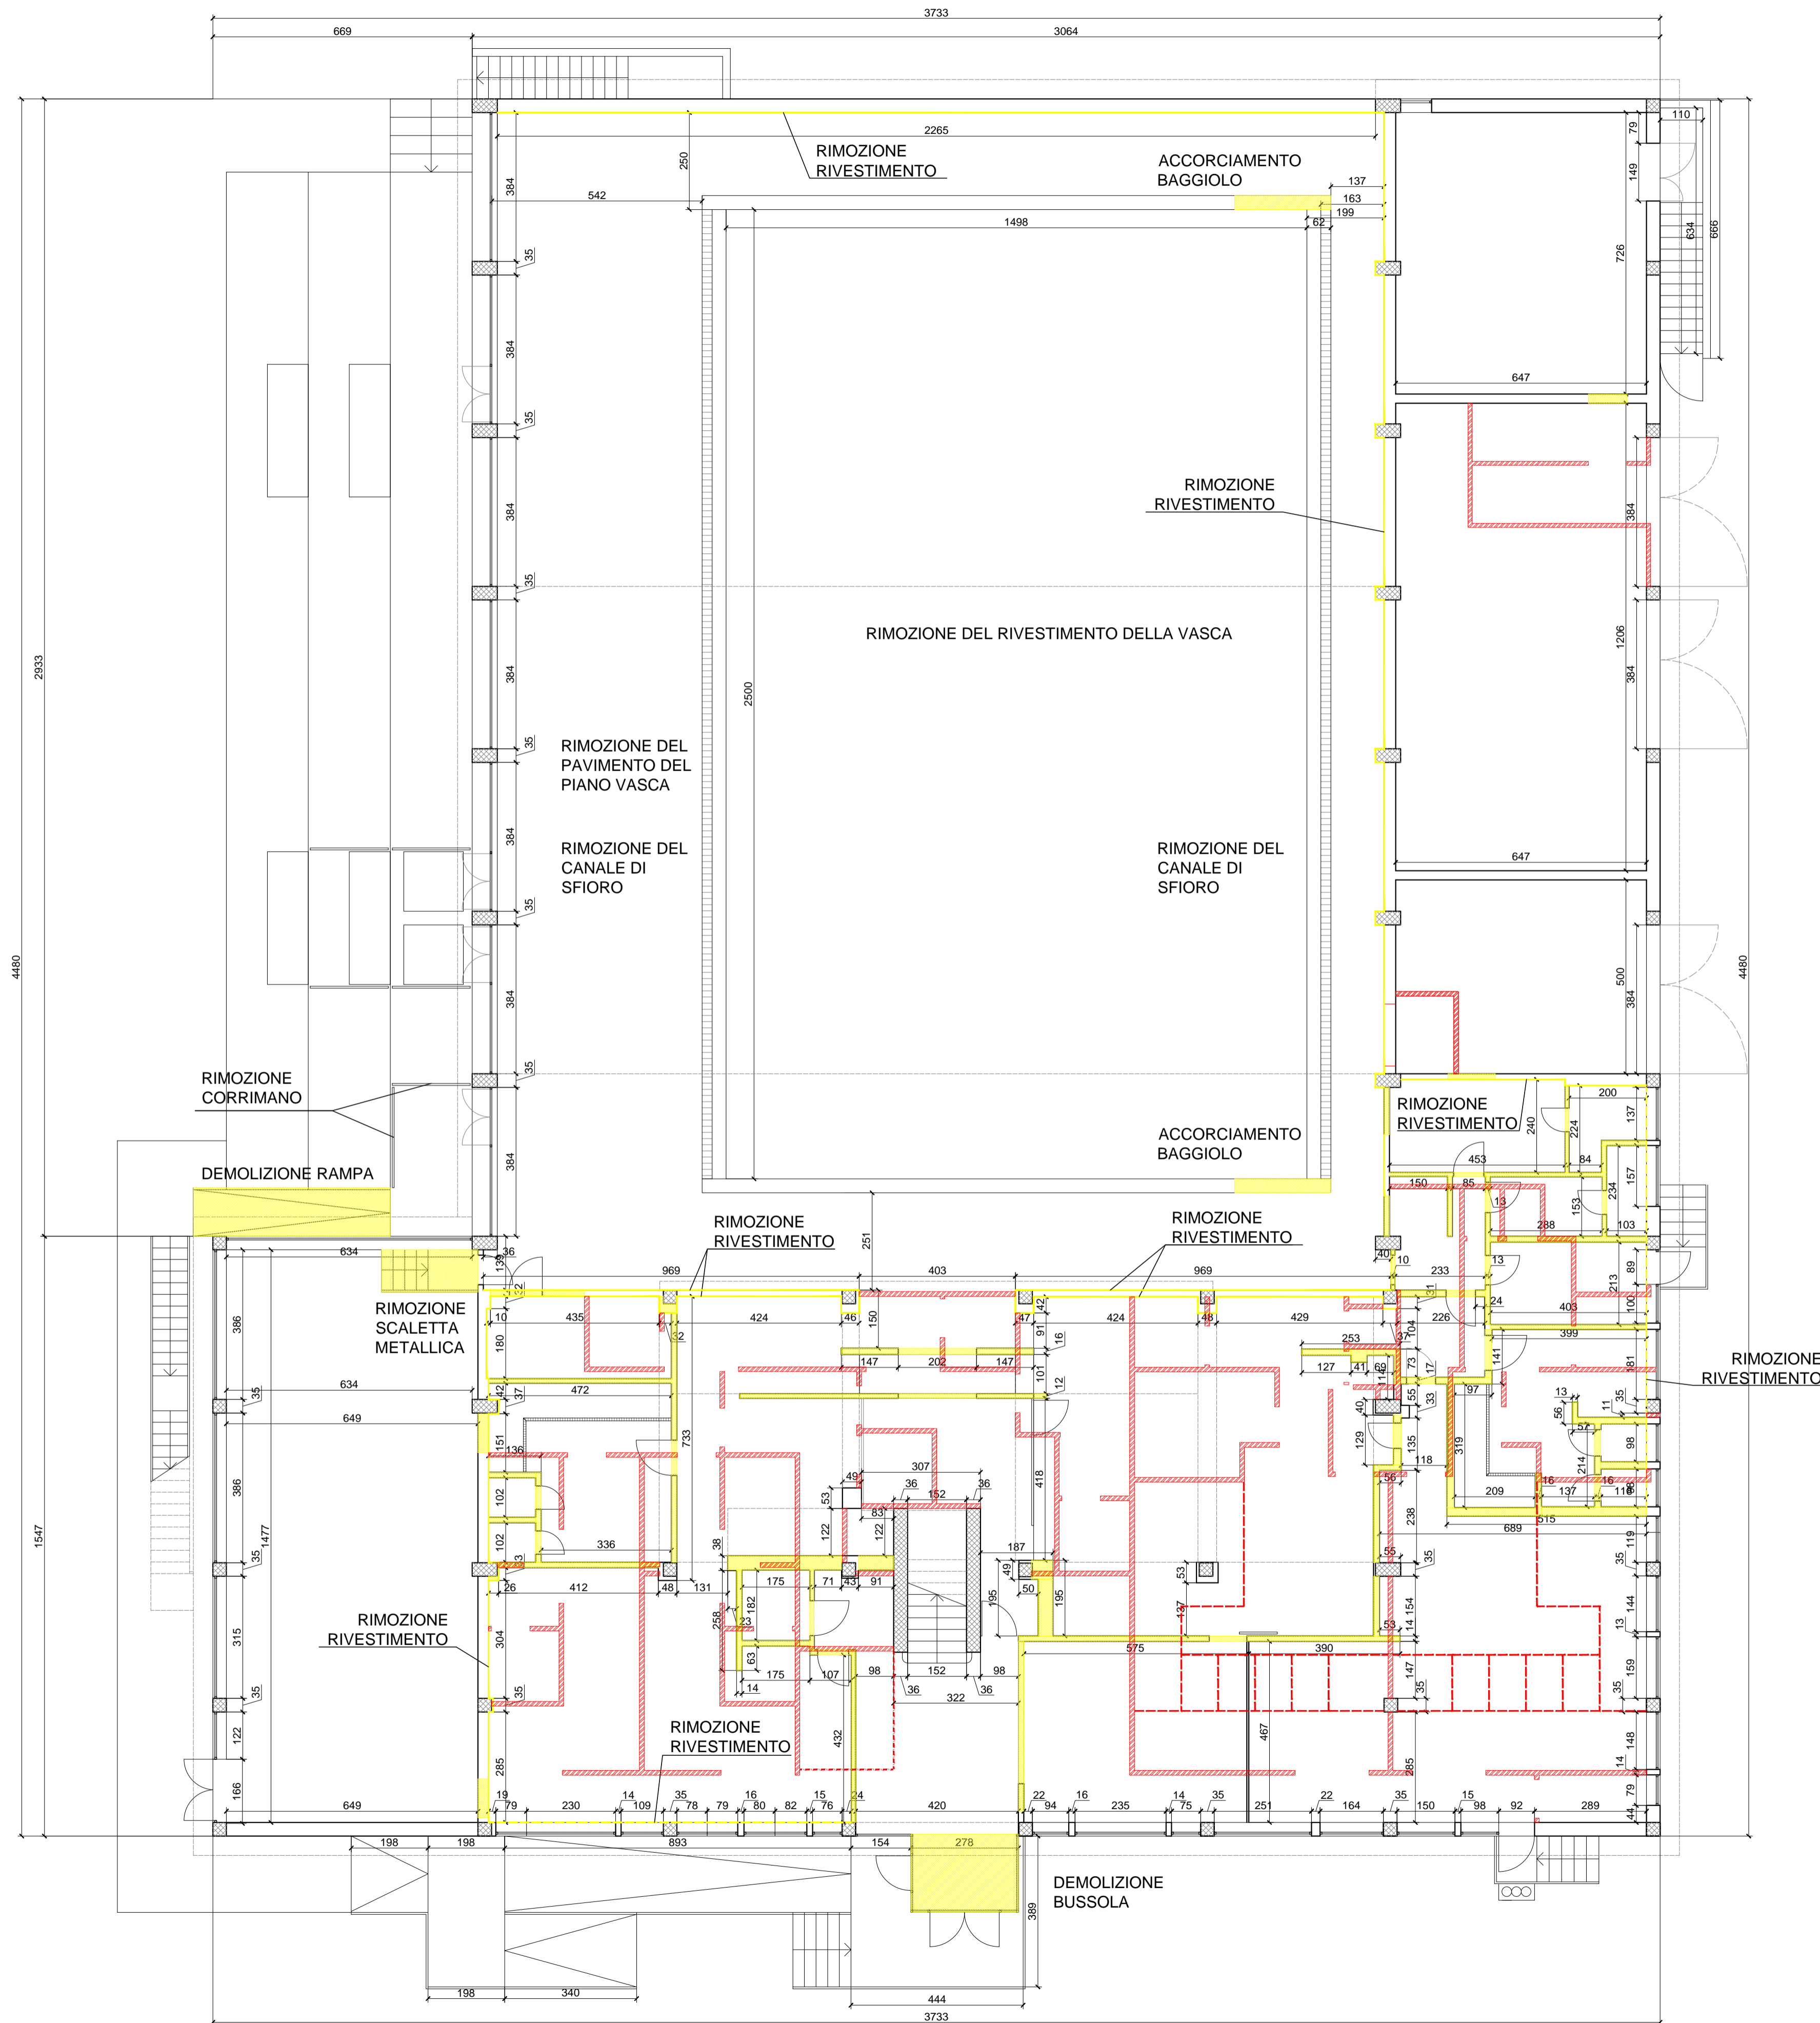


PIANTA PIANO TERRA

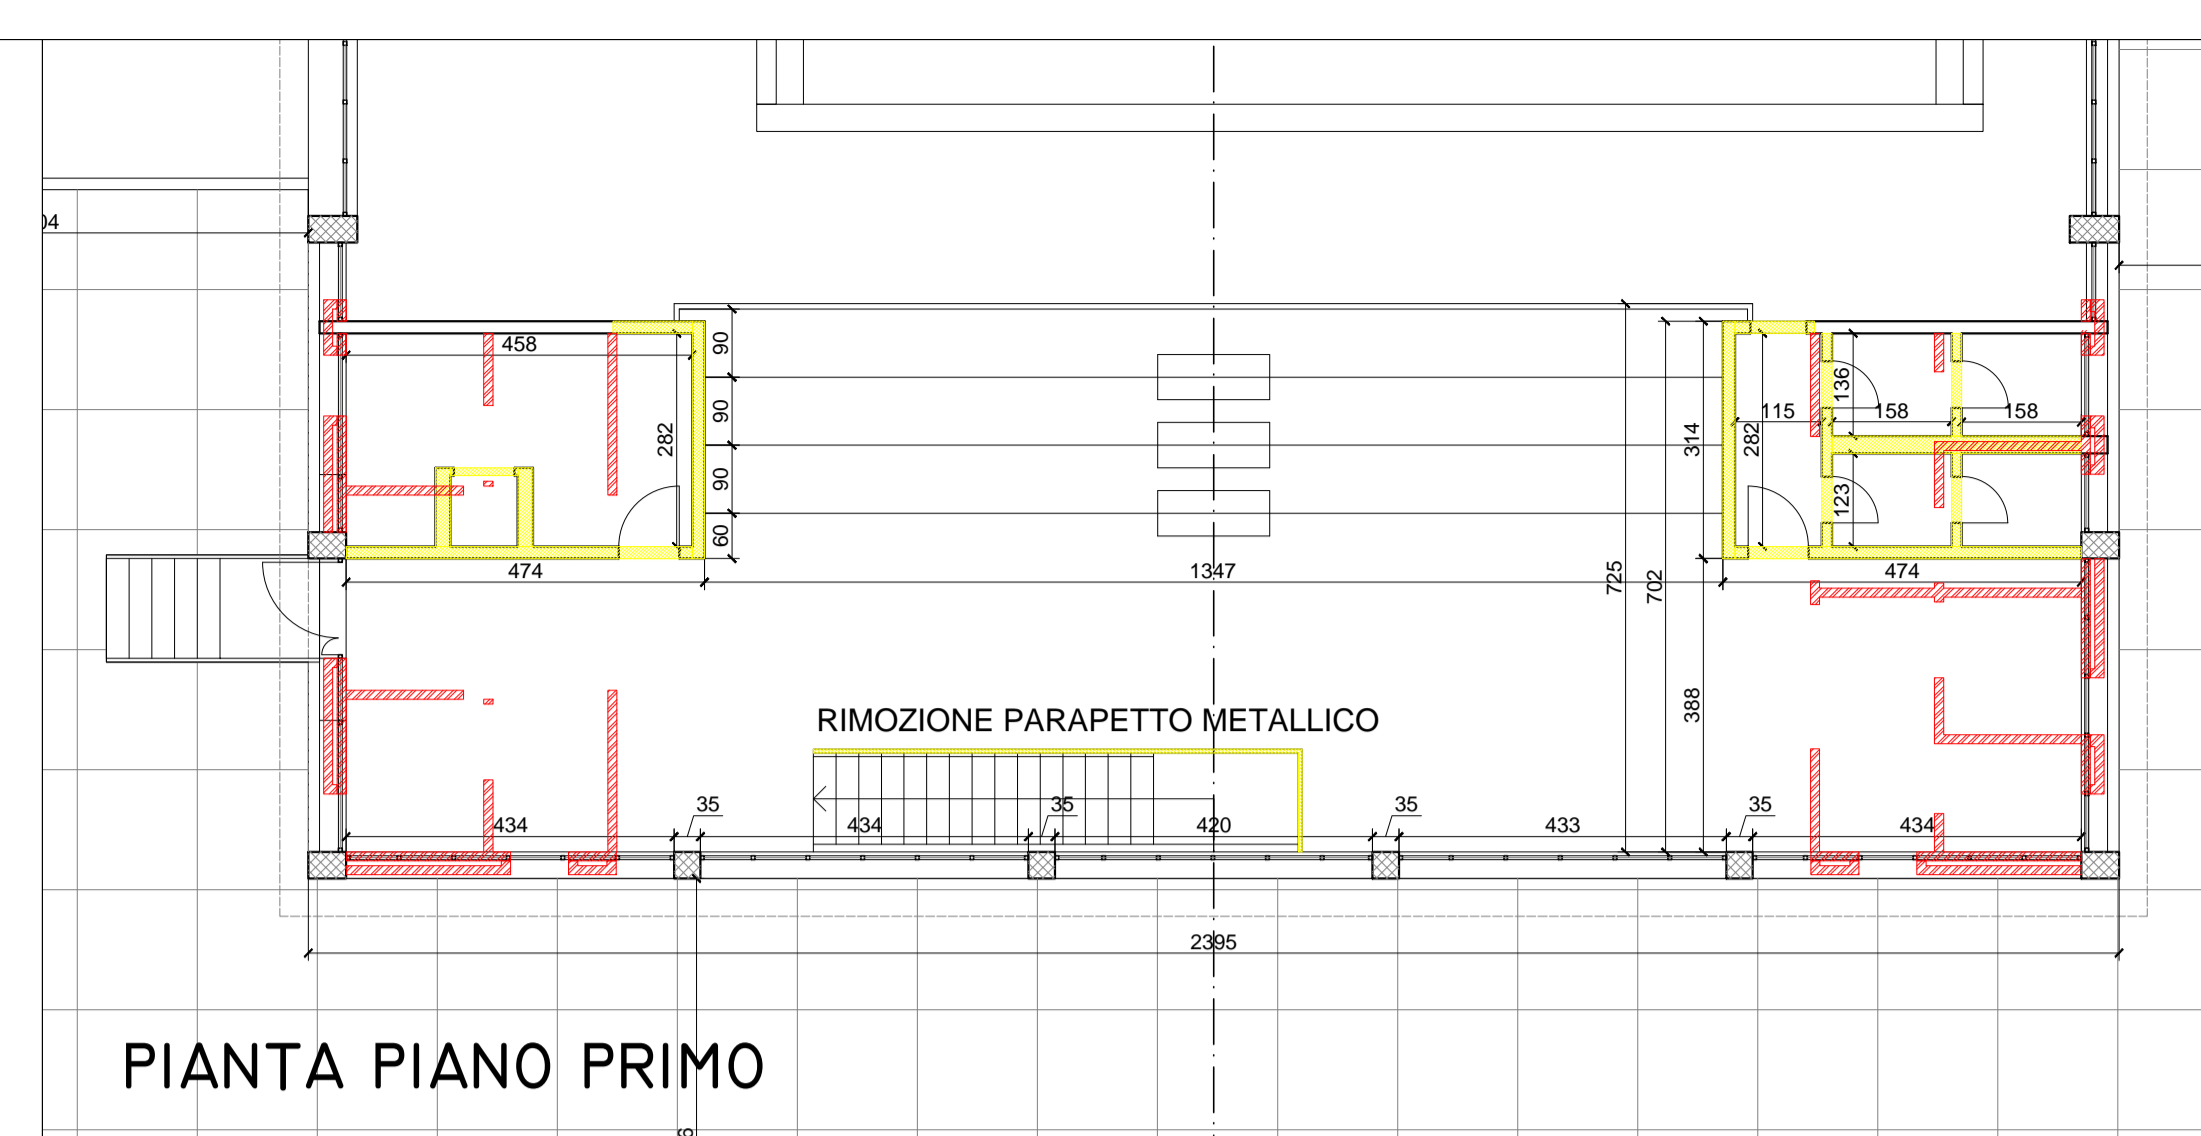

PIANTA PIANO PRIMO

LEGENDA

- DEMOLIZIONI E RIMOZIONI
- N.B. - TUTTI GLI INFISSI ESTERNI SARANNO RIMOSSI E SOSTITUITI
- N.B. - TUTTI I PAVIMENTI INTERNI SARANNO RIMOSSI E SOSTITUITI
- RICOSTRUZIONI MURATURE
- - - RICOSTRUZIONI SPOGLIATOI
- - - RICOSTRUZIONI PARETI MOBILI UFFICIO

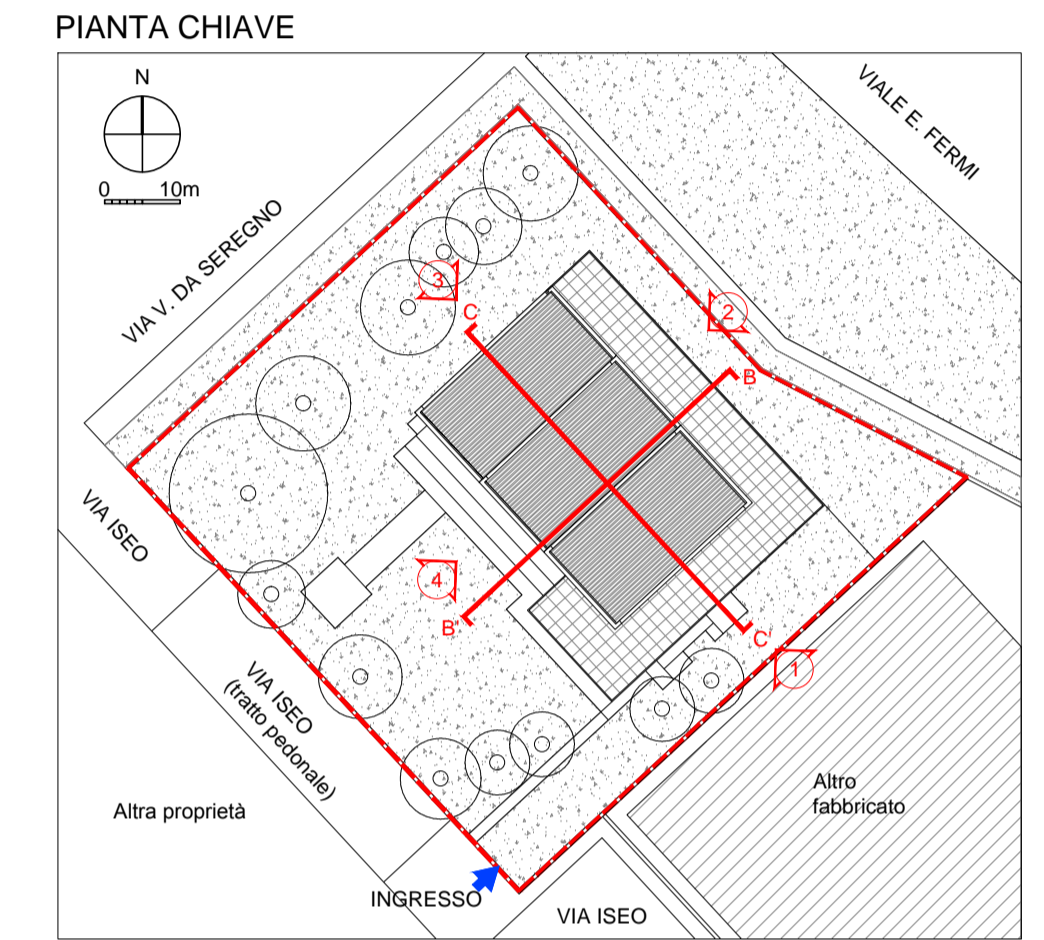


COMUNE DI MILANO - MILANOSPORT S.P.A.
 PISCINA ISEO
 RISTRUTTURAZIONE DEGLI SPAZI INTERNI
 PROGETTO ESECUTIVO




DIRETTORE TECNICO
 ARCH. STEFANO PEDULLA




COLLABORAZIONE ALLA PROGETTAZIONE:
 ARCH. MARCO BOCCACCIO
 ARCH. CHIARA DI MICHELE
 ARCH. RENATA FERRI

ELABORATO	DEMOLIZIONI E RICOSTRUZIONI - PIANTE PIANO TERRA E PIANO PRIMO
EA-A06	SCALA 1:100
	REV.1 - APRILE 2013


SEZIONE A-A'

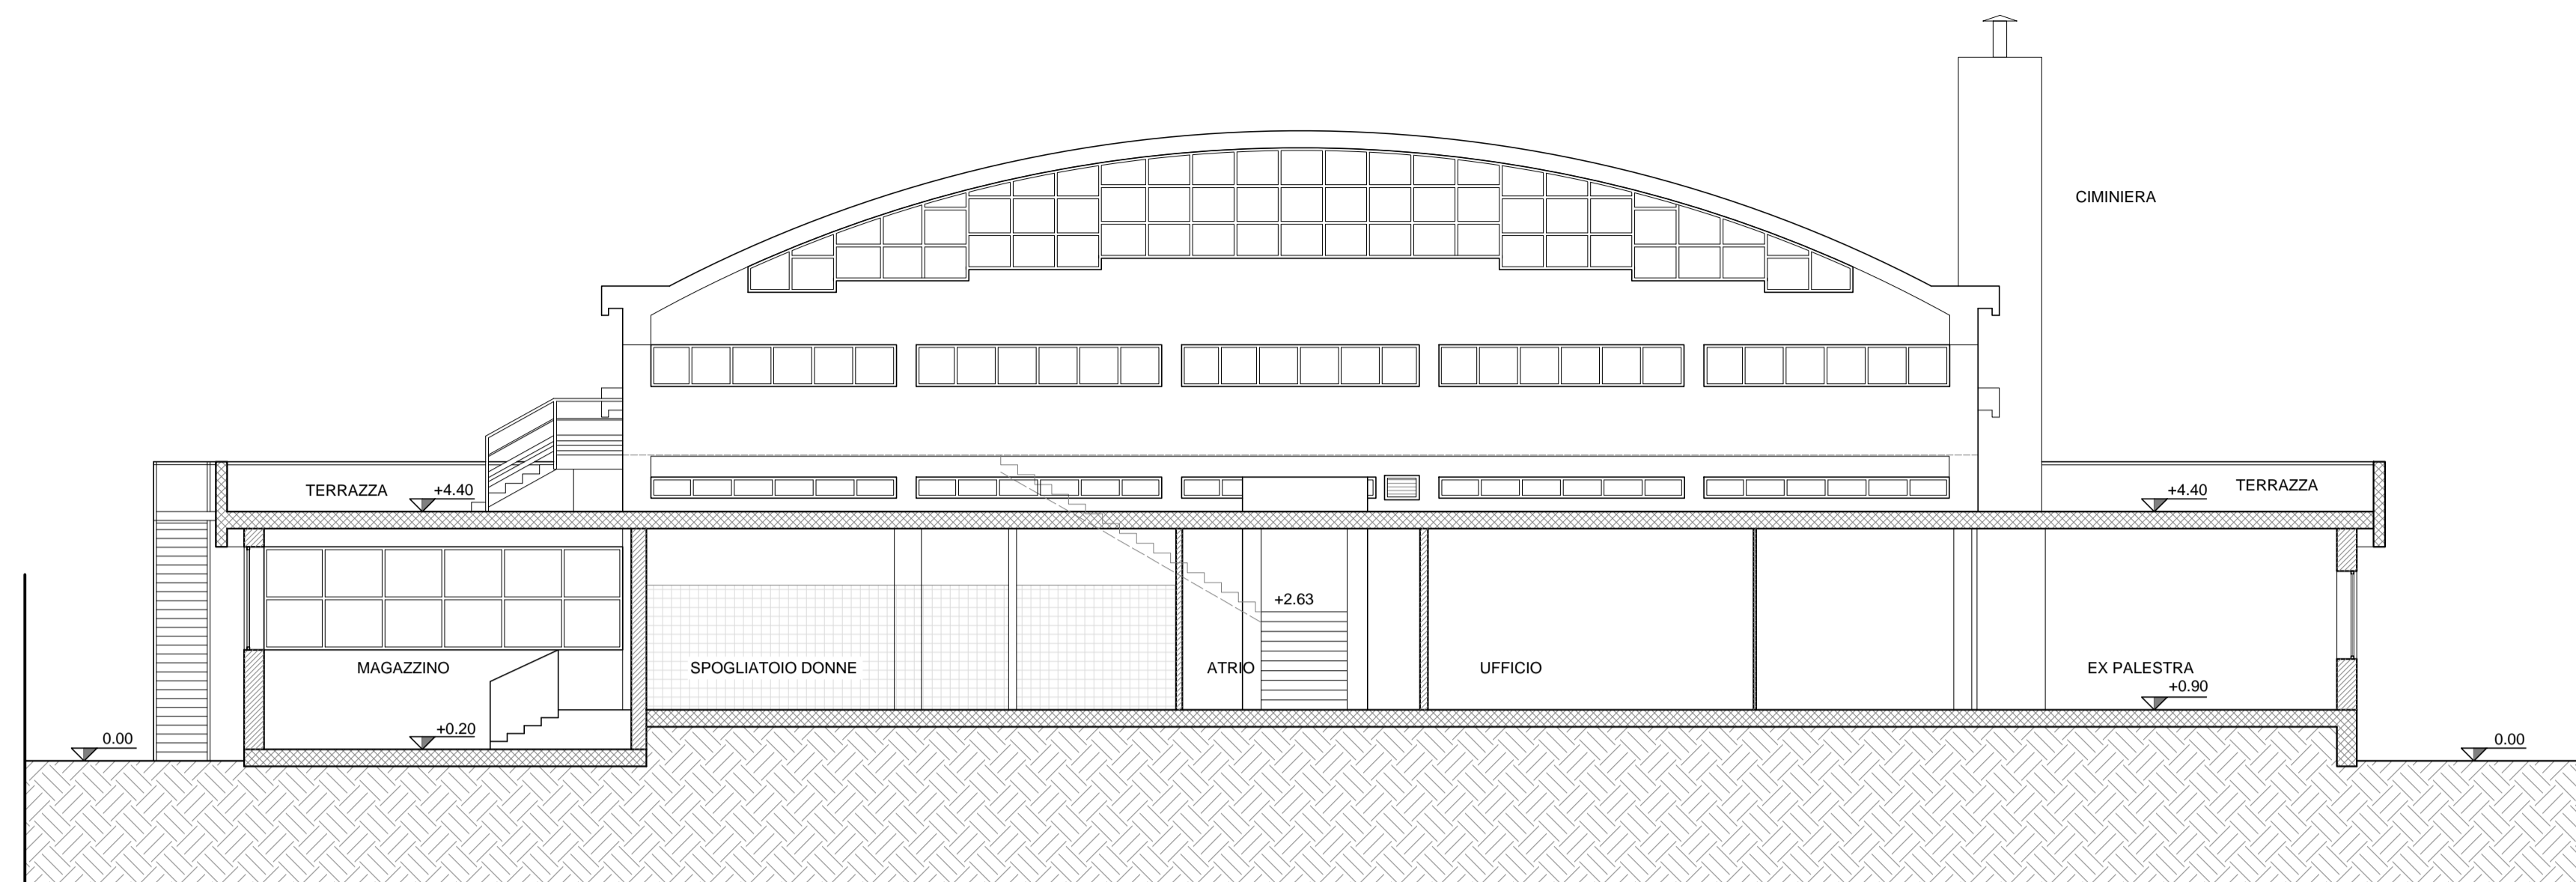


SEZIONE B-B'

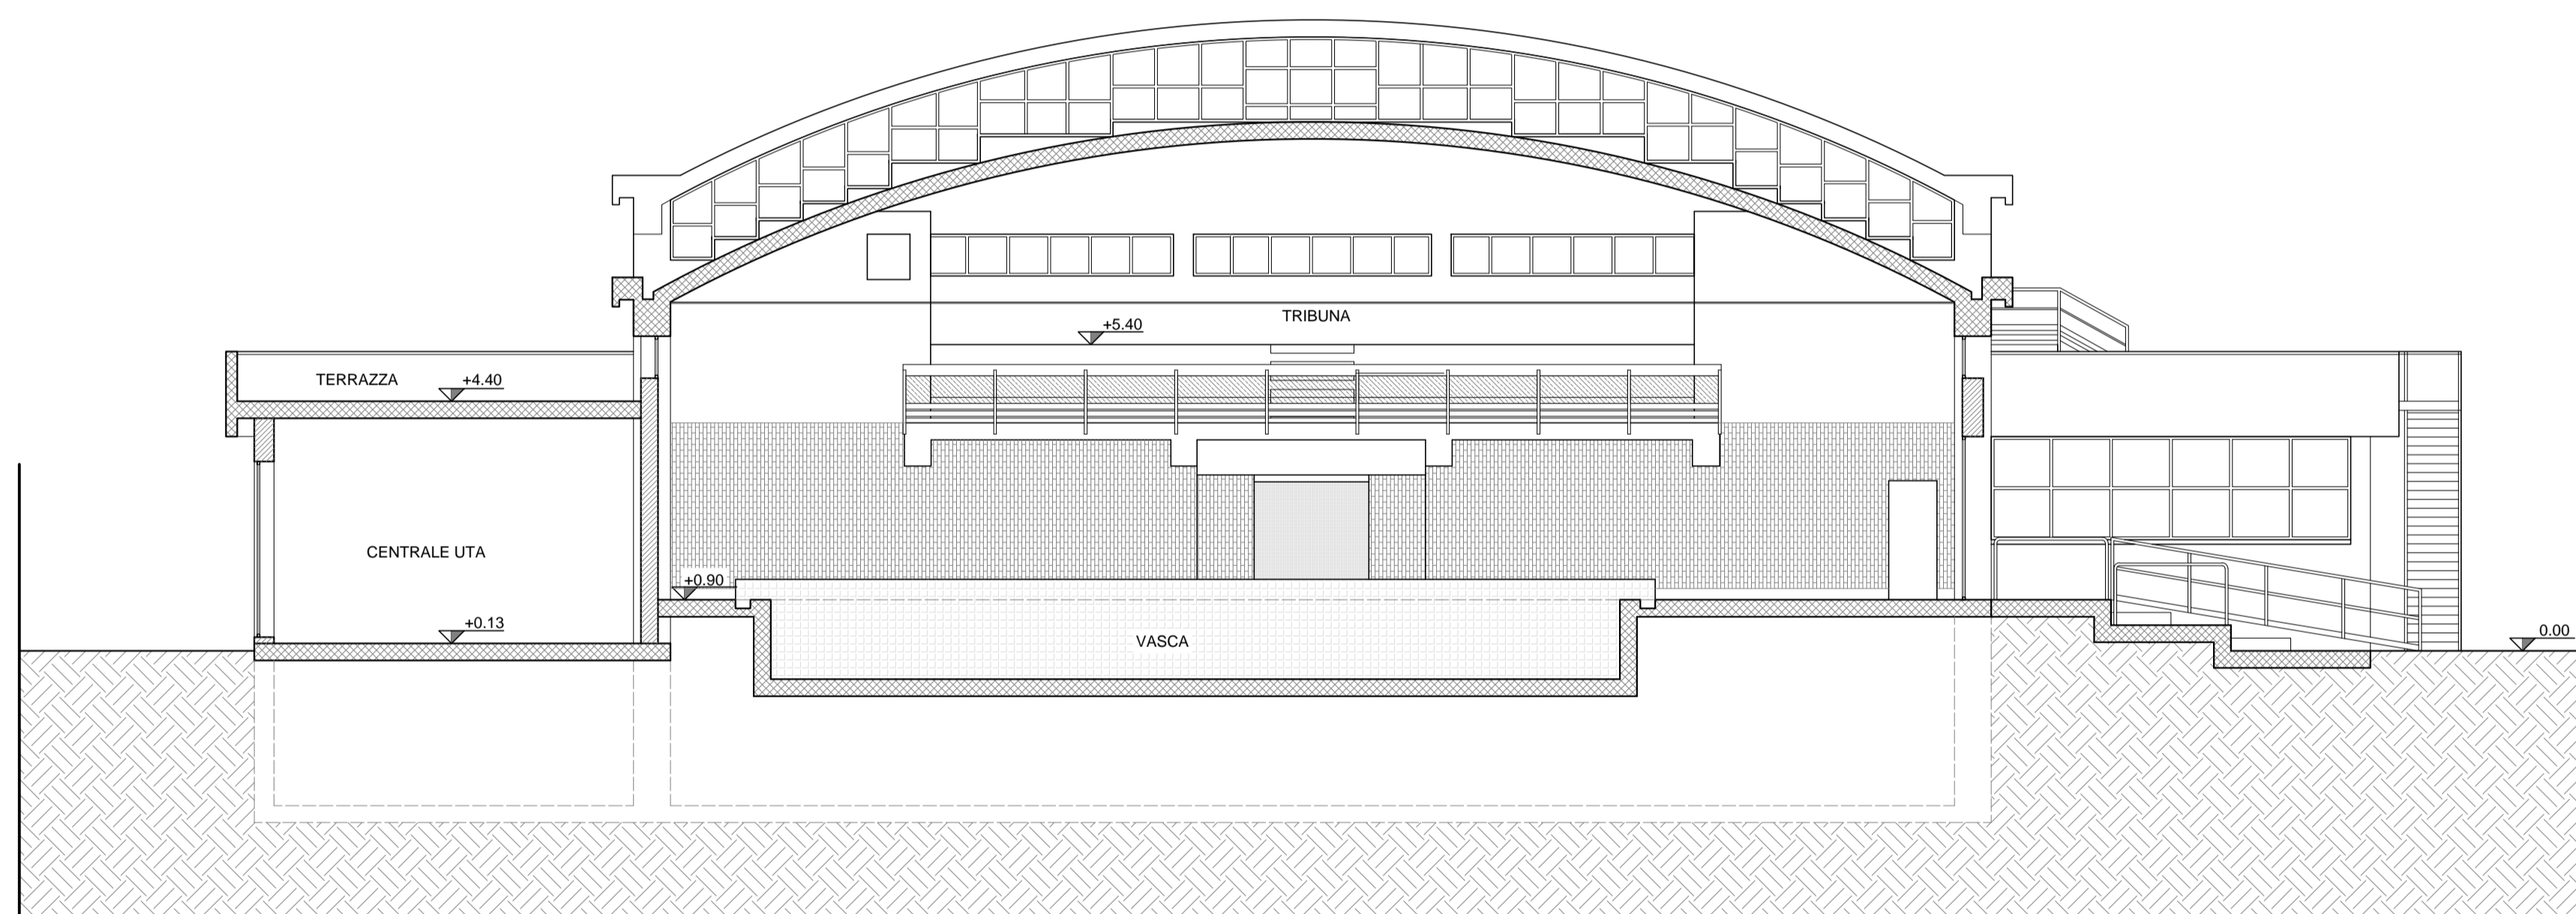

SEZIONE C-C'

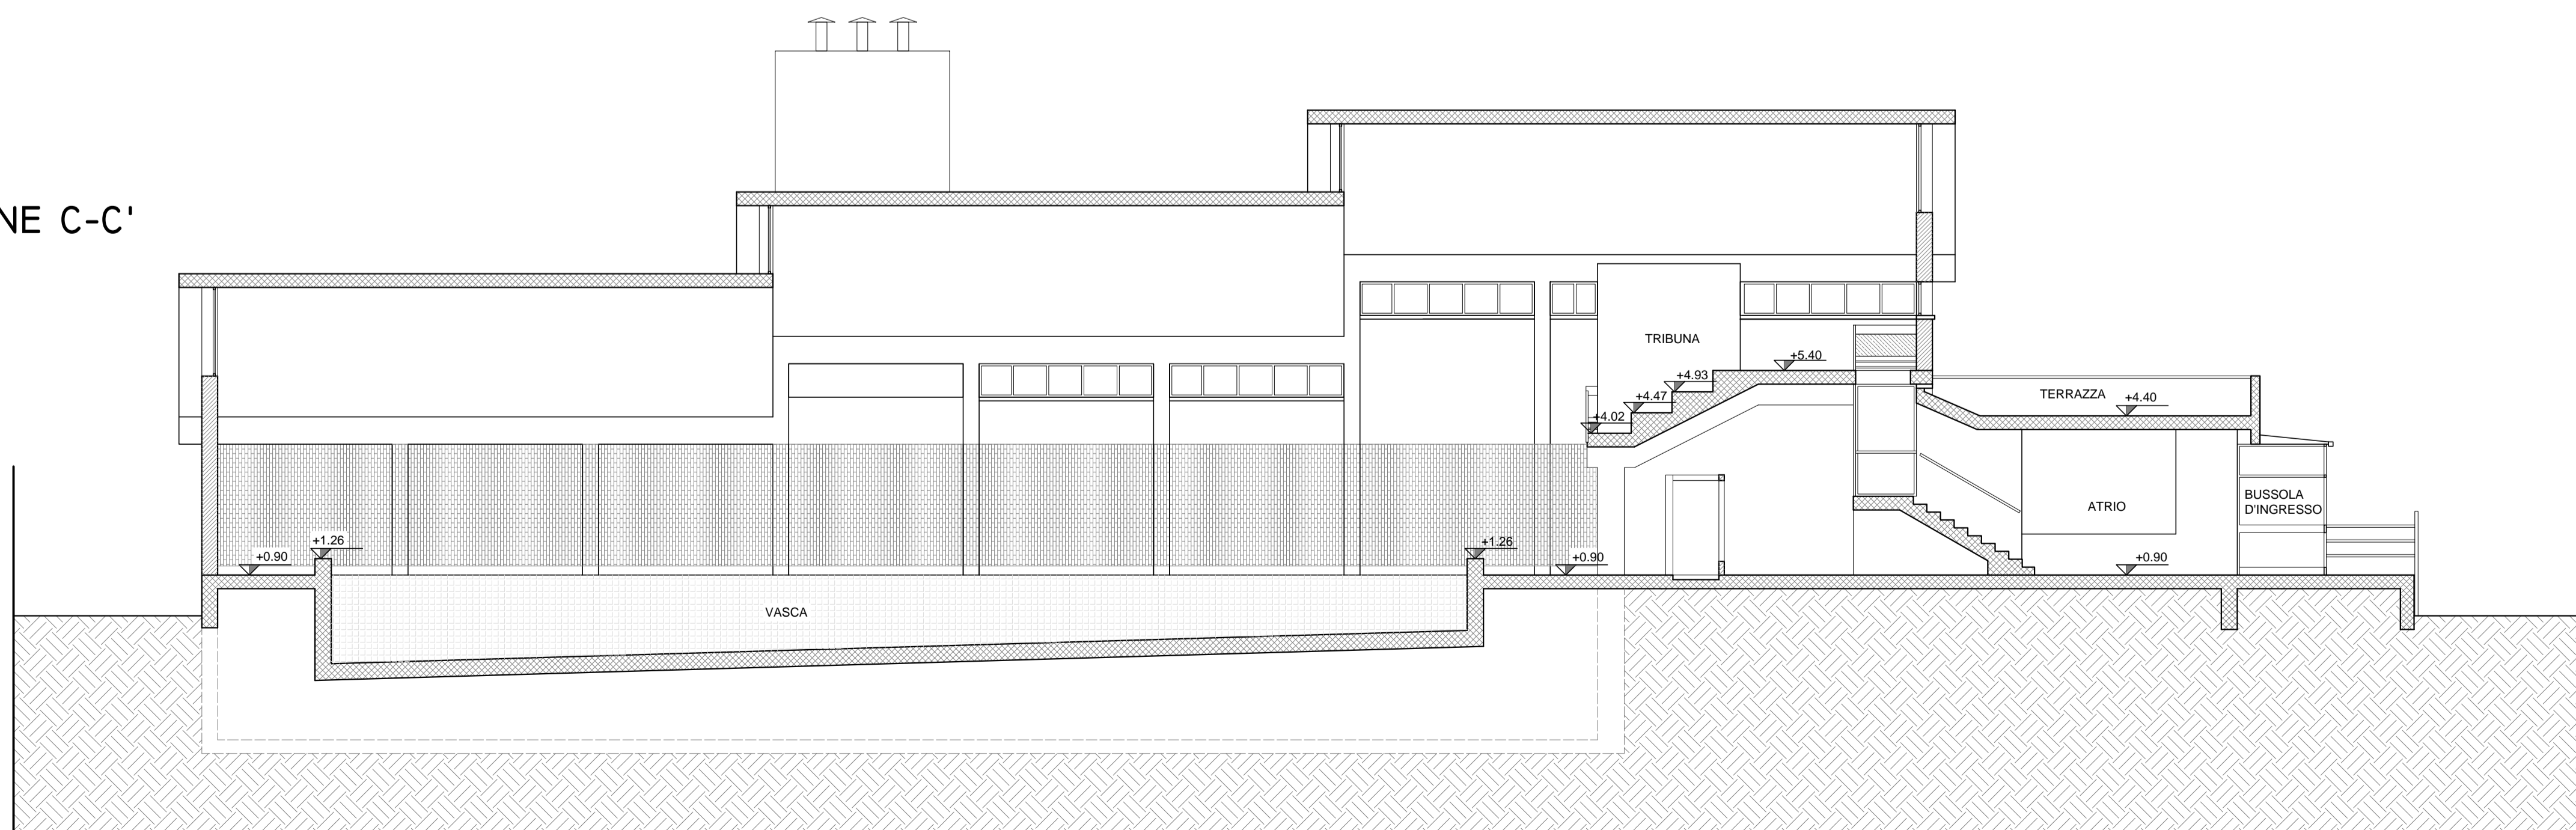

PIANTA CHIAVE

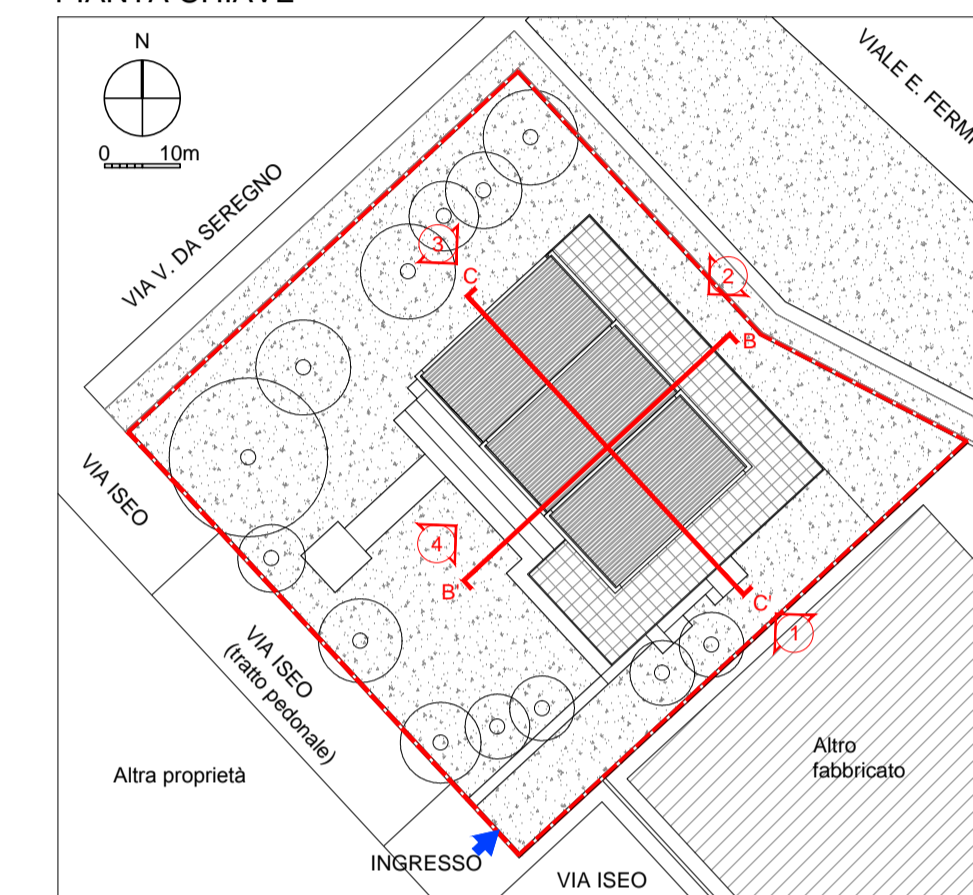

COMUNE DI MILANO - MILANOSPORT S.P.A.
PISCINA ISEO
RISTRUTTURAZIONE DEGLI SPAZI INTERNI

PROGETTO ESECUTIVO



DIRETTORE TECNICO
ARCH. STEFANO PEDULLA



COLLABORAZIONE ALLA PROGETTAZIONE:
ARCH. MARCO BOCCACCIO
ARCH. CHIARA DI MICHELE
ARCH. RENATA FERRI

ELABORATO

STATO ATTUALE - SEZIONI


EA-A05

SCALA 1:100

REV.1 - APRILE 2013

E' VIETATA LA RIPRODUZIONE TOTALE O PARZIALE DEI CONTENUTI QUI PRESENTI ©


PROSPETTO I (INGRESSO PRINCIPALE)

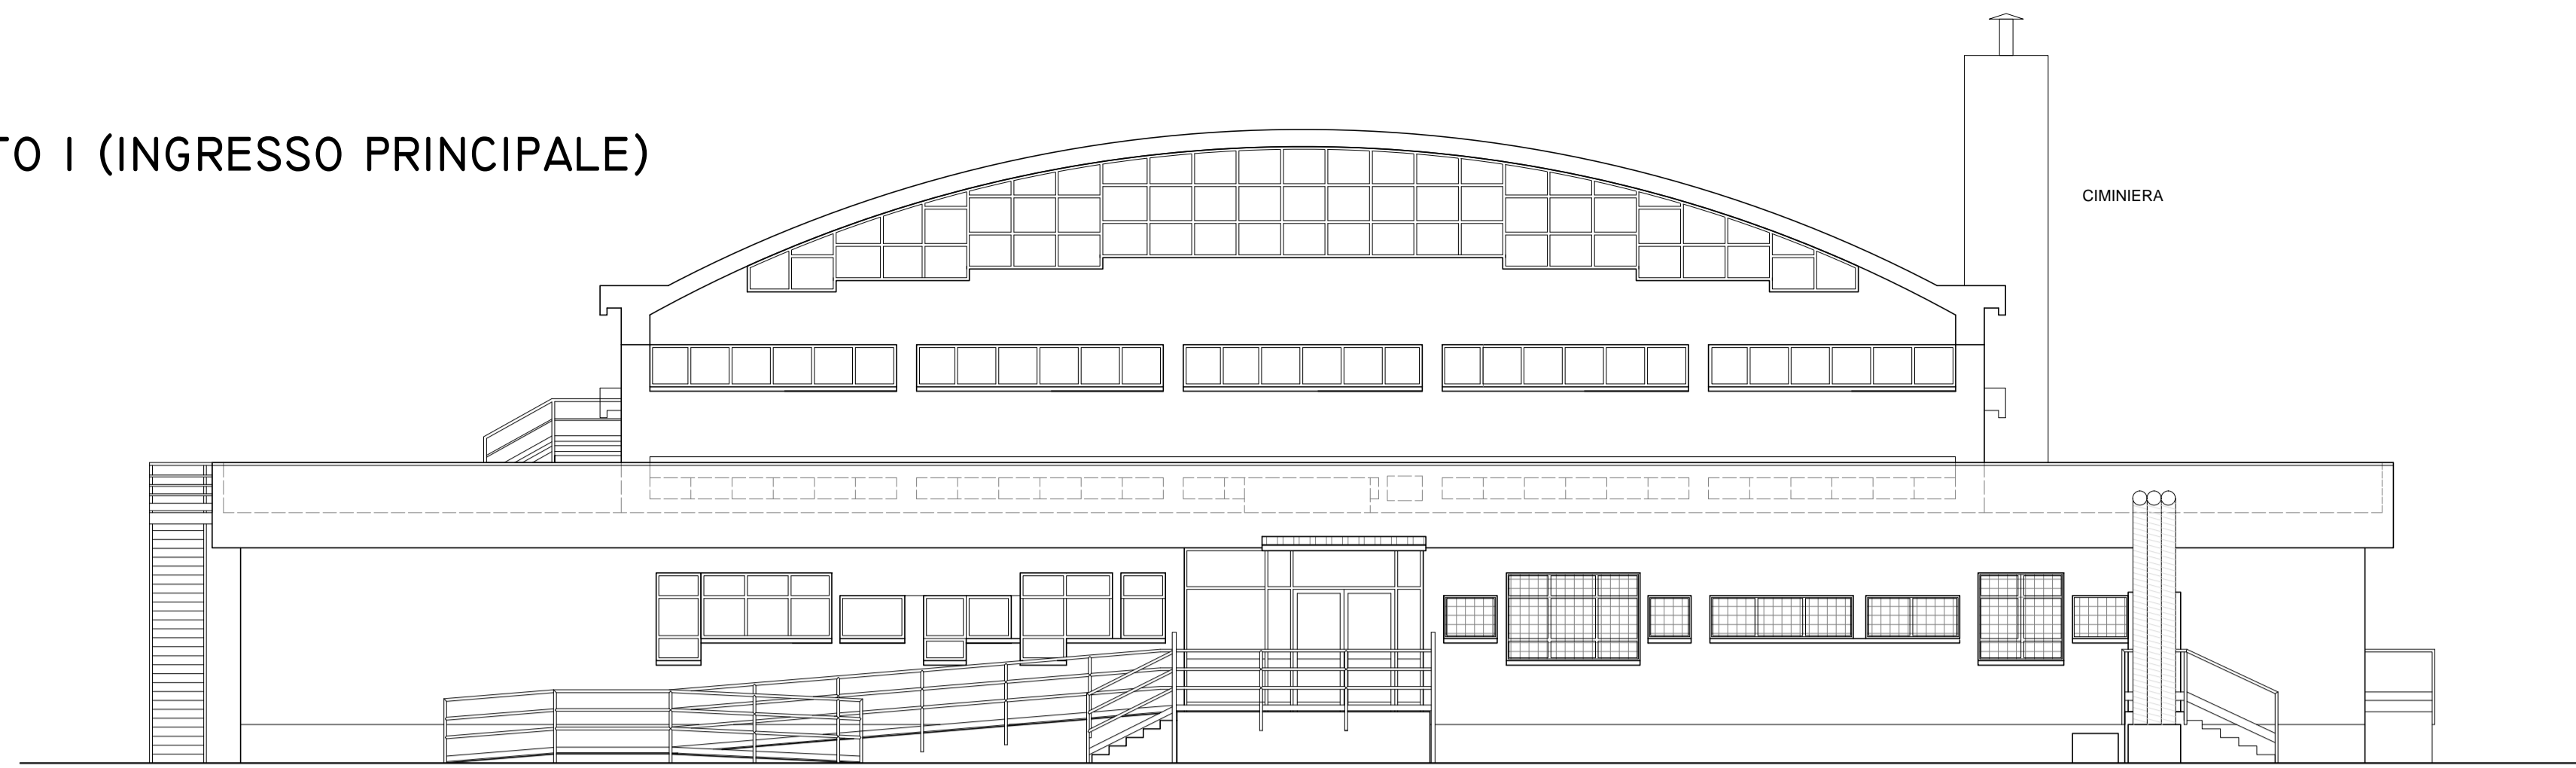

PROSPETTO 2




PROSPETTO 3

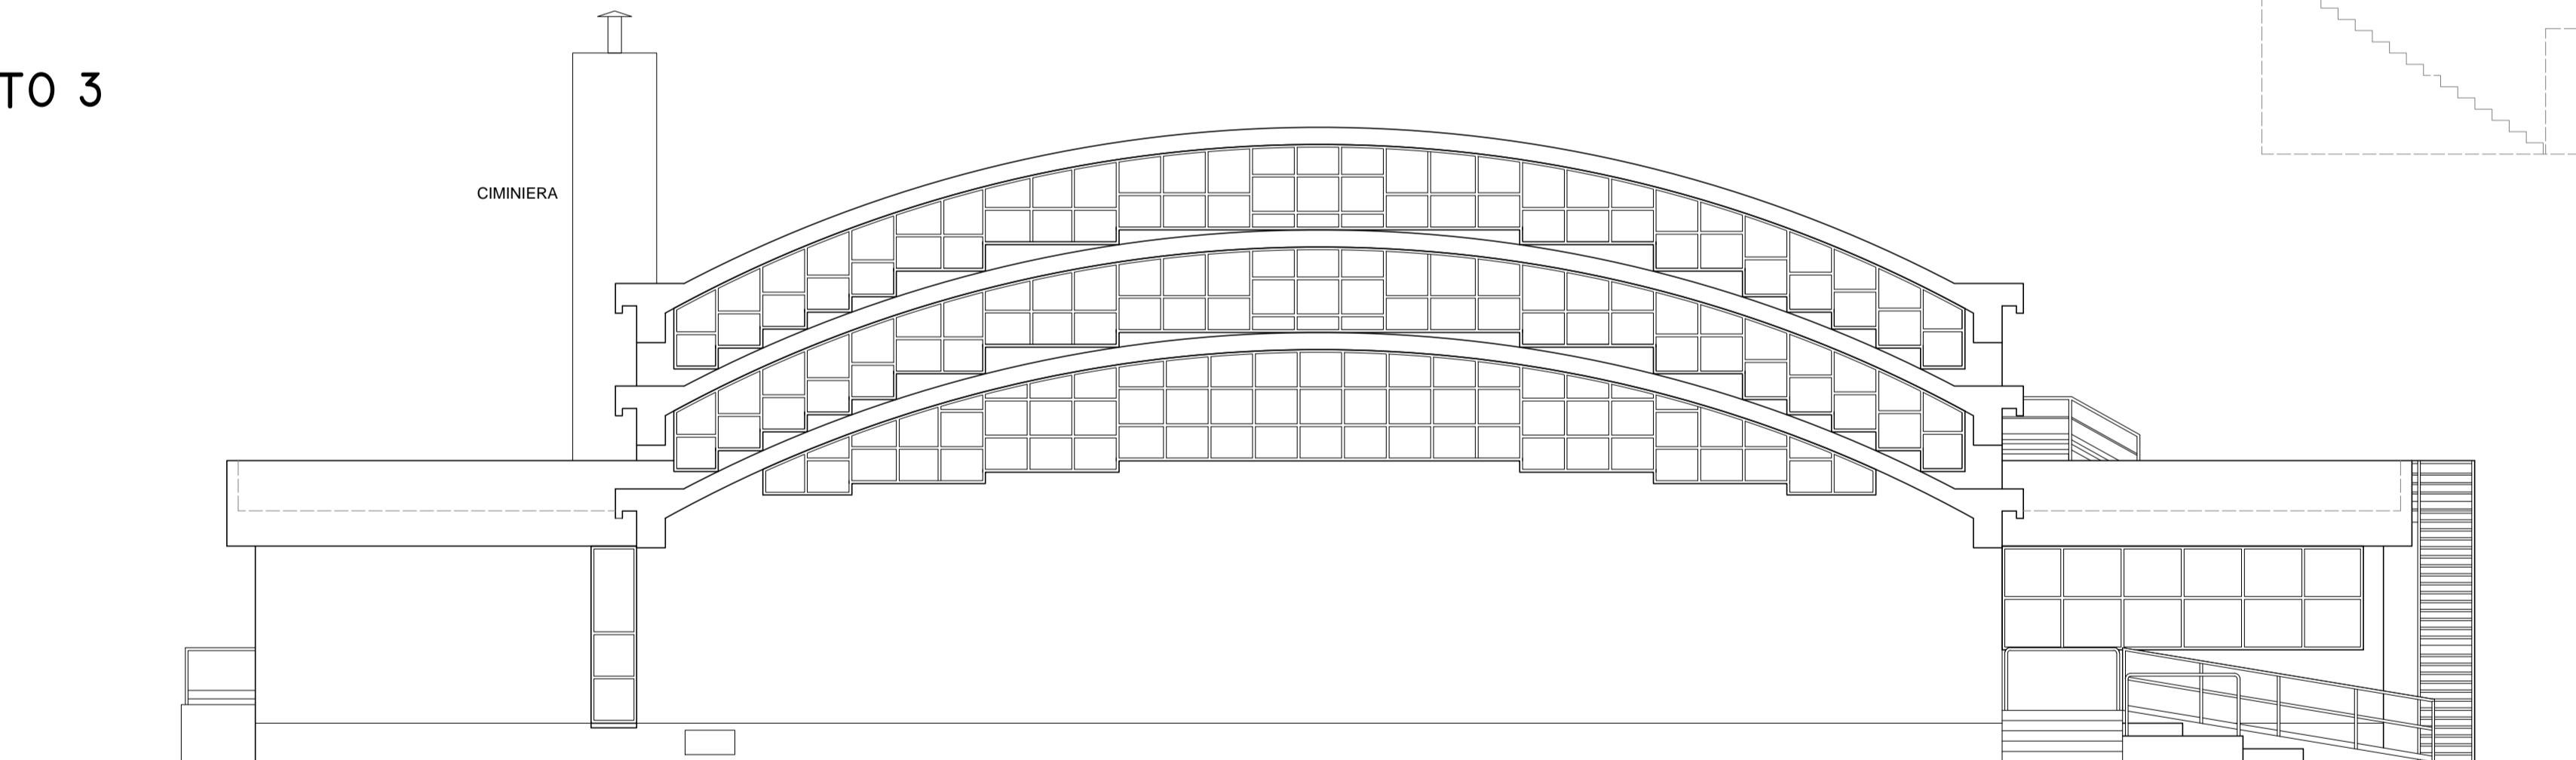

PROSPETTO 4



PIANTA CHIAVE

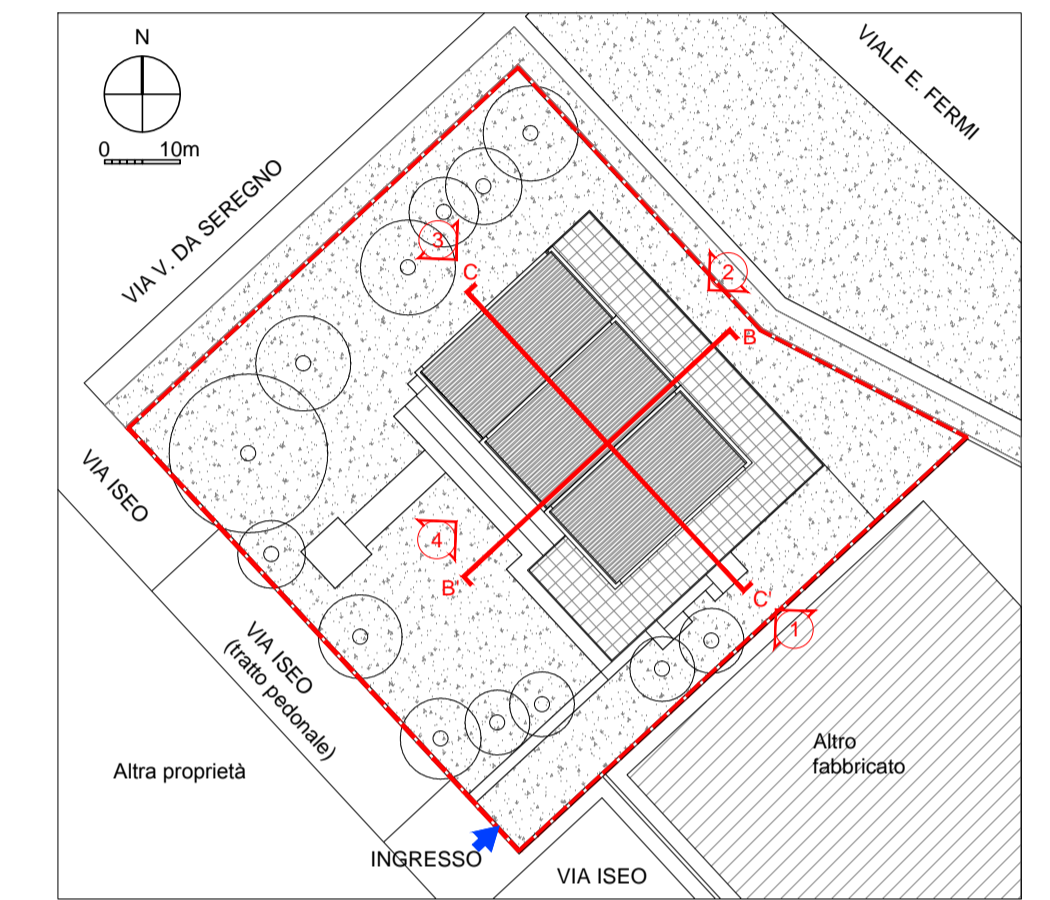

COMUNE DI MILANO - MILANOSPORT S.P.A.
PISCINA ISEO
RISTRUTTURAZIONE DEGLI SPAZI INTERNI

PROGETTO ESECUTIVO



DIRETTORE TECNICO
ARCH. STEFANO PEDULLA



COLLABORAZIONE ALLA PROGETTAZIONE:
ARCH. MARCO BOCCACCIO
ARCH. CHIARA DI MICHELE
ARCH. RENATA FERRI

ELABORATO


EA-A04

STATO ATTUALE - PROSPETTI


SCALA 1:100

REV.1 - APRILE 2013

E' VIETATA LA RIPRODUZIONE TOTALE O PARZIALE DEI CONTENUTI QUI PRESENTI ©

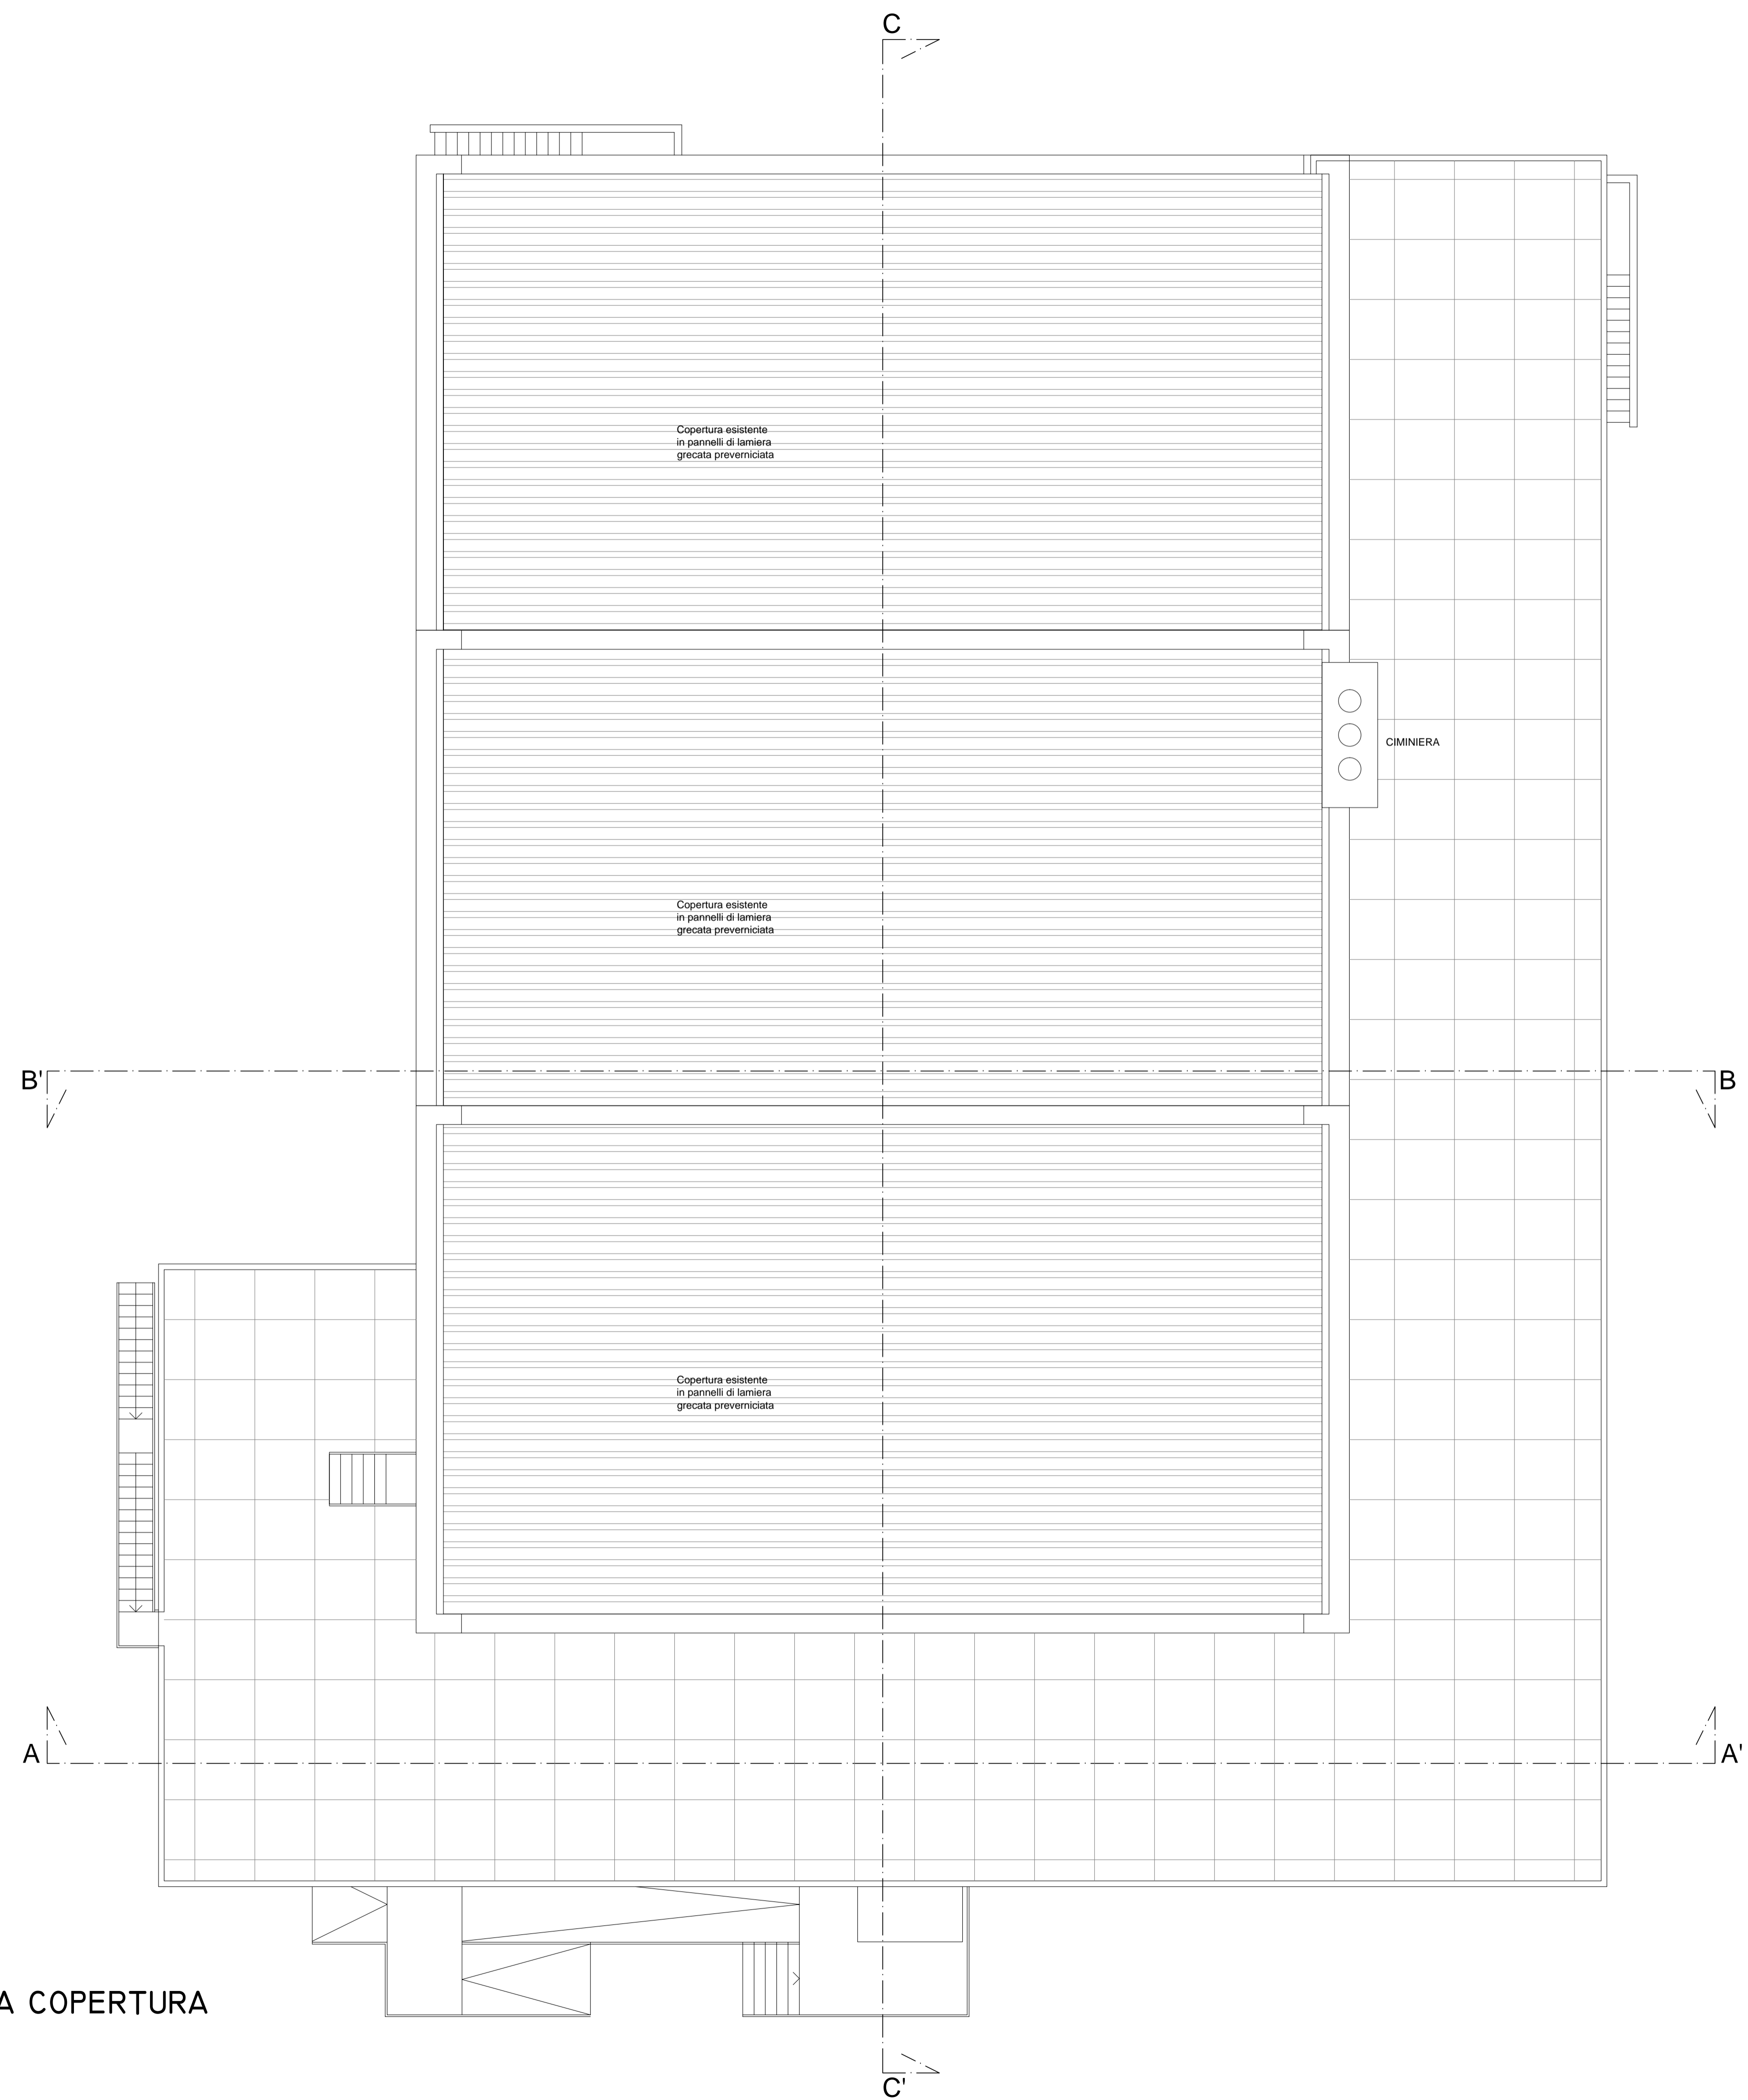

PIANTA COPERTURA

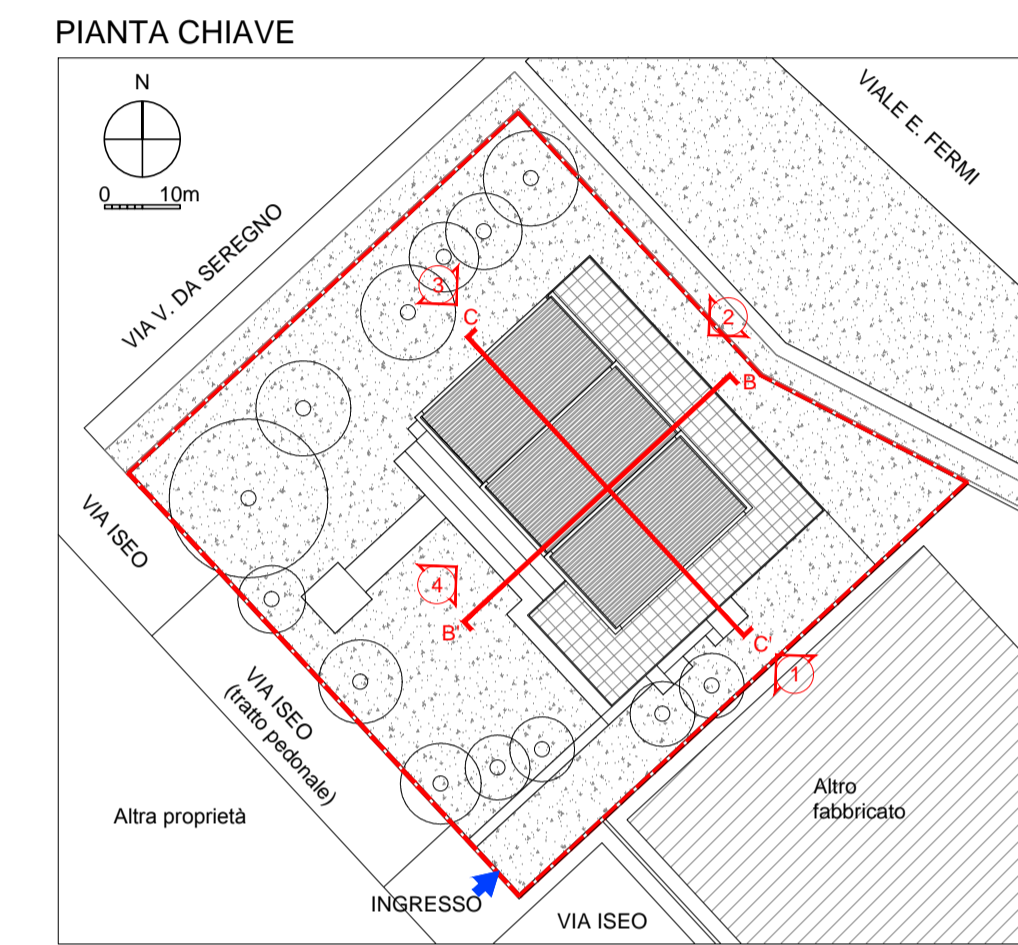


COMUNE DI MILANO - MILANOSPORT S.P.A.
PISCINA ISEO
RISTRUTTURAZIONE DEGLI SPAZI INTERNI
PROGETTO ESECUTIVO




DIRETTORE TECNICO
ARCH. STEFANO PEDULLA




COLLABORAZIONE ALLA PROGETTAZIONE:
 ARCH. MARCO BOCCACCIO
 ARCH. CHIARA DI MICHELE
 ARCH. RENATA FERRI

ELABORATO EA-A03	STATO ATTUALE - PIANTA COPERTURA SCALA 1:100 REV.1 - APRILE 2013
--------------------------------	--

E' VIETATA LA RIPRODUZIONE TOTALE O PARZIALE DEI CONTENUTI QUI PRESENTI ©

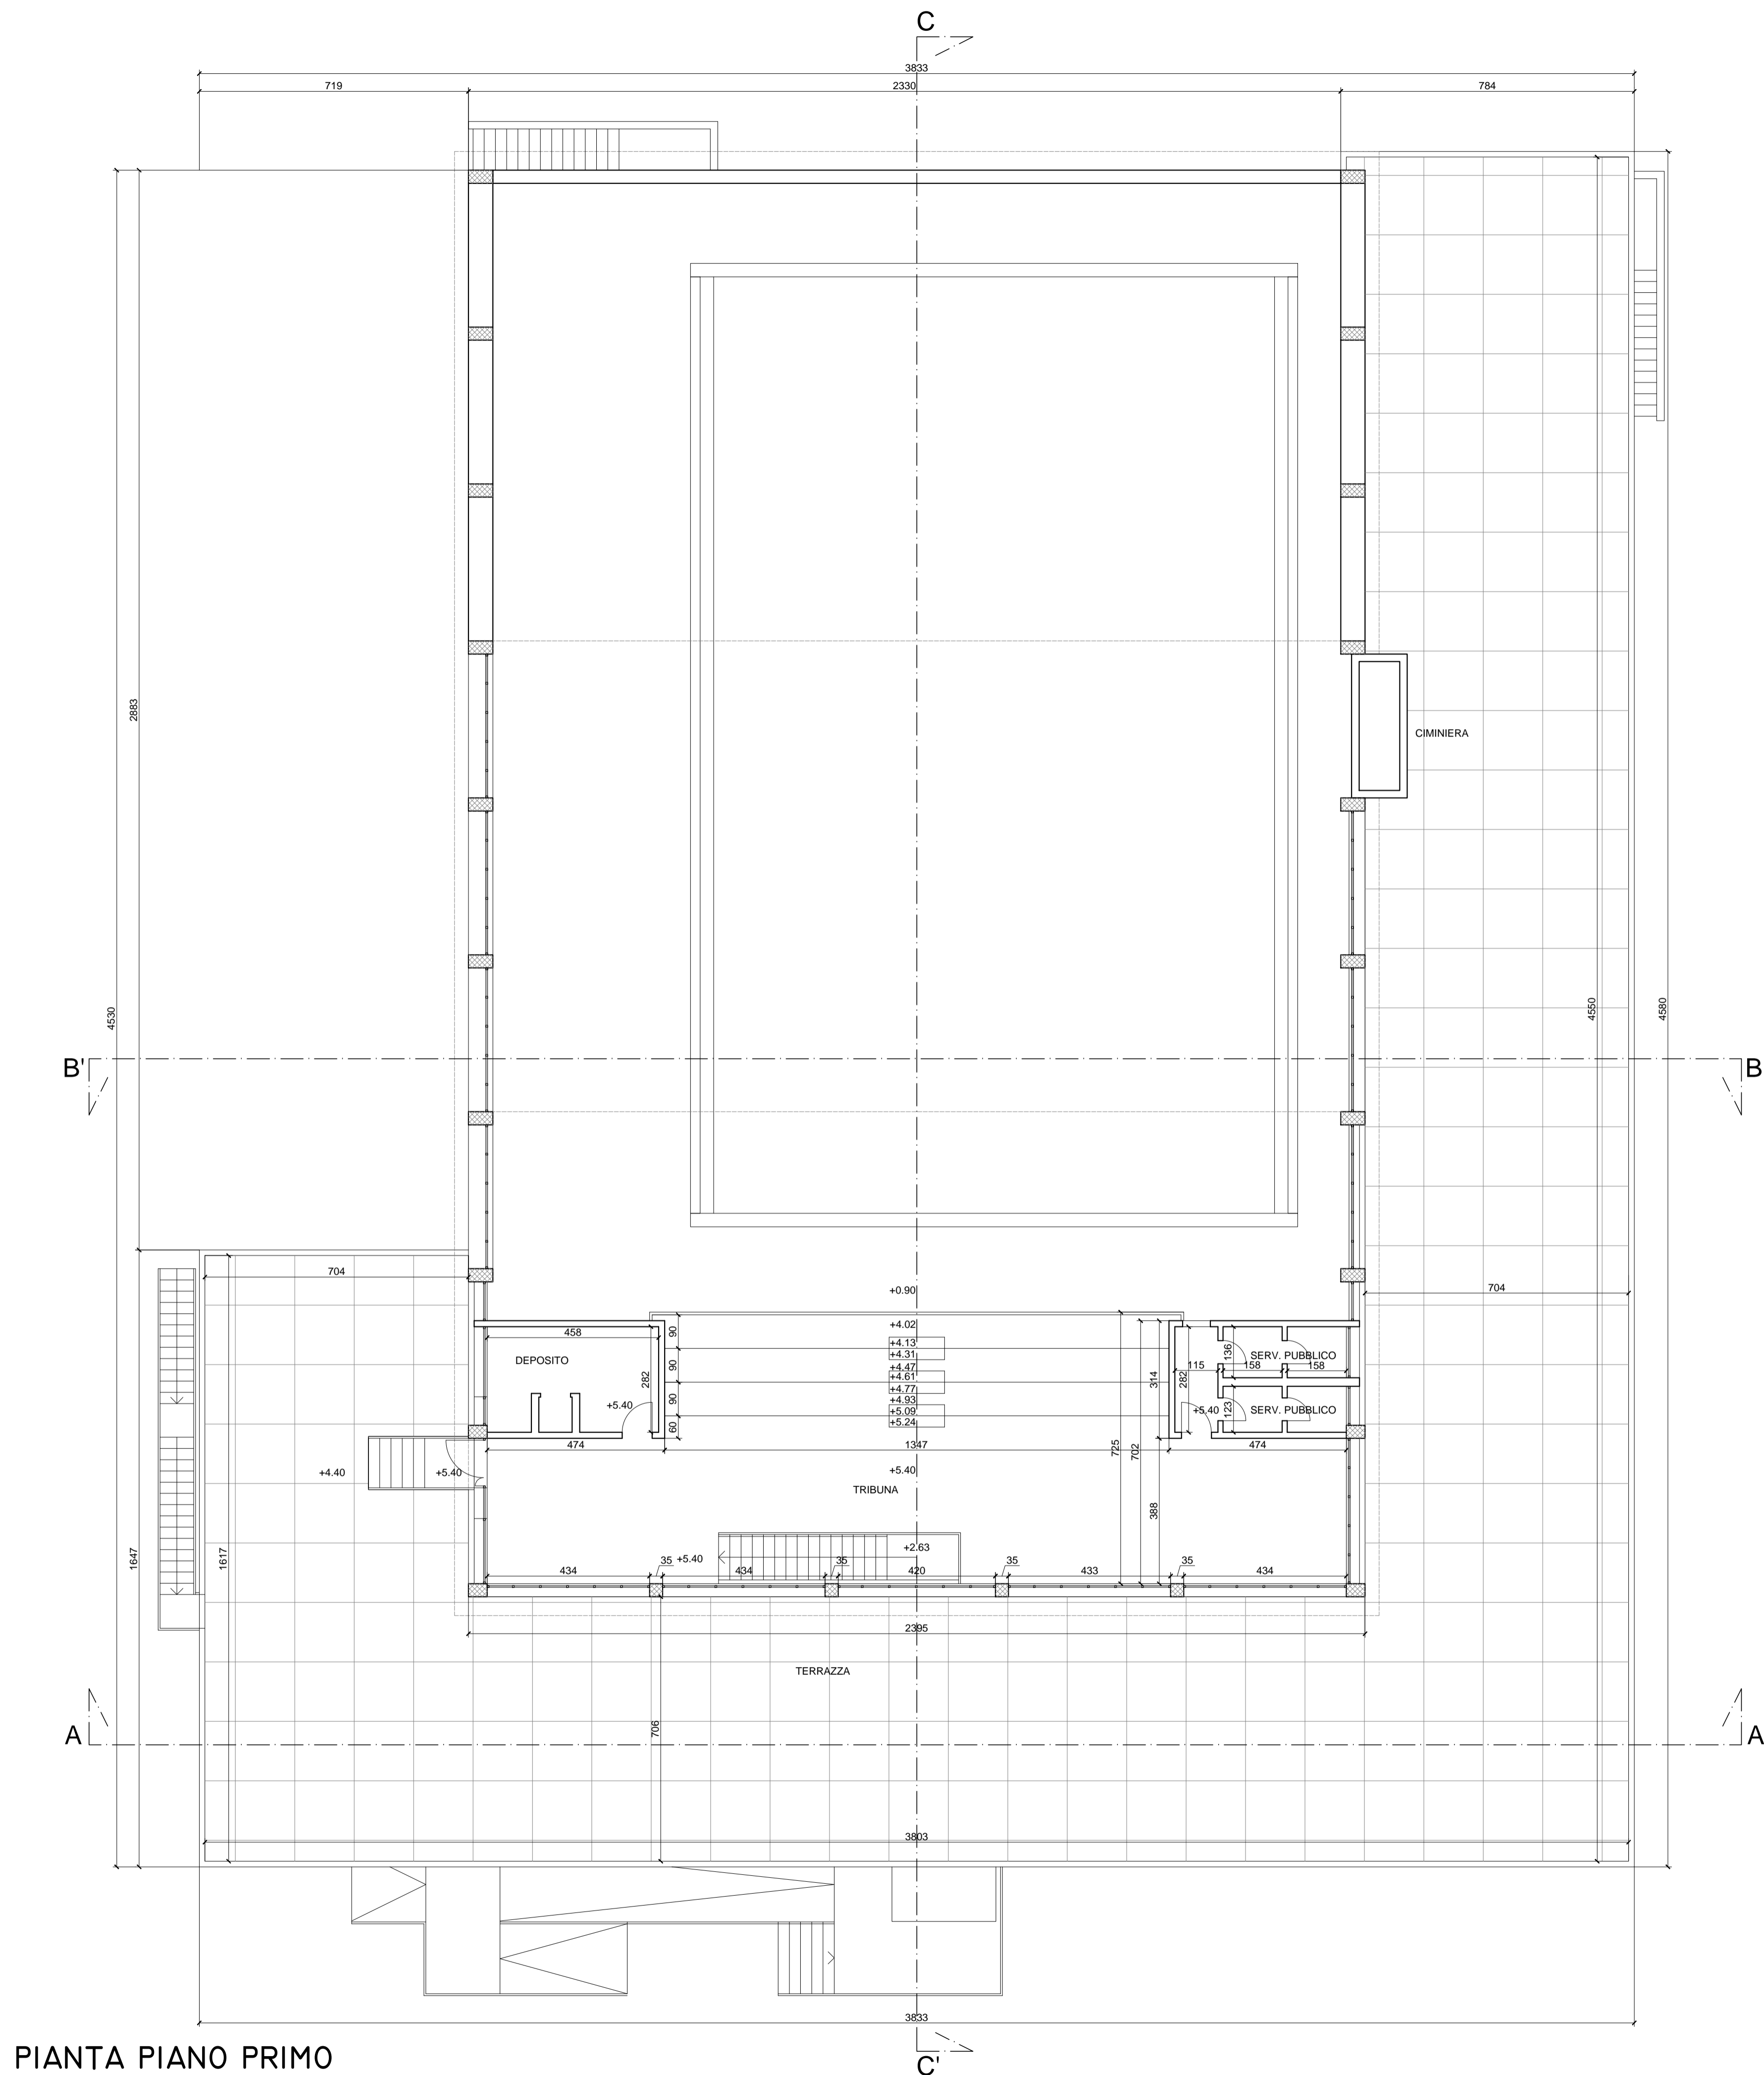

PIANTA PIANO PRIMO

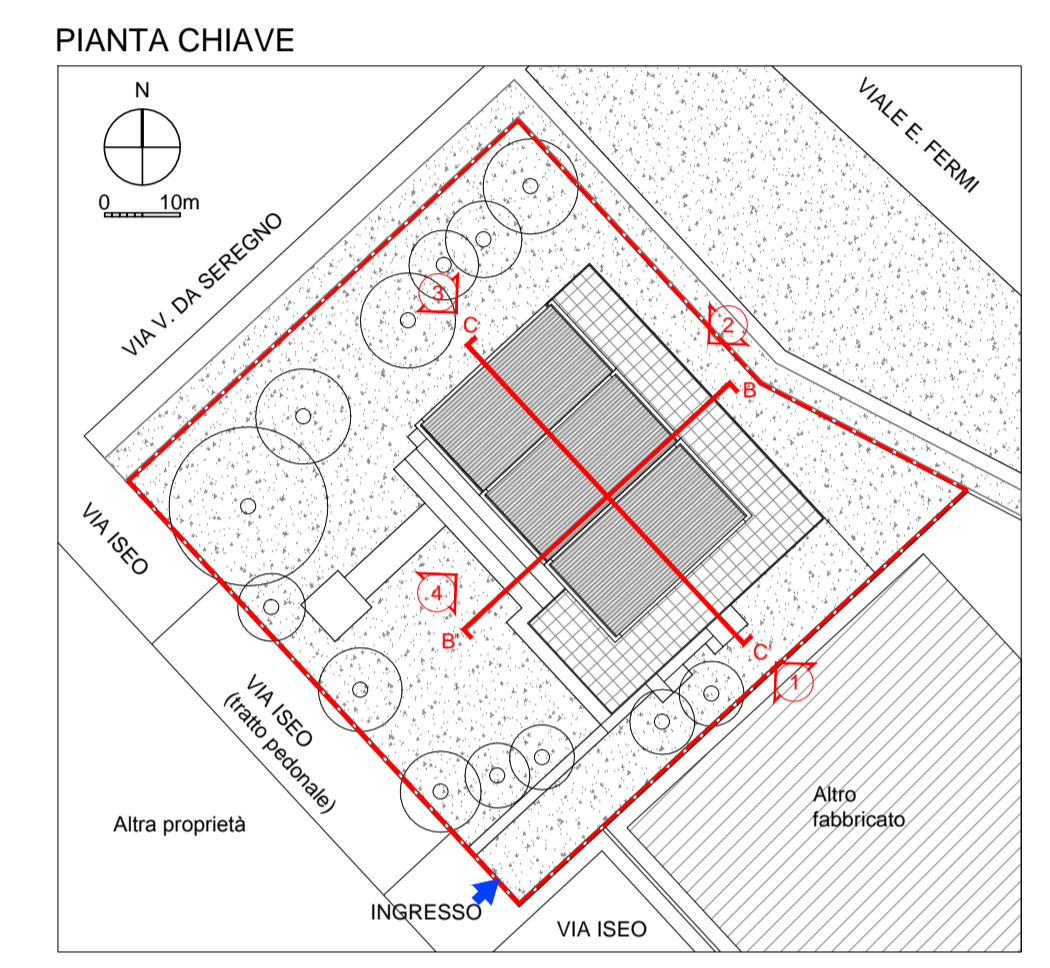


COMUNE DI MILANO - MILANOSPORT S.P.A.
PISCINA ISEO
RISTRUTTURAZIONE DEGLI SPAZI INTERNI
PROGETTO ESECUTIVO


 Engineering & Consulting

DIRETTORE TECNICO
ARCH. STEFANO PEDULLA



COLLABORAZIONE ALLA PROGETTAZIONE:
 ARCH. MARCO BOCCACCIO
 ARCH. CHIARA DI MICHELE
 ARCH. RENATA FERRI

ELABORATO	STATO ATTUALE - PIANTA PIANO PRIMO
EA-A02	SCALA 1:100
	REV.1 - APRILE 2013

E' VIETATA LA RIPRODUZIONE TOTALE O PARZIALE DEI CONTENUTI QUI PRESENTI ©