


PIANTA SERRAMENTI LIVELLO 0

Scala 1:200

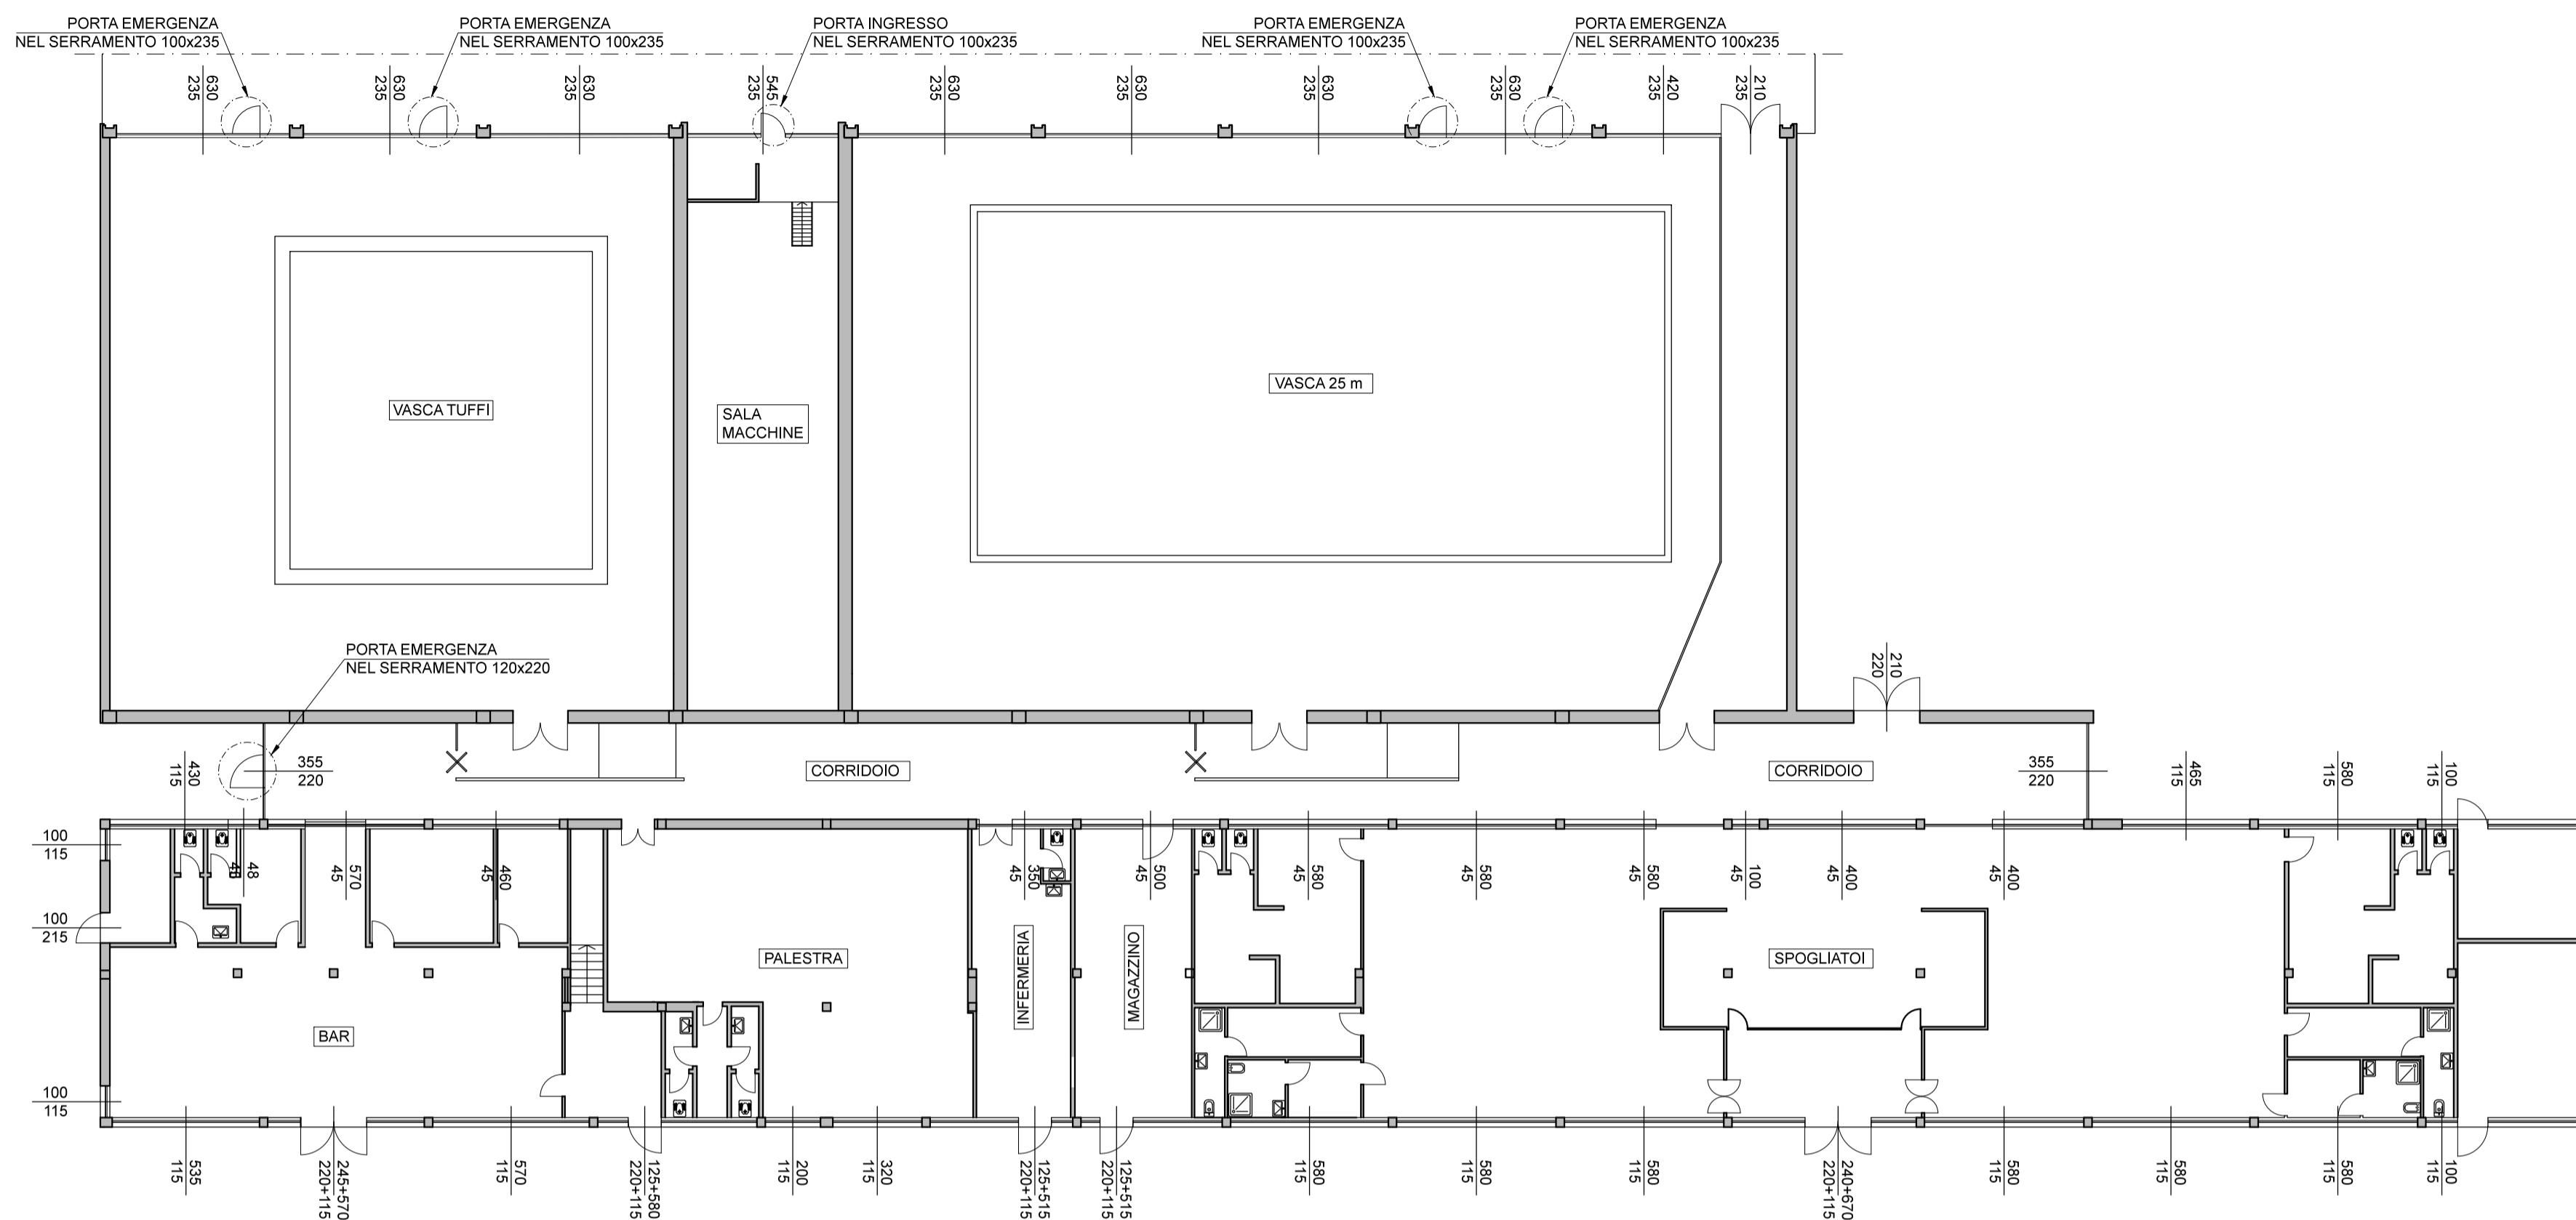

LEGENDA


- SISTEMA MOTORIZZATO PER VASISTAS
- CANALINA METALLICA 100x20 STAFFATA PER PASSAGGIO IMPIANTI SERRAMENTI
- ▨ QUADRO ELETTRICO PER INTERRUTTORI VASISTAS E PERSIANE

NOTE

- LE DIMENSIONI SULLE TAVOLE SONO TUTTE RIPORTATE IN CENTIMETRI, TRAMME CHE PER LE CARPENTERIE METALLICHE QUOTATE IN MILLISECONDI
- PER TUTTI I MATERIALI DEVONO ESSERE RISPETTATE LE NORME VIGENTI. IN QUALSIASI CASO FARE RIFERIMENTO ALLE NORME PIU' RECENTI
- LE MISURE E LE QUOTE SONO SEMPRE DA VERIFICARSI IN LOCO PRIMA DELL'ESECUZIONE MEDIANTE RILIEVI E SAGGI PER INDIVIDUARE, PER CIASCUNA ZONA, GLI SPessori A DISPOSIZIONE PER LE NUOVE OPERE, GLI EVENTUALI DISLIVELLI ED INTERFERENZE CON ALTRI ELEMENTI STRUTTURALI, IMPIANTISTICI O DI FINITURA
- TUTTI GLI ELEMENTI STRUTTURALI, DURANTE LE OPERAZIONI
- LA QUOTA ±0.00 SI RIFERISCE ALLA QUOTA DEL CAMMINAMENTO FRONTE INGRESSO PRINCIPALE
- PER DETTAGLI SUI SERRAMENTI VEDI RELATIVO ABACO
- LE QUANTITA' LE DIMENSIONI, GLI ACCOPPIAMENTI ED I NODI DI GIUNZIONE DEVONO ESSERE VERIFICATI DAL COSTRUTTORE DEI SERRAMENTI CHE SE NE ASSUME LA RESPONSABILITA' IN BASE AL CAPITOLATO, ALLE DIMENSIONI EFFETTIVE DA POSARE, ALLE CONDIZIONI DEL CANTIERE, ALLE NORMATIVE VIGENTI
- TUTTI I VETRI ESTERNI SONO ANTIFONDATEMENTO
- LA DITTA APPALTRICE E' TENUTA ALLA PREVENTIVA DIMENSIONALE DI CIASCUNA APERTURA IN QUANTO I SERRAMENTI CONTENUTI NEL PRESENTE ELABORATO DEVONO INTENDERSI ESPlicitATIVI SOLO NELLA FORMA E NELLE CARATTERISTICHE
- PRIMA DELLA POSA DELL'IMPIANTO ELETTRICO VERIFICARE PUNTO DI PRESA E CONSISTENZA LINEA ESISTENTE


KEY PLAN

Scala 1:500

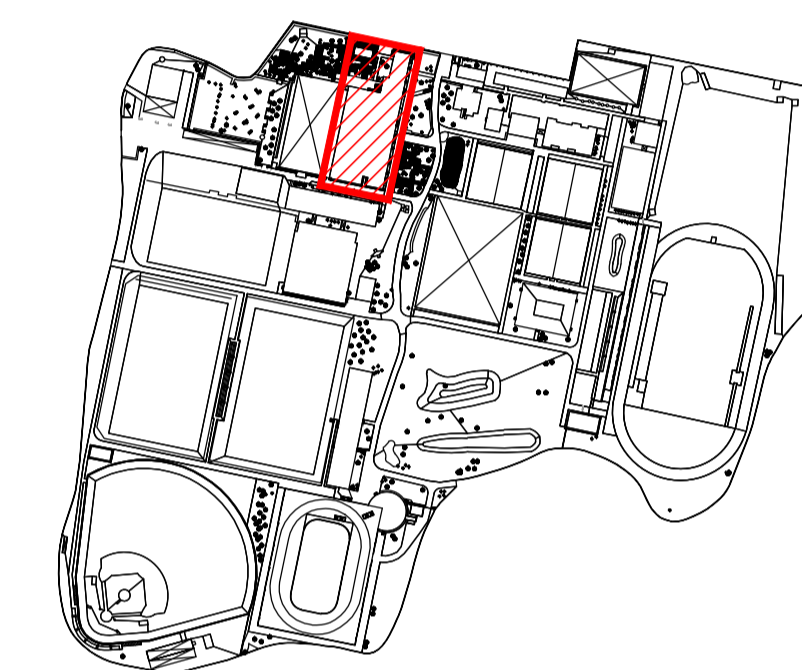

PIANTA SERRAMENTI LIVELLO 1

Scala 1:200

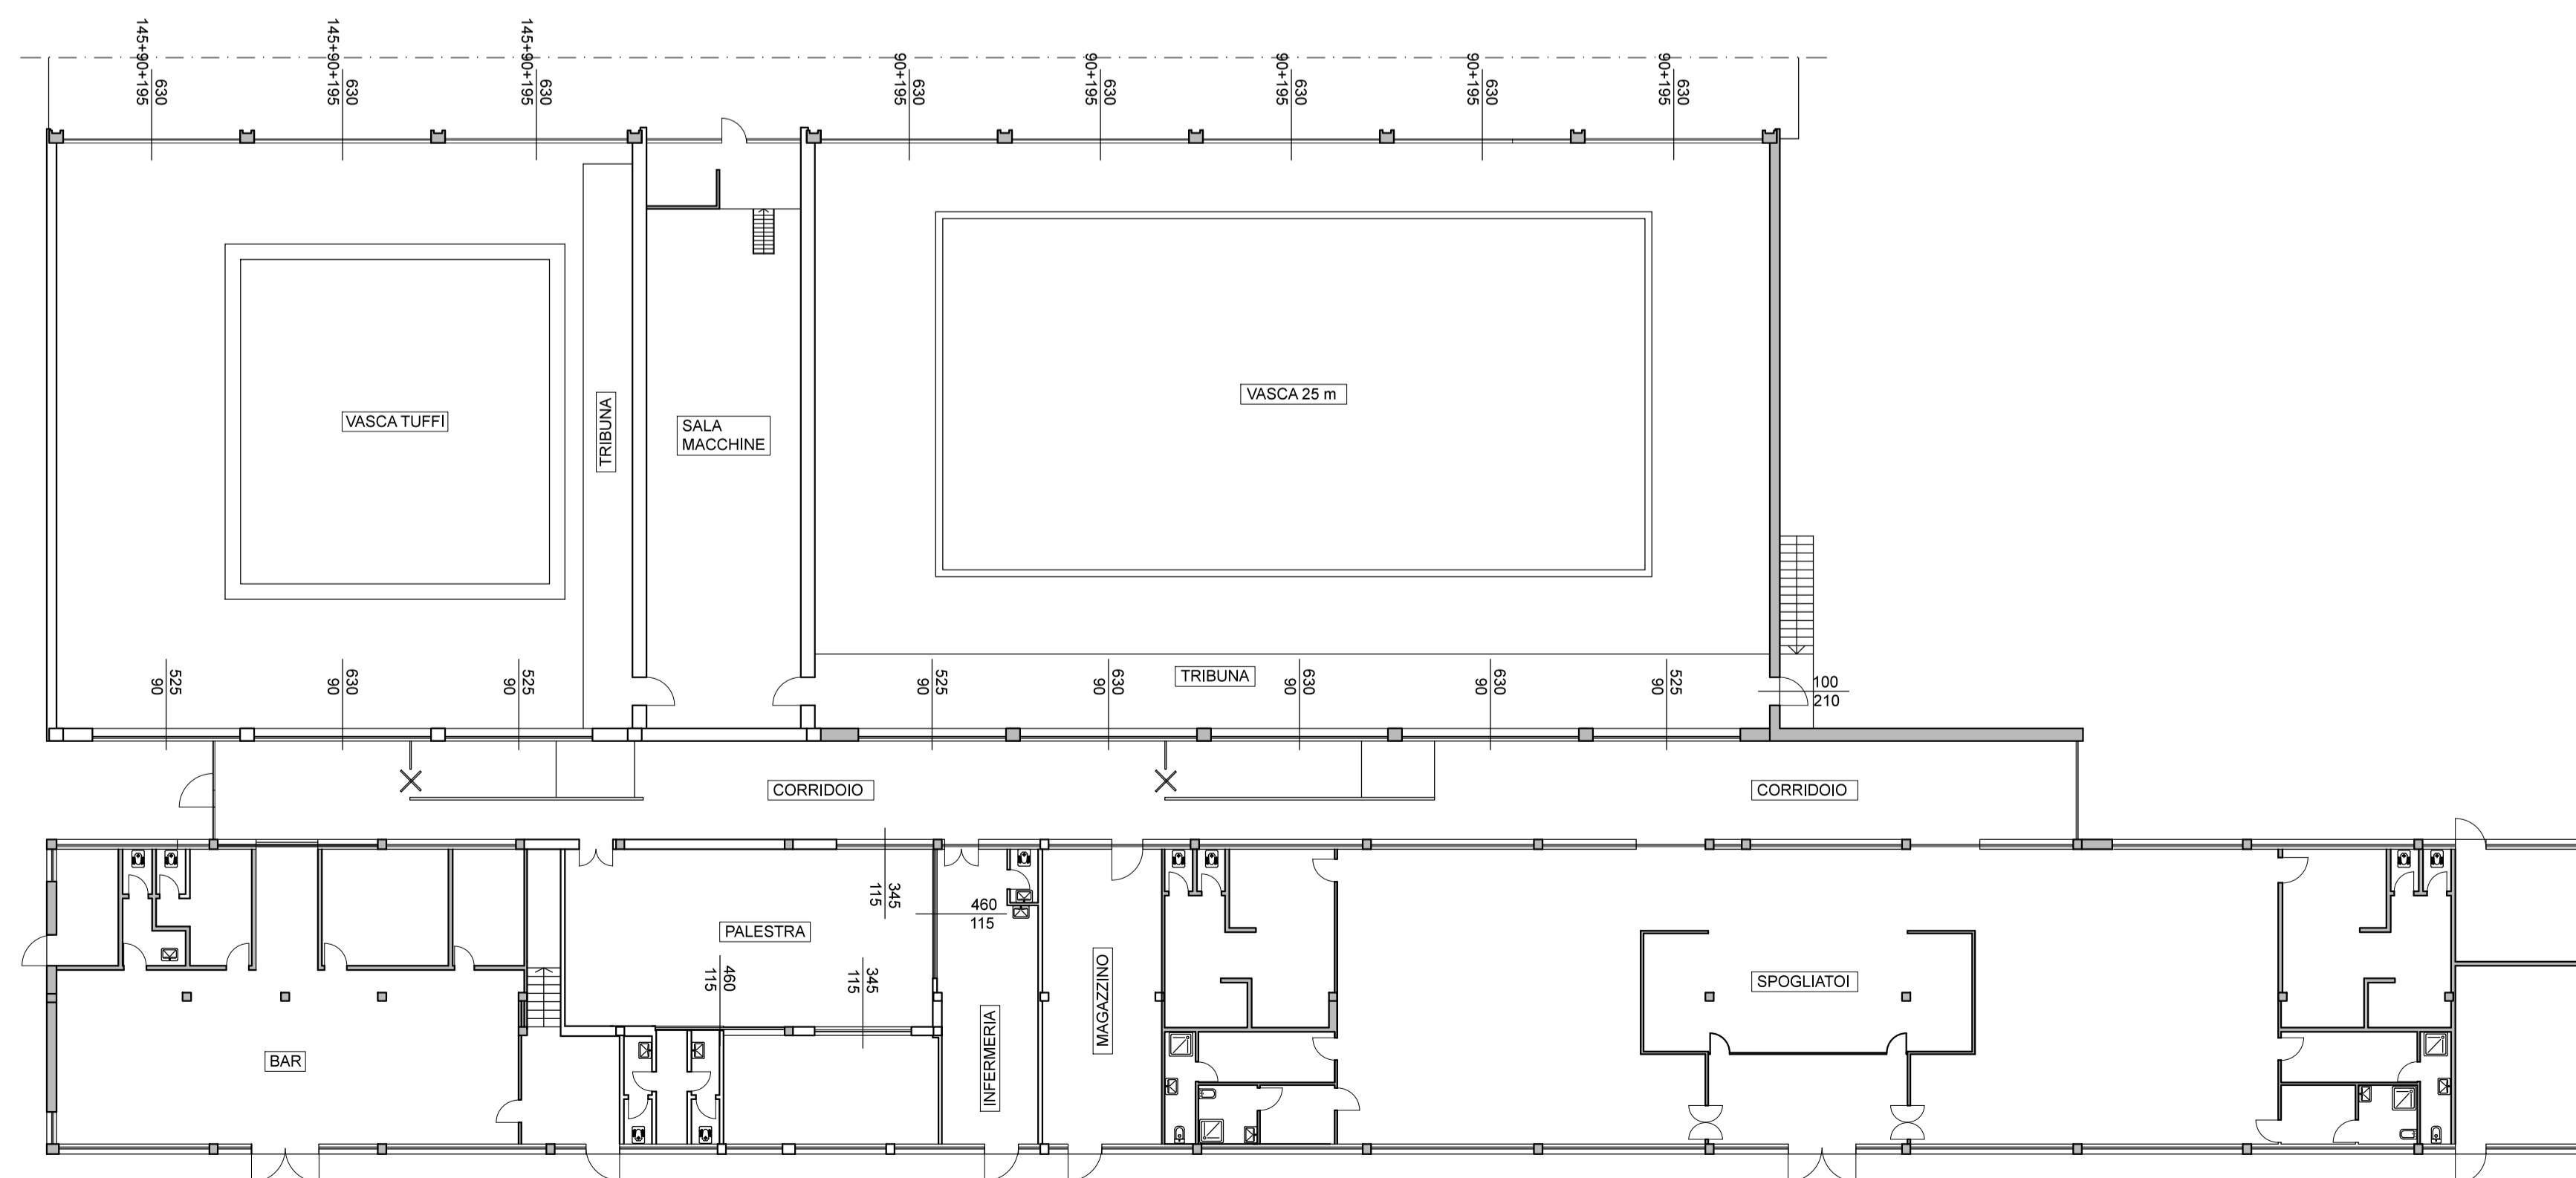

LABORATORIO
PROGETTUALE
simone-gavana.com
Architettura e Ingegneria
Grafica e Design
Fotografia e Immagine
Corsi e Formazione

Ing. Simone Gavana
Via Carroccio, 29/31
20093 Gaggiano (MI)
mobile | 3481643716
Mail | progettazione@simone-gavana.com
Pec | simone.gavana@ingpec.eu

PROGETTO

NO29_2_1_MILANOSPORT_SAINI C. NUOTO

PROGETTO DI RIFACIMENTO SERRAMENTI CENTRO NUOTO

TITOLO

PIANTE STATO DI PROGETTO

SCALA

1:200 - 1:2500

DATA

MARZO 2017

MILANO (MI) - VIA ARCANGELO CORELLI 136

**PROGETTO
ESECUTIVO
ELABORATI
GRAFICI**

E.A.2.01

REVISIONI			Impronta
DATA	DESCRIZIONE	RESPONSABILE	
1	16/06/16	1° EMISSIONE	S. GAVANA
2	21/03/17	2° EMISSIONE	S. GAVANA
3			
4			
5			
6			
7			
8			

Impronta: R.L.R. Geom. Bruno Riva

