




PLANIMETRIA ESTERNA - VERIFICA LEGGE 13/89
Superamento delle barriere architettoniche
scala 1:200

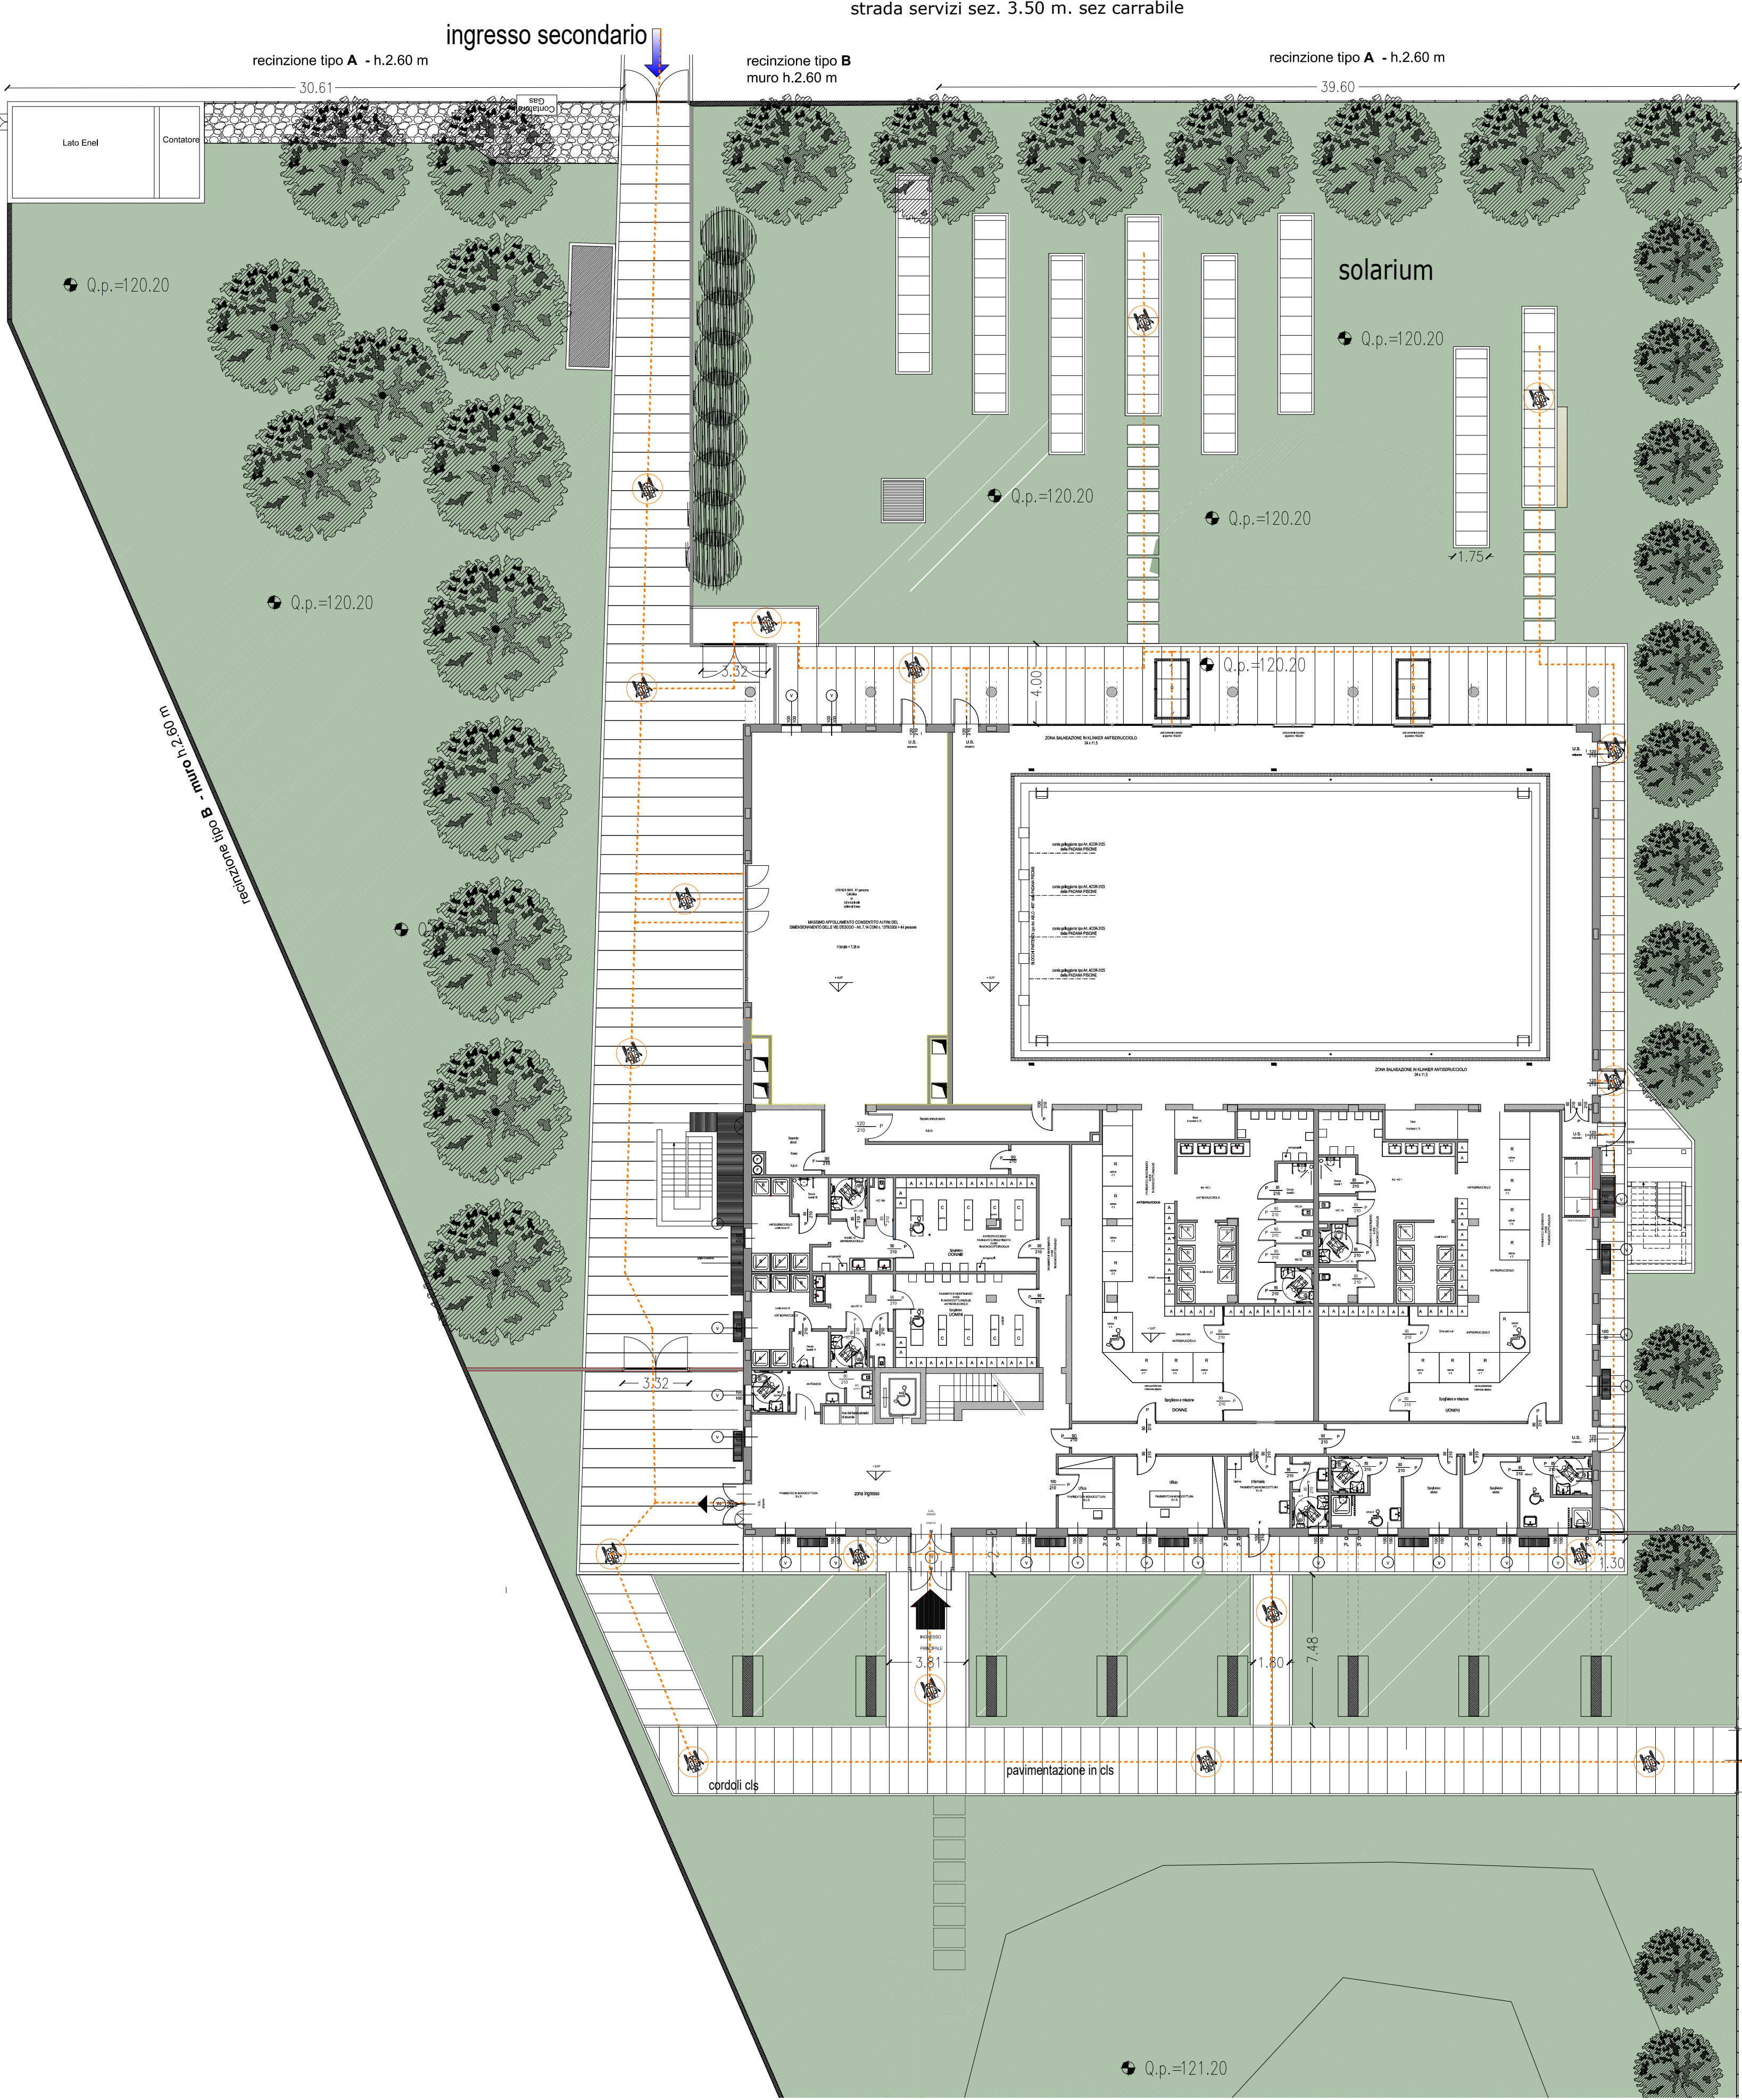

PIANTA PIANO TERRA - VERIFICA LEGGE 13/89
Superamento delle barriere architettoniche
scala 1:100

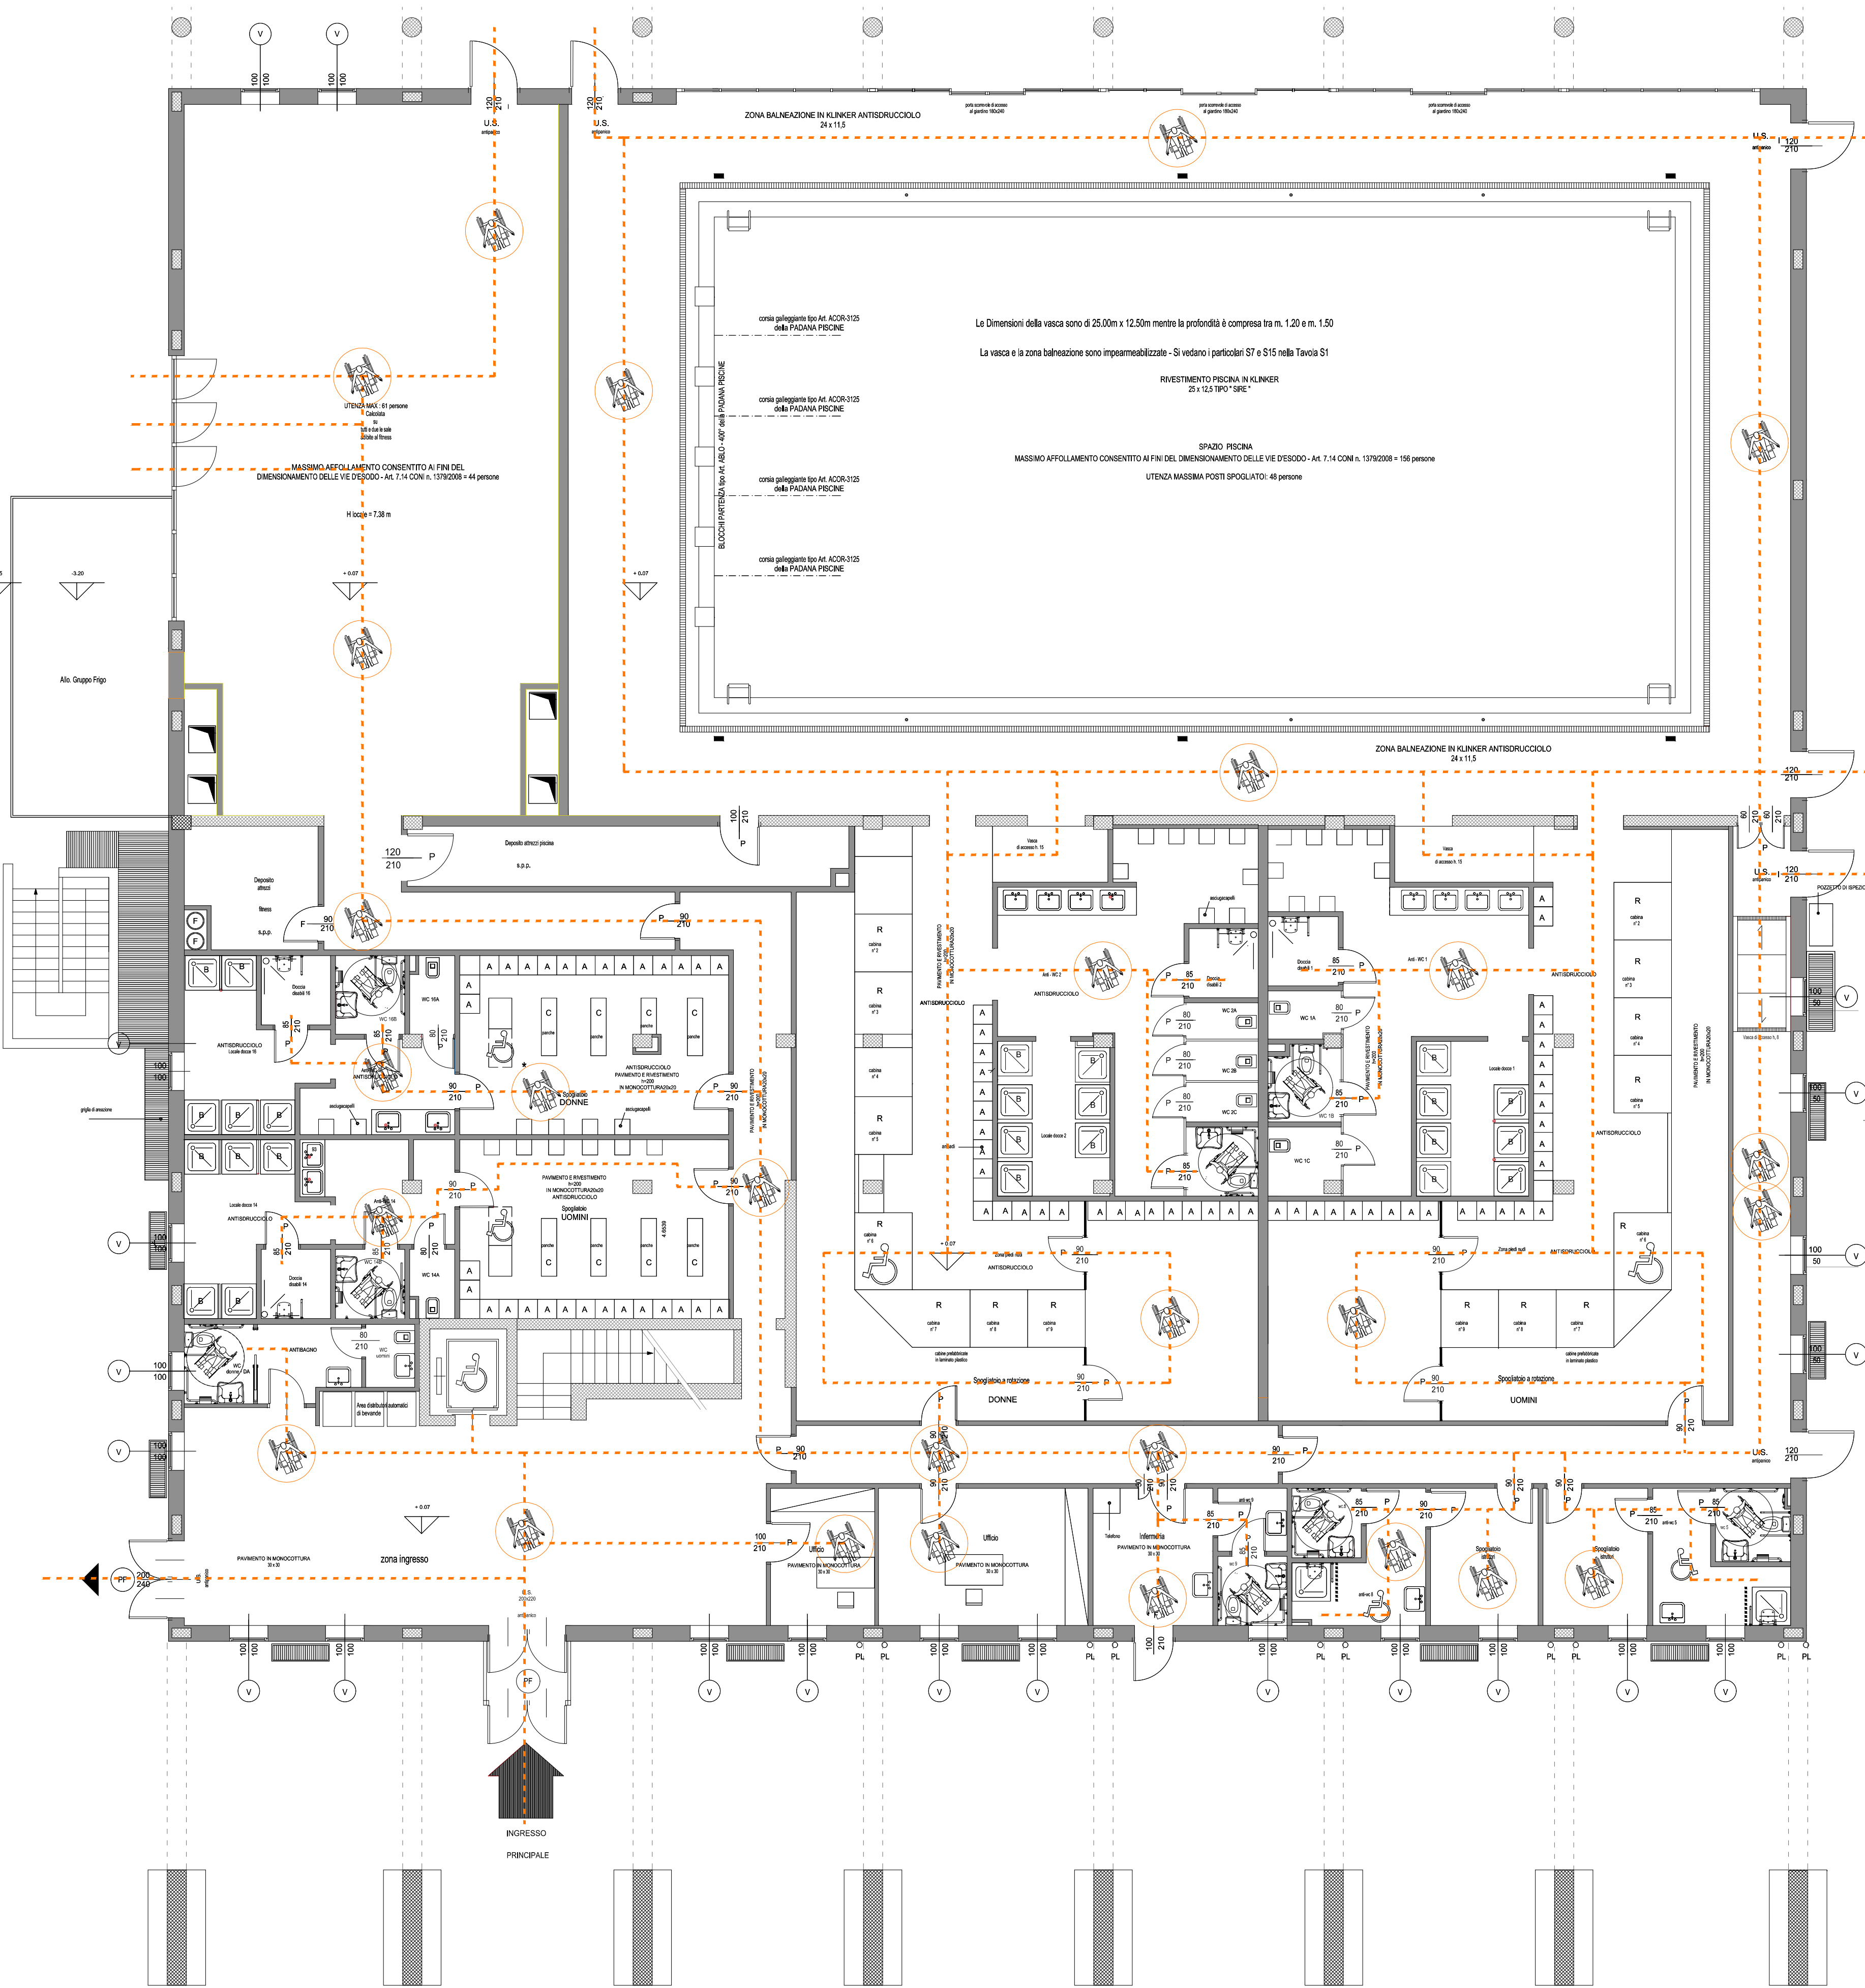

PIANTA PIANO PRIMO - VERIFICA LEGGE 13/89
Superamento delle barriere architettoniche
scala 1:100

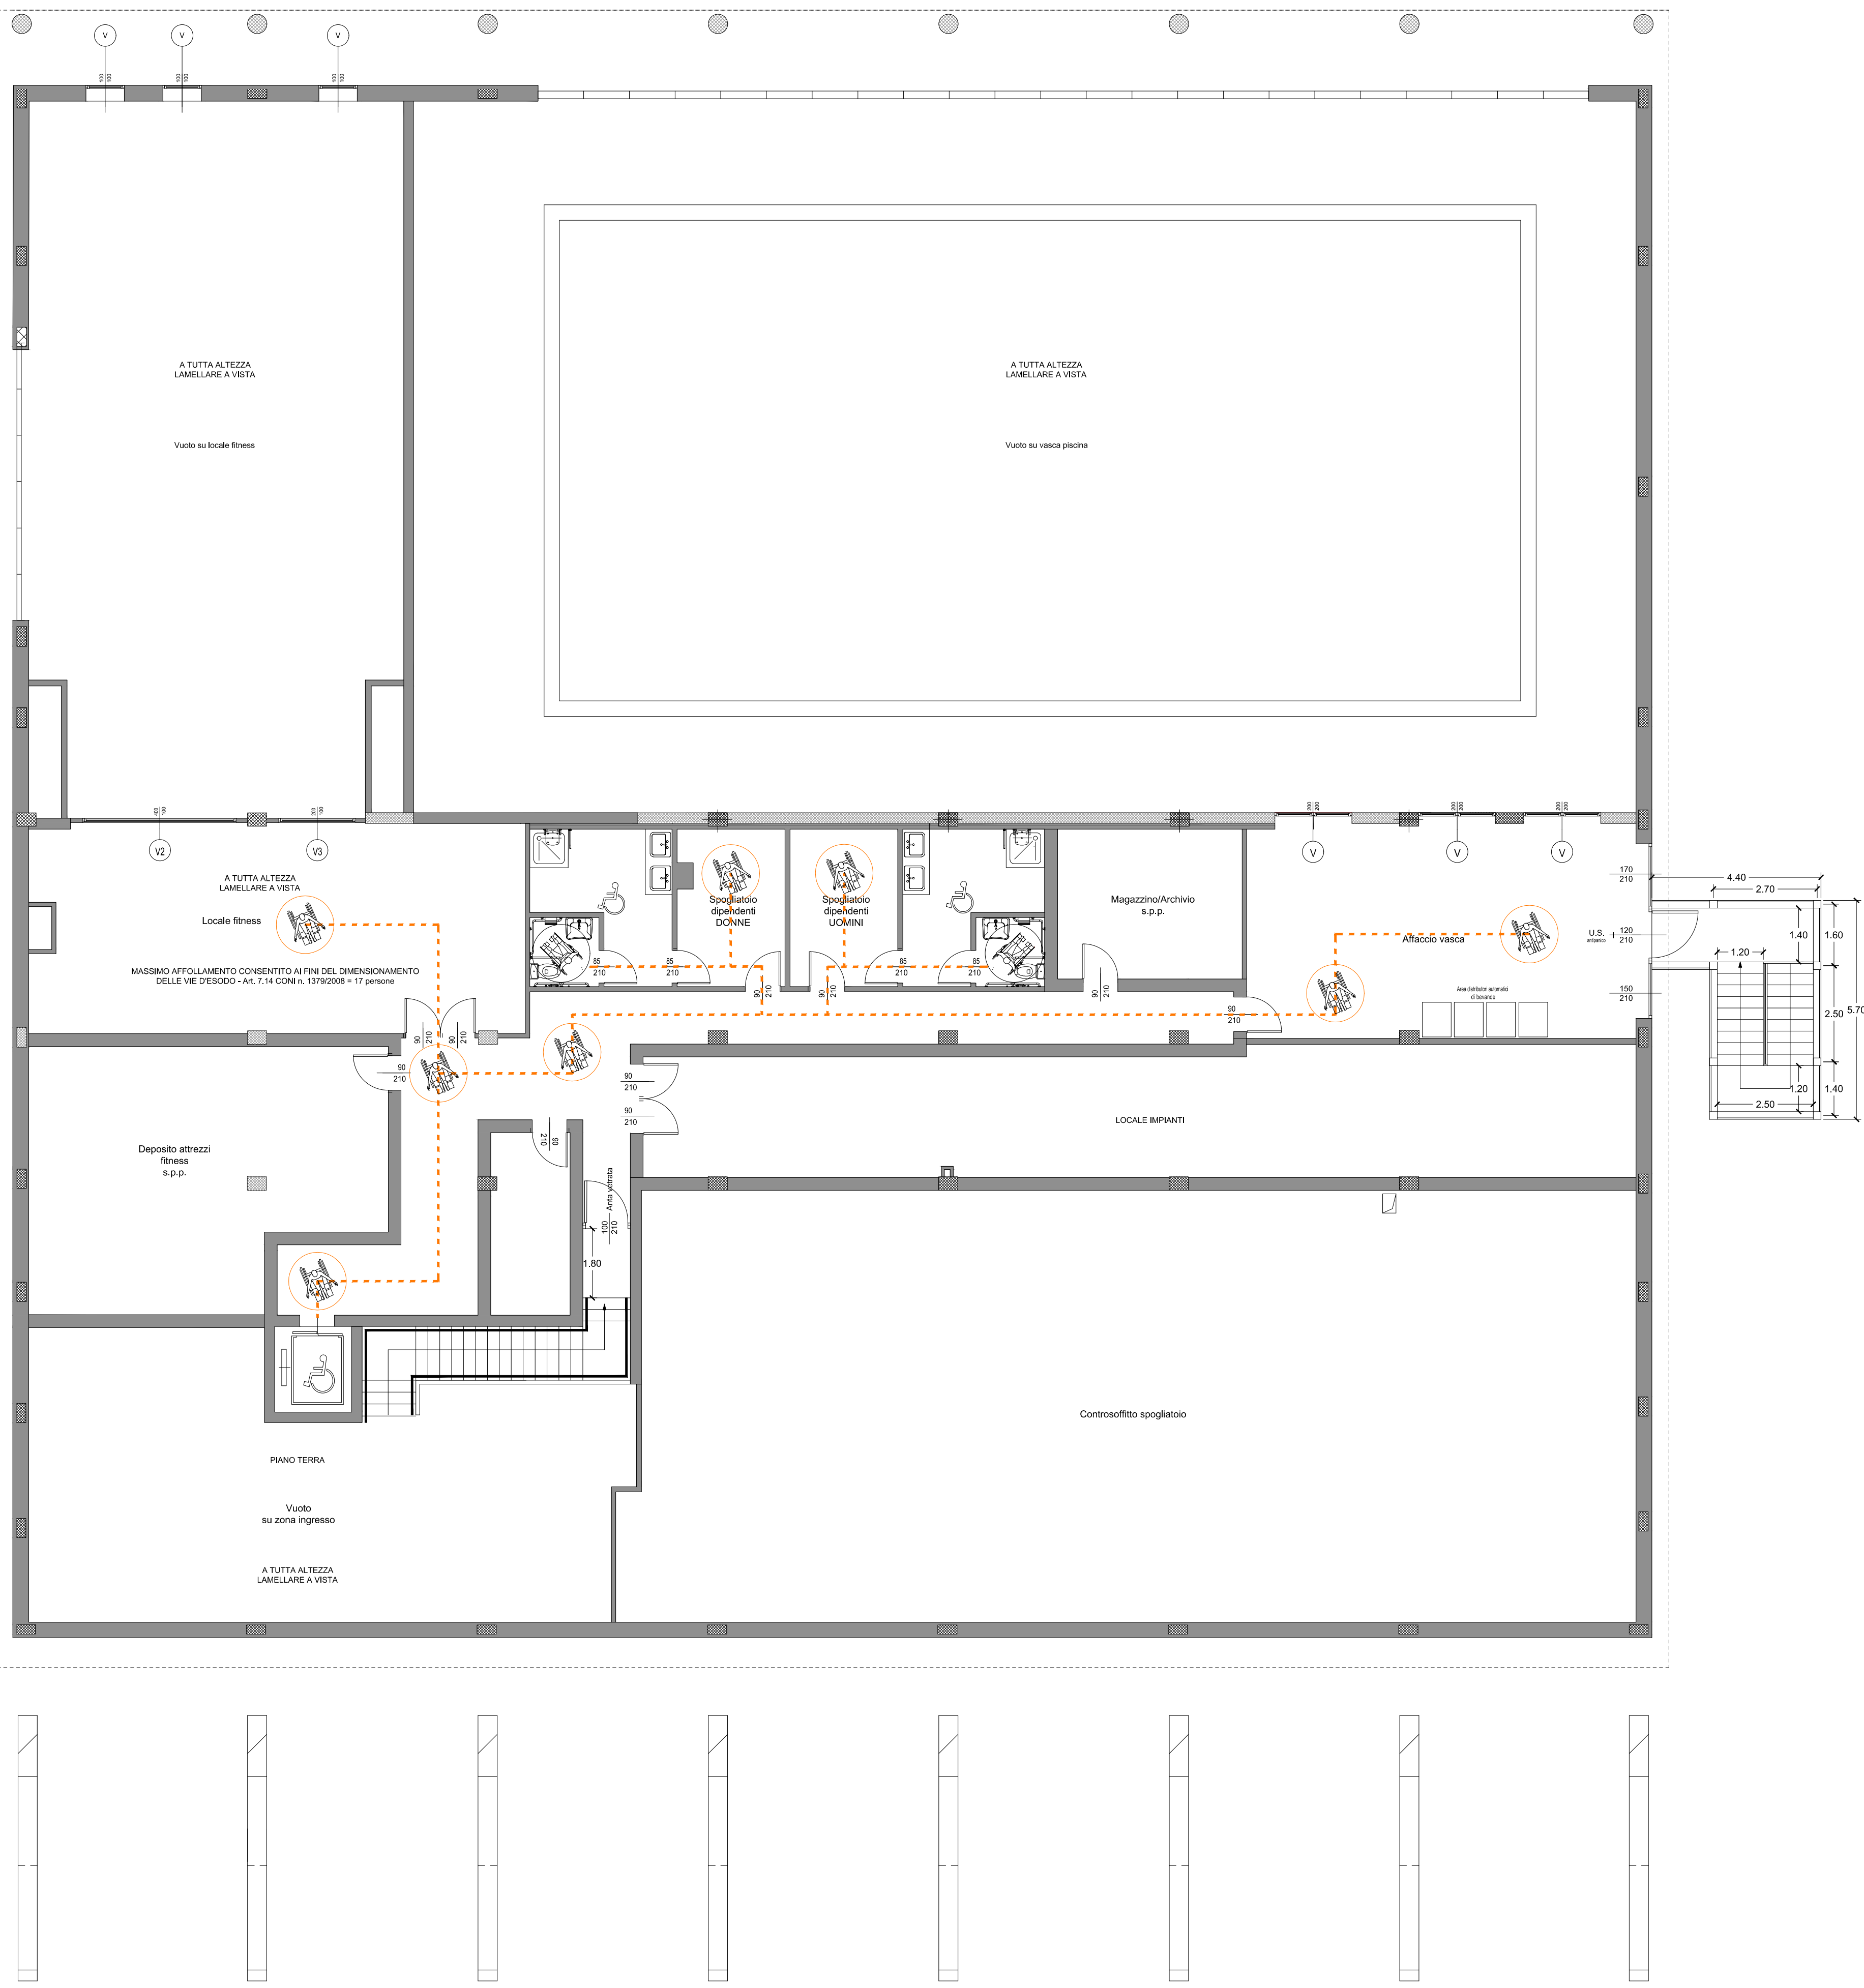

COMUNE DI MILANO

PANO INTEGRATO DI INTERVENTO VIA PARRI - VIA NITTI - PARCO DEI FONTANILI

Oggetto:
S.C.I.A. manutenzione straordinaria per adeguamento della piscina di Via
Parri - Via Nitti a Milano
(art. 22, d.P.R. 6 giugno 2001, n. 380 - art. 19, 19-bis L. 7 agosto 1990, n. 241 - art. 5, 6 d.P.R. 7 settembre 2010, n. 160)

Proprietà:
Residenze Parchi Bisceglie S.p.a.

Progettazione
Geom. Ludovico GIGLI
Via la Solva, 20 - 04010 Sommo (LT)
Tel.: +39 0761 331 2108
e-mail: ludovico.gigli@gepec.it

Progettista - Coordinatore progetto - Coordinatore Sicurezza in Progettazione	Geom. Ludovico GIGLI
Progetto strutturale	Ing. Federico SANTAROSA
Progetto impianto elettrico	P.I. Maurizio SARALLI
COLLABORATORI	
Progetto architettonico	Arch. Michele CARDINALI
Progetto impianto meccanico	P.I. Alberto LAZZARINI

Tavola:		Elaborati:		Data:	
AR_04		SUPERAMENTO_BARRIERE_ARCHITETTONICHE		14-03-19	
File:				Revisione:	
2019-0001-PO-AR-04-TG-01-TAVOLA-PLANIMETRIE_REV01				REV_1	
				Scala:	
				VARIE	
REV	DATA	DESCRIZIONE	EMESSO	VERIFICATO	APPROVATO
REV_0	19-03-19	BARRIERE_ARCHITETTONICHE	CARDINALI	GIGLI	GIGLI
REV_1	14-03-19	BARRIERE_ARCHITETTONICHE	CARDINALI	GIGLI	GIGLI

Il progettista si riserva la facoltà di leggere della proprietà del seguente disegno con divieto di riprodurlo o di renderlo noto a terzi senza la sua approvazione e il consenso.