



Classificazione PGT Tessuto Urbano Consolidato

- nuclei di antica formazione (NAF)
- ambiti contraddistinti da un disegno urbano riconoscibile (ADR)
- aree di rinnovamento urbano (ARU)

AREA DI INTERVENTO

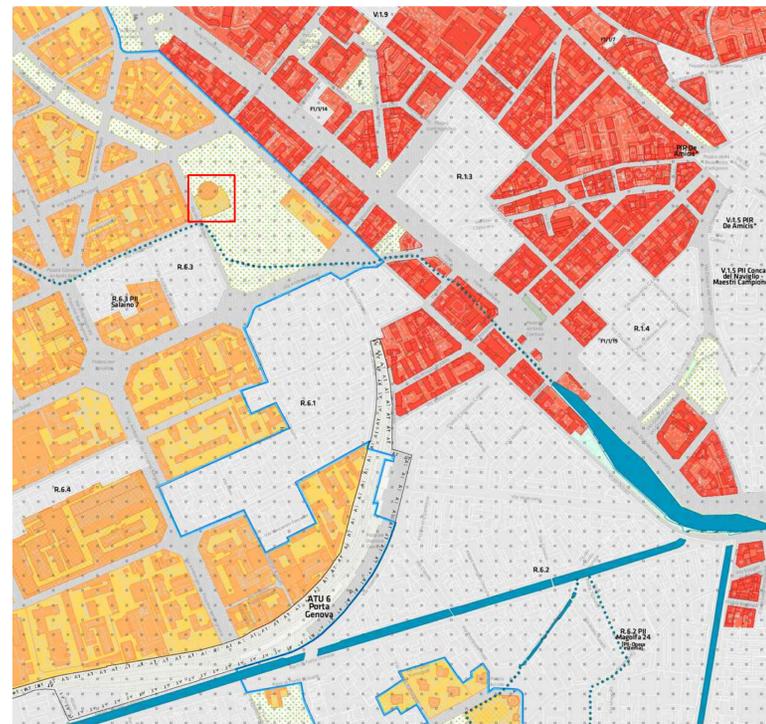


AREA DI INTERVENTO

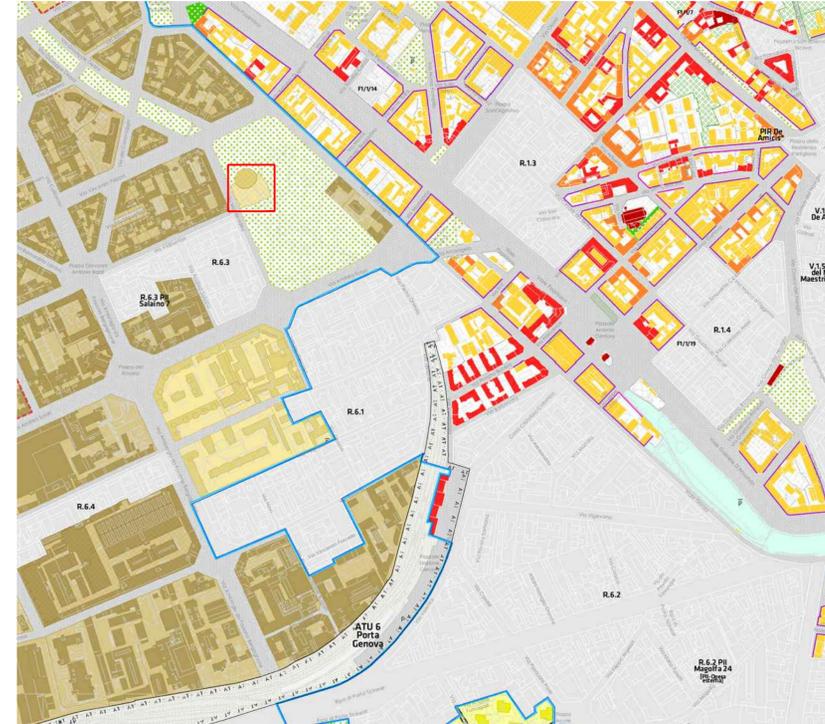

AREA DI INTERVENTO



AREA DI INTERVENTO

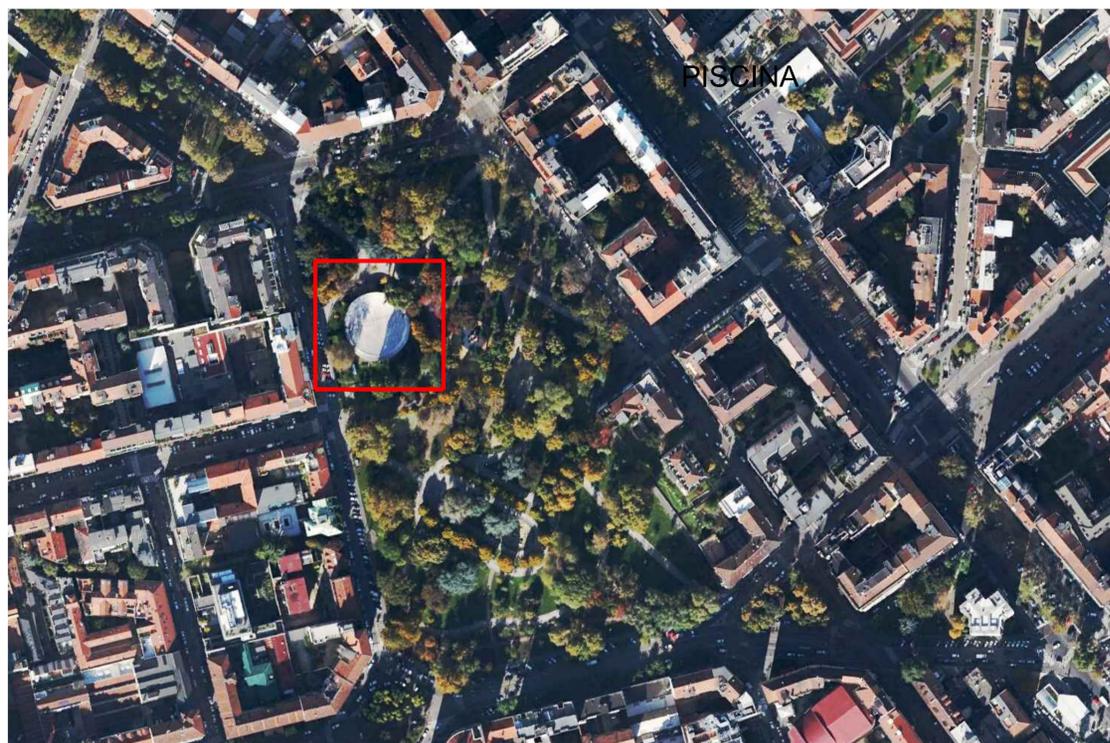


COMUNE DI MILANO - MILANOSPORT S.P.A.
PISCINA SOLARI
RISTRUTTURAZIONE IMPIANTO
PROGETTO ESECUTIVO


ConiServizi
Engineering & Consulting


DIRETTORE TECNICO
ARCH. STEFANO PEDULLA



COLLABORAZIONE ALLA PROGETTAZIONE:
ARCH. CHIARA DI MICHELE
ARCH. RENATA FERRI

ELABORATO
EA 01

INQUADRAMENTO URBANISTICO
SCALA: VARIE
21 FEBBRAIO 2014

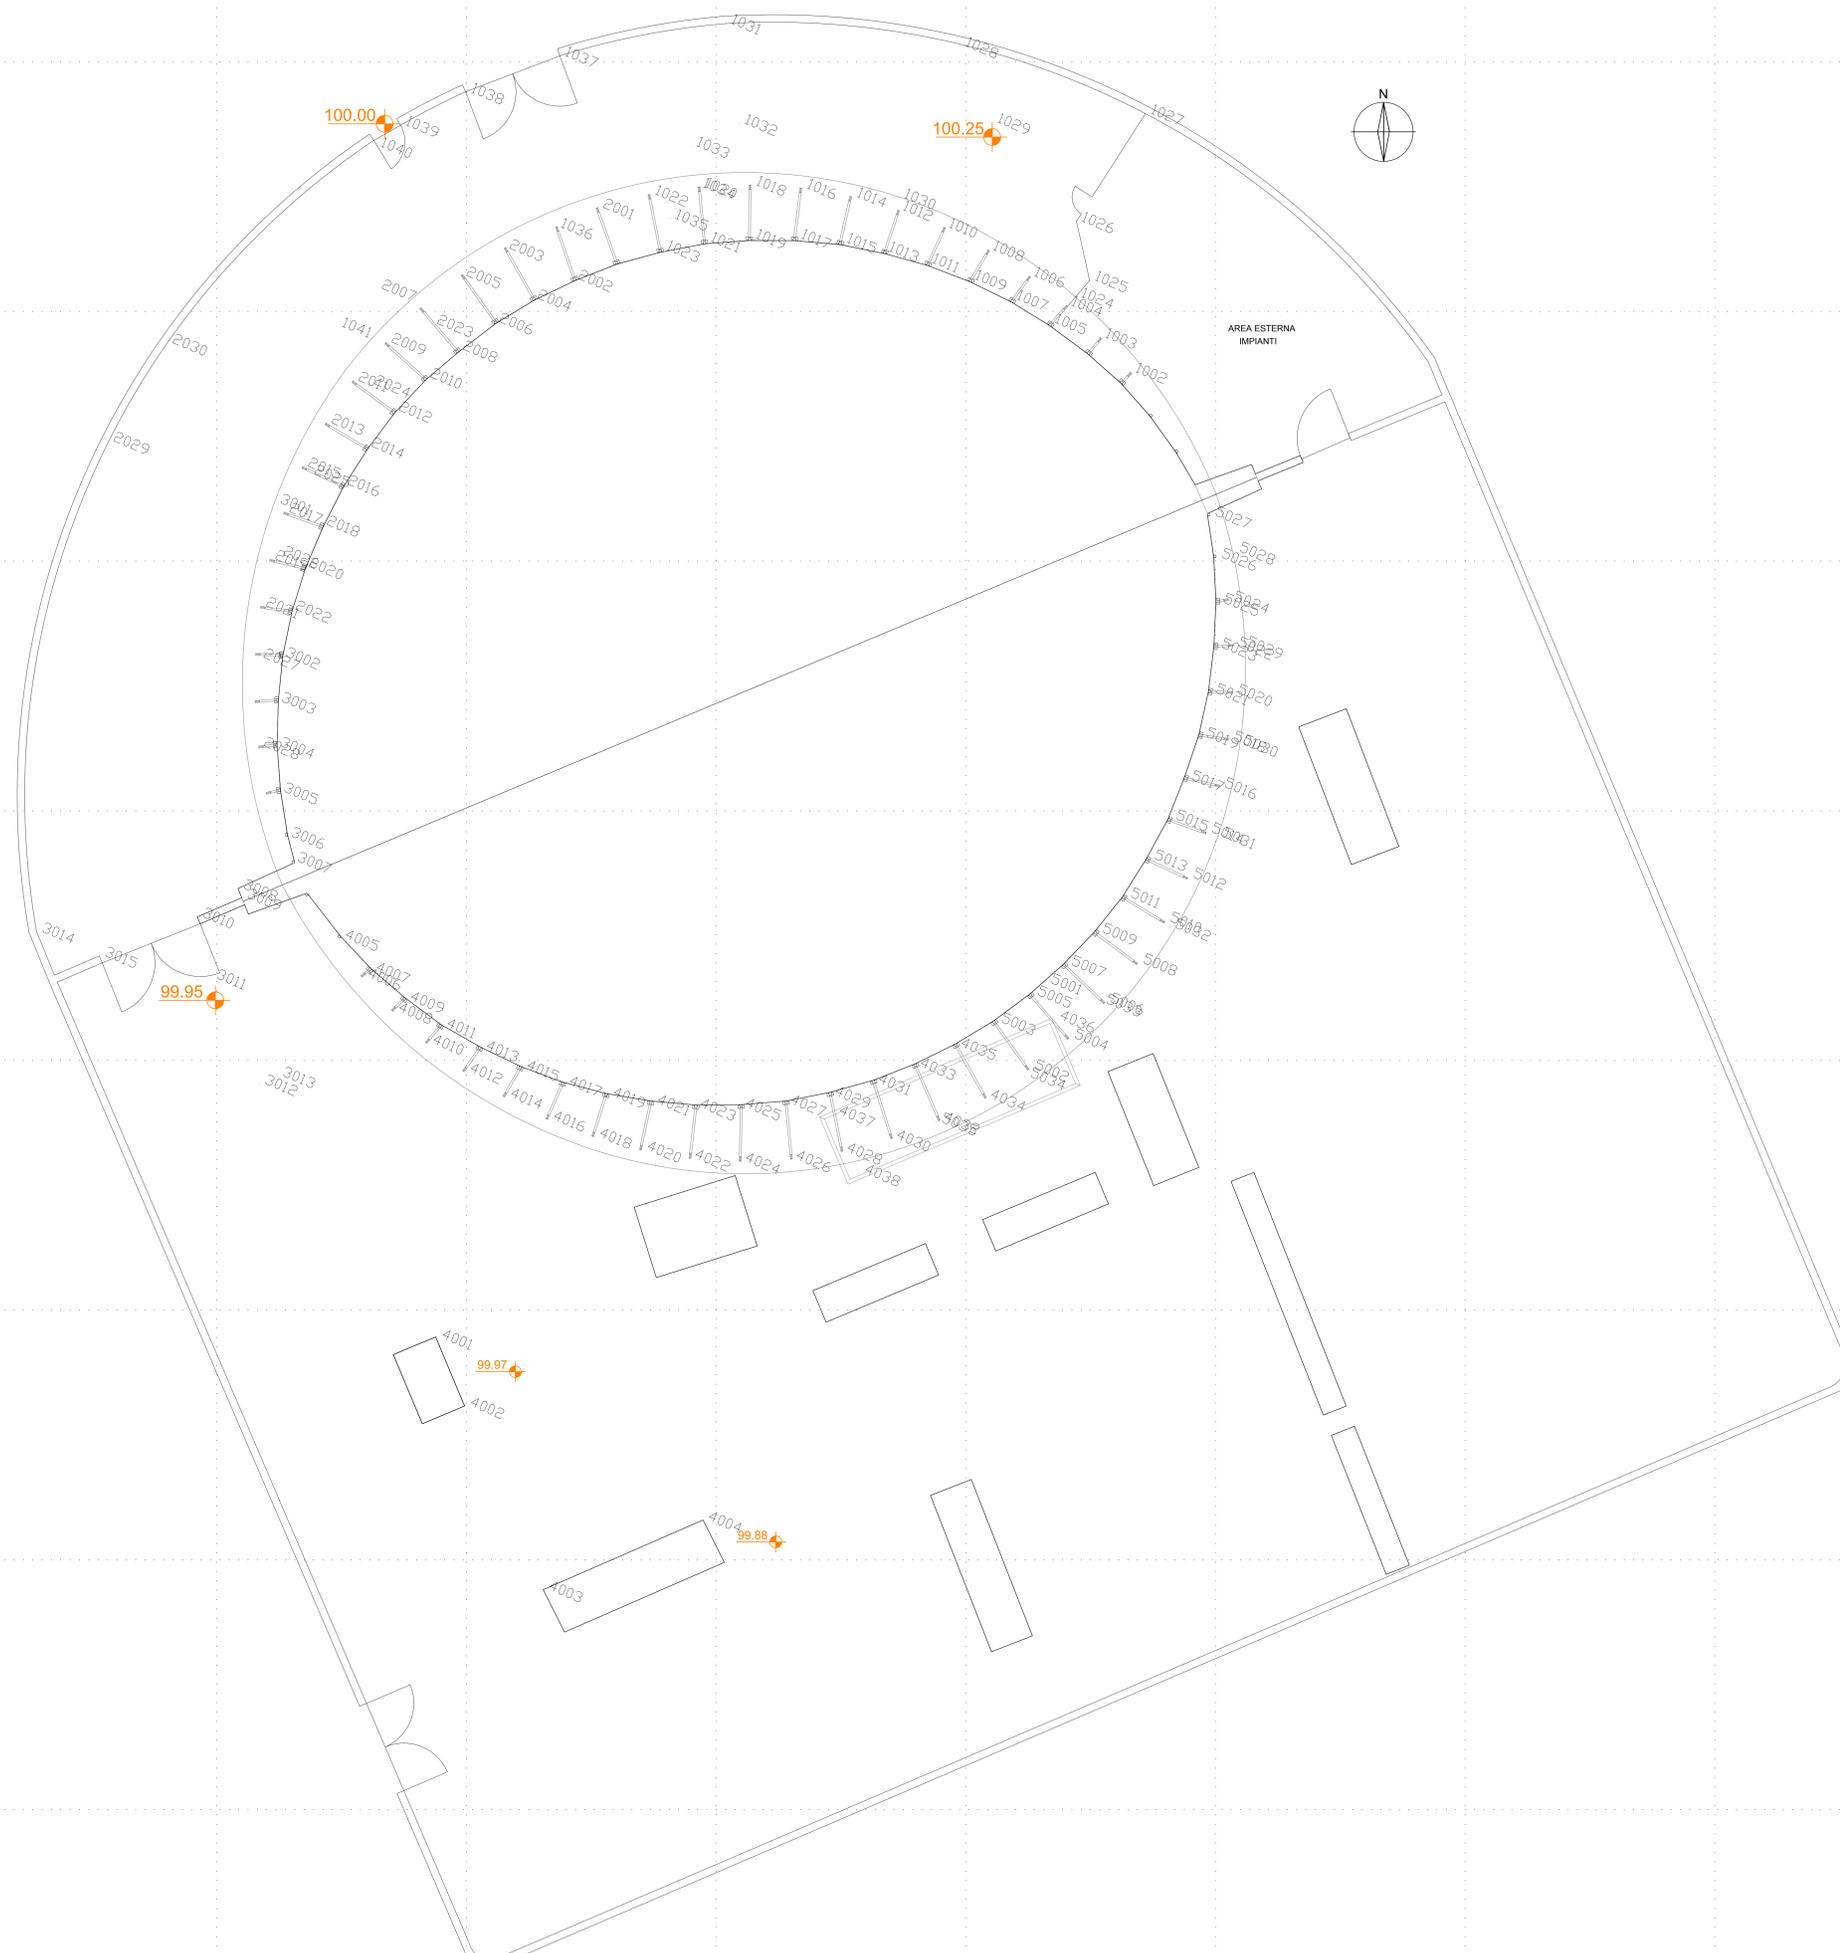


COMUNE DI MILANO - MILANOSPORT S.P.A.
CENTRO SPORTIVO "FOSSATI"
RISTRUTTURAZIONE IMPIANTO

PROGETTO ESECUTIVO


ConiServizi
Engineering & Consulting

DIRETTORE TECNICO
 ARCH. STEFANO PEDULLA




ELABORATO
EA02

PIANTA RILIEVO PLANOALTIMETRICO AREE ESTERNE ED EDIFICIO
 RILIEVO ESEGUITO DA BZZ ARCHITETTURA&CONSULTING SRL SU INCARICO DI MILANO SPORT SPA


SCALA: 1:100

24 GENNAIO 2014

E' VIETATA LA RIPRODUZIONE TOTALE O PARZIALE DEI CONTENUTI QUI PRESENTI. ©

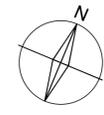

-  SUPERFICI OCCUPATE DA IMPIANTI
-  LAVABO
-  PIATTO DOCCIA
-  WC
-  ORINATOIO
-  ASSI STRUTTURALI
-  PUNTO DI SCATTO FOTOGRAFICO

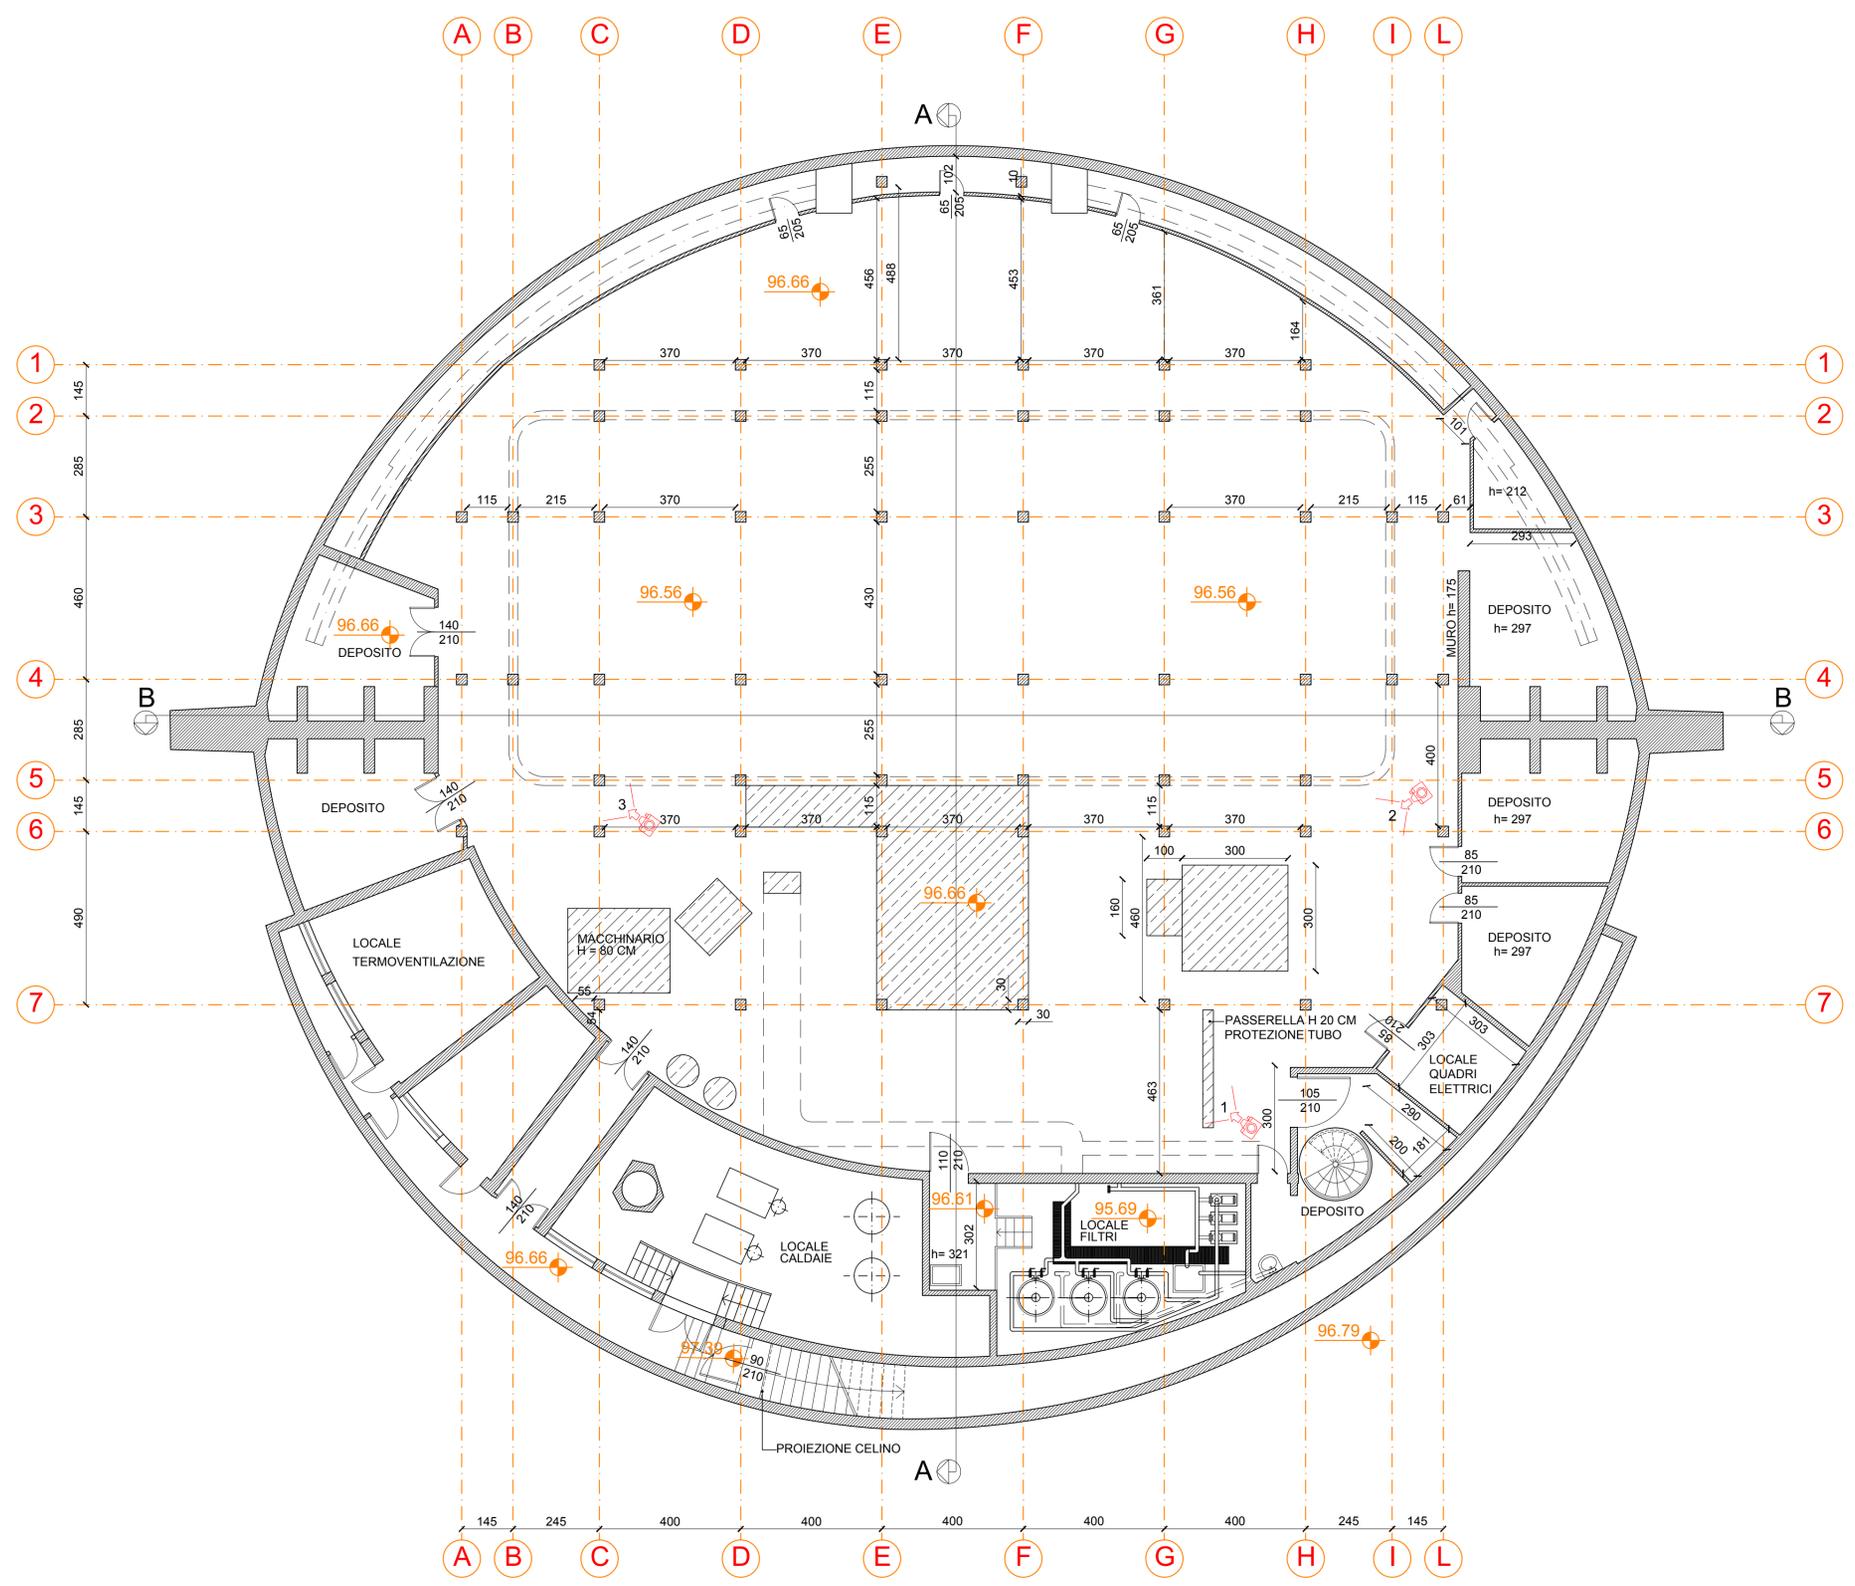


COMUNE DI MILANO - MILANOSPORT S.P.A.
 CENTRO SPORTIVO "FOSSATI"
 RISTRUTTURAZIONE IMPIANTO


PROGETTO ESECUTIVO


 ConiServizi
 Engineering & Consulting

DIRETTORE TECNICO
 ARCH. STEFANO PEDULLA



ELABORATO EA03	PIANTA RILIEVO PIANO INTERRATO <small>RILIEVO ESEGUITO DA BZZ ARCHITETTURA&CONSULTING SRL SU INCARICO DI MILANO SPORT SPA</small> SCALA: 1:100 24 GENNAIO 2014
E' VIETATA LA RIPRODUZIONE TOTALE O PARZIALE DEI CONTENUTI QUI PRESENTI ©	

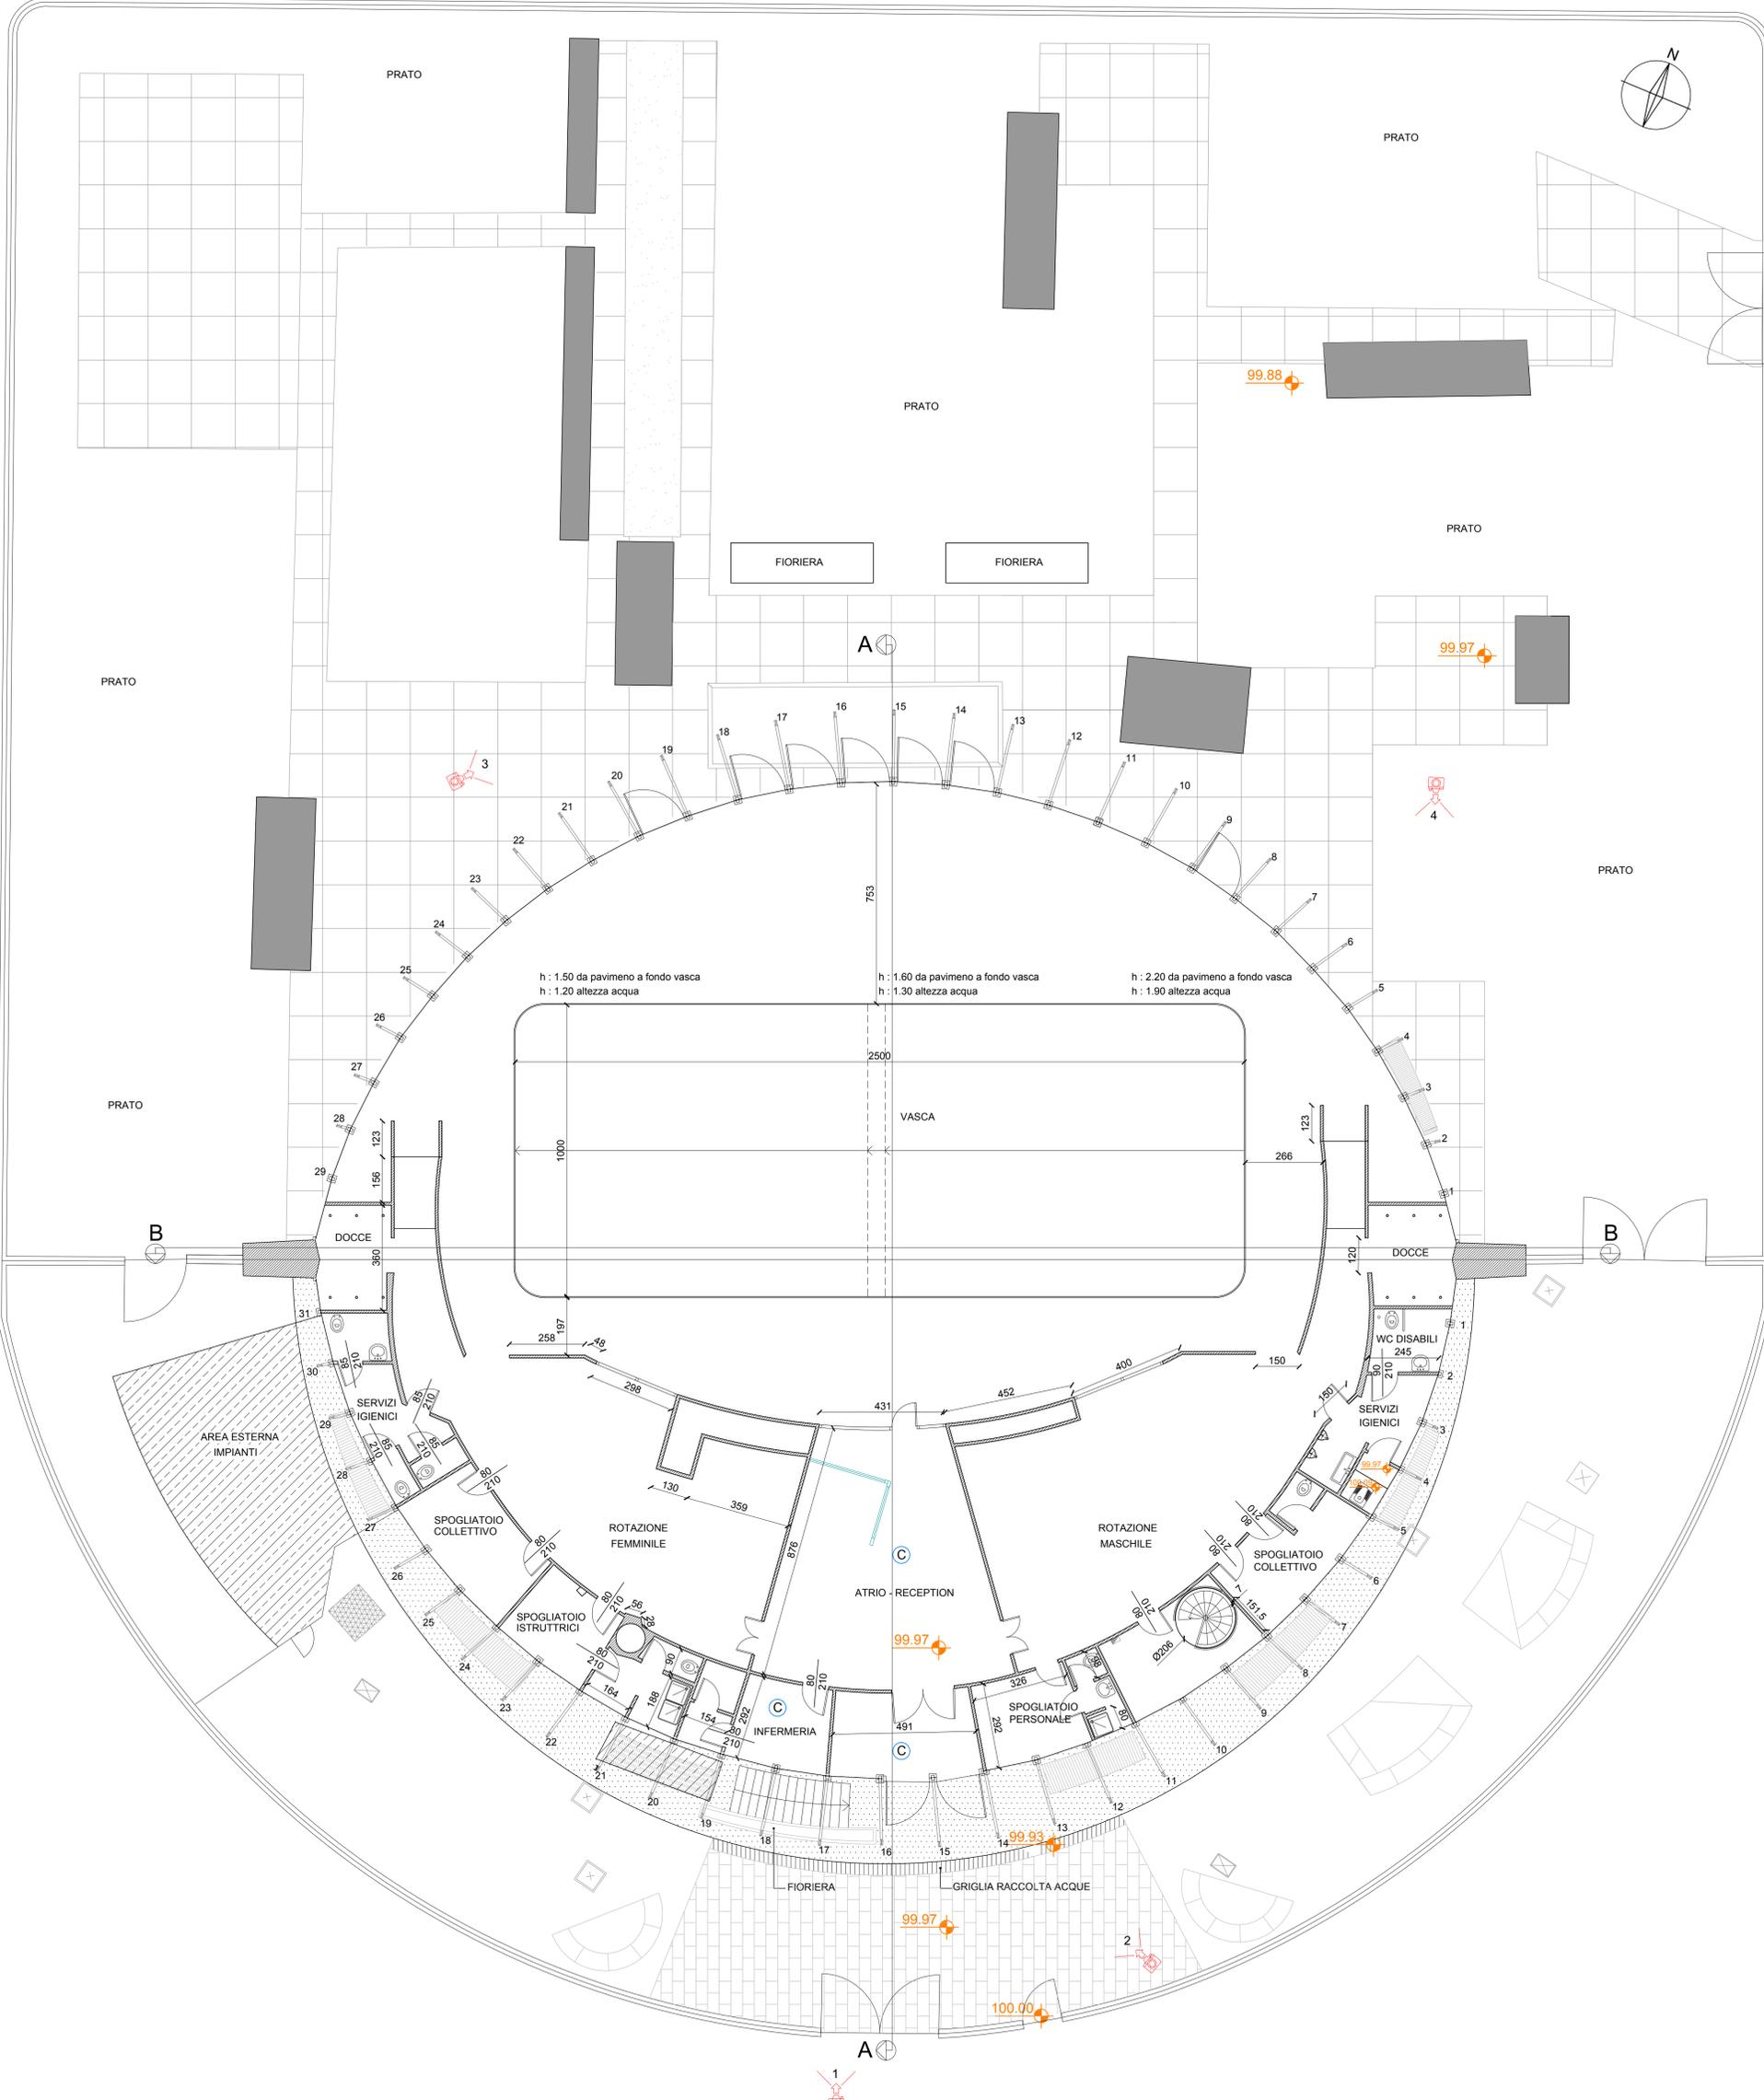

-  SUPERFICI OCCUPATE DA IMPIANTI
-  PANCHE IN BLOCCHI DI CLS
-  PAVIMENTAZIONE IN CALCESTRUZZO
-  PAVIMENTAZIONE IN PIETRA NATURALE COLORE ROSA
-  PAVIMENTAZIONE IN PIASTRELLONI DI CEMENTO
-  1 PUNTO DI SCATTO FOTOGRAFICO
-  LOCALI CONTROSSOFFITTATI
-  LAVABO
-  PIATTO DOCCIA
-  WC
-  ORINATOIO
- 


COMUNE DI MILANO - MILANOSPORT S.P.A.
CENTRO SPORTIVO "FOSSATI"
RISTRUTTURAZIONE IMPIANTO

PROGETTO ESECUTIVO



ConiServizi
Engineering & Consulting

DIRETTORE TECNICO
 ARCH. STEFANO PEDULLA




ELABORATO EA04	PIANTA PIANO TERRA <small>RILIEVO ESEGUITO DA BZZ ARCHITETTURA&CONSULTING SRL SU INCARICO DI MILANO SPORT SPA</small> SCALA: 1:100 24 GENNAIO 2014 <small>E' VIETATA LA RIPRODUZIONE TOTALE O PARZIALE DEI CONTENUTI QUI PRESENTI. ©</small>
------------------------------	--


PROSPETTO NORD LATO SOLARIUM

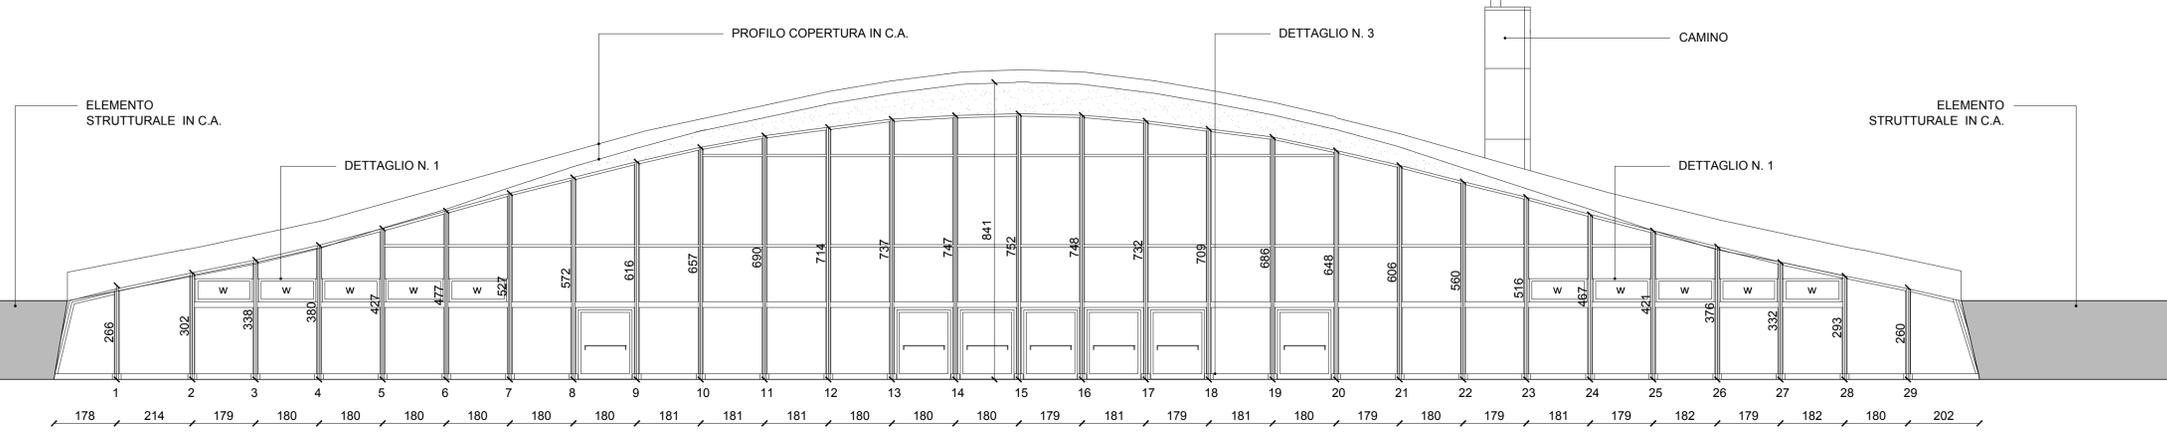


PROSPETTO NORD LATO SOLARIUM

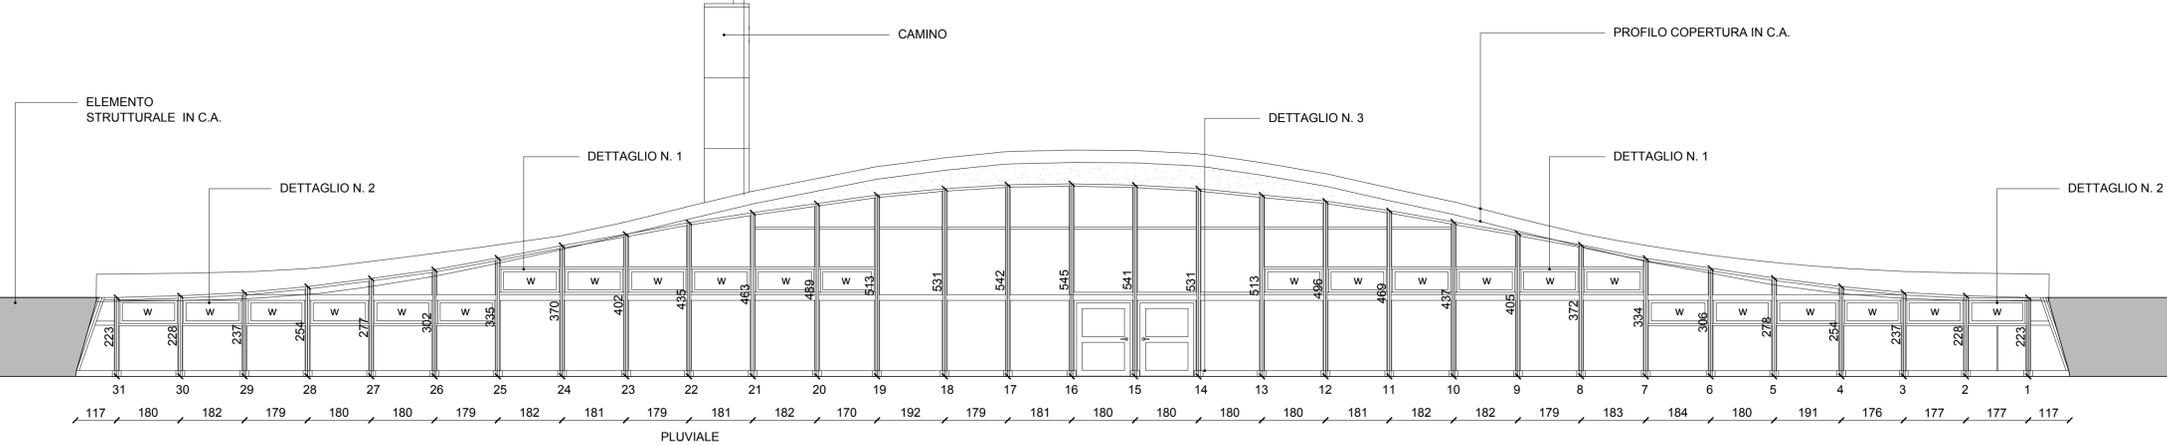


PROSPETTO SUD LATO INGRESSO

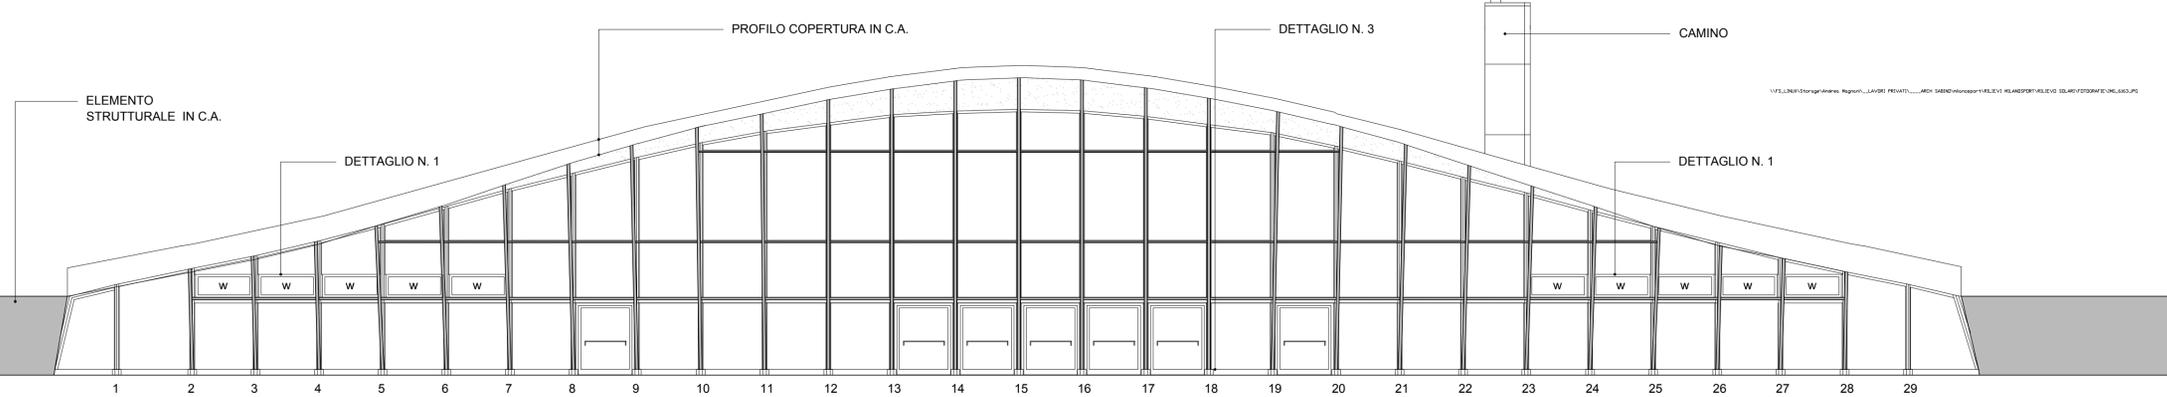


PROSPETTO SUD LATO INGRESSO

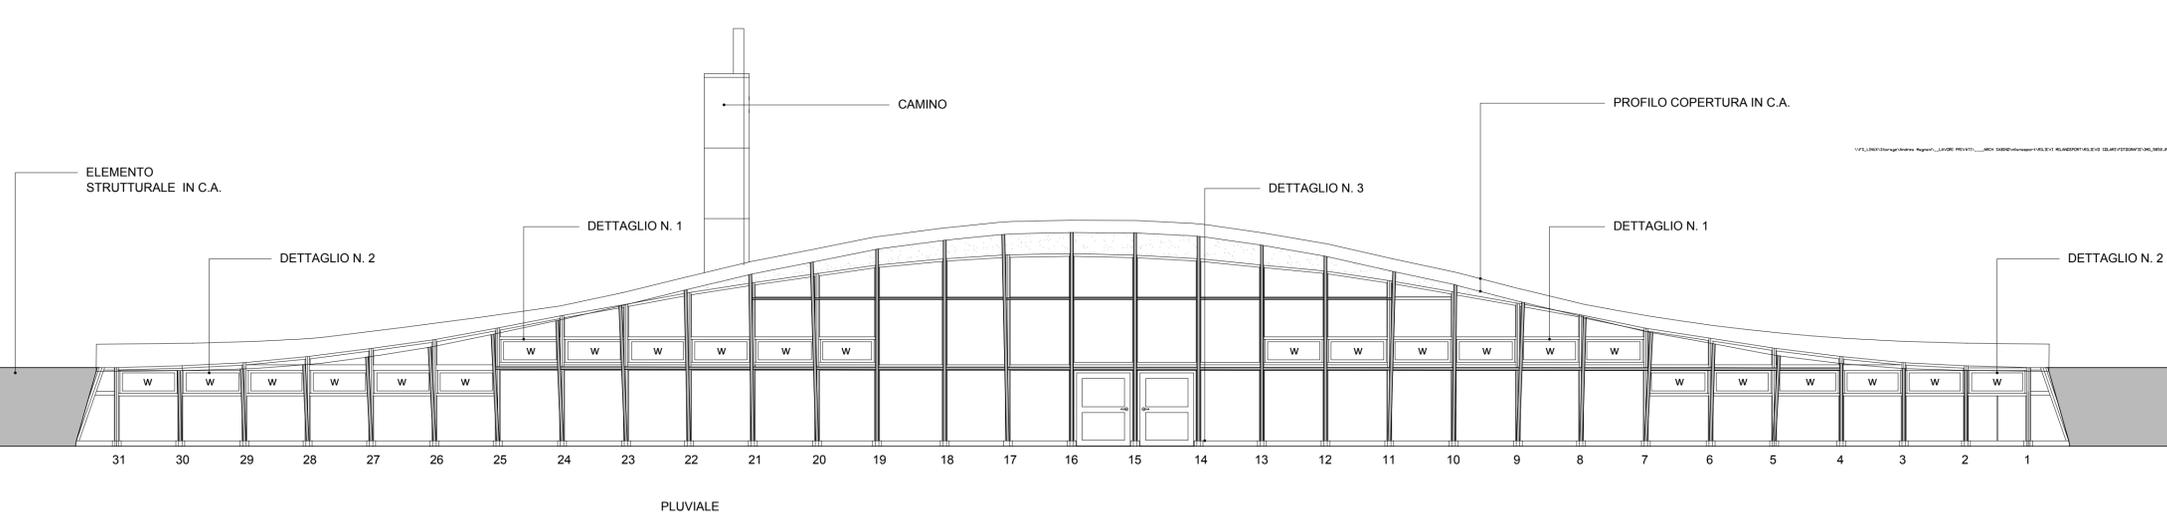

DETTAGLIO N. 1

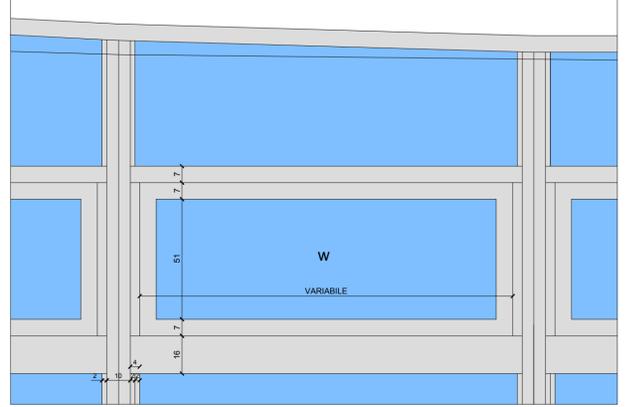

DETTAGLIO N. 2

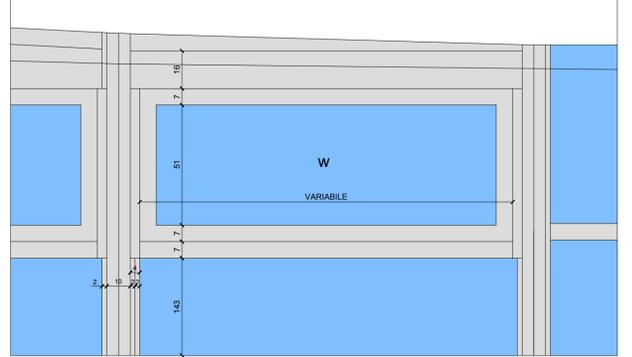

Note :

i prospetti sono stati elaborati mediante la proiezione ortogonale delle singole campate tra i vari serramenti che si distribuiscono lungo la superficie curva dell'edificio. Ne risulta pertanto un prospetto in cui le singole campate dei serramenti riproducono fedelmente la relativa dimensione sia in altezza che in larghezza, le singole proiezioni ortogonali delle campate elaborate sono state pertanto affiancate generando una rappresentazione esplosa del prospetto della superficie curva



COMUNE DI MILANO - MILANOSPORT S.P.A.
CENTRO SPORTIVO " FOSSATI"
RISTRUTTURAZIONE IMPIANTO

PROGETTO ESECUTIVO




DIRETTORE TECNICO
ARCH. STEFANO PEDULLA




ELABORATO	PROSPETTI RILIEVO ESEGUITO DA BZZ ARCHITETTURA&CONSULTING SRL SU INCARICO DI MILANO SPORT SPA
EA05	SCALA: 1:100
	24 GENNAIO 2014


SEZIONE A-A

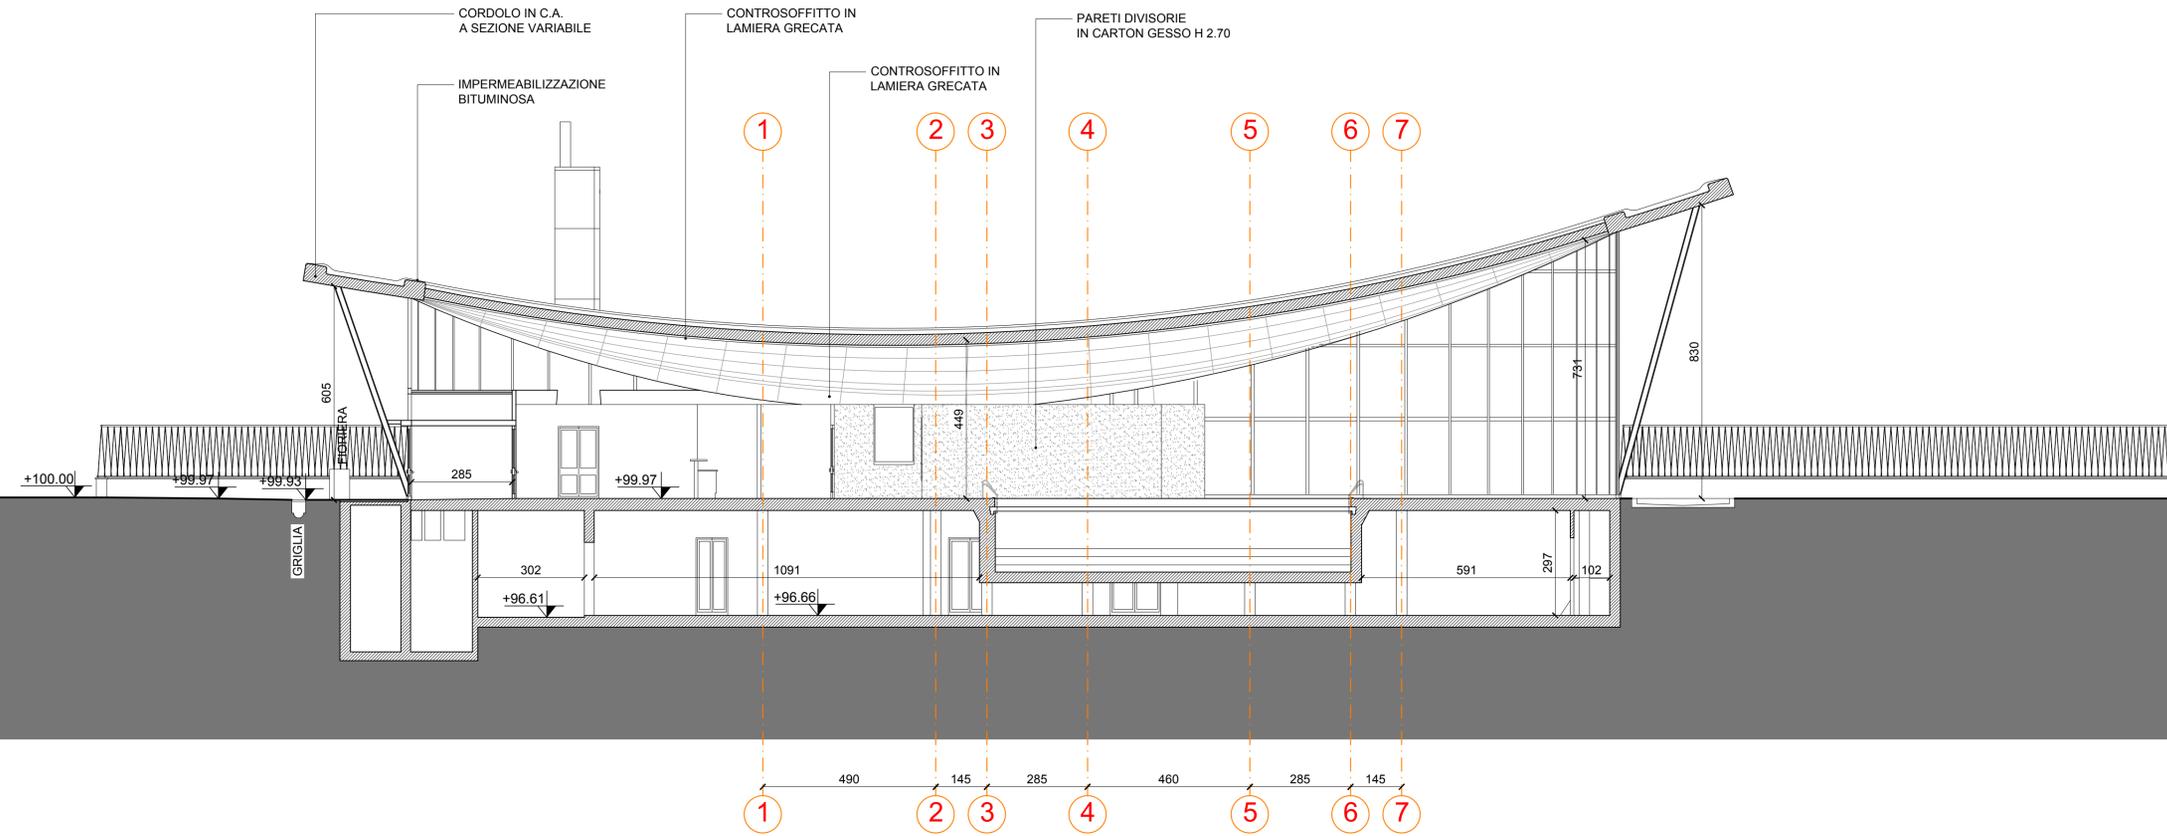

DETTAGLIO RECINZIONE

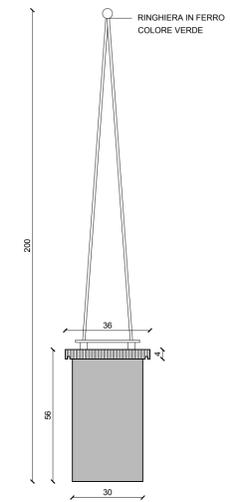

SEZIONE B-B

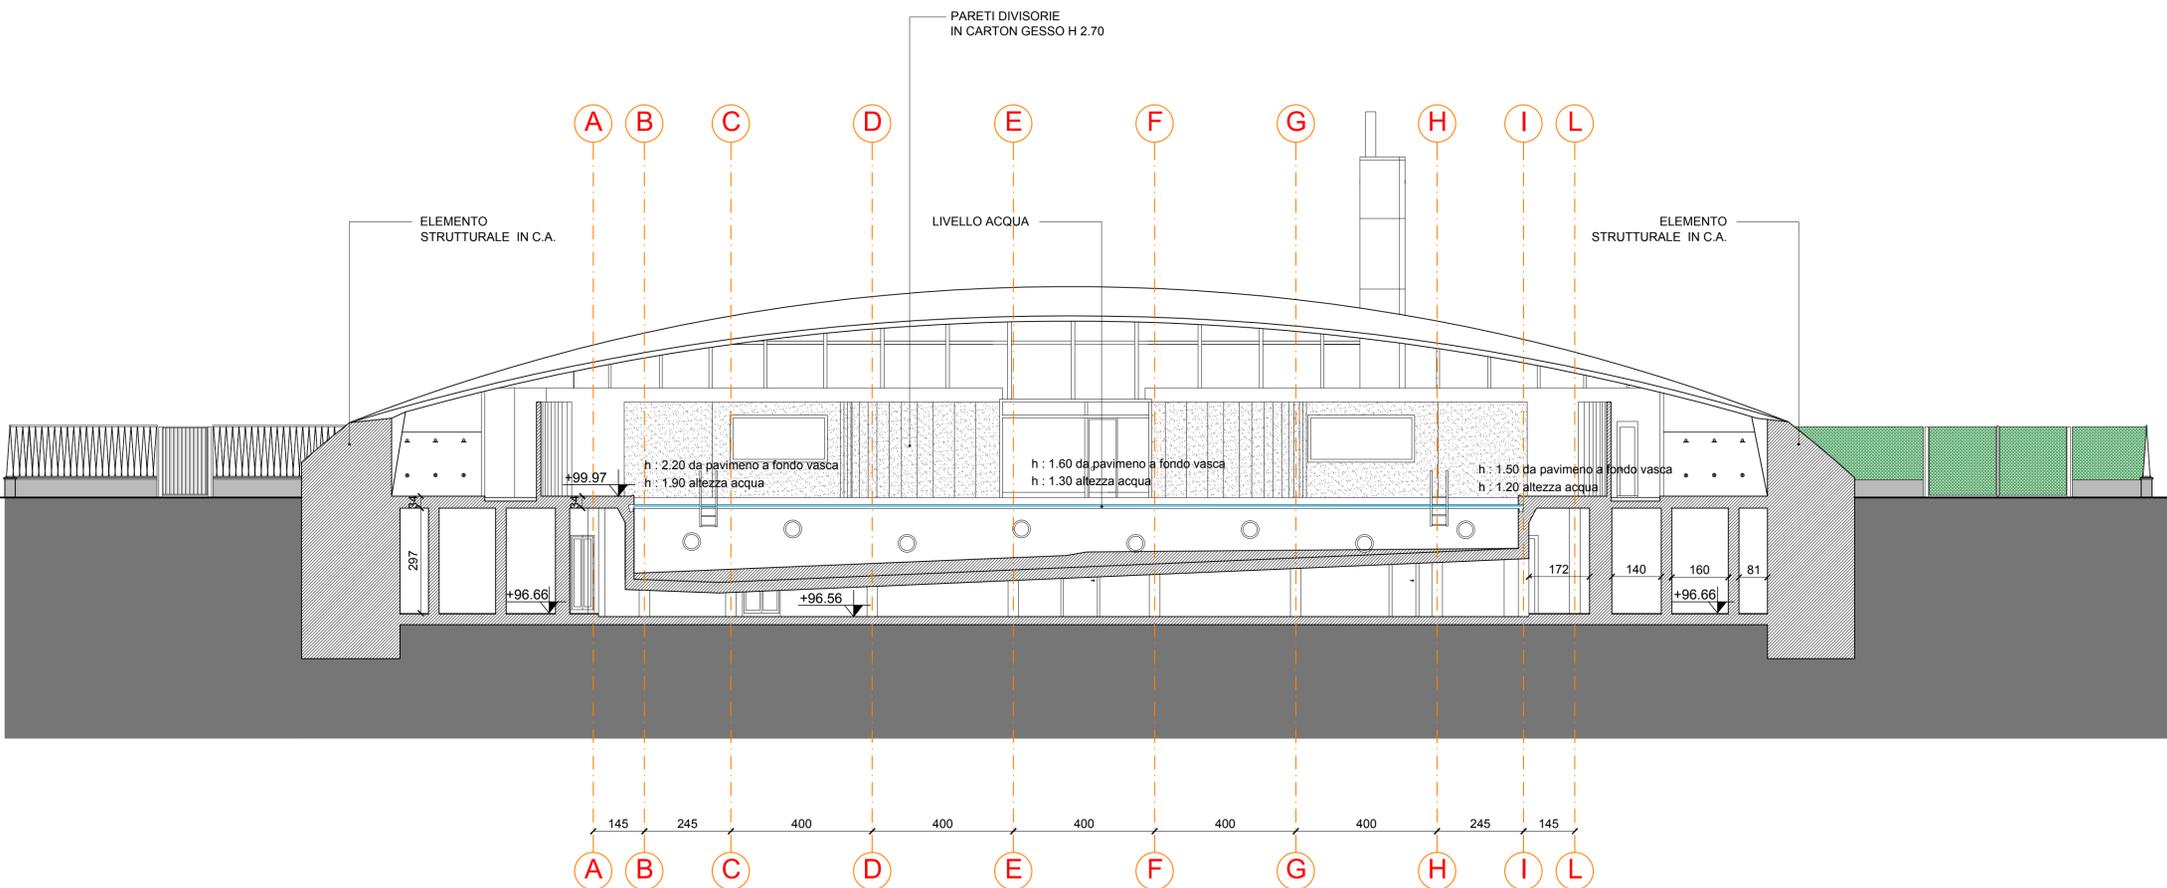


MILANOSPORT
 COMUNE DI MILANO - MILANOSPORT S.P.A.
 CENTRO SPORTIVO "FOSSATI"
 RISTRUTTURAZIONE IMPIANTO

PROGETTO ESECUTIVO


Coni Servizi
 Engineering & Consulting

DIRETTORE TECNICO
 ARCH. STEFANO PEDULLA



ELABORATO

EA06

SEZIONI
 RILIEVO ESEGUITO DA BZZ ARCHITETTURA&CONSULTING SRL SU INCARICO DI MILANO SPORT SPA

SCALA: 1:100

24 GENNAIO 2014

E' VIETATA LA RIPRODUZIONE TOTALE O PARZIALE DEI CONTENUTI QUI PRESENTI. ©