

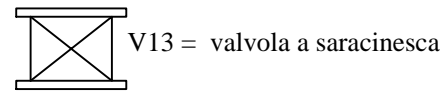


vedere particolari tavola 02


**SEZIONE B - B**  
**CIRCUITO BLU DA FILTRI VERSO LA PISCINA**

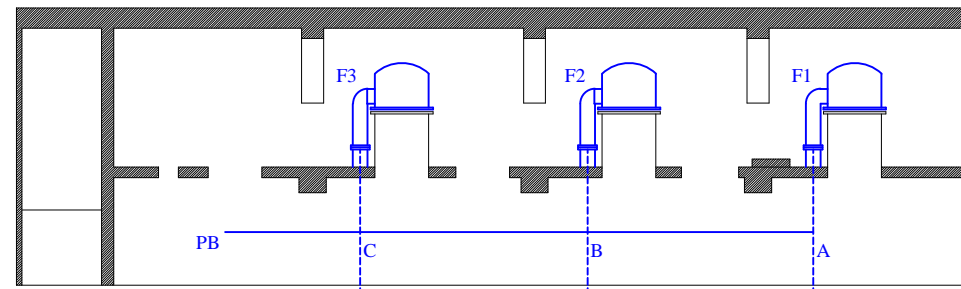

**PIANTA SALA TUBI**

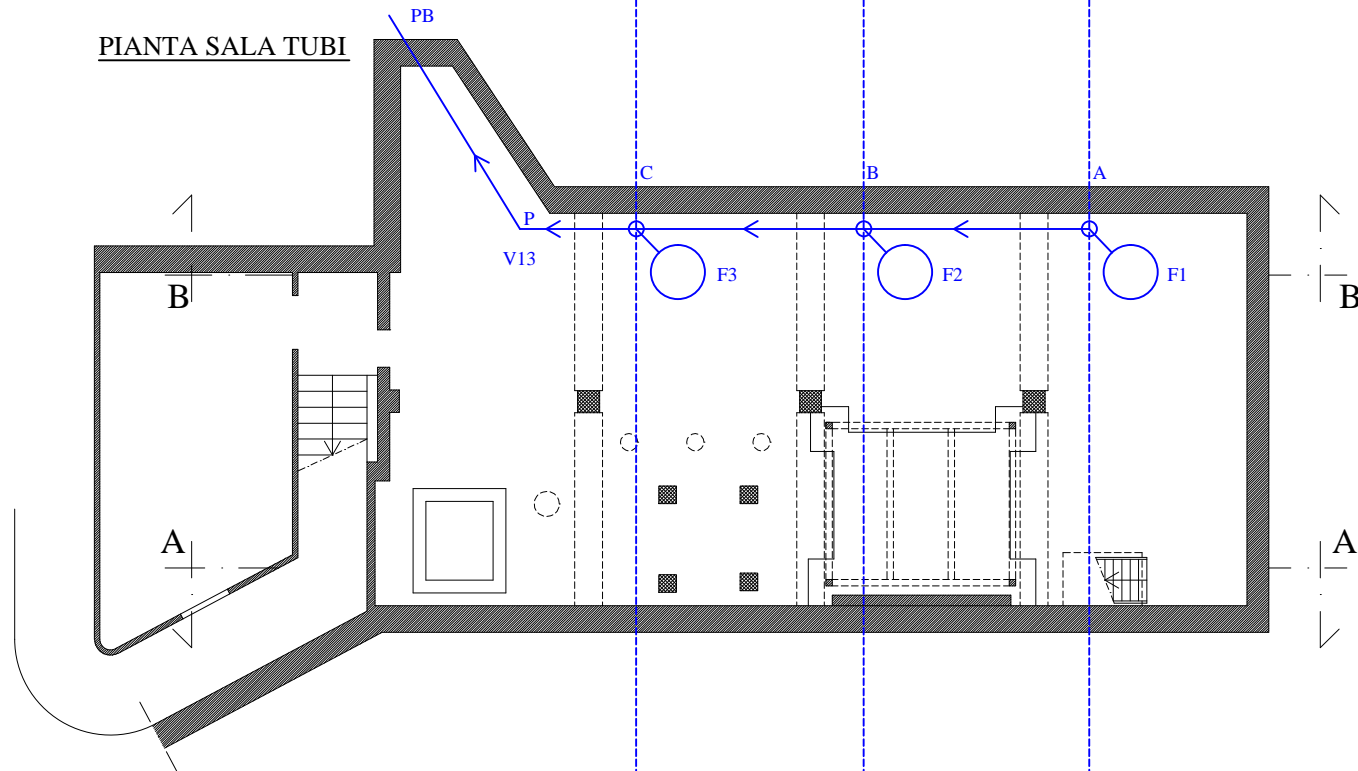

**PIANTA SALA MACCHINE**

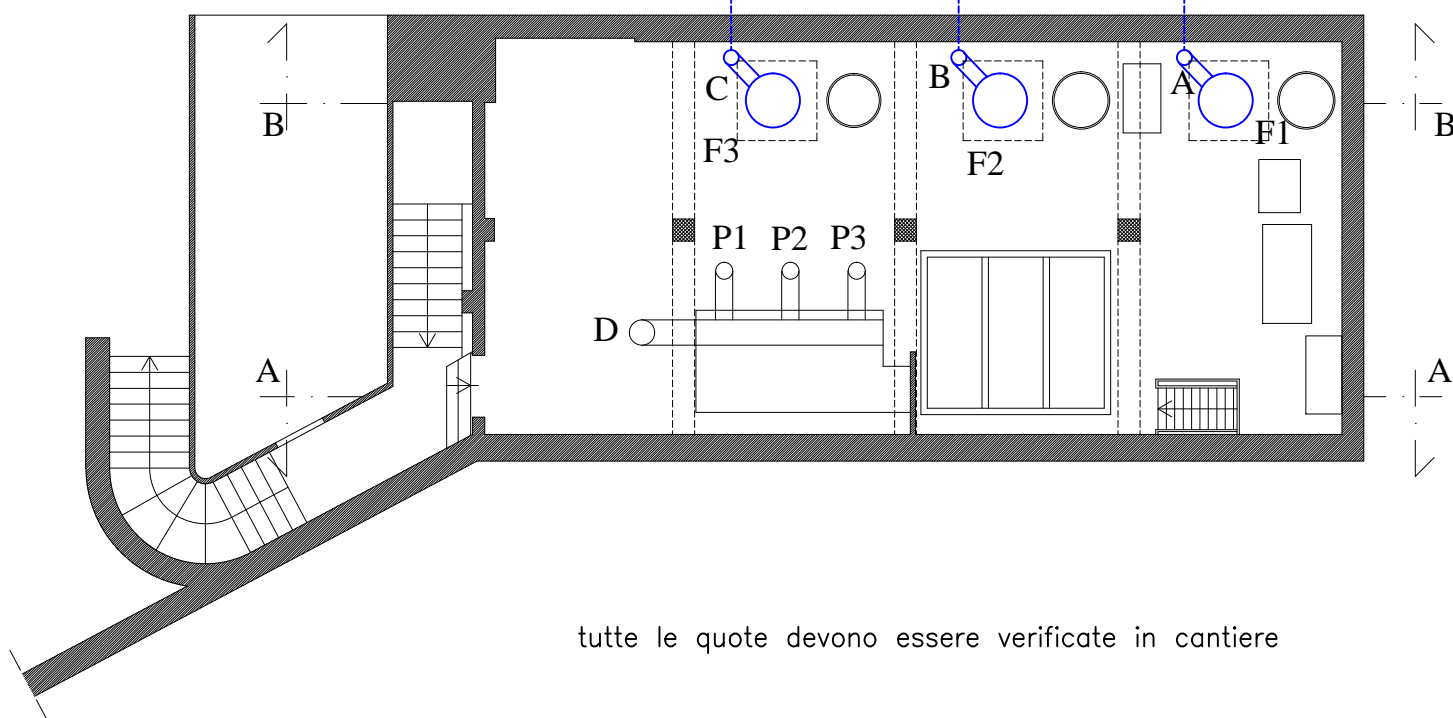


tutte le quote devono essere verificate in cantiere

TRATTO	de progetto	di progetto	spessore	peso lineare	lunghezze
descrizione	mm	mm	mm	m	m
F1-A	273	265	8	52,1	1,2
A-B	305	297	8	58,5	4,25
F2-B	273	265	8	52,1	1,2
B-C	381	371	10	91,5	4,3
F3-C	273	265	8	52,1	1,2
C-PB	470	459	11	126	4,5
V13	400	400		670	
					16,65

studioGP67 impianti & sicurezza  
via Buonarroti, 72 20851 Lissone (MB)  
tel 039/482662 fax 039/3305124  
E-mail info@studiogp67.com

progettista e direttore lavori: ing. Mariaconcetta Perazzo  
ordine ingegneri provincia di Monza e Brianza A1638  
www.studiogp67.com

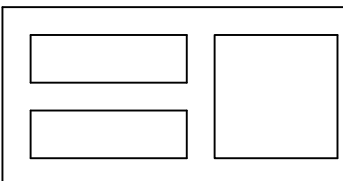

COMUNE di MILANO

TAVOLA 01

TAVOLA PROGETTO LINEA BLU  
TRATTO POST FILTRI - PISCINA

24/01/2017

REV. 01

COMMITTENTE: MILANO SPORT  
PROGETTO TUBAZIONI IDRAULICHE PISCINA LIDO DI MILANO

coll. progetto: arch. Giovanna Pepe, Ing. Francesco Romano