


manometro 



*Figura 1: Manometro 0-2,5 Bar amico modulare con lancetta rossa.

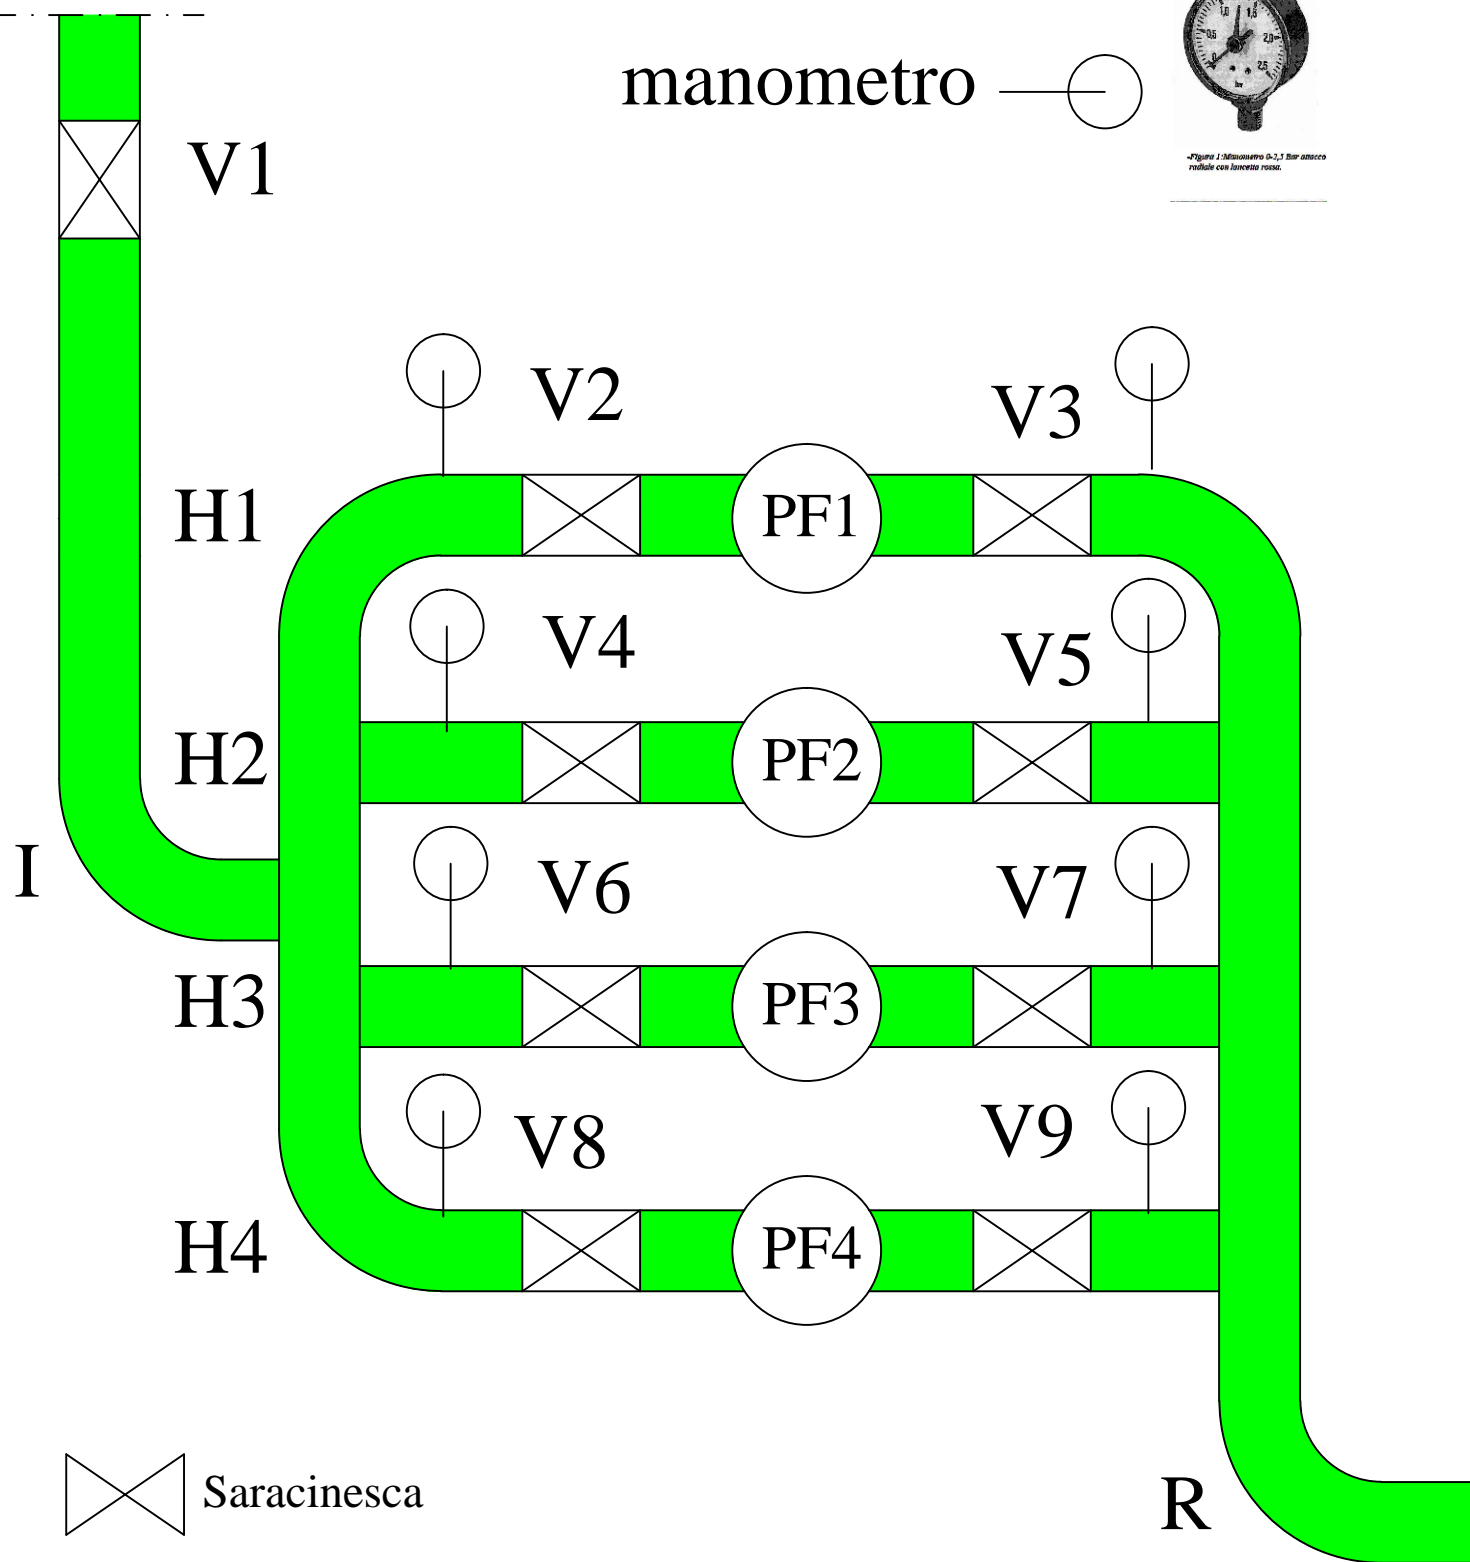

progettista e direttore lavori: ing. Mariaconcetta Perazzo
ordine ingegneri provincia di Monza e Brianza A1638
www.studiogp67.com

COMUNE di MILANO committente MILANO SPORT LIDO DI MILANO TUBAZIONI	TAV 04 REV. 01 24/01/2017	<u>CIRCUITO VERDE DAI PREFILTRI ALLE POMPE</u>
--	---------------------------------	--