


tutte le quote devono essere verificate in cantiere

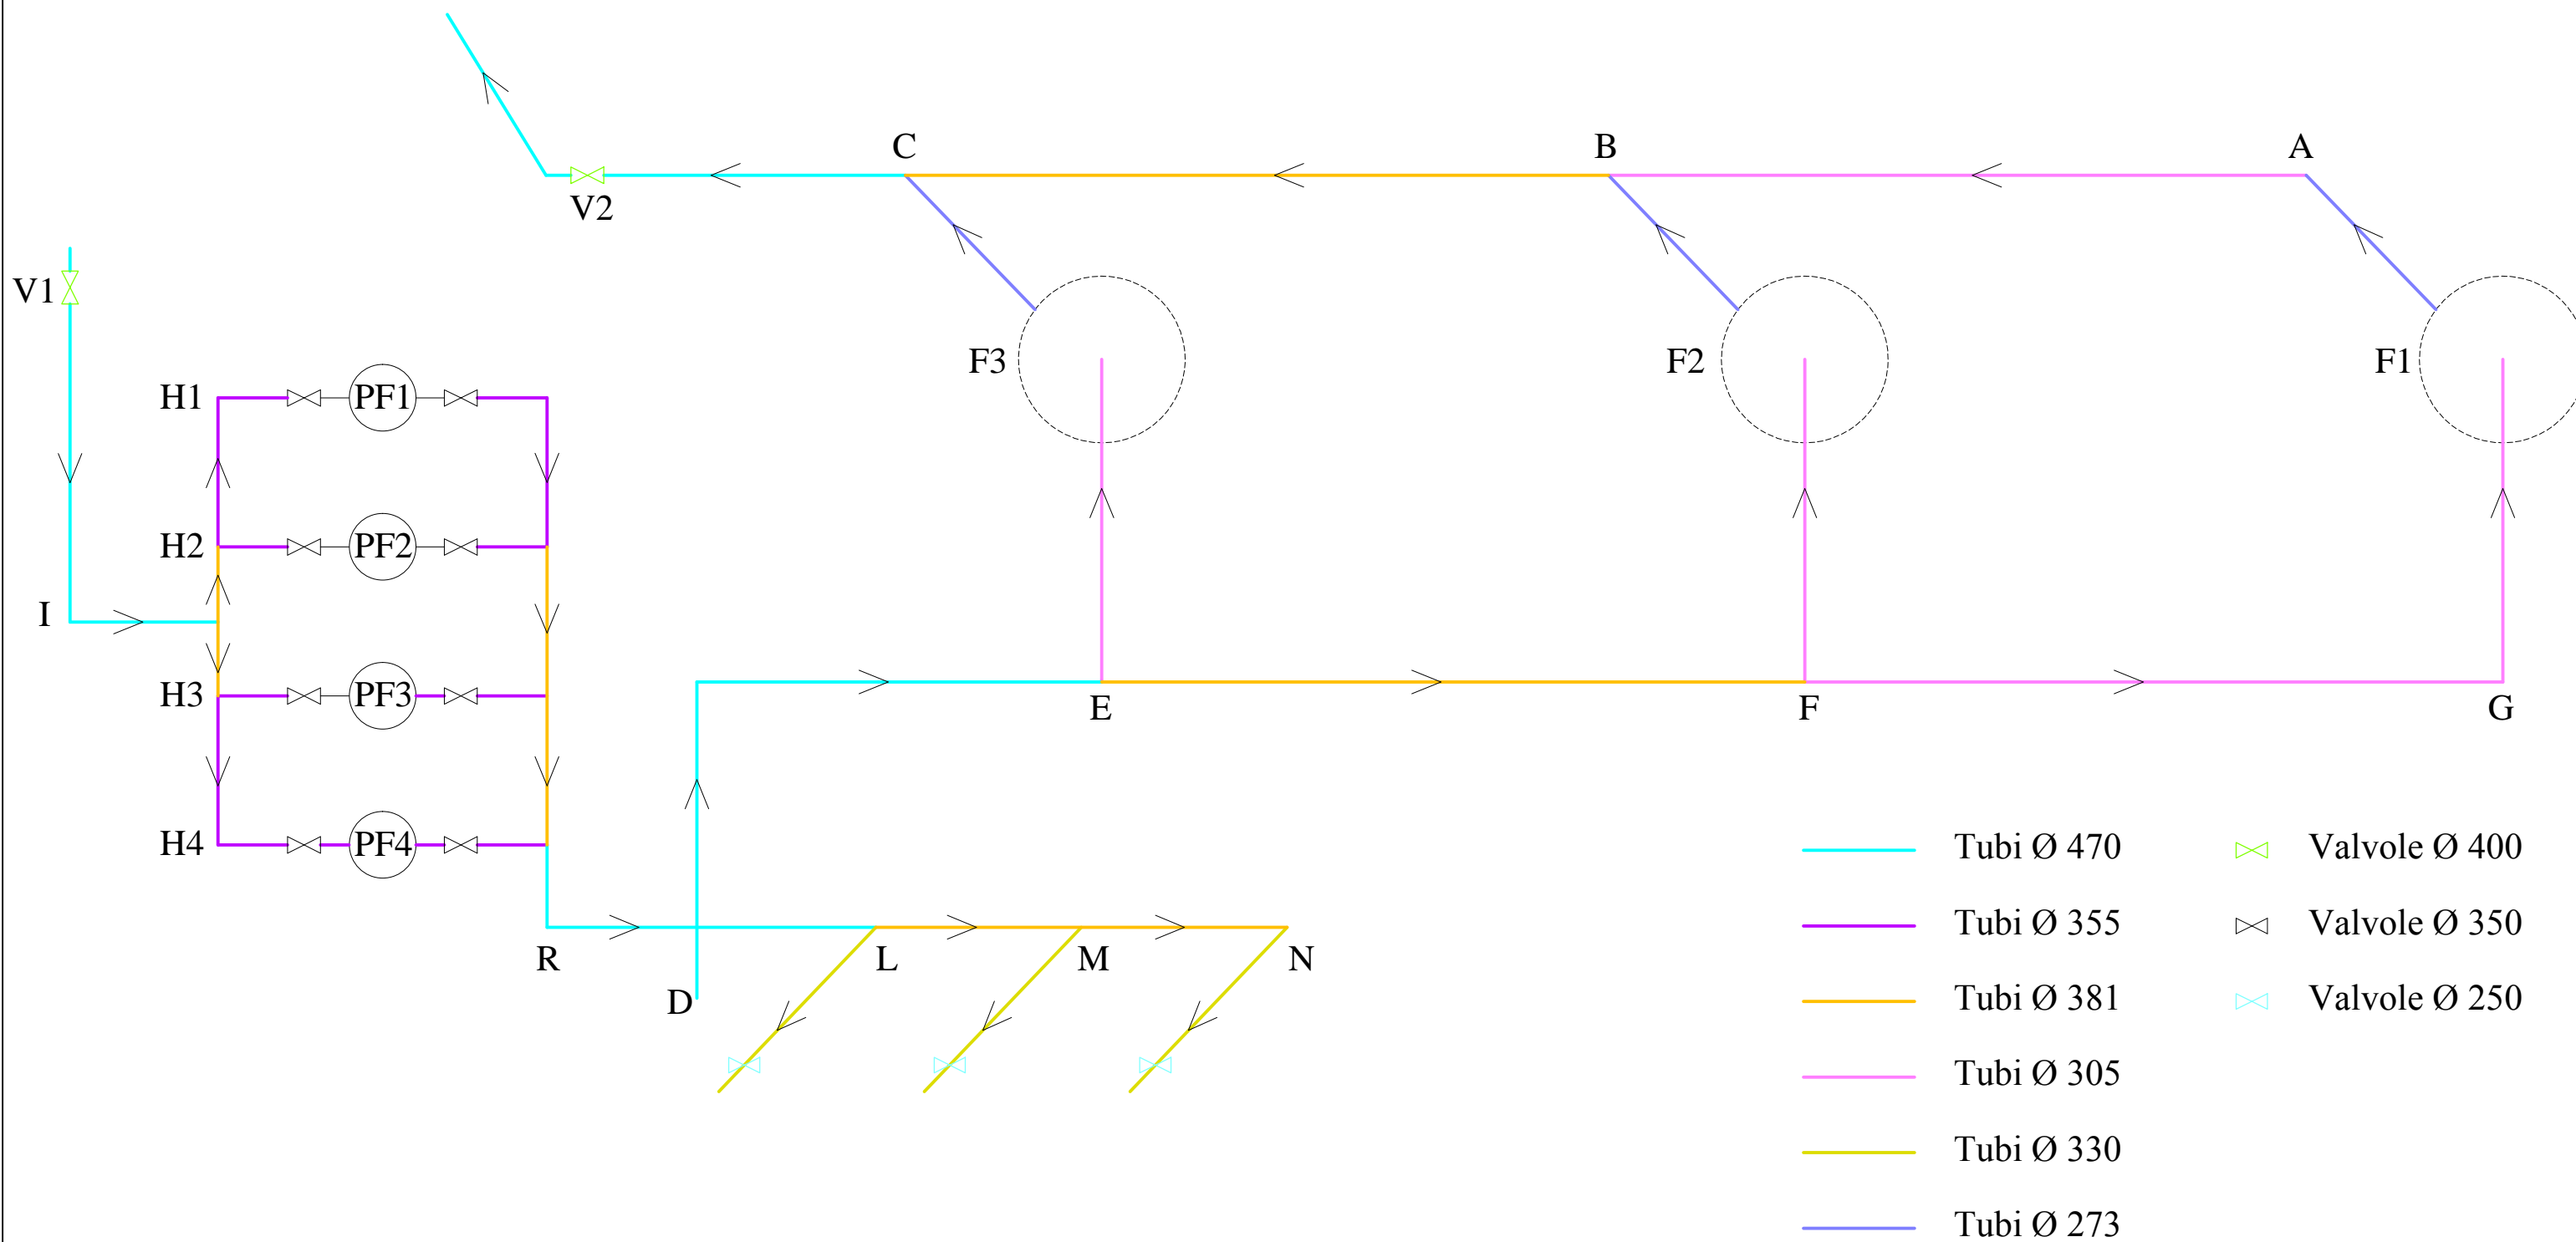

StudioGP67
Impianti & Sicurezza

via Buonarroti, 72 20851
Lissone (MB)
tel 039/482662 fax 039/3305124
E-mail - info@studiogp67.com
www.studiogp67.com

Progettista
impianti e
direttore
dei lavori

DOTT. ING. MARIACONCETTA PERAZZO
Ordine degli Ingegneri della provincia di Monza
e della Brianza n° A1638
tecnico prevenzione incendi MB01638100316

REV

Committente

MILANO SPORT : TUBAZIONI PISCINA
LIDO DI MILANO

MILANO SPORT : TUBAZIONI PISCINA
LIDO DI MILANO

24 / 01 / 2017

Protocollo :

Tav: 10
Scala: 1:100

Comune di : MILANO

Intervento: IDRAULICO

Collaboratori: Arch. Giovanna Pepe & Ing. Francesco Romano