



COMUNE DI MILANO

PISCINA SOLARI
VIA MONTEVIDEO, 20
COPERTURA



DIRETTORE TECNICO
ARCH. STEFANO PEDULLA'



R4M
engineering

Progetto strutture
ing. Massimo Panizza


ELABORATO

COPERTURA - RILIEVO FOTOGRAFICO

A01

SCALA: -

13.02.2014

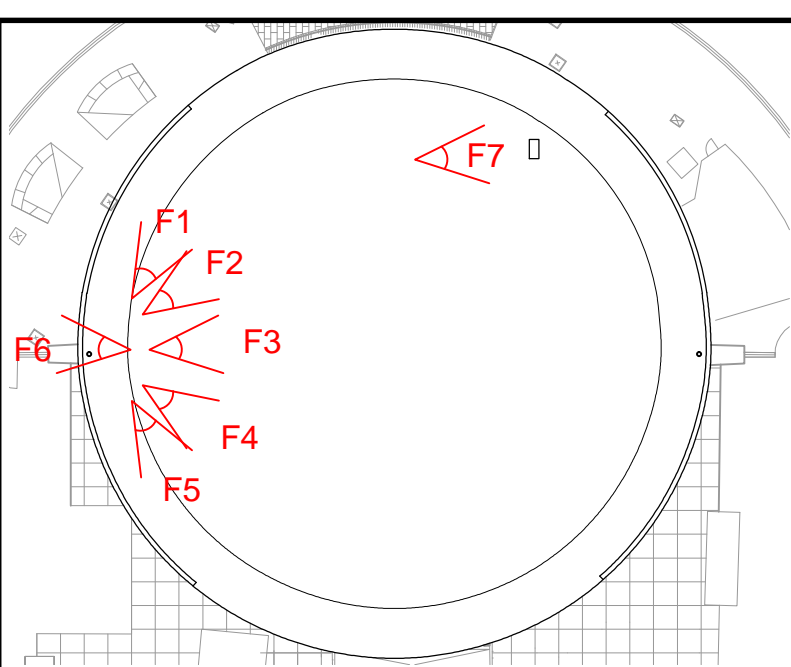

KEY PLAN
Scala 1:500



Vista dall'alto



Esterno - Vista Posteriore



Esterno - Ingresso



F1



F2



F3



F4



F5



F6



F7



Verifica Stratigrafica