


LEGENDA SIMBOLI

Simbolo	Descrizione
	Conduttura discendente
	quadro da pavimento 850x200x230
	centralino da incasso 72 moduli
	Condizionatore
	Asciugamani (phon)
	rack EVAC
	altoparlante EVAC
	microfono EVAC
	Centrale rivelazione fumi
	Suoneria da esterno con lampeggiante
	Impianto di allarme
	Rivelatore ottico
	3CILUCE mod. SQUARE
	Pulsantiera esterna citofonica o videocitofonica
	Suoneria
	Lampada di segnalazione lampeggiante
	Videocitofono
	Serratura elettrica
	Complesso autonomo di illuminazione di sicurezza
	Proiettore a fascio stretto
	Proiettore
	Apparecchio d'illuminazione a due tubi fluorescenti da 36W
	Apparecchio d'illuminazione a quattro tubi fluorescenti 18W
	Apparecchio d'illuminazione a due tubi fluorescenti da 18W
	Punto luce
	Pulsante
	Pulsante a tirante
	Interruttore
	Presse stagna 10/16A 2P+PE
	Cassetta terminale di allacciamento d'utente
	Cassetta di connessione
	rivelazione incendi
	EVAC
	Chiamata "allarme bagni disabili"
	alimentazione elettrica e rete dati per tornello
	impianto antintrusione
	pozzetto di terra
	pozzetto di derivazione
	antintrusione: rivelatore volumetrico doppia tecnologia
	antintrusione: contatto magnetico
	antintrusione: tastiera remota
	antintrusione: centrale di controllo a microprocessore
	antintrusione: sirena da interno
	antintrusione: sirena per esterni

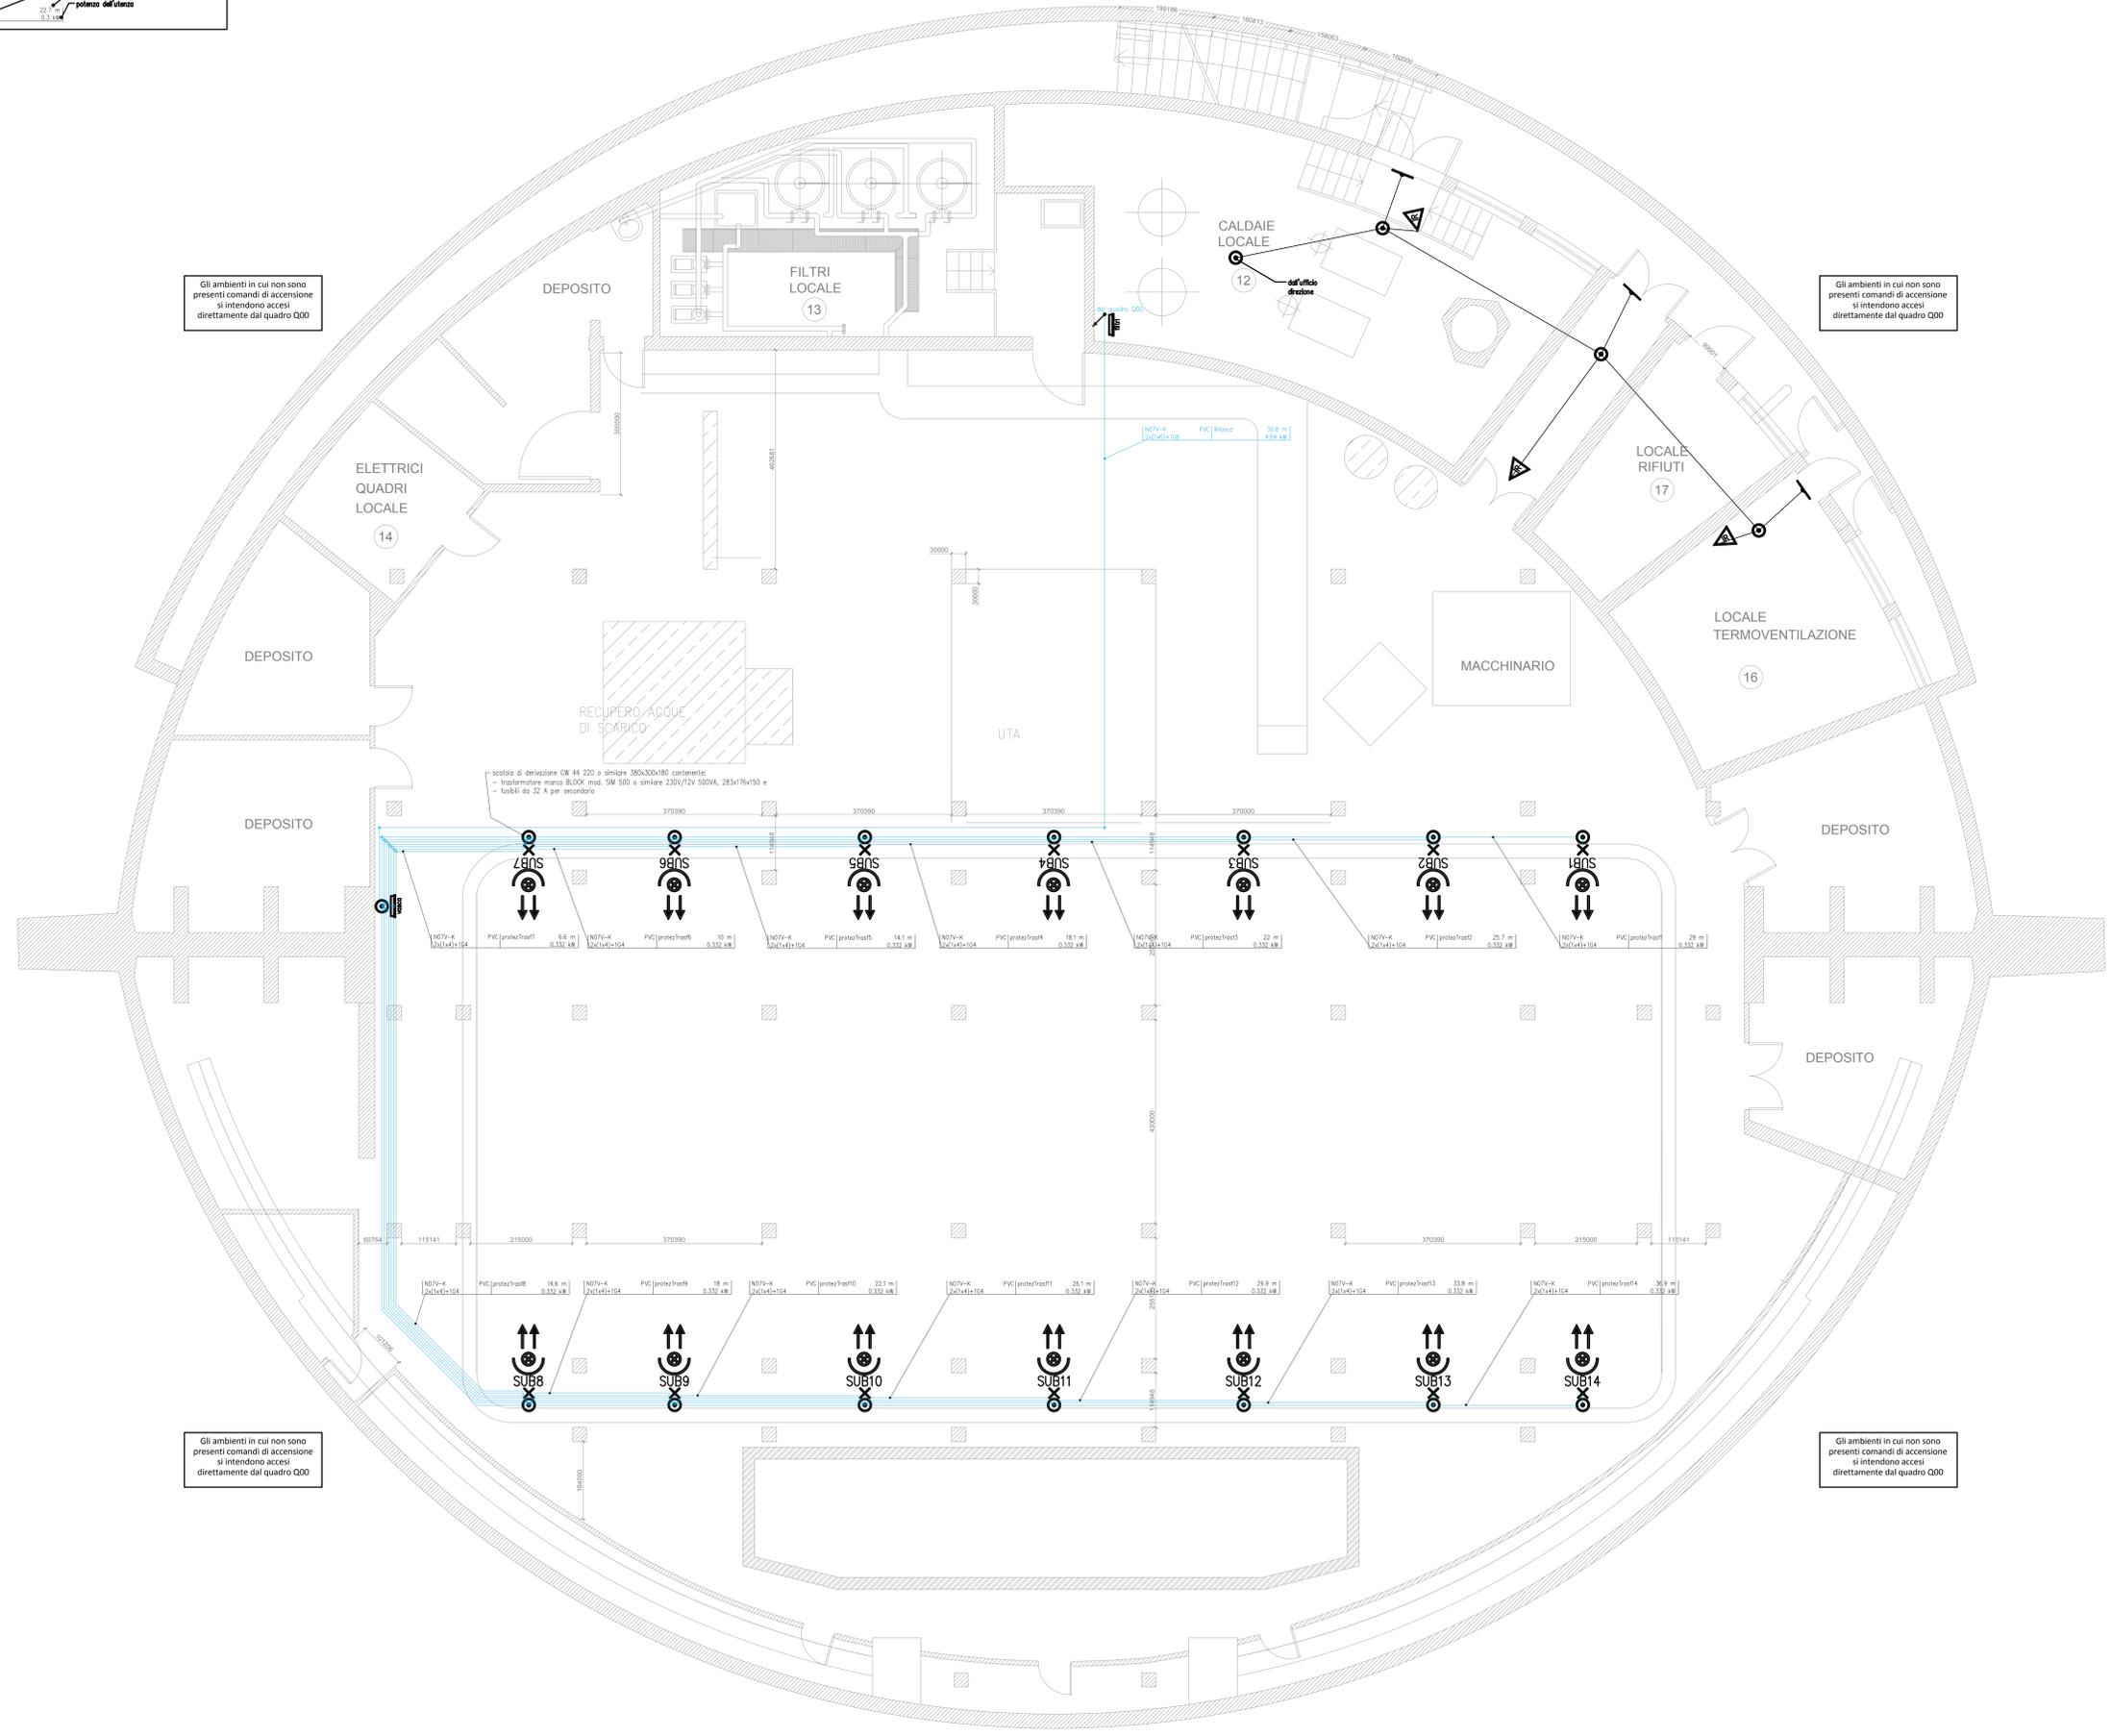

MILANOSPORT
 COMUNE DI MILANO - MILANOSPORT S.P.A.
 PISCINA SOLARI
 RISTRUTTURAZIONE
 PROGETTO ESECUTIVO




DIRETTORE TECNICO
 ARCH. STEFANO PEDULLA

PROGETTO: ING. MARCO SANTANGELO

ELABORATO	IMPIANTI ELETTRICI DISTRIBUZIONE IMPIANTI LUCE VASCA PANO INTERRATO
IE05	SCALA: 1:50
	FEBBRAIO 2014

E' VETATA LA RIPRODUZIONE TOTALE O PARZIALE DEI CONTENUTI QUI PRESENTI ©

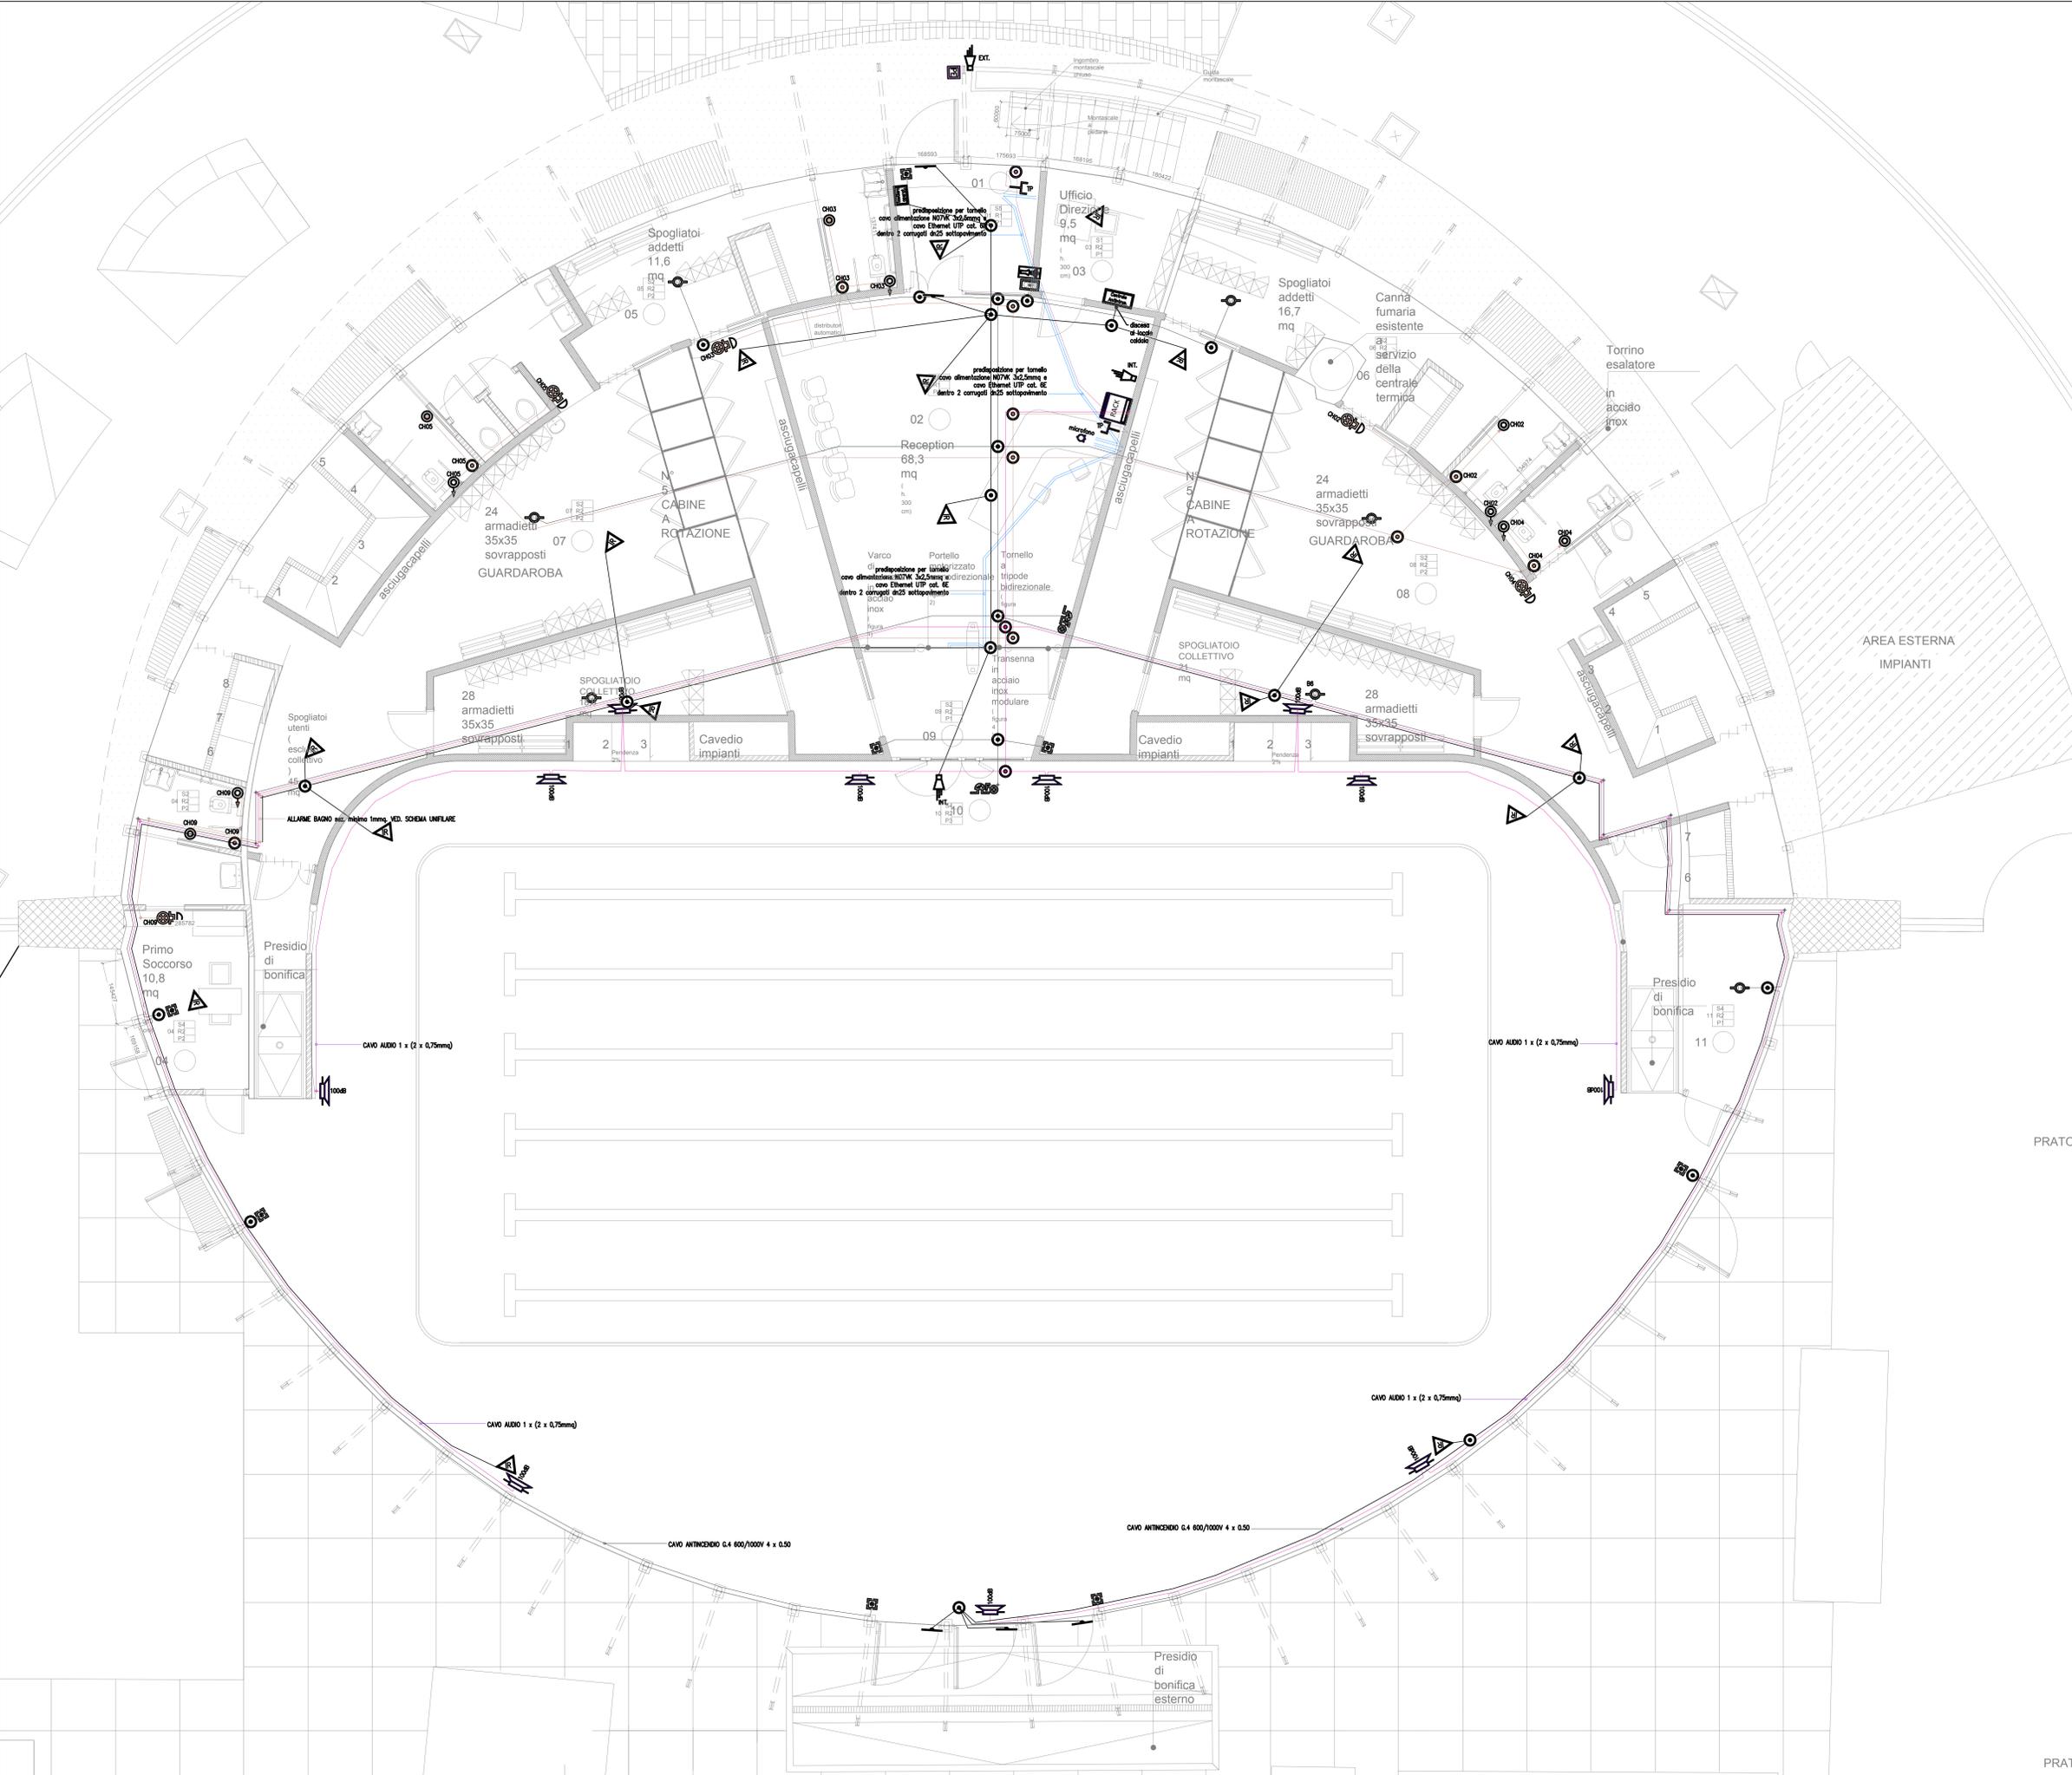

LEGENDA SIMBOLI	
Simbolo	Descrizione
	Conduttura discendente
	quadro da pavimento 85x200x230
	centralino da incasso 72 moduli
	Condizionatore
	Asciugamani (phon)
	rack EVAC
	altoparlante EVAC
	microfono EVAC
	Centrale rivelazione fumi
	Suoneria da esterno con lampeggiante
	Impianto di allarme
	Rivelatore ottico
	3CILUCE mod. SQUARE
	Pulsantiera esterna citofonica o videocitofonica
	Suoneria
	Lampada di segnalazione lampeggiante
	Videocitofono
	Serratura elettrica
	Complesso autonomo di illuminazione di sicurezza
	Proiettore a fascio stretto
	Proiettore
	Apparecchio d'illuminazione a due tubi fluorescenti da 36W
	Apparecchio d'illuminazione a quattro tubi fluorescenti 18W
	Apparecchio d'illuminazione a due tubi fluorescenti da 18W
	Punto luce
	Pulsante
	Pulsante a tirante
	Interruttore
	Presse stagna 10/16A 2P+PE
	Cassetta terminale di allacciamento d'utente
	Cassetta di connessione
	rivelazione incendi
	EVAC
	Chiamata "allarme bagni disabili"
	alimentazione elettrica e rete dati per tornello
	impianto antintrusione
	pozzetto di terra
	pozzetto di derivazione
	antintrusione: rivelatore volumetrico doppia tecnologia
	antintrusione: contatto magnetico
	antintrusione: tastiera remota
	antintrusione: centrale di controllo a microprocessore
	antintrusione: sirena da interno
	antintrusione: sirena per esterni

MILANOSPORT

 COMUNE DI MILANO - MILANOSPORT S.P.A.

 PISCINA SOLARI

 RISTRUTTURAZIONE

 PROGETTO ESECUTIVO



DIRETTORE TECNICO

 ARCH. STEFANO PEDULLA

 PROGETTO: ING. MARCO SANTANGELO



ELABORATO IE06	IMPIANTI ELETTRICI DISTRIBUZIONE IMPIANTI SPECIALI
	SCALA: 1:50
	FEBBRAIO 2014

E' vietata la riproduzione totale o parziale dei contenuti qui presenti.