PLANIMETRIA CENTRO SPORTIVO – PROGETTO – scala 1:500

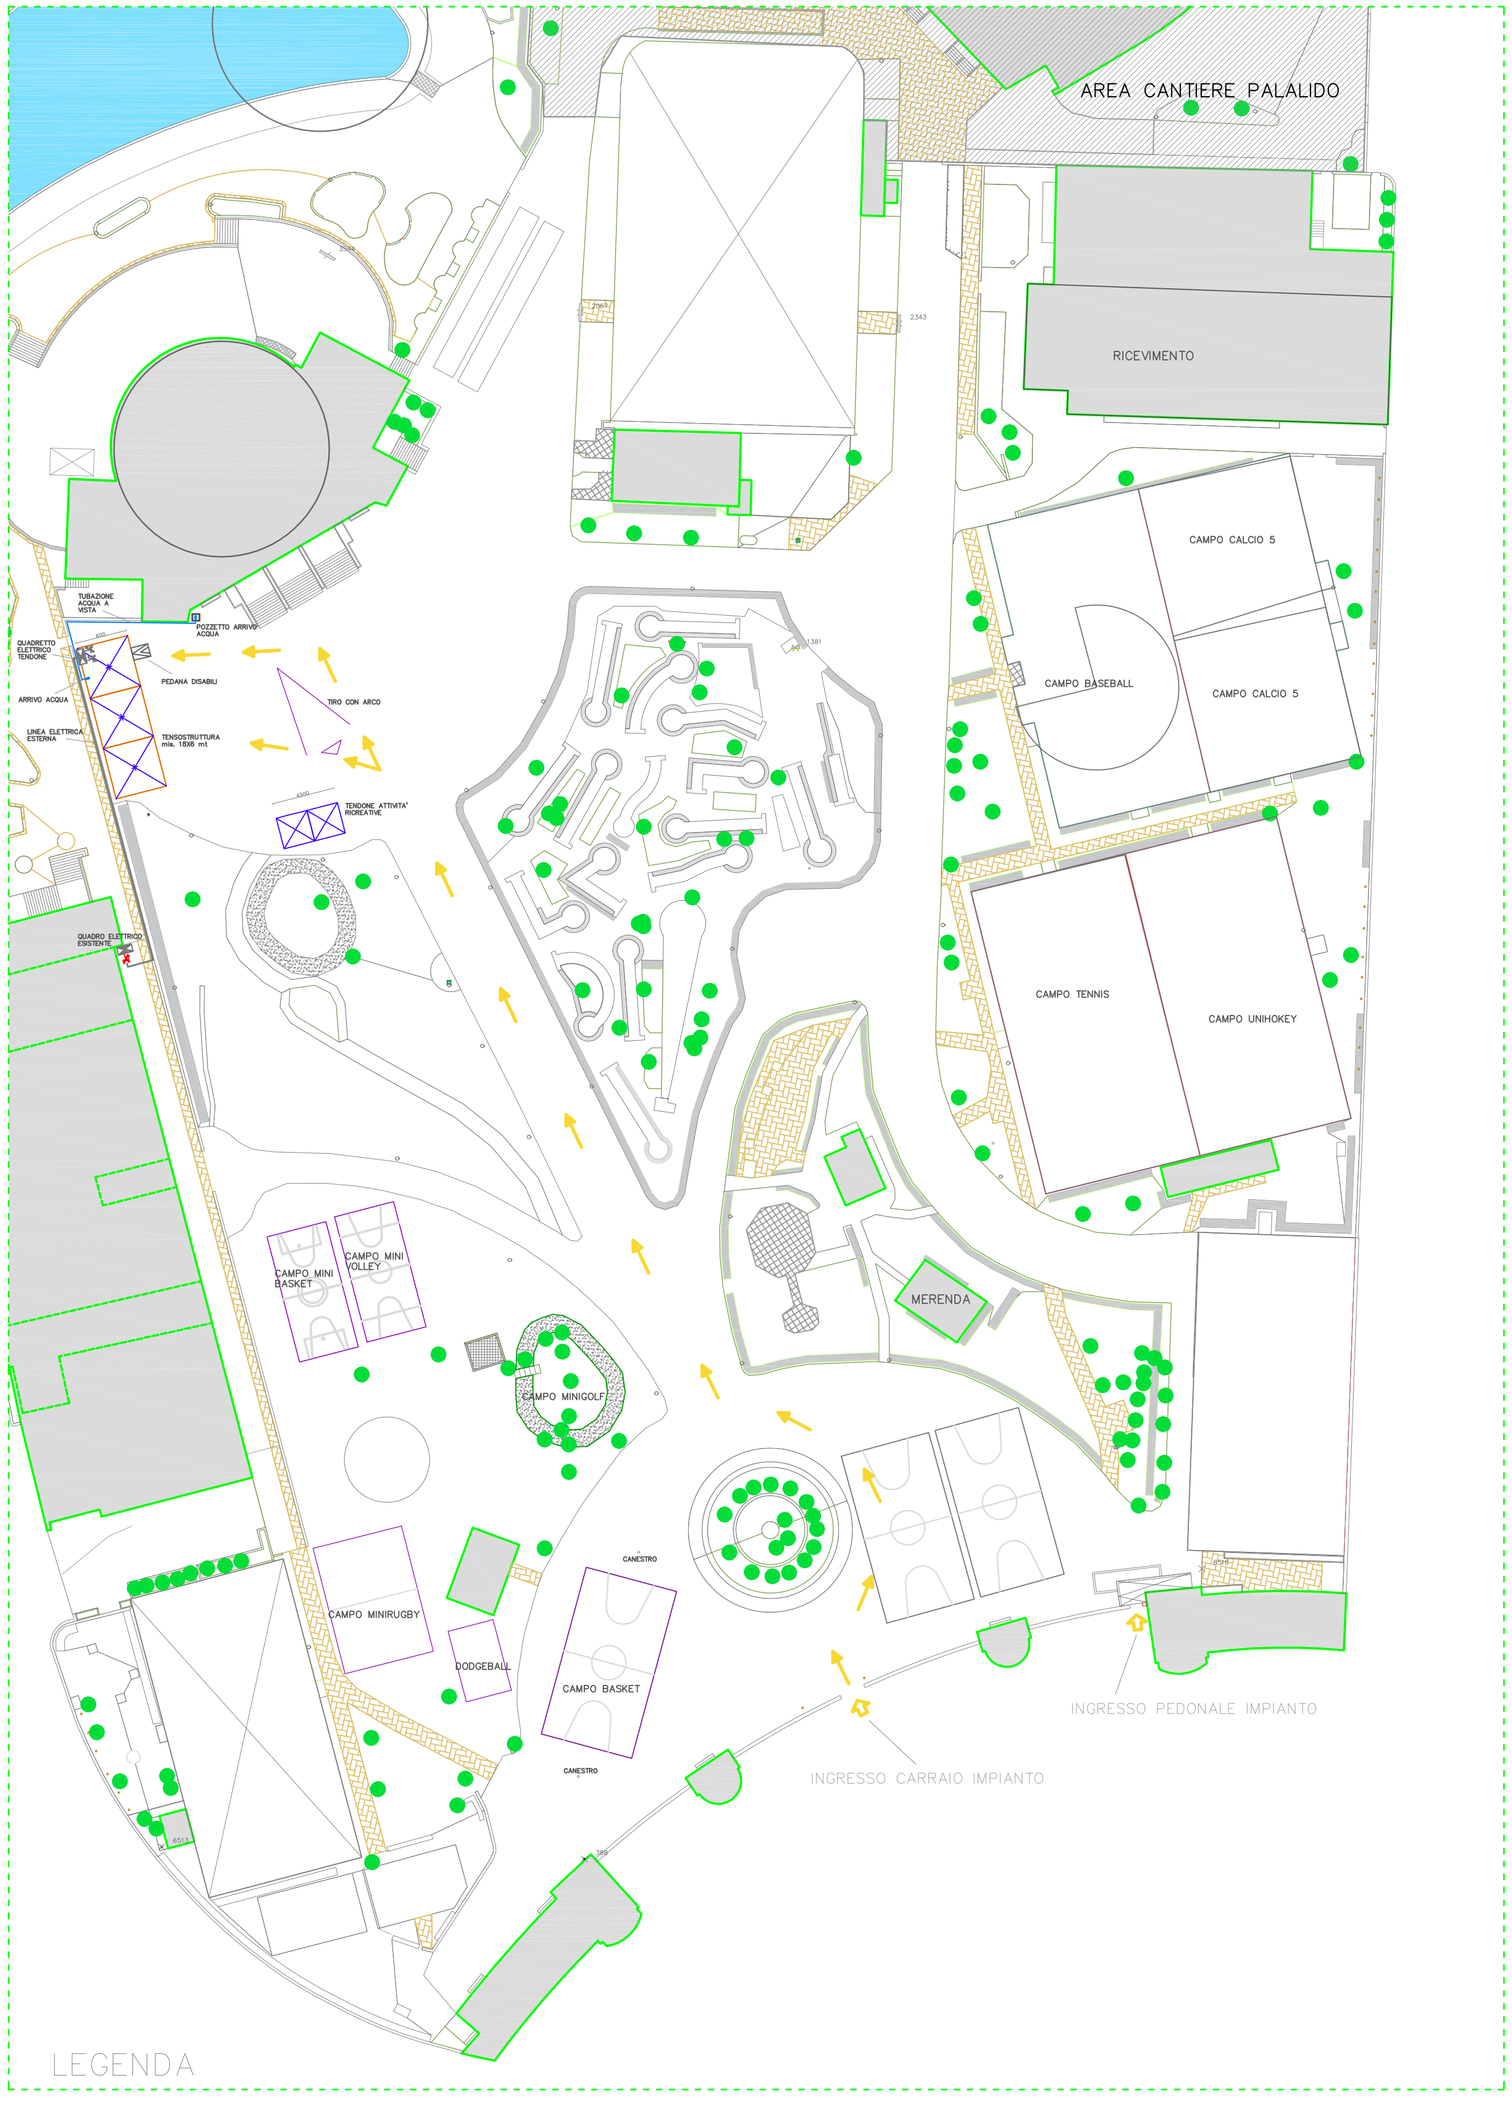

STRALCIO PIANTA ZONA CATERING

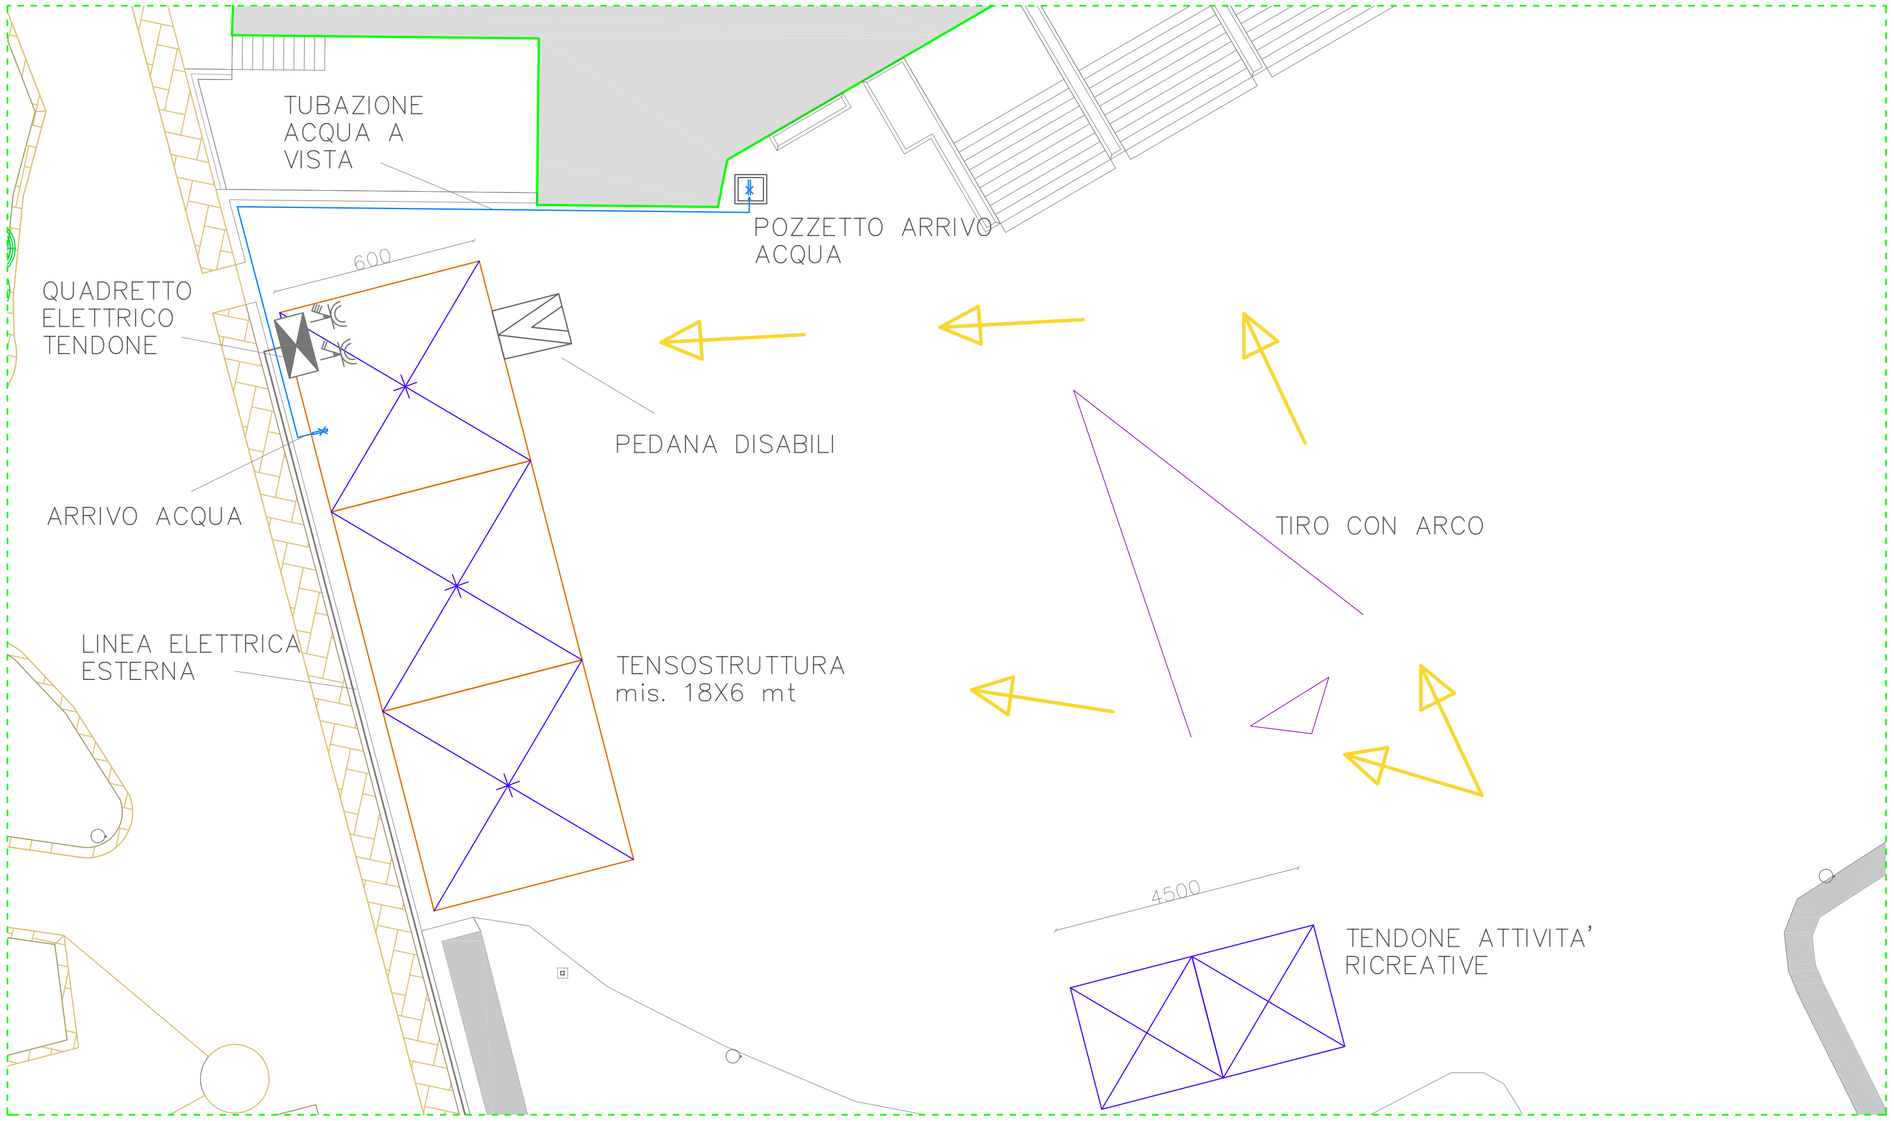

STRALCIO PIANTA DEPOSITO MAGAZZINO – PIANO RIALZATO – scala 1:100

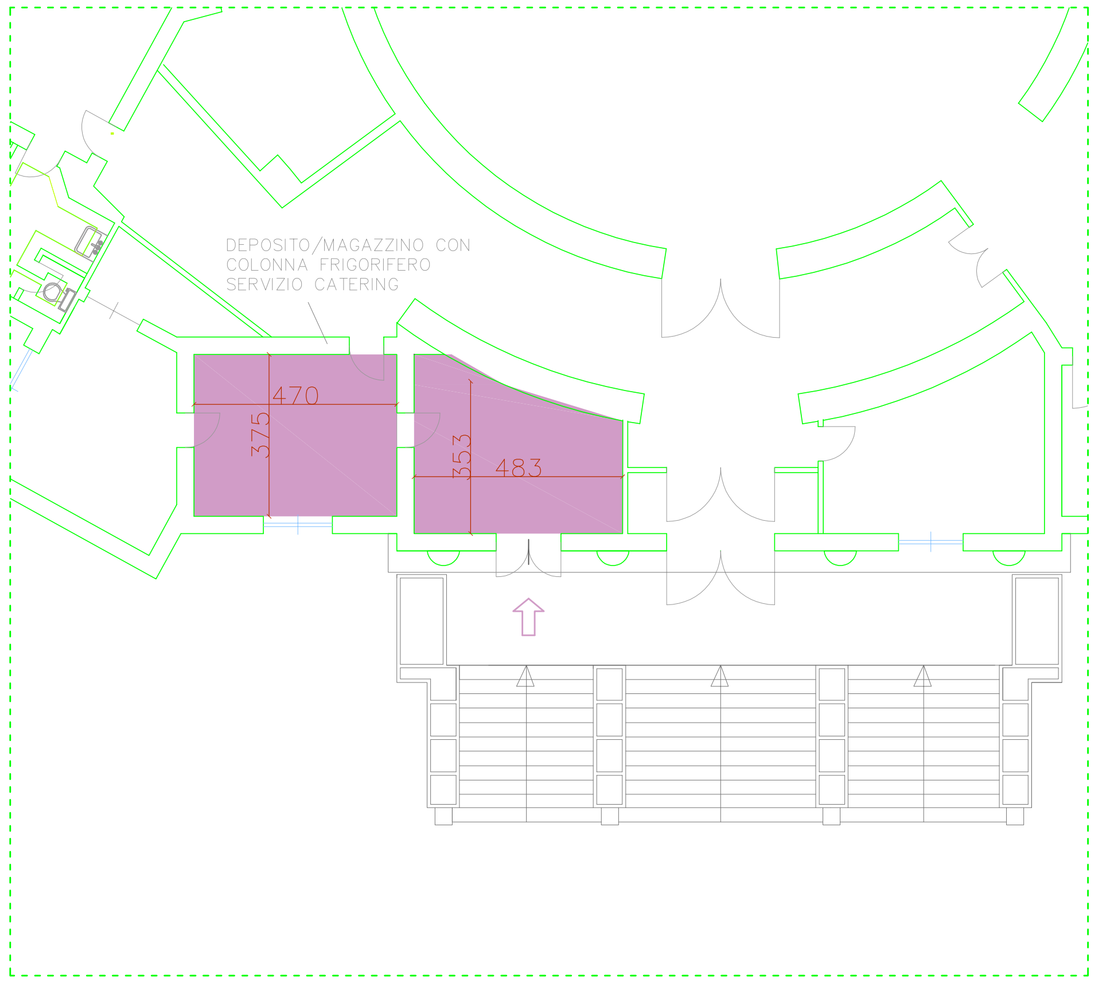

LEGENDA

- TENSOSTRUTTURA SERVIZI DI RISTORAZIONE mis. 18x6 mt
- DIREZIONE PERCORSI
- DEPOSITO/MAGAZZINO CON COLONNA FRIGORIFERO RISERVATO AL SERVIZIO CATERING
- SPOGLIATOIO CON ARMADIETTI E SERVIZI IGIENICI RISERVATO AL SERVIZIO CATERING
- PRESA INTERBLOCCATA TRIFASE E MONOFASE

centro sportivo LIDO
p.le Lotto, 15 – Milano

CREAZIONE
ZONA MENSA CAMPUS 2016

UFFICIO TECNICO MILANOSPORT
v. Tunisa, 35
20124 Milano
tel. 02.62.34.51.60
fax. 02.62.34.51.95
ufficiotecnico@milanosport.it

MILANOSPORT

PROPRIETARIO
COMUNE DI MILANO

GESTORE
MILANOSPORT S.p.a.

PROGETTISTA

progetto
PLANIMETRIA

DATA
21 marzo 2016

SCALA
1:100

DISEGNATORE
A.M. D.A.

TAVOLA
1