PLANIMETRIA CENTRO SPORTIVO – PROGETTO – scala 1:500

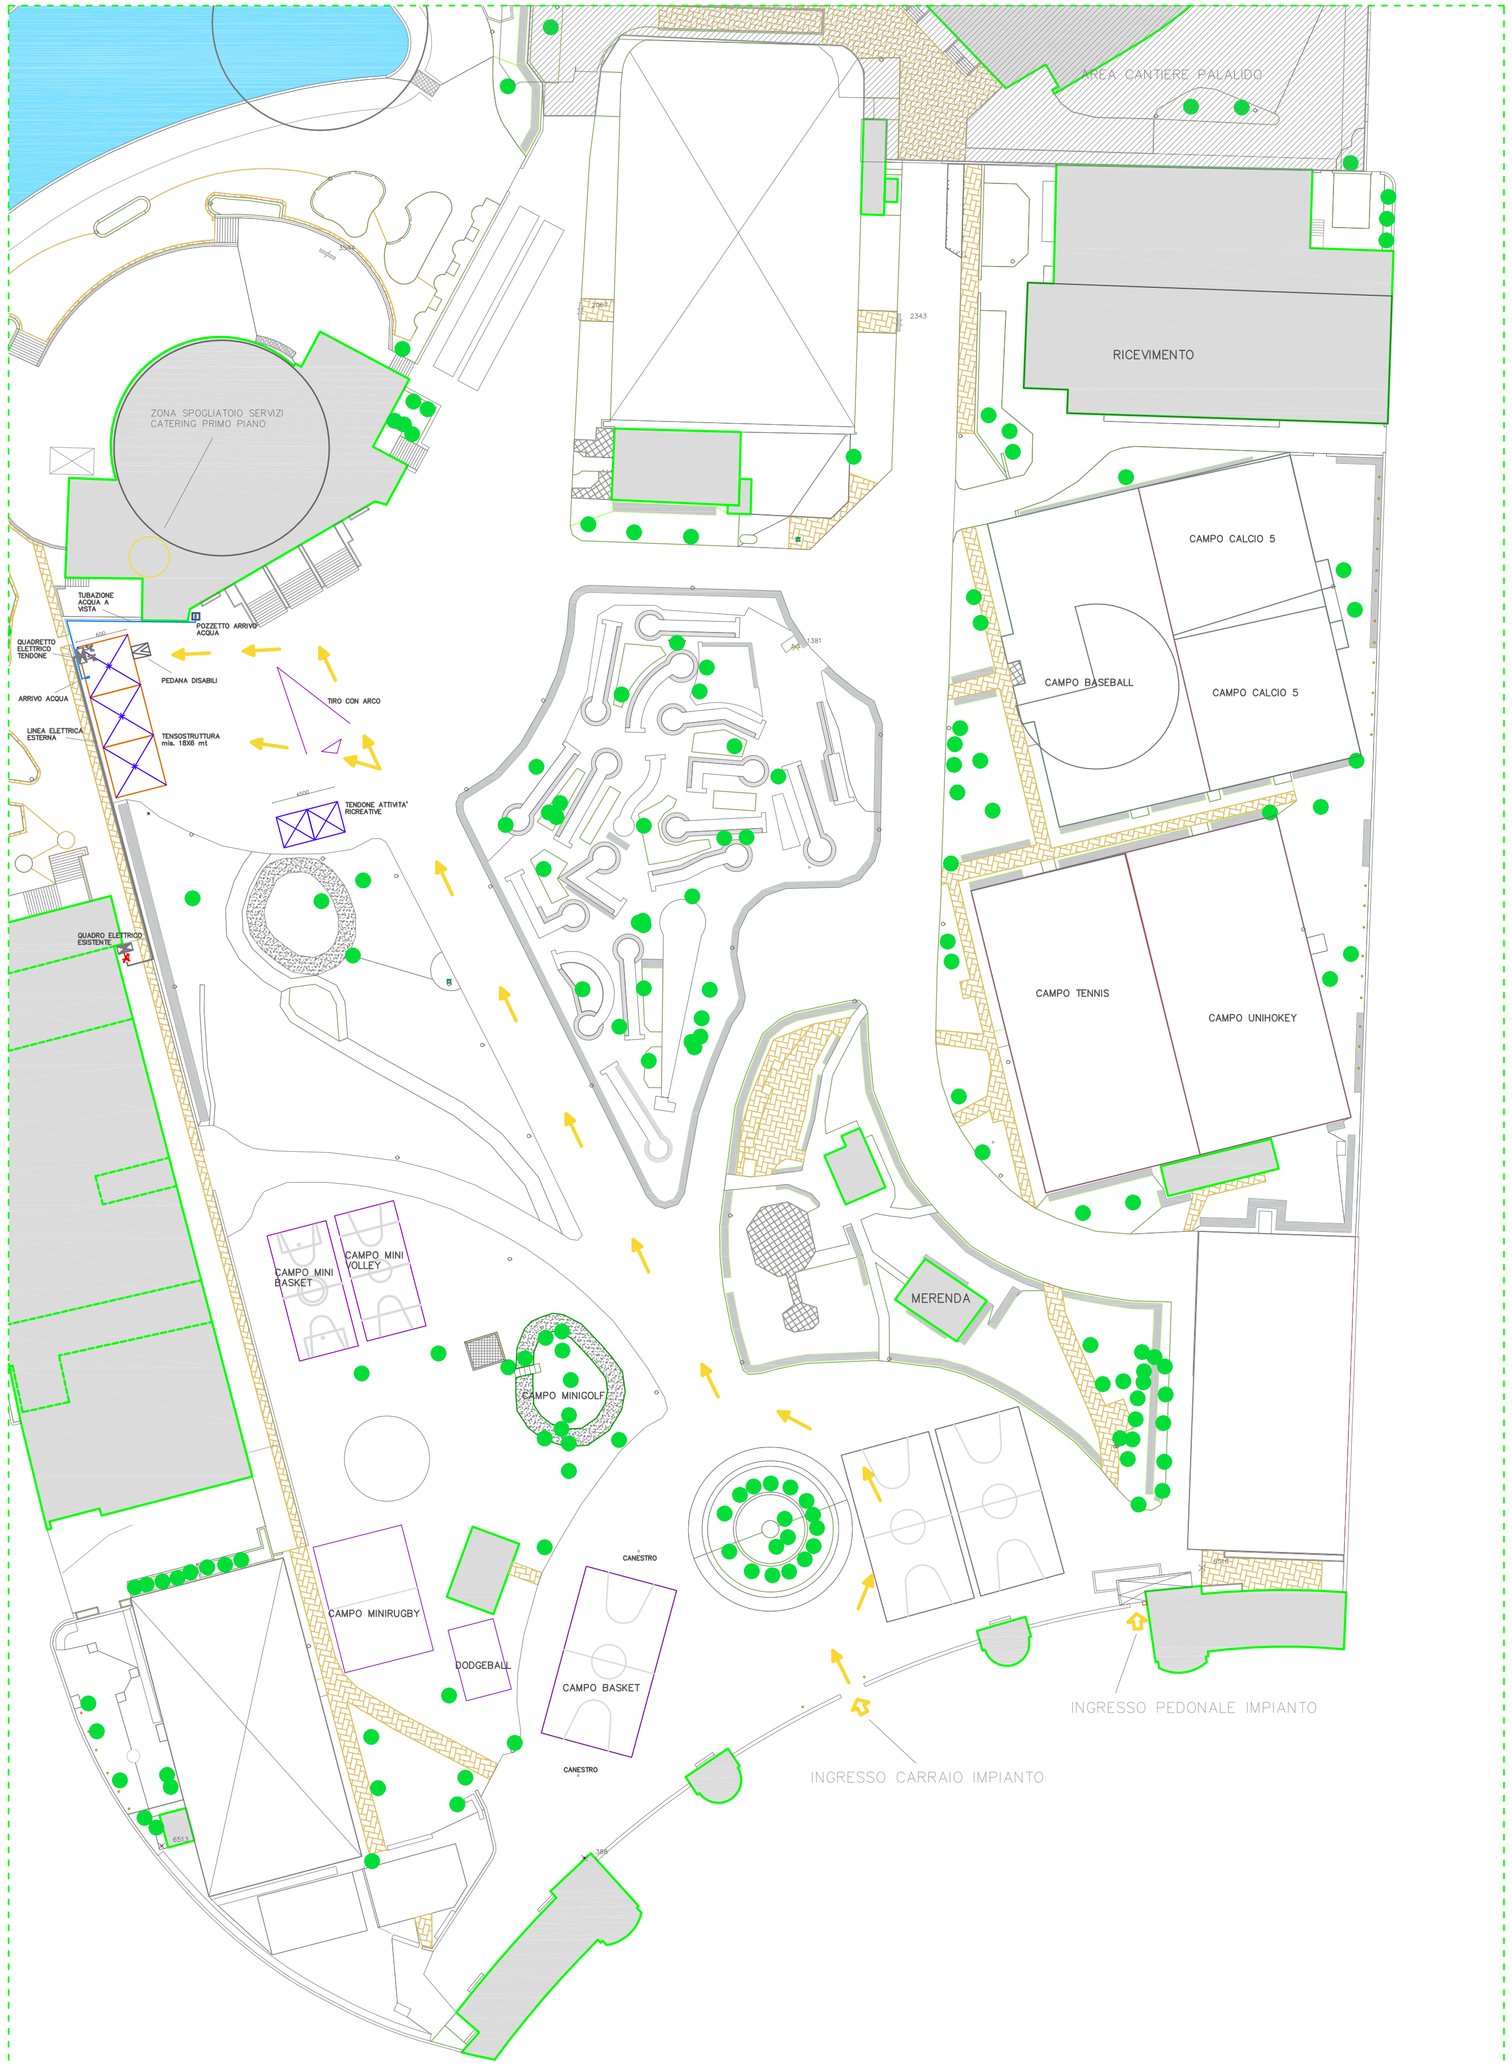

PRIMO PIANO – STRALCIO PIANTA SPOGLIATOI E SERVIZI IGIENICI

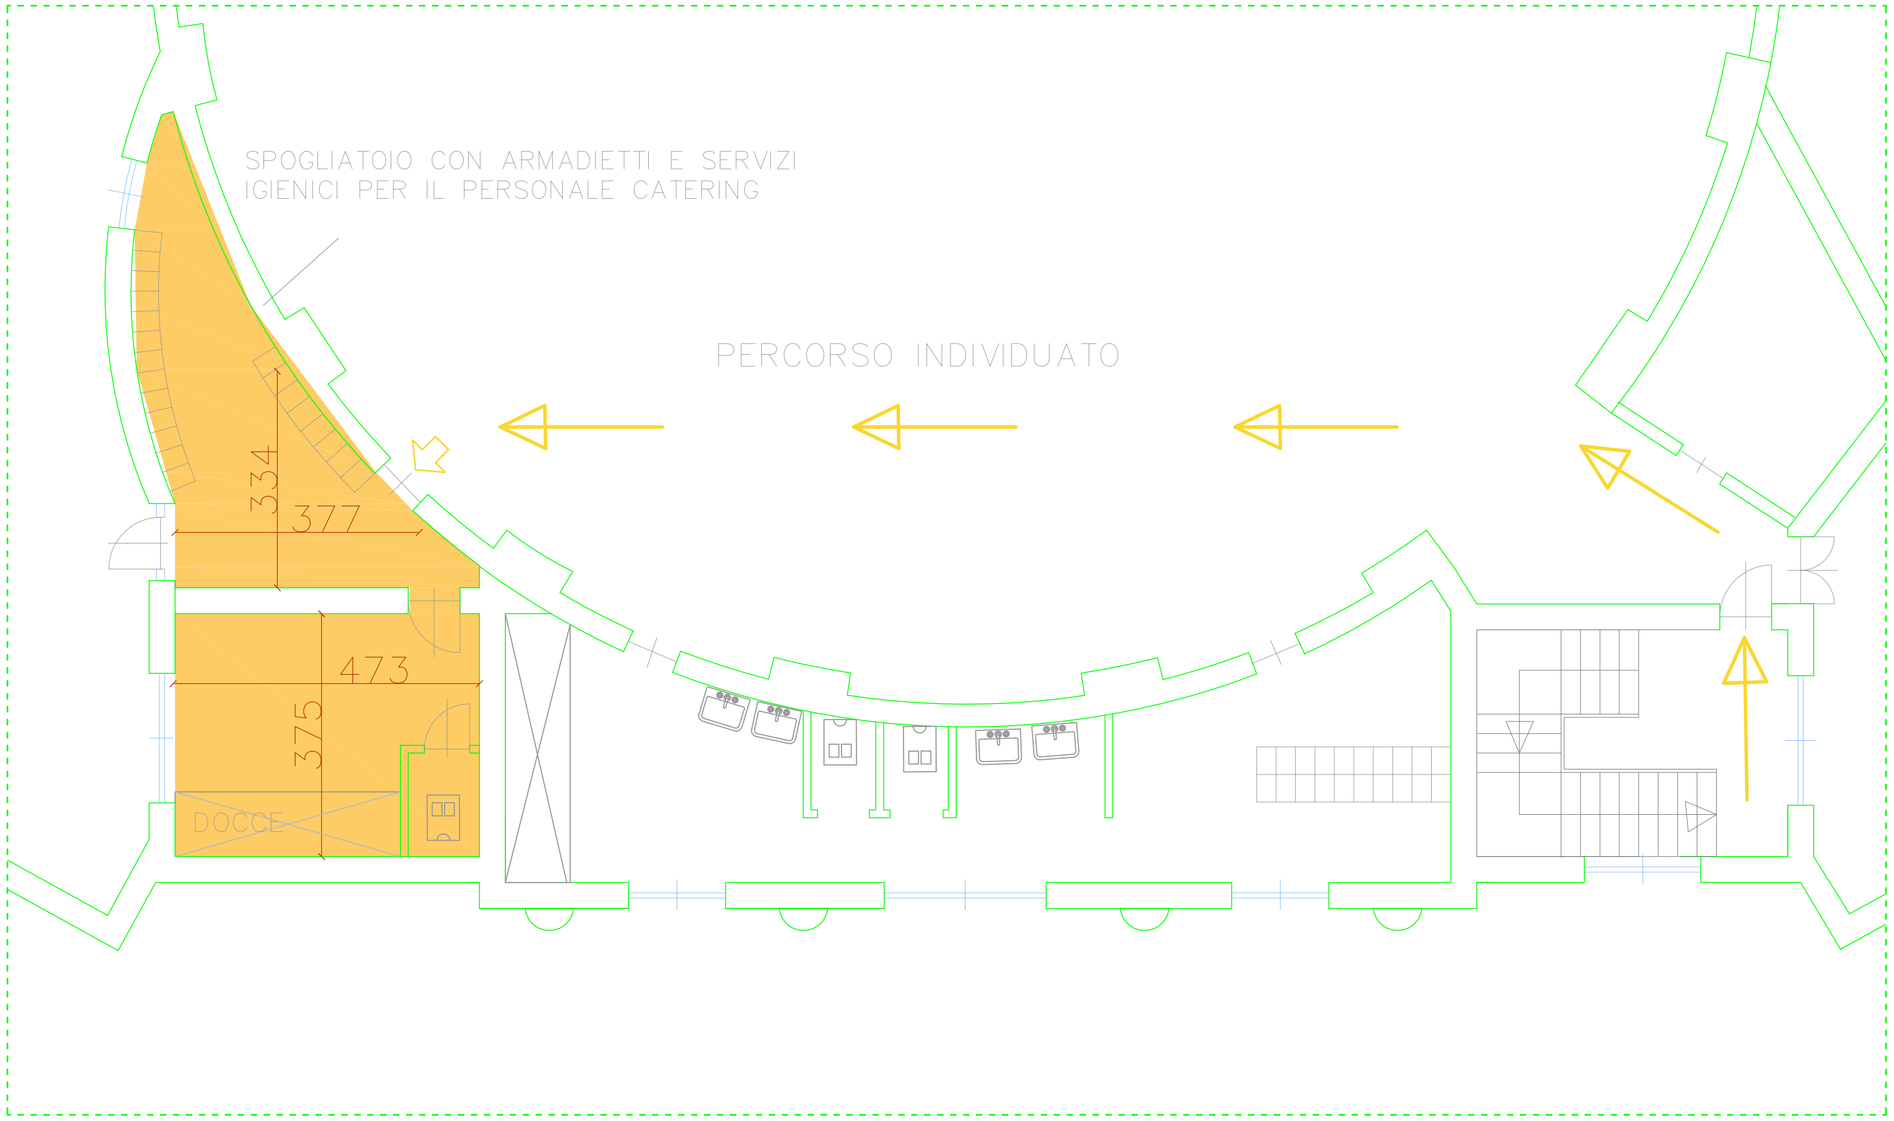

PIANO RIALZATO – SCALA D'ACCESSO AL PRIMO PIANO

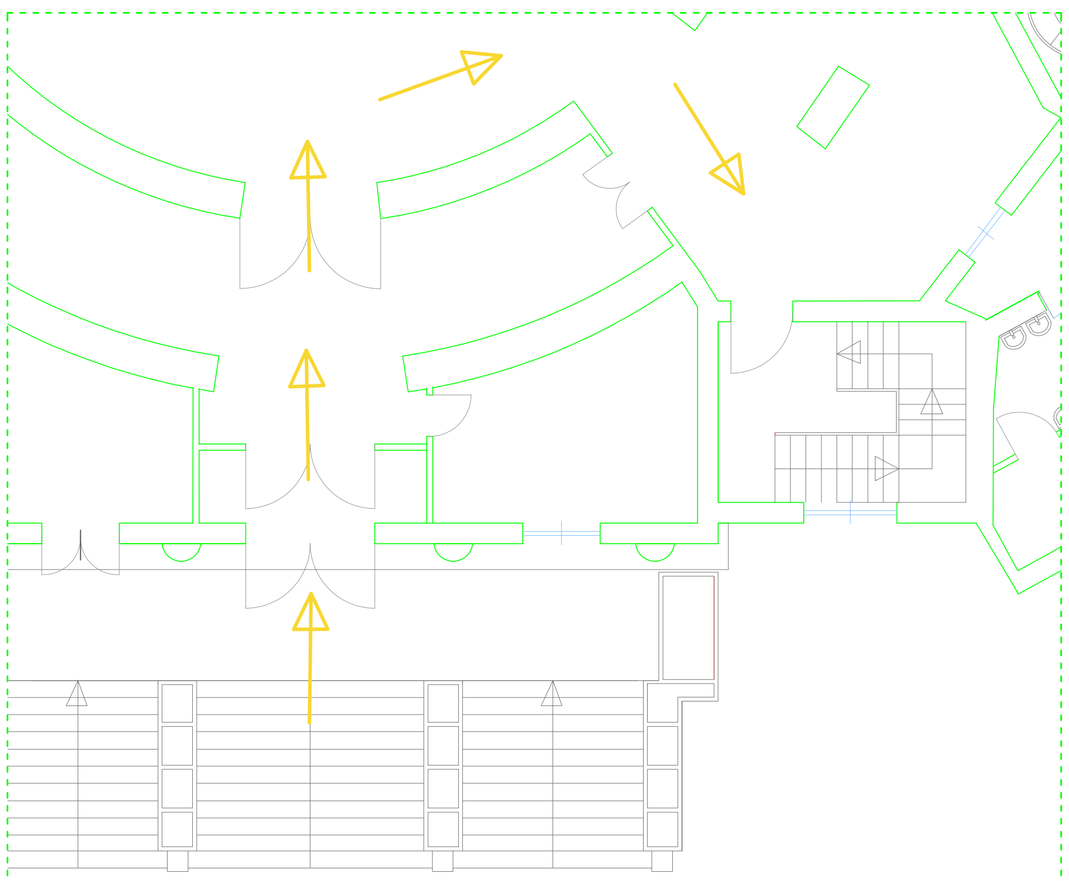

LEGENDA

- INDICAZIONE PERCORSI
- SPOGLIATOIO CON ARMADIETTI E SERVIZI IGIENICI RISERVATI AL SERVIZIO CATERING
- PRESA INTERBLOCCATA TRIFASE E MONOFASE
- AREA CANTIERE NON INTERESSATA AL CAMPUS

centro sportivo LIDO
p.le Lotto, 15 – Milano

CREAZIONE
CAMPUS 2016

UFFICIO TECNICO MILANOSPORT
v. Tunisia, 35
20124 Milano
tel. 02.62.34.51.60
fax. 02.62.34.51.95
ufficiotecnico@milanosport.it

MILANOSPORT

PROPRIETARIO
COMUNE DI MILANO

GESTORE
MILANOSPORT S.p.a.

PROGETTISTA

progetto
PLANIMETRIA

DATA
21 marzo 2016

SCALA
1:100

DISEGNATORE
A.M. D.A.

TAVOLA
2