



- TENSOSTRUTTURA SERVIZI DI RISTORAZIONE mis. 18x6 mt
- DIREZIONE PERCORSI
- DEPOSITO/MAGAZZINO CON COLONNA FRIGORIFERO RISERVATO AL SERVIZIO CATERING
- SPOGLIATOIO CON ARMADIETTI E SERVIZI IGIENICI RISERVATO AL SERVIZIO CATERING
- PRESA INTERBLOCCATA TRIFASE E MONOFASE

STRALCIO PIANTA ZONA CATERING

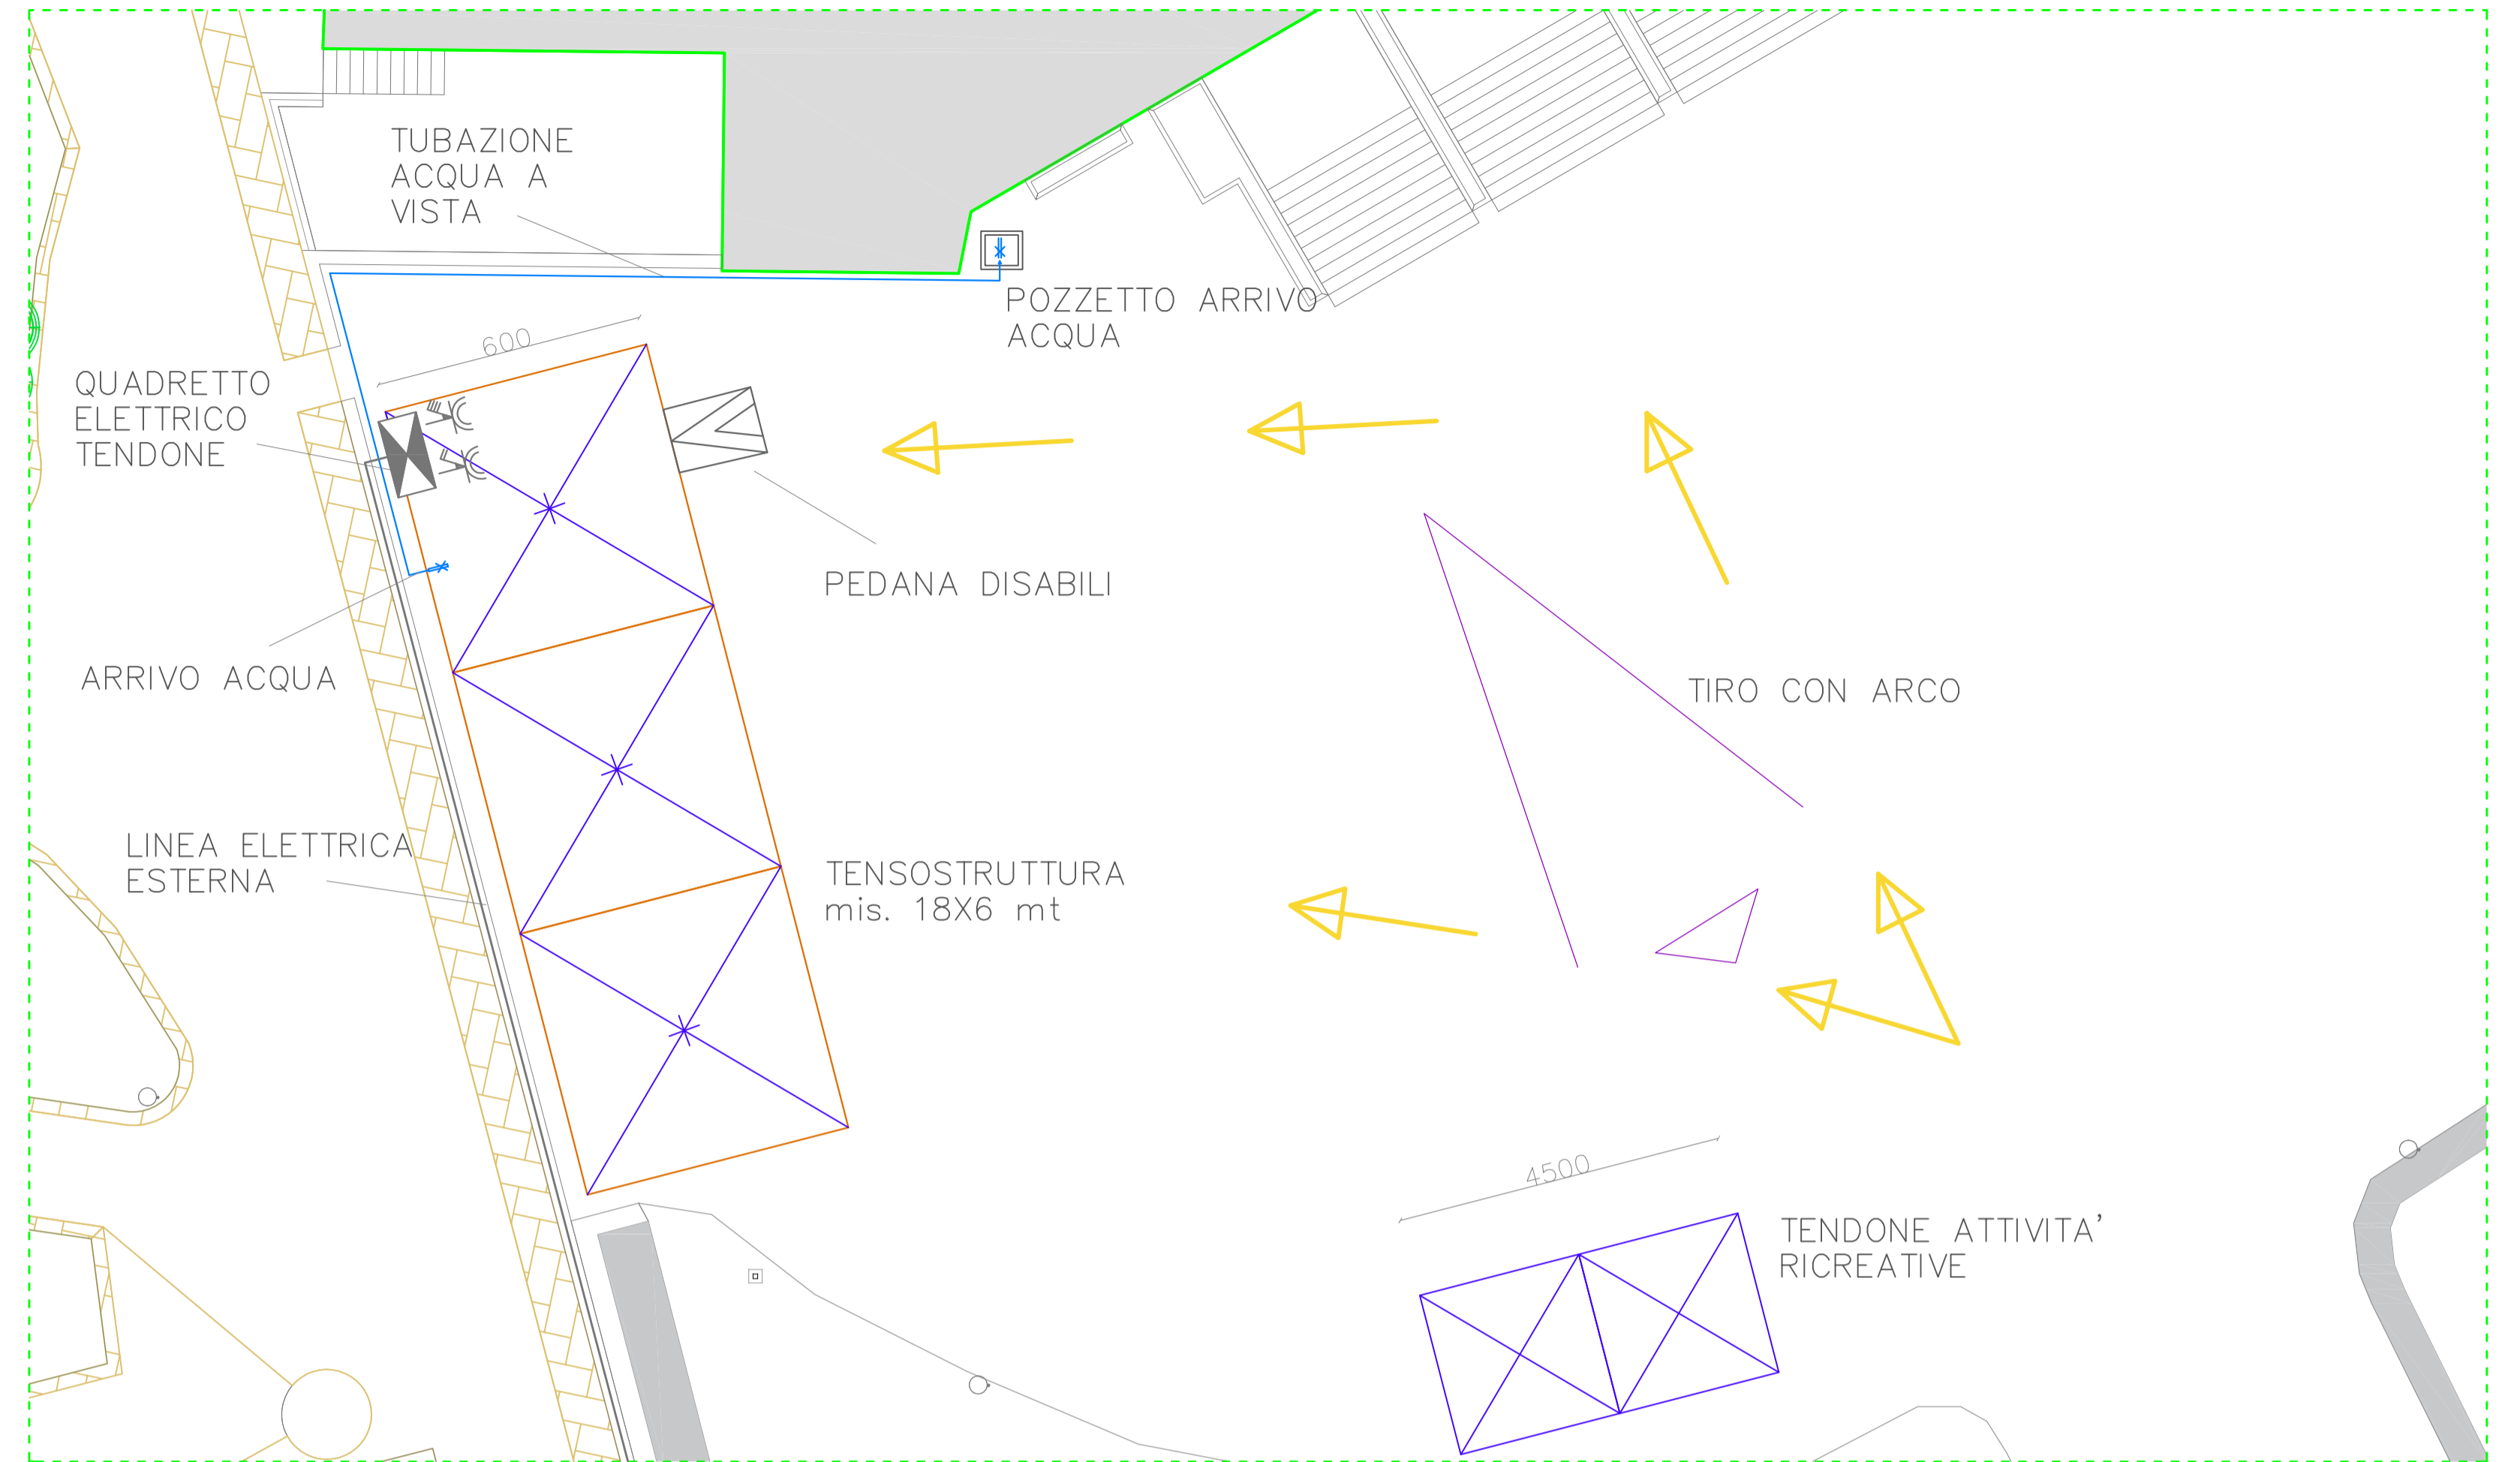

STRALCIO PIANTA DEPOSITO MAGAZZINO – PIANO RIALZATO – scala 1:100

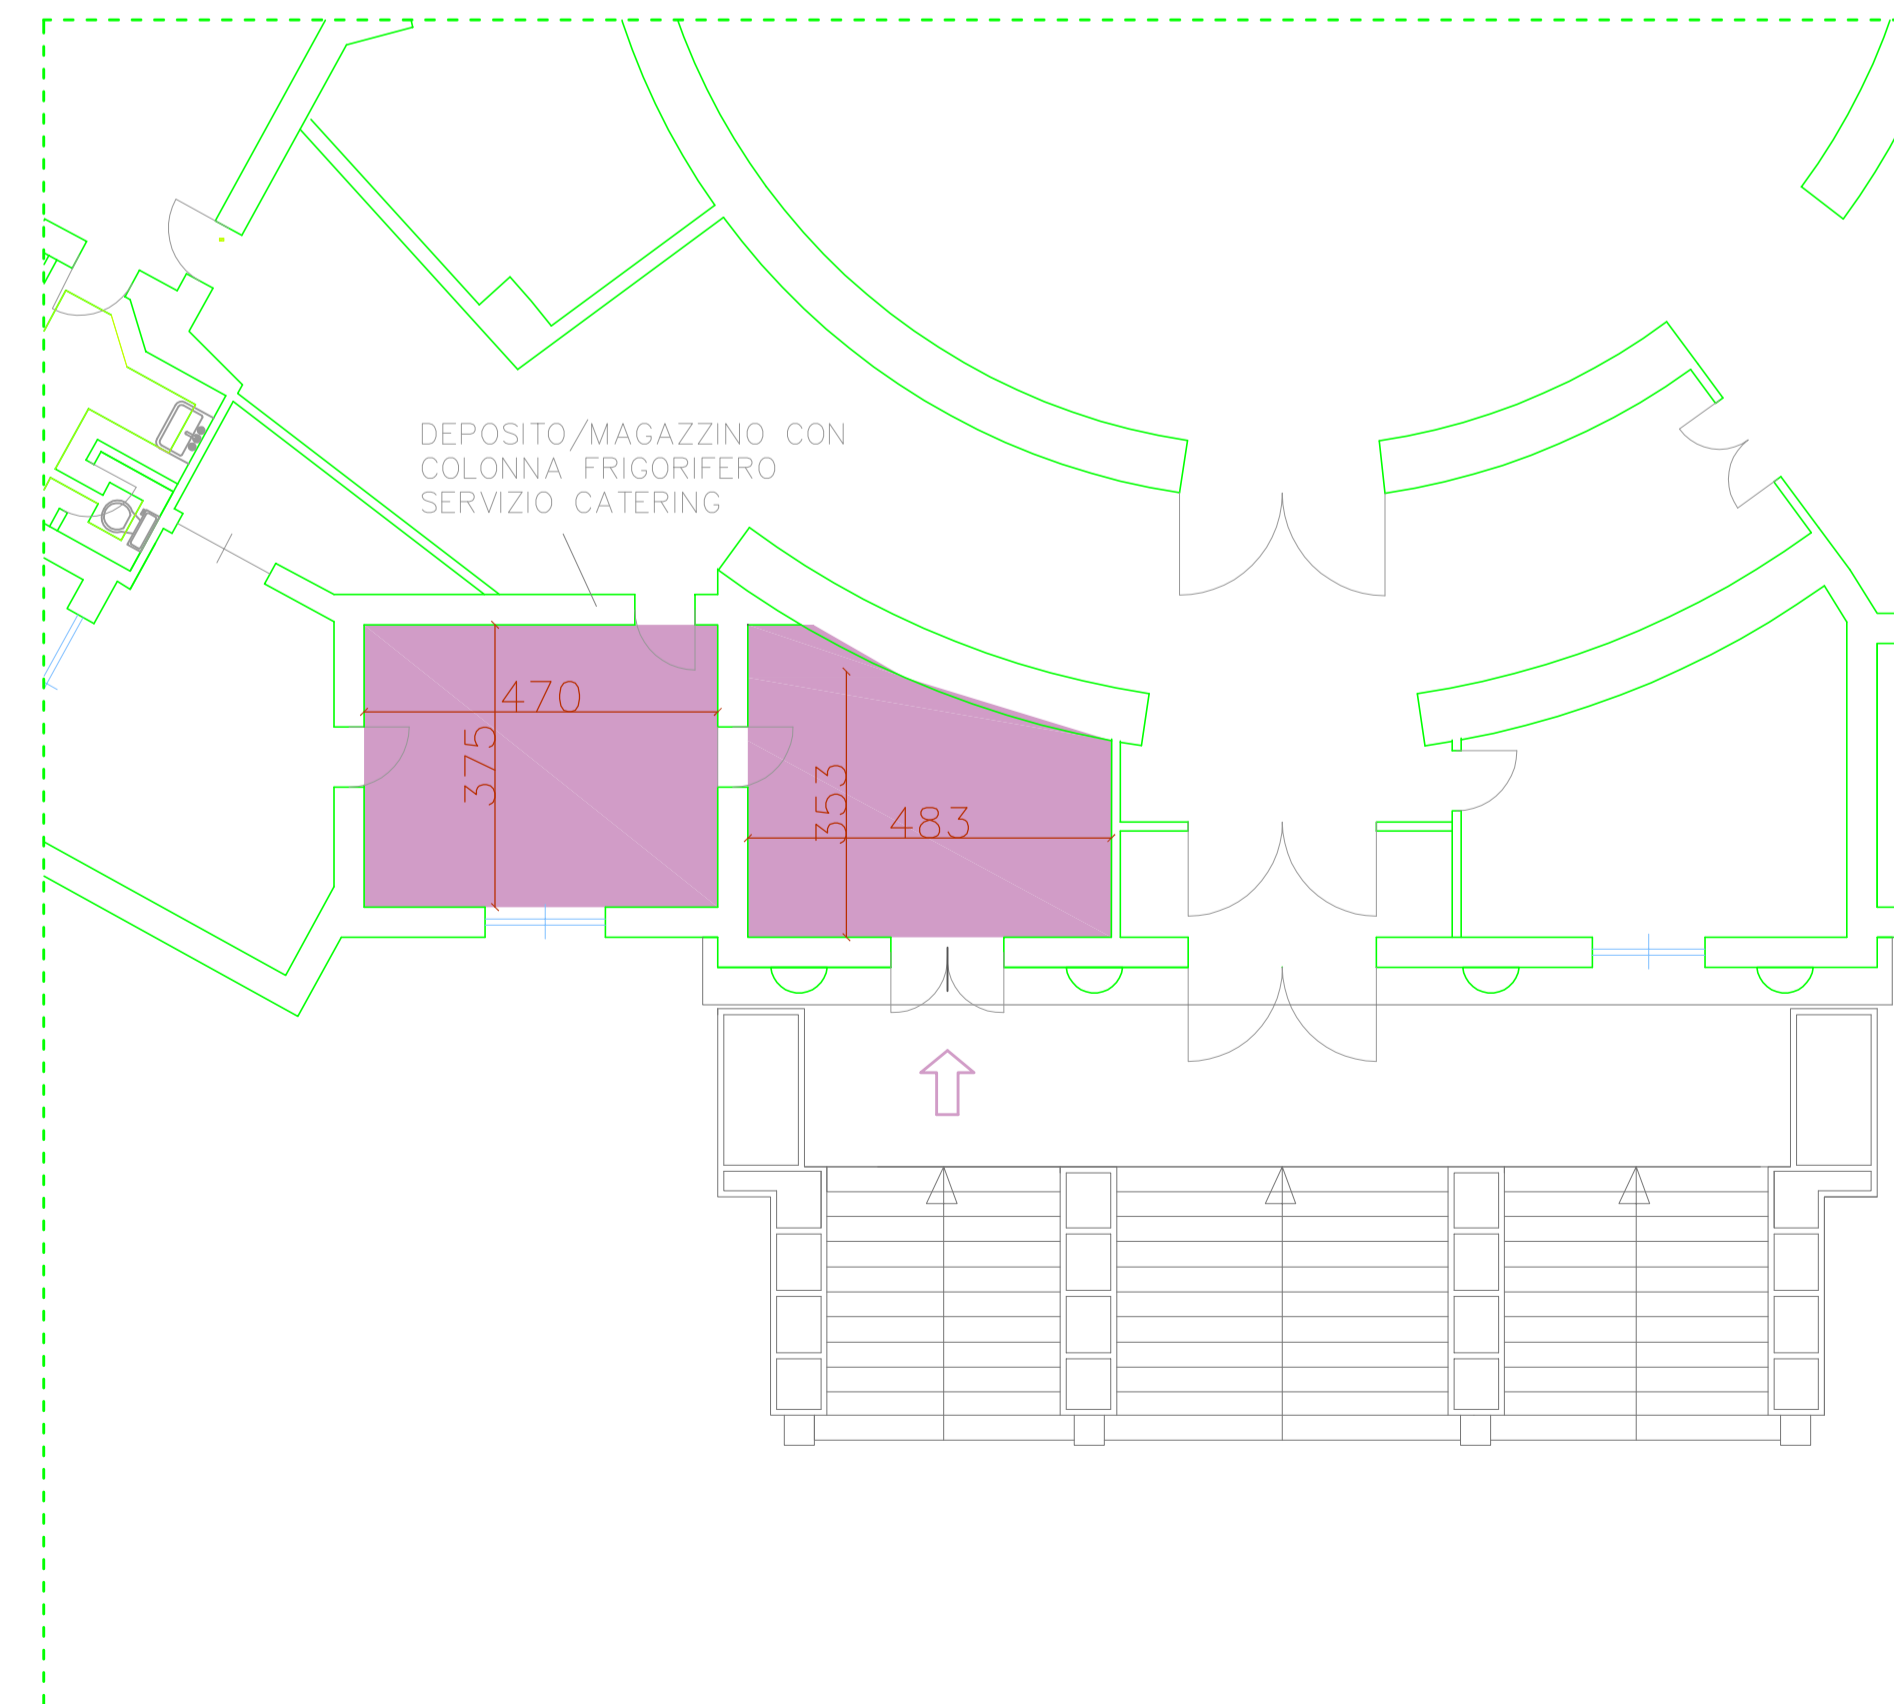

centro sportivo LIDO
p.le Lotto, 15 – Milano

CREAZIONE
ZONA MENSA
CAMPUS 2017

UFFICIO TECNICO MILANOSPORT
v. Tunisia, 35
20124 Milano
tel. 02.62.34.51.60
fax. 02.62.34.51.95
ufficiotecnico@milanosport.it



PROPRIETARIO
COMUNE DI MILANO

GESTORE
MILANOSPORT S.p.a.

PROGETTISTA

progetto
PLANIMETRIA

DATA
17 MARZO 2017
SCALA
1:100
DISEGNATORE
A.M. D.A.

TAVOLA
1