


PIANTA TRIBUNA QUOTA +2.11

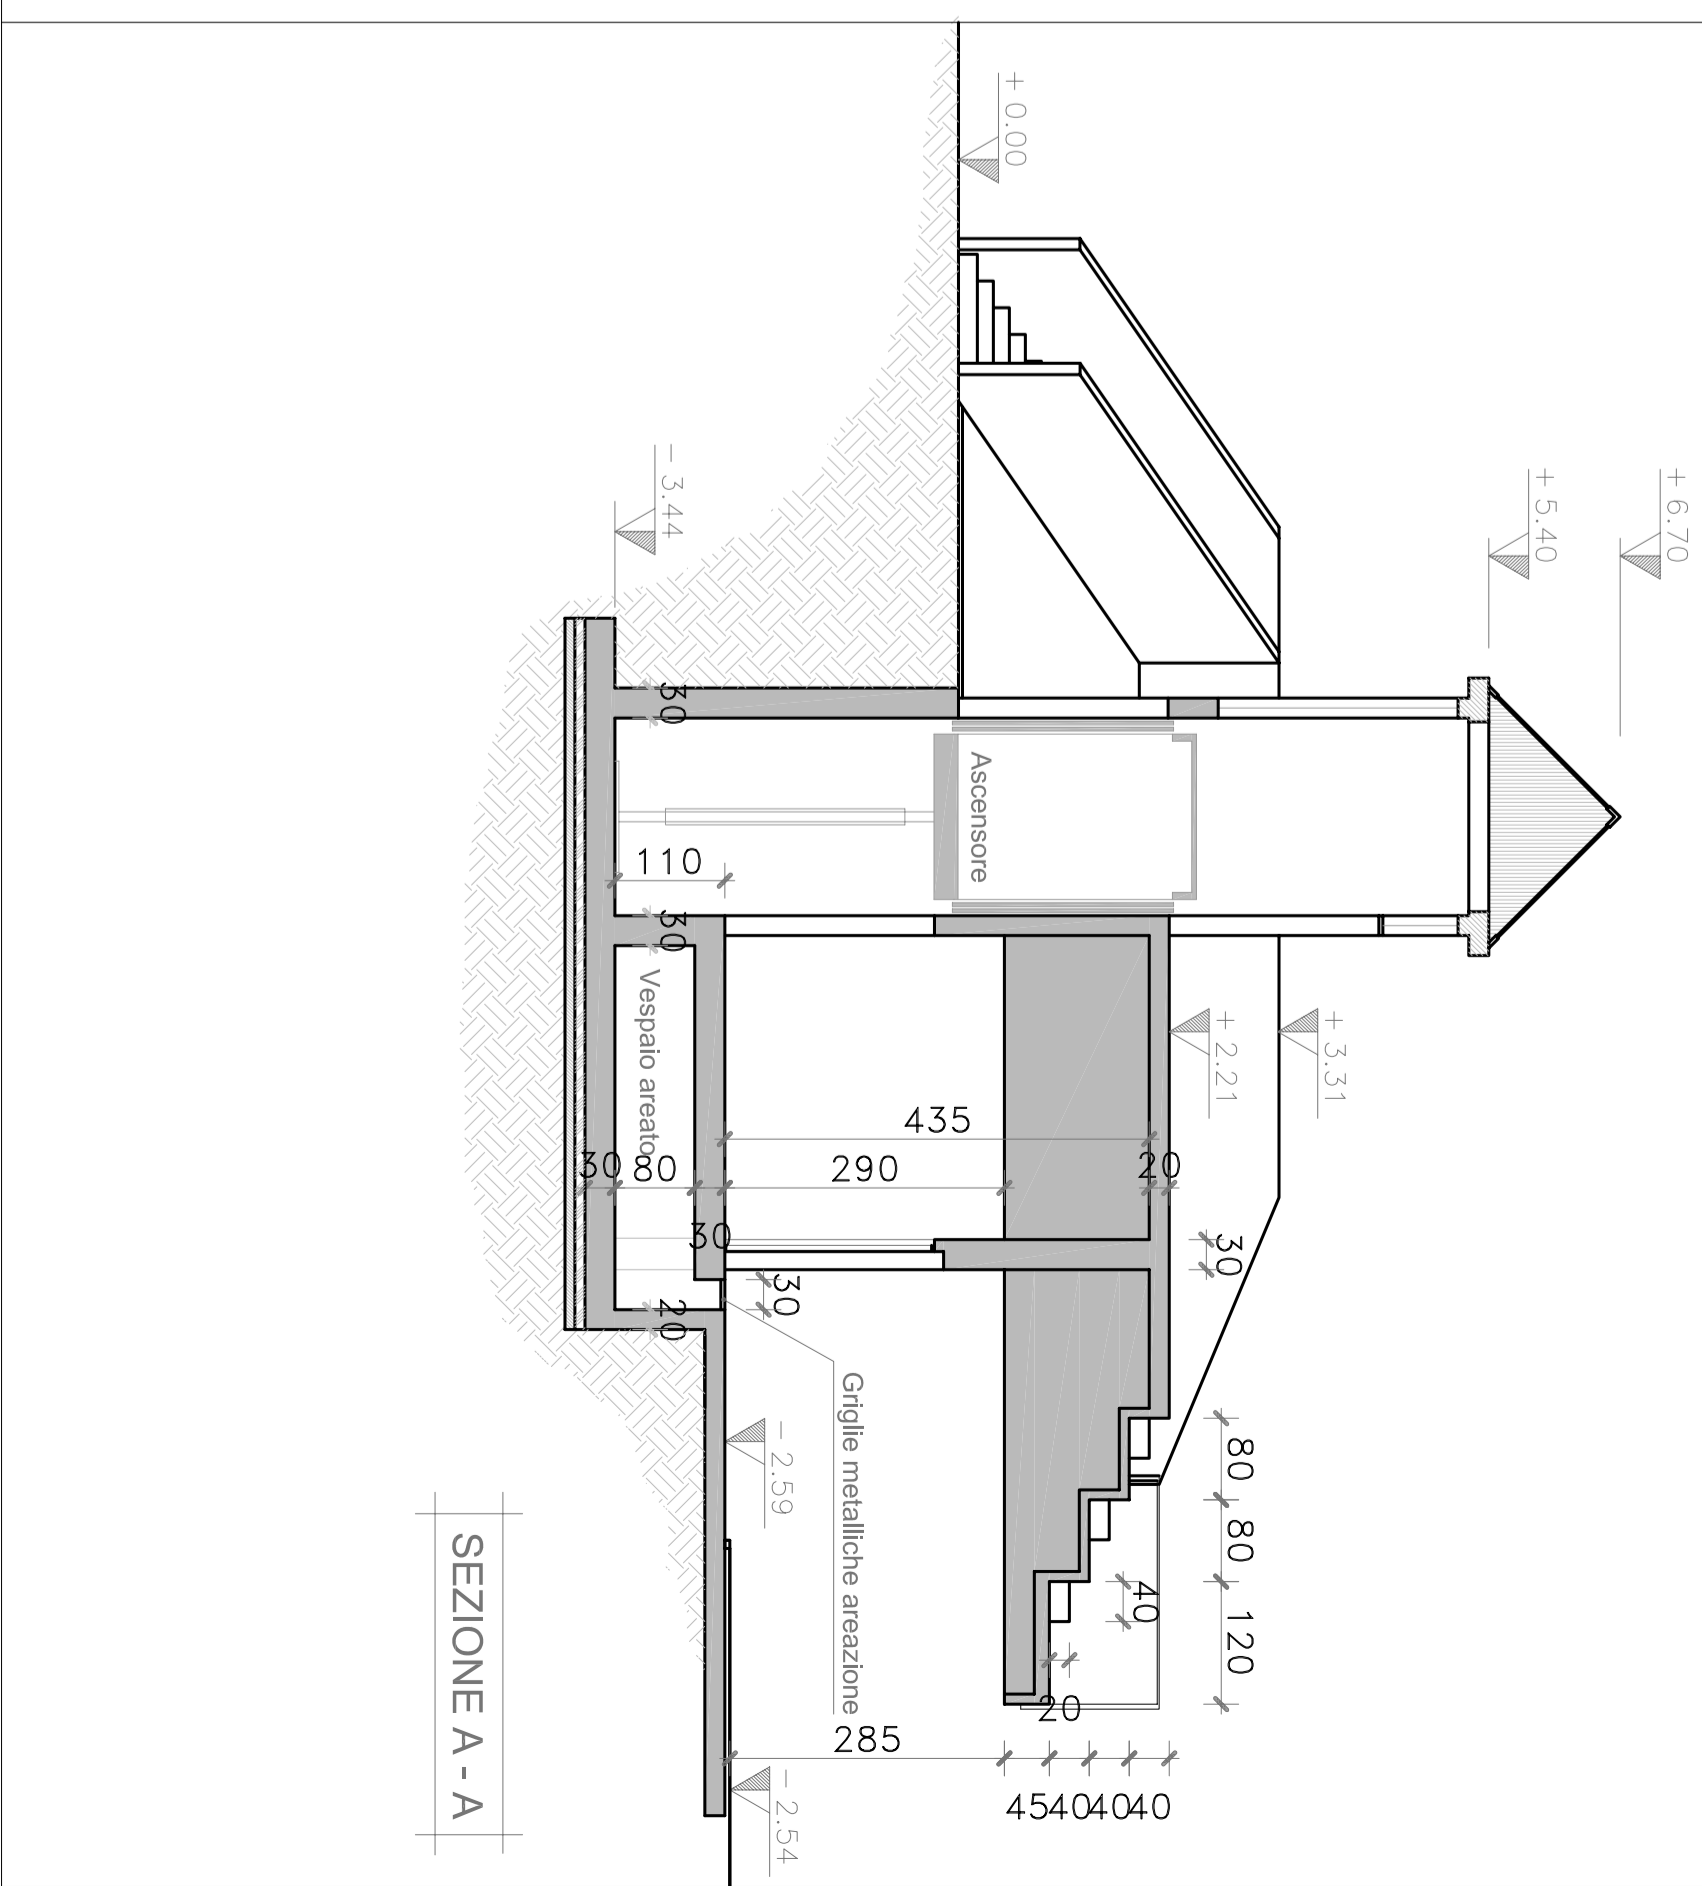

SEZIONE A - A

SPIAGGIA

SPIAGGIA



PIANTA SOTTOTRIBUNA QUOTA -2.59