



SCHEMA PAVIMENTAZIONI PIANO TERRA - scala 1:200

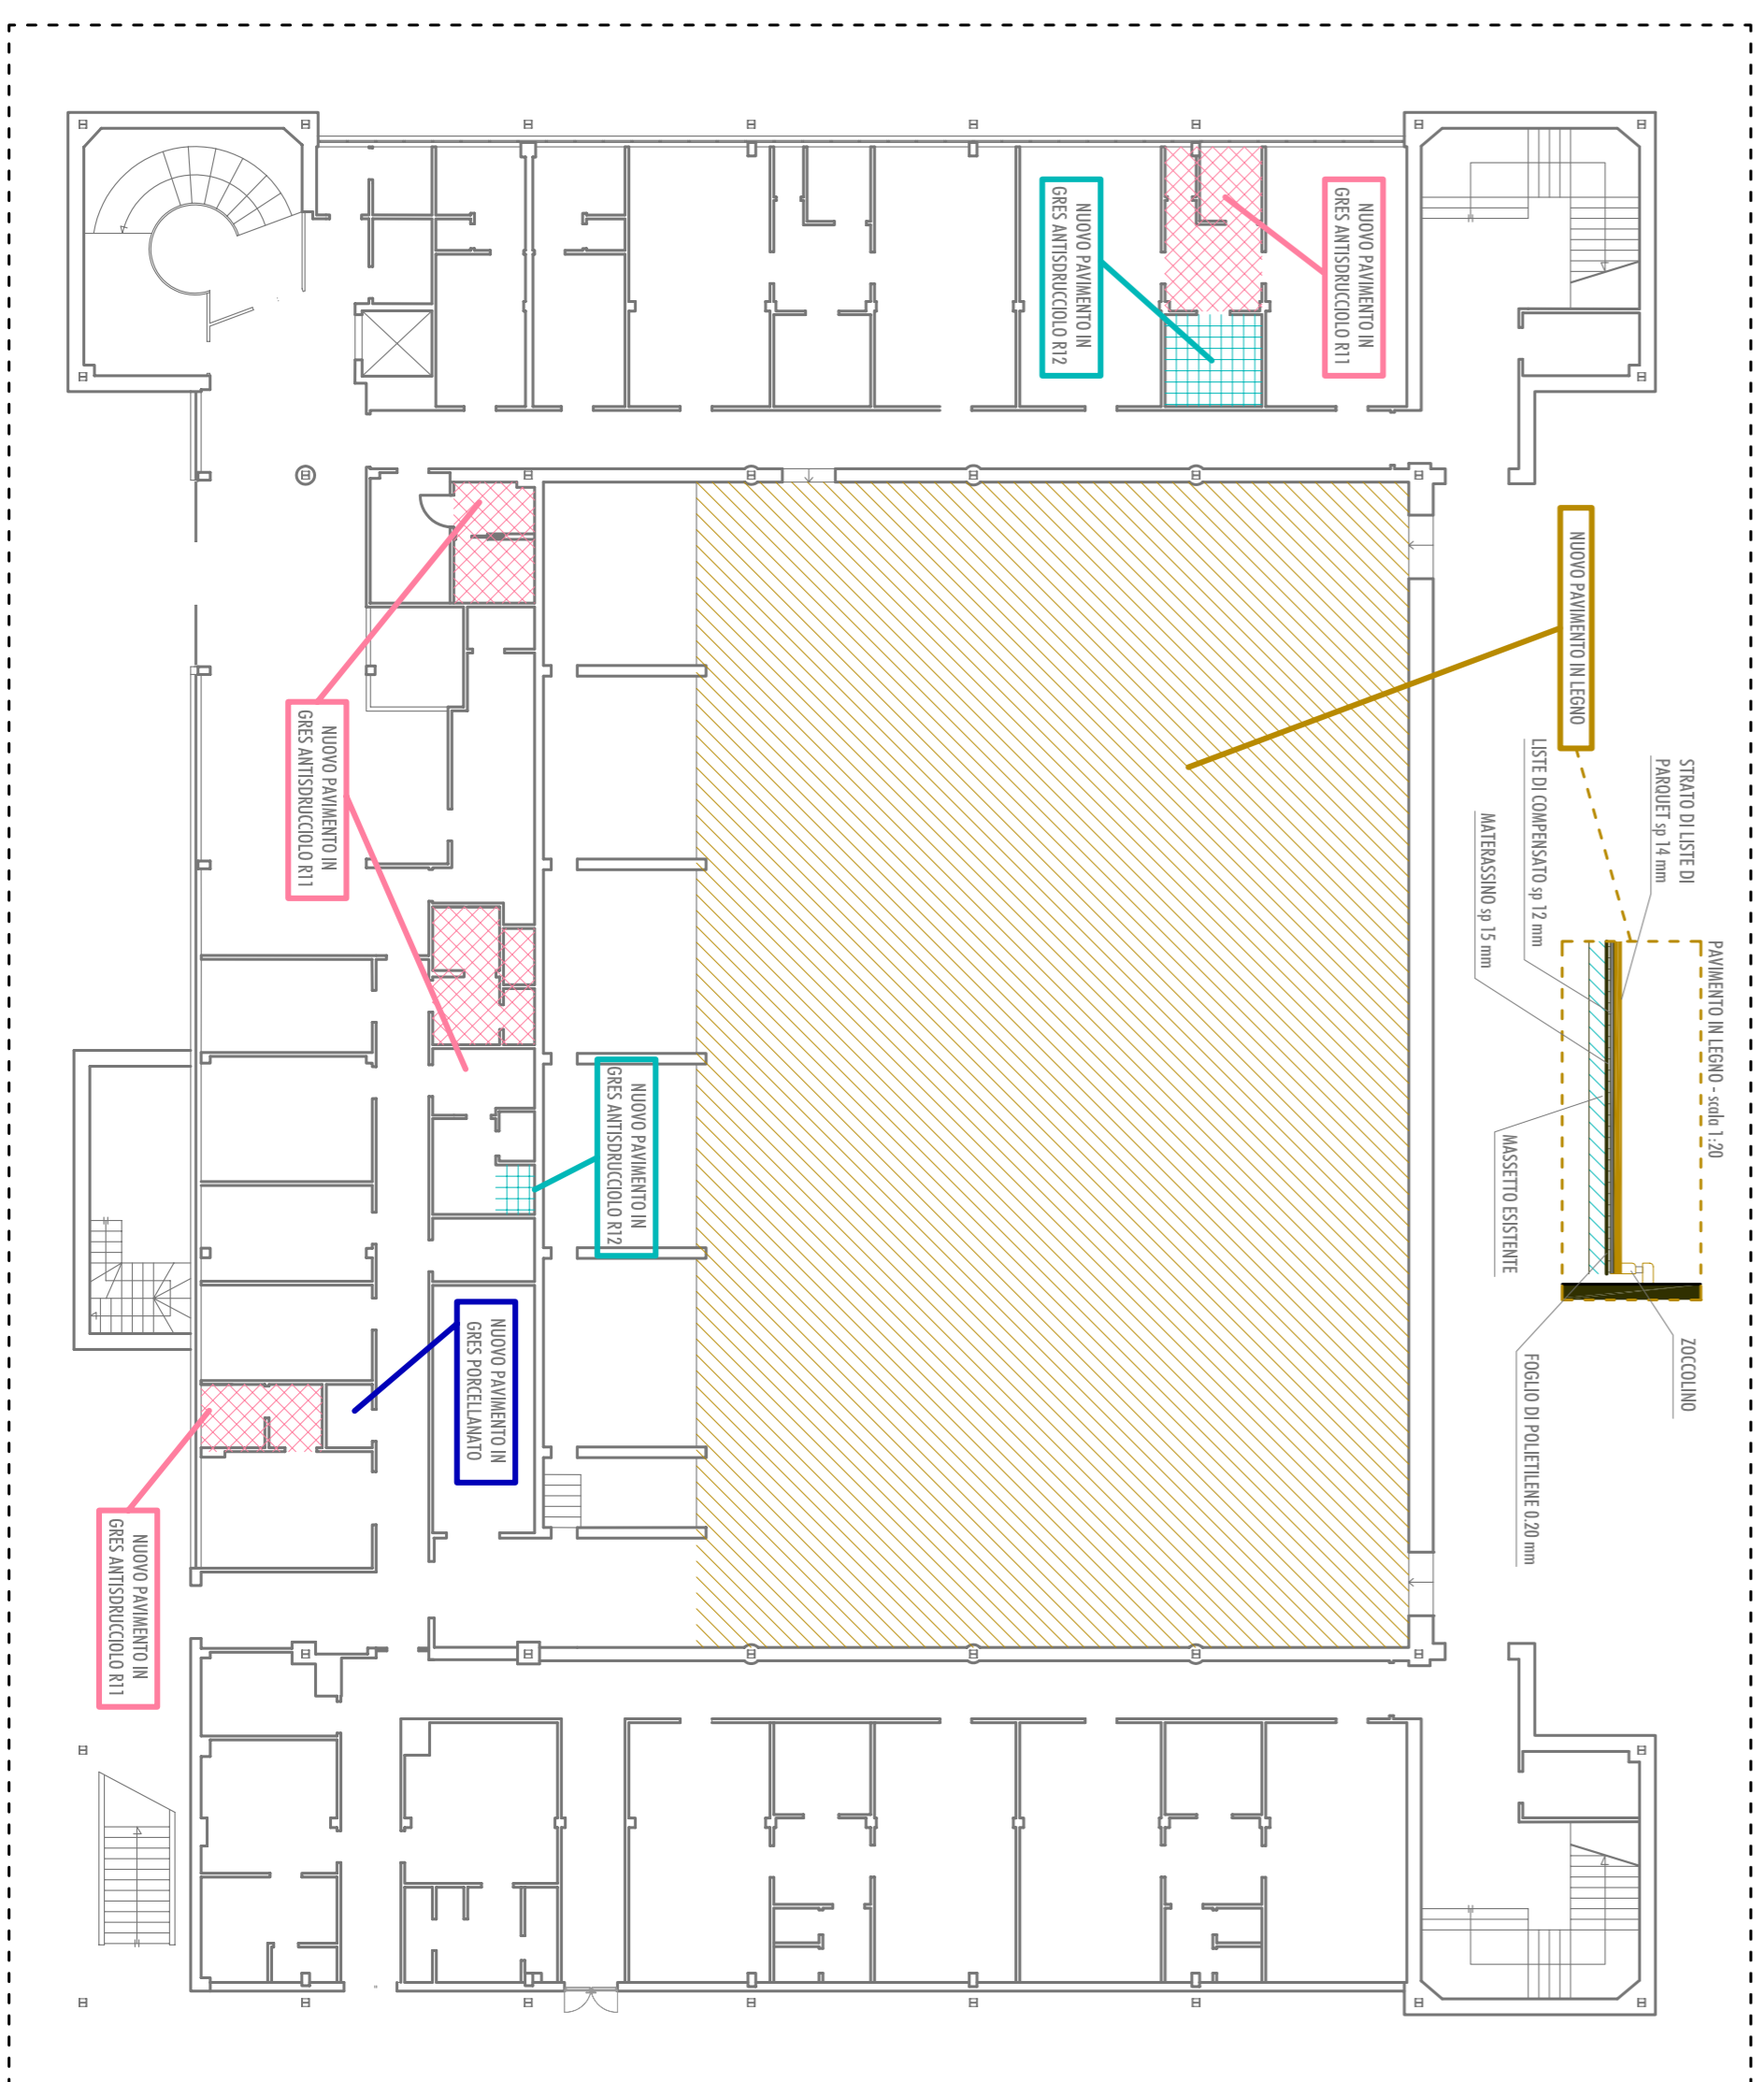

SCHEMA PAVIMENTAZIONI PRIMO PIANO - scala 1:200

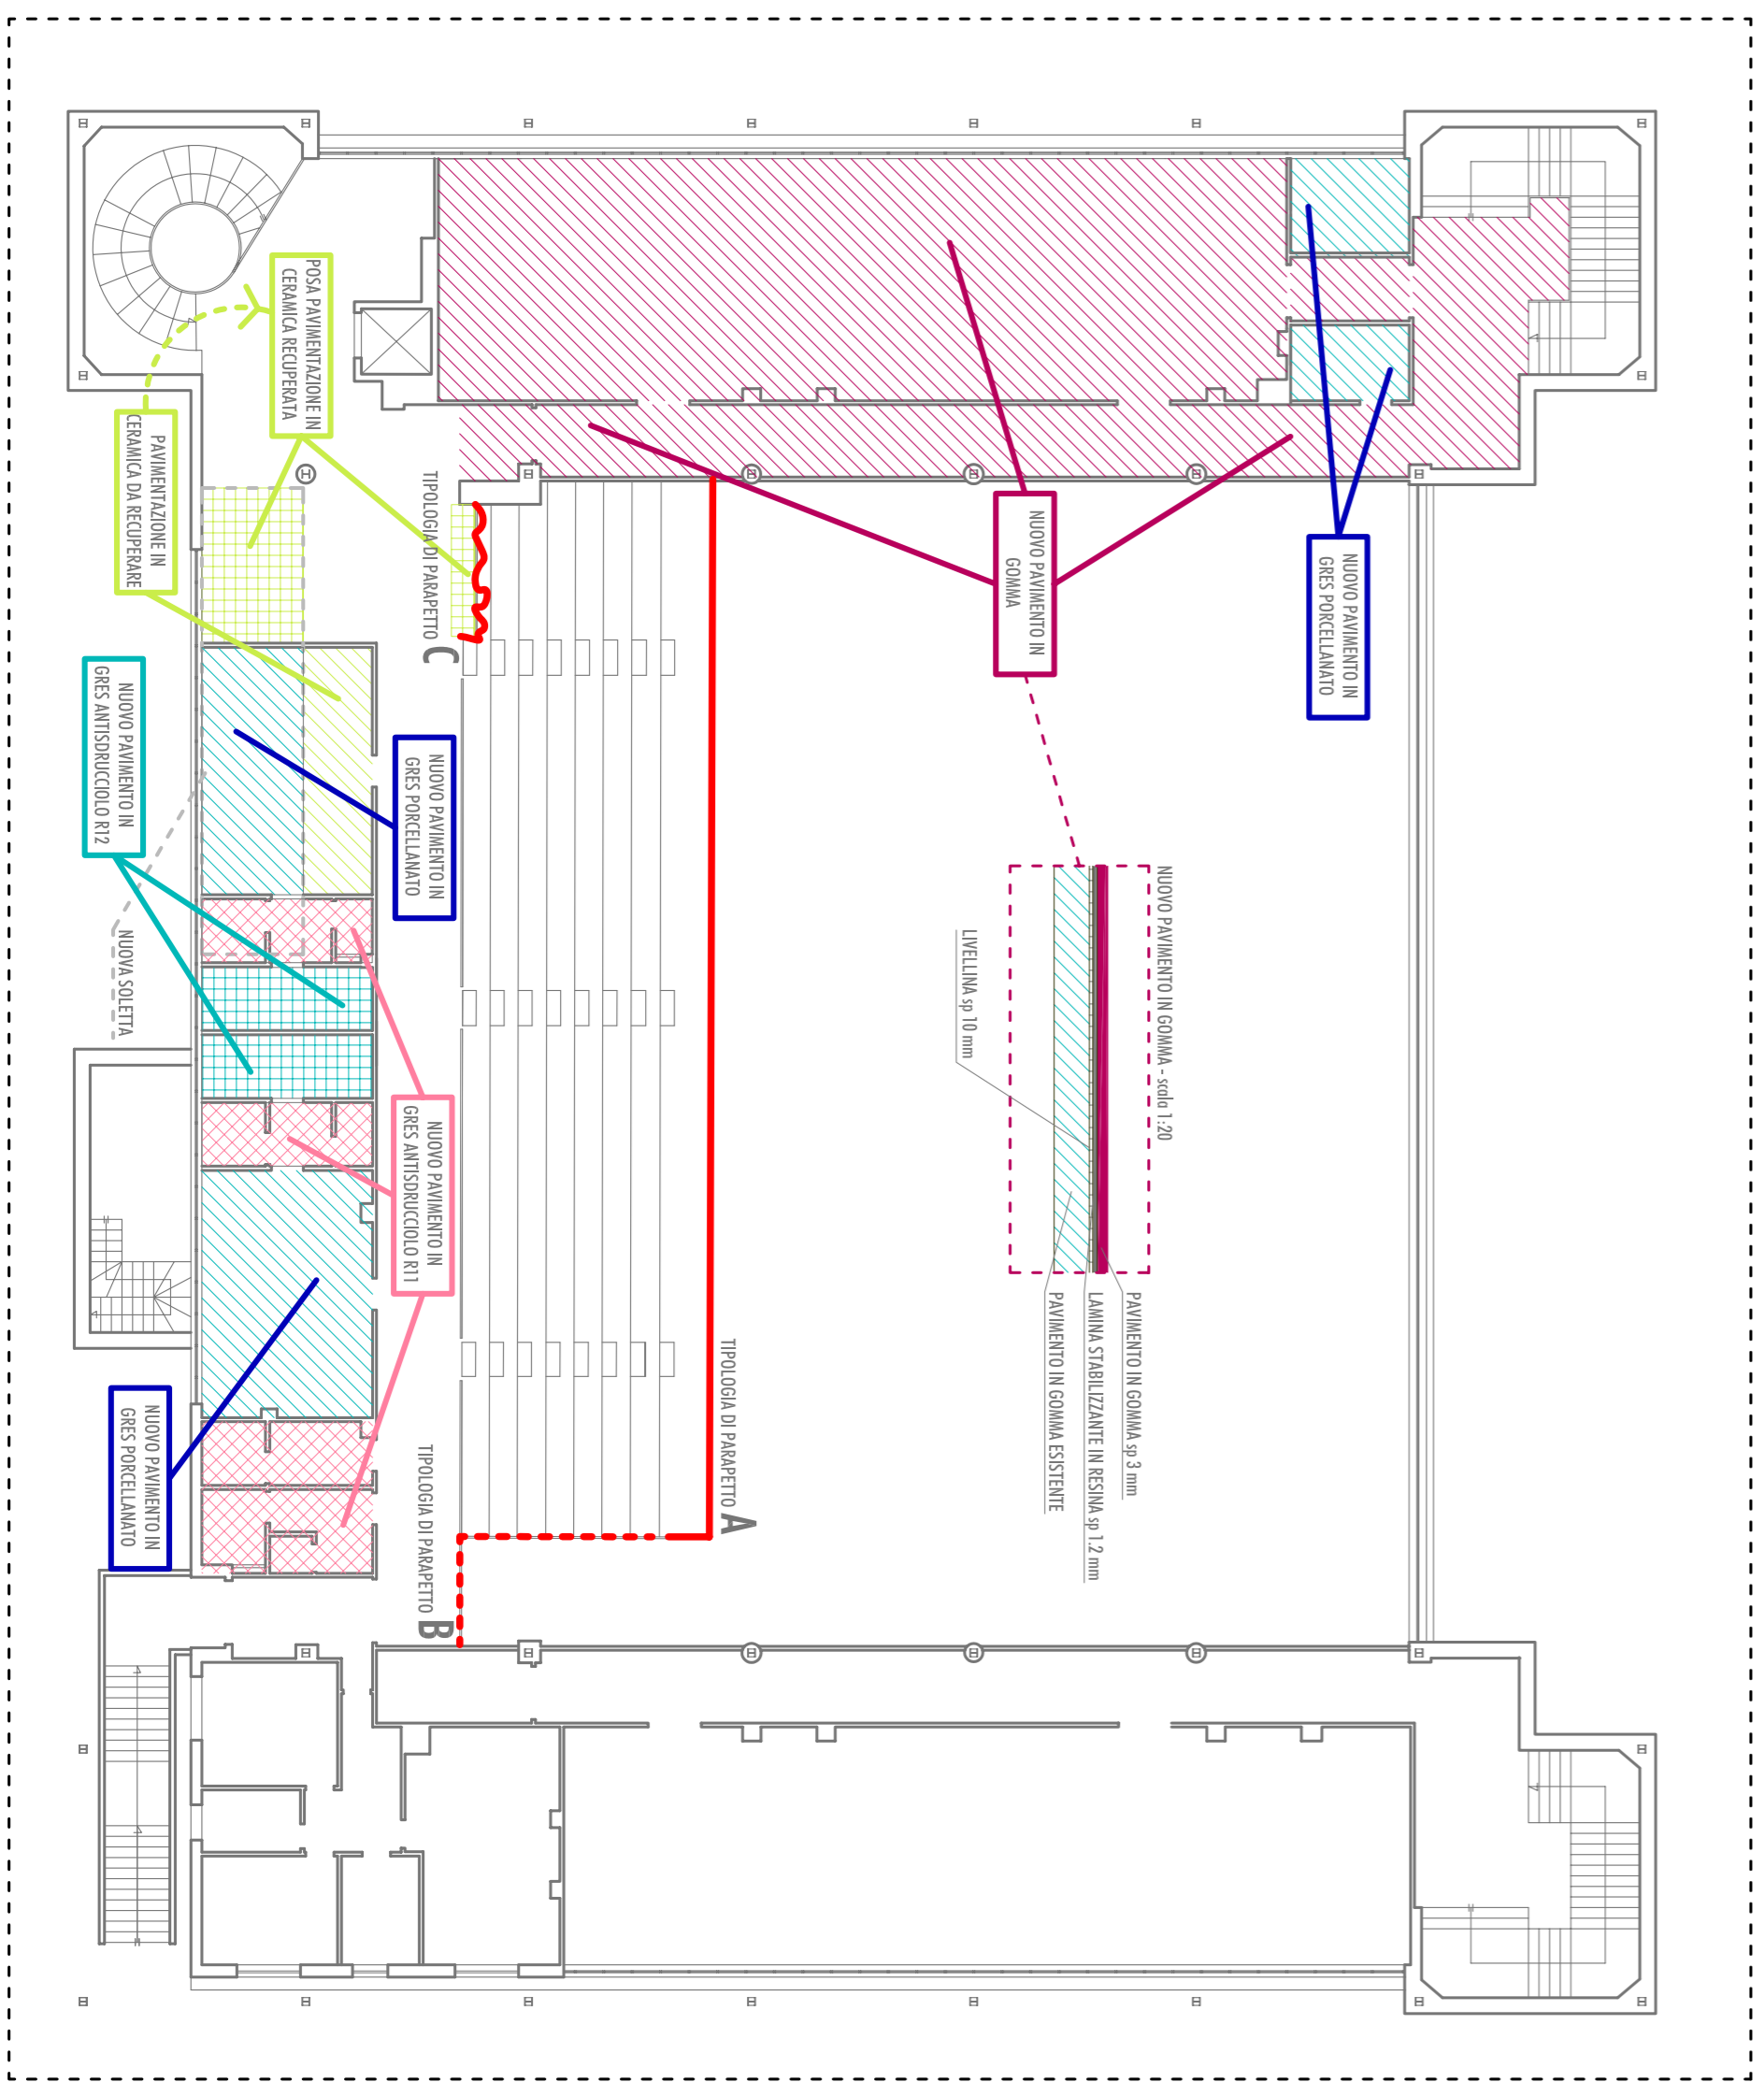

LEGENDA

— TIPOLOGIA DI PARAPETTO A - ACCIAIO E VETRO

--- TIPOLOGIA DI PARAPETTO B - ACCIAIO

--- TIPOLOGIA DI PARAPETTO C - VETRO

PER IL DETTAGLIO SULLA TIPOLOGIA DEI DIVERSI PARAPETTI CONFRONTARE TAV. 11.