




PARTICOLARE AVANQUADRO GENERALE

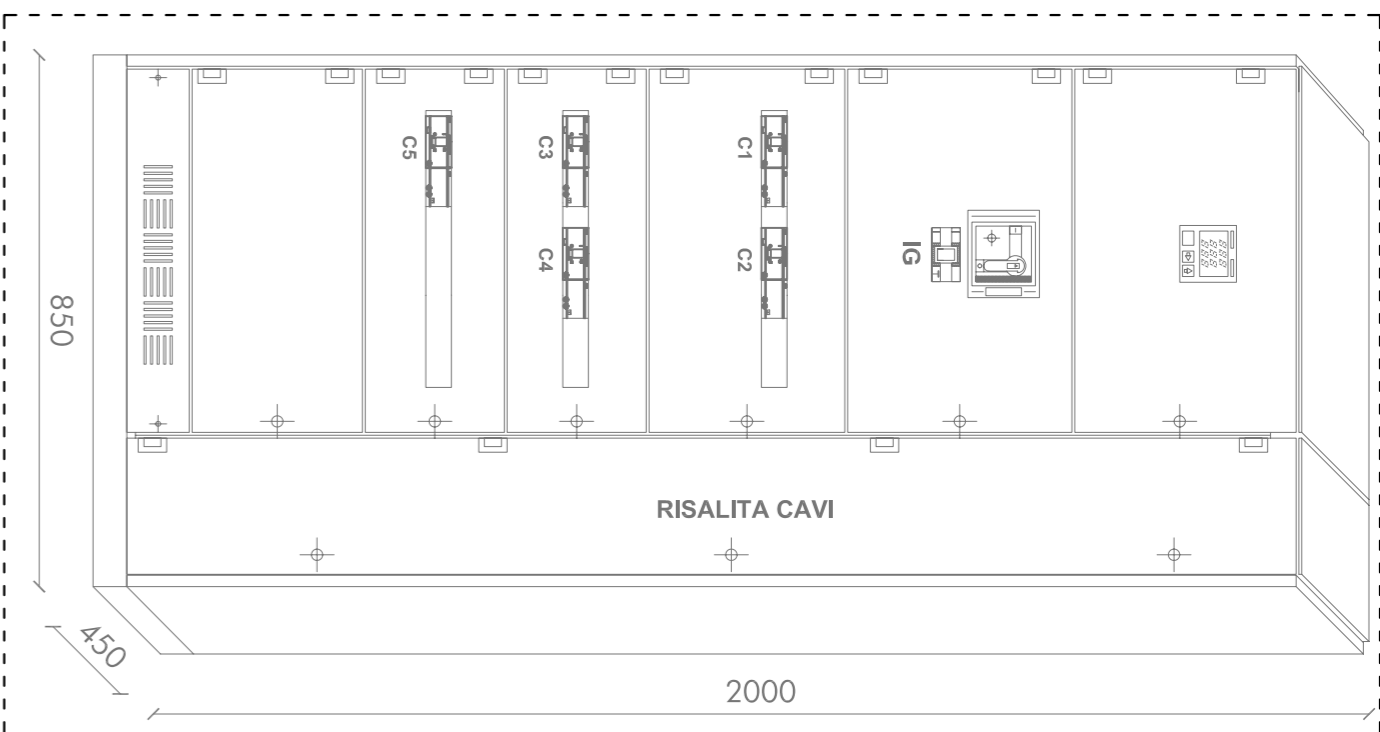

SCHEMA DI COLLEGAMENTO PANNELLO SINOTTICO

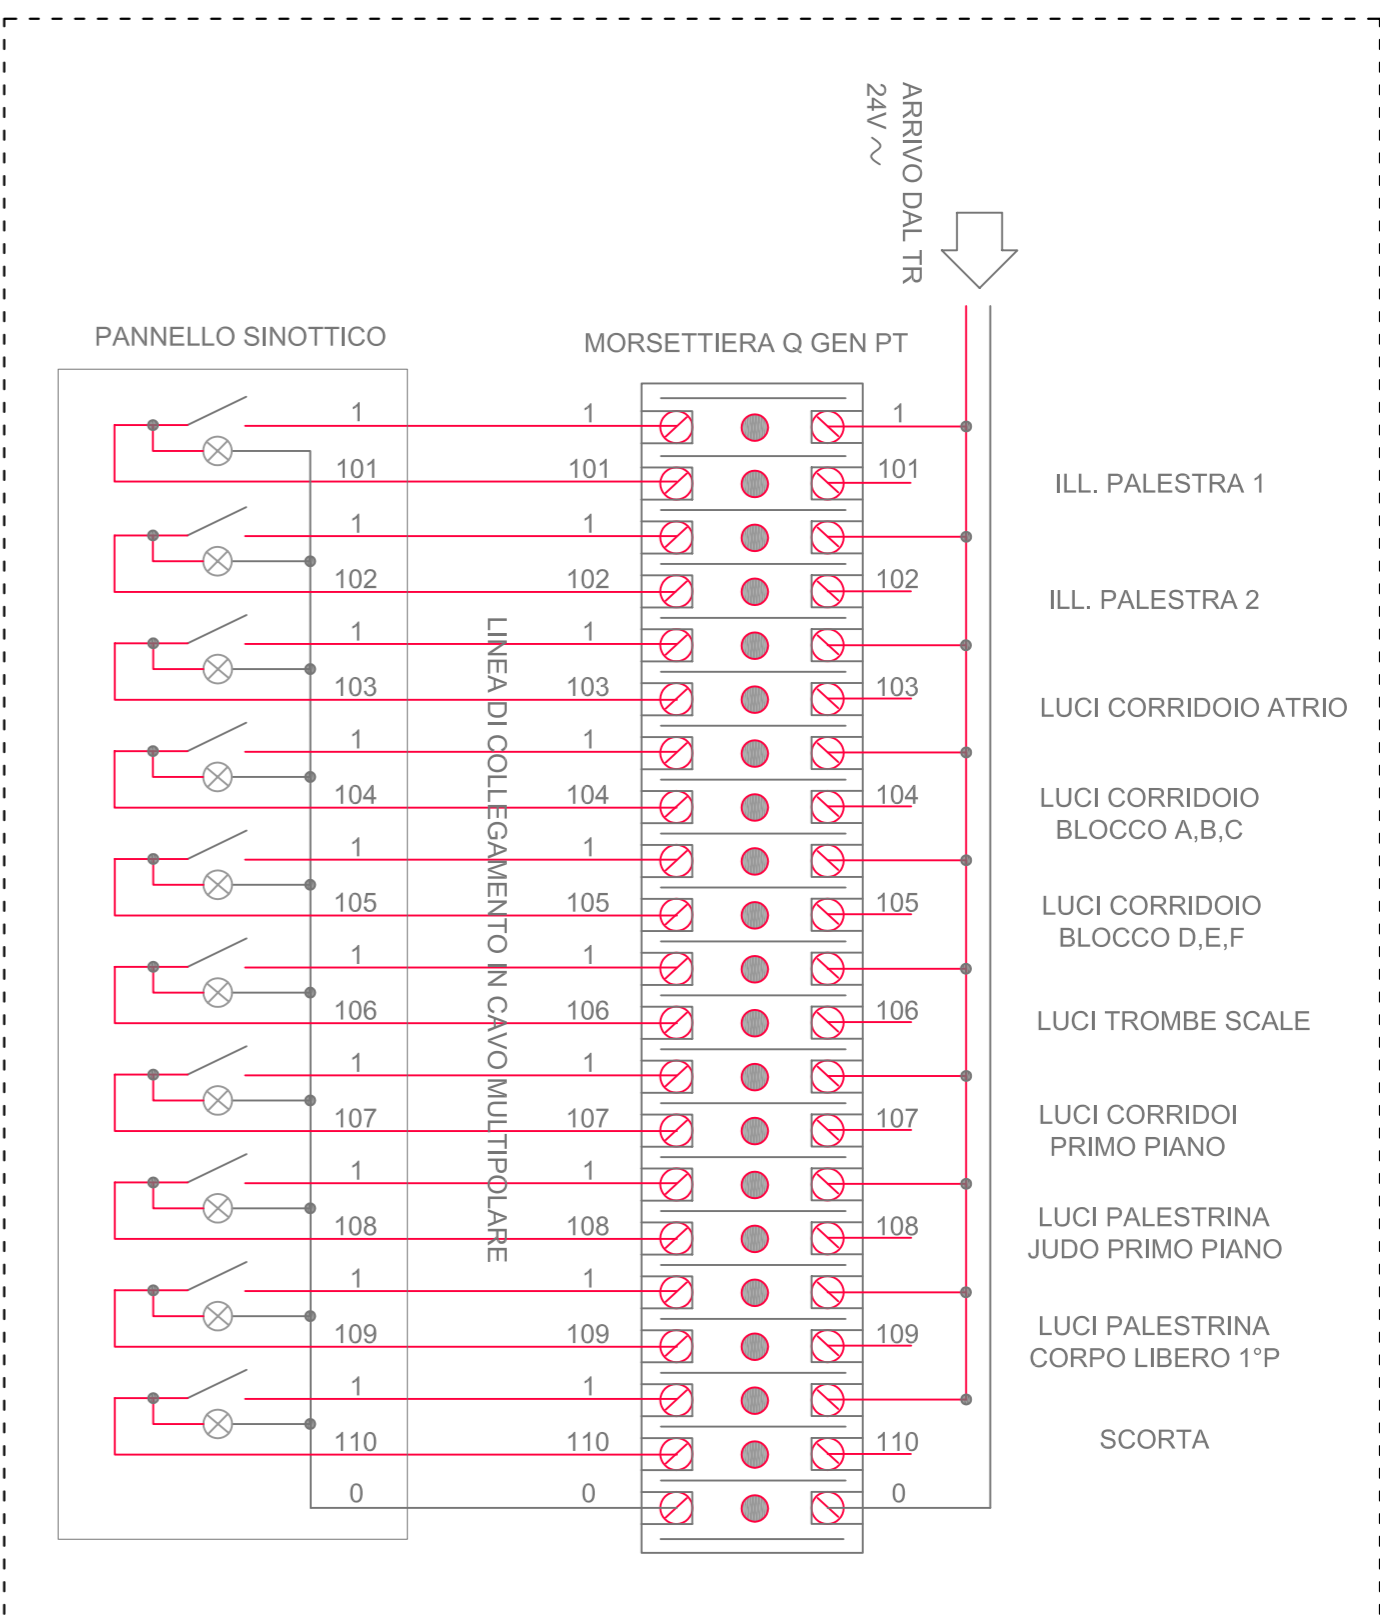


SCHEMA A BLOCCHI QUADRI ELETTRICI

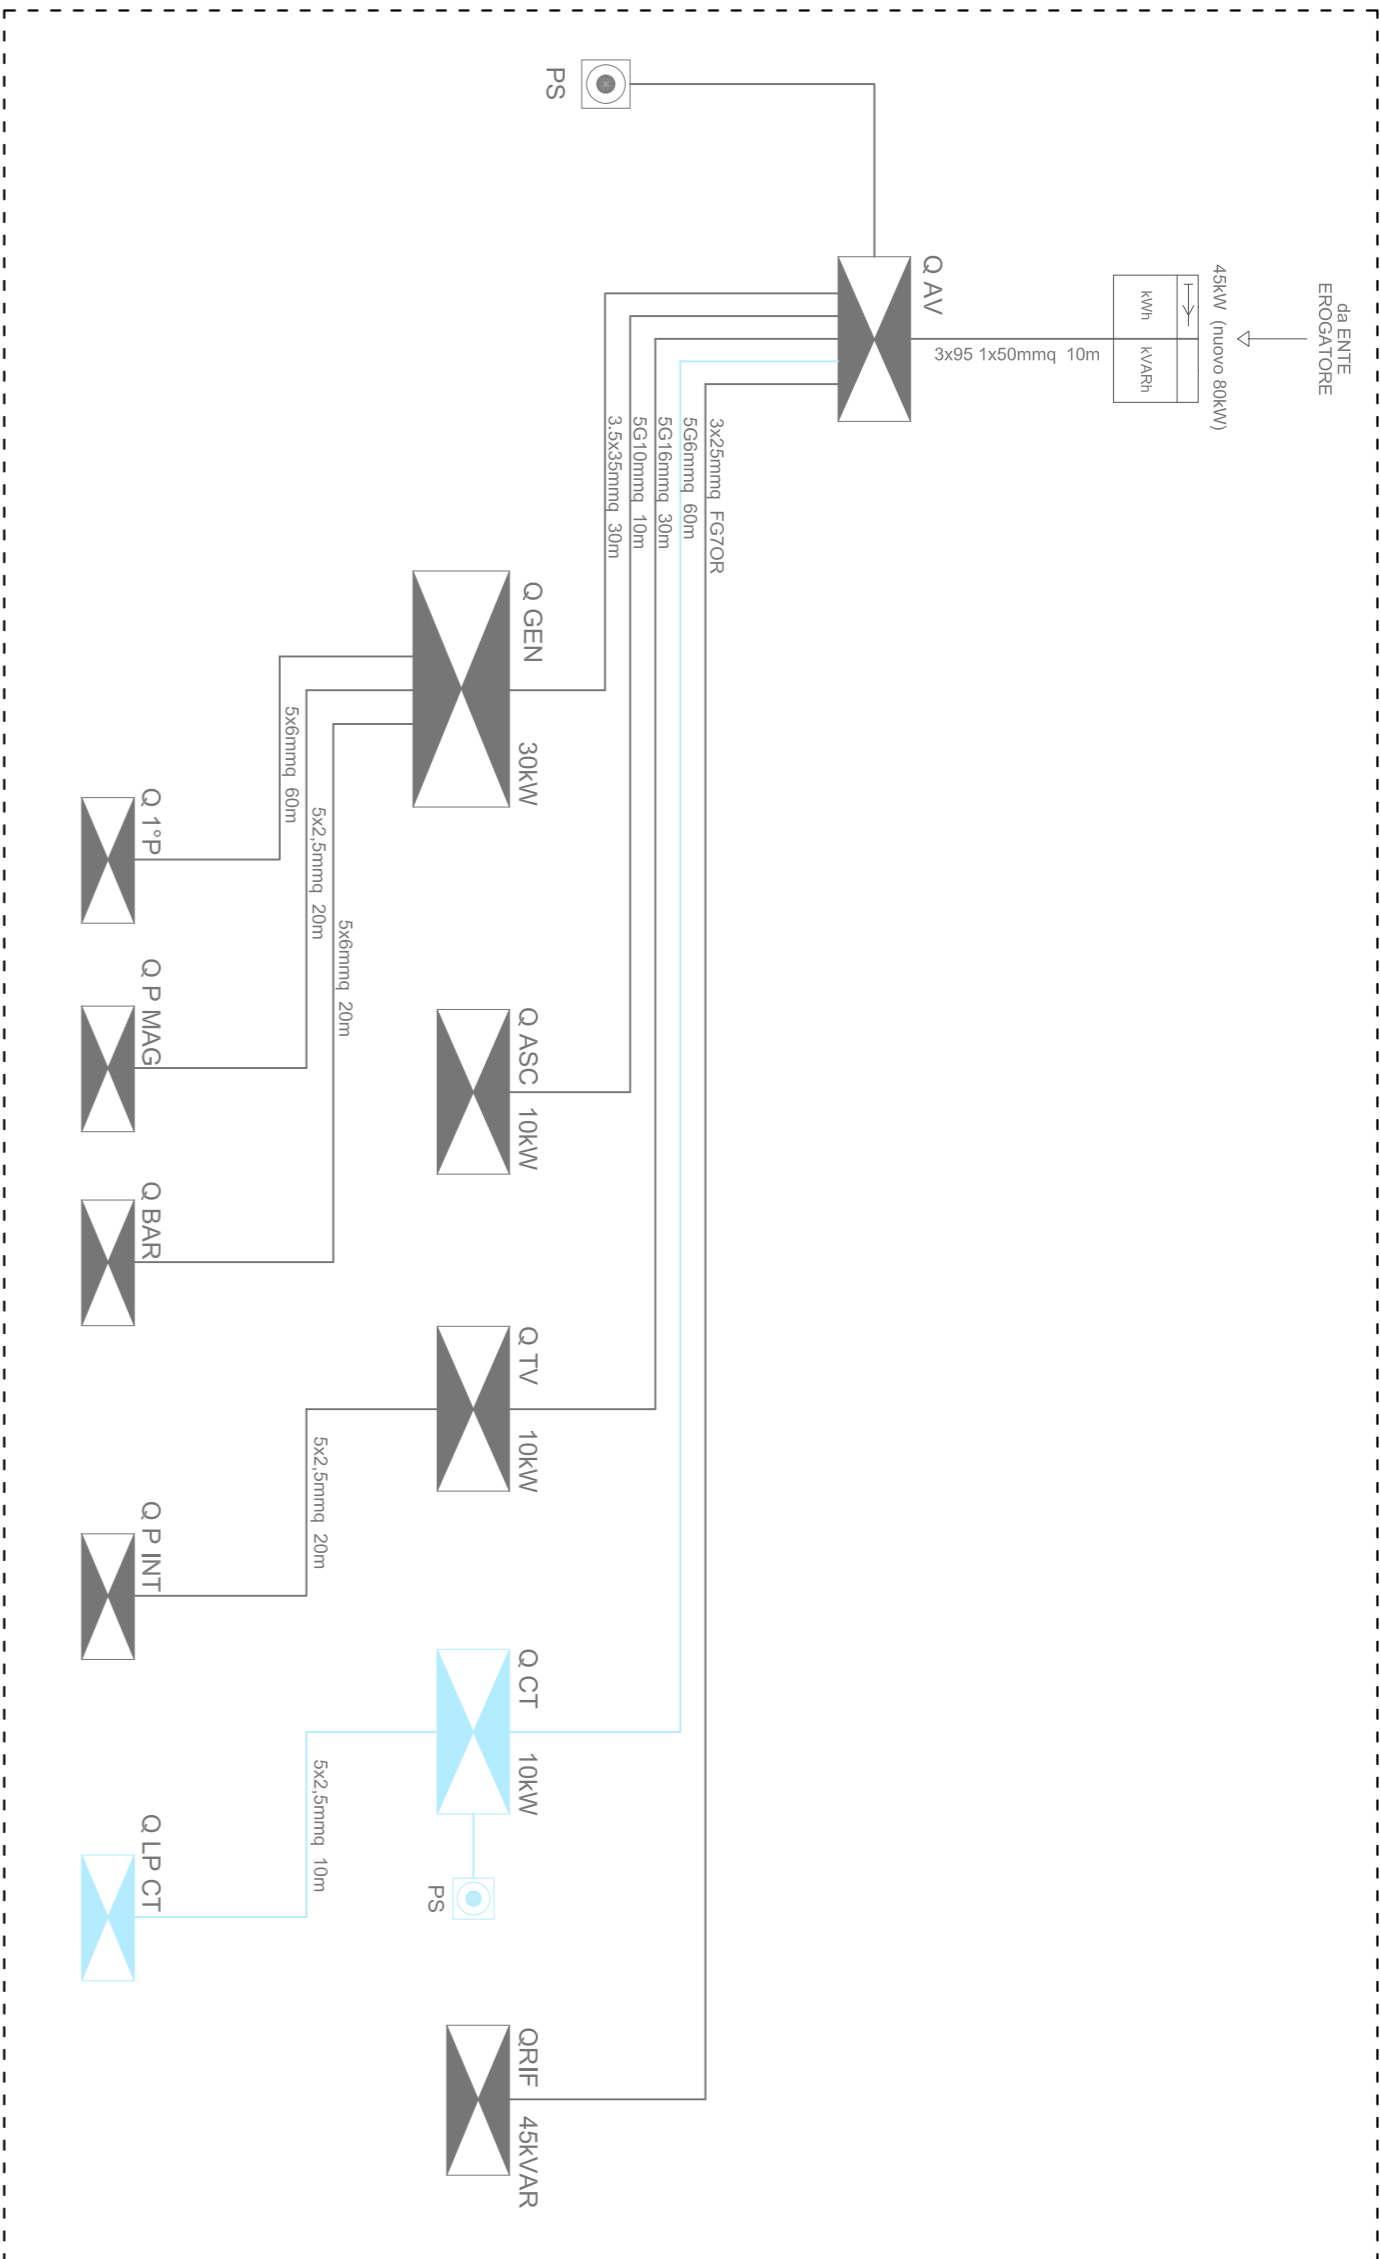


LEGENDA SIMBOLI SCHEMA A BLOCCHI

- Q AV QUADRO AVANQUADRO GENERALE
- Q REF QUADRO RIFASATORE CENTRALIZZATO
- QE GEN PT QUADRO ELETTRICO GENERALE PIANO TERRA
- Q 1° P QUADRO ELETTRICO PRIMO PIANO
- Q MAG QUADRO ELETTRICO MAGAZZINI SOTTORIBUNA
- Q BAR QUADRO BAR INGRESSO
- Q REM QUADRO COMANDO REMOTO
- Q ASC QUADRO ASCENSORE
- Q TV QUADRO TERMOVENTILAZIONE
- Q 1° TV QUADRO TERMOVENTILAZIONE
- Q P INT QUADRO PIANO INTERRATO
- Q CT QUADRO CENTRALE TERMICA
- Q P CT QUADRO LUCI PRESE CENTRALE TERMICA
- PS PULSANTE DI SGANCIO ENERGIA
- GRIF 45W/VAR QUADRO ELETTRICO DI NUOVA INSTALLAZIONE
- QUADRO ELETTRICO ESISTENTE
- PULSANTE DI SGANCIO
- LINEA DI NUOVA POSA
- LINEA ESISTENTE


SCHEMA UNIFILARE QUADRO AVANQUADRO GENERALE

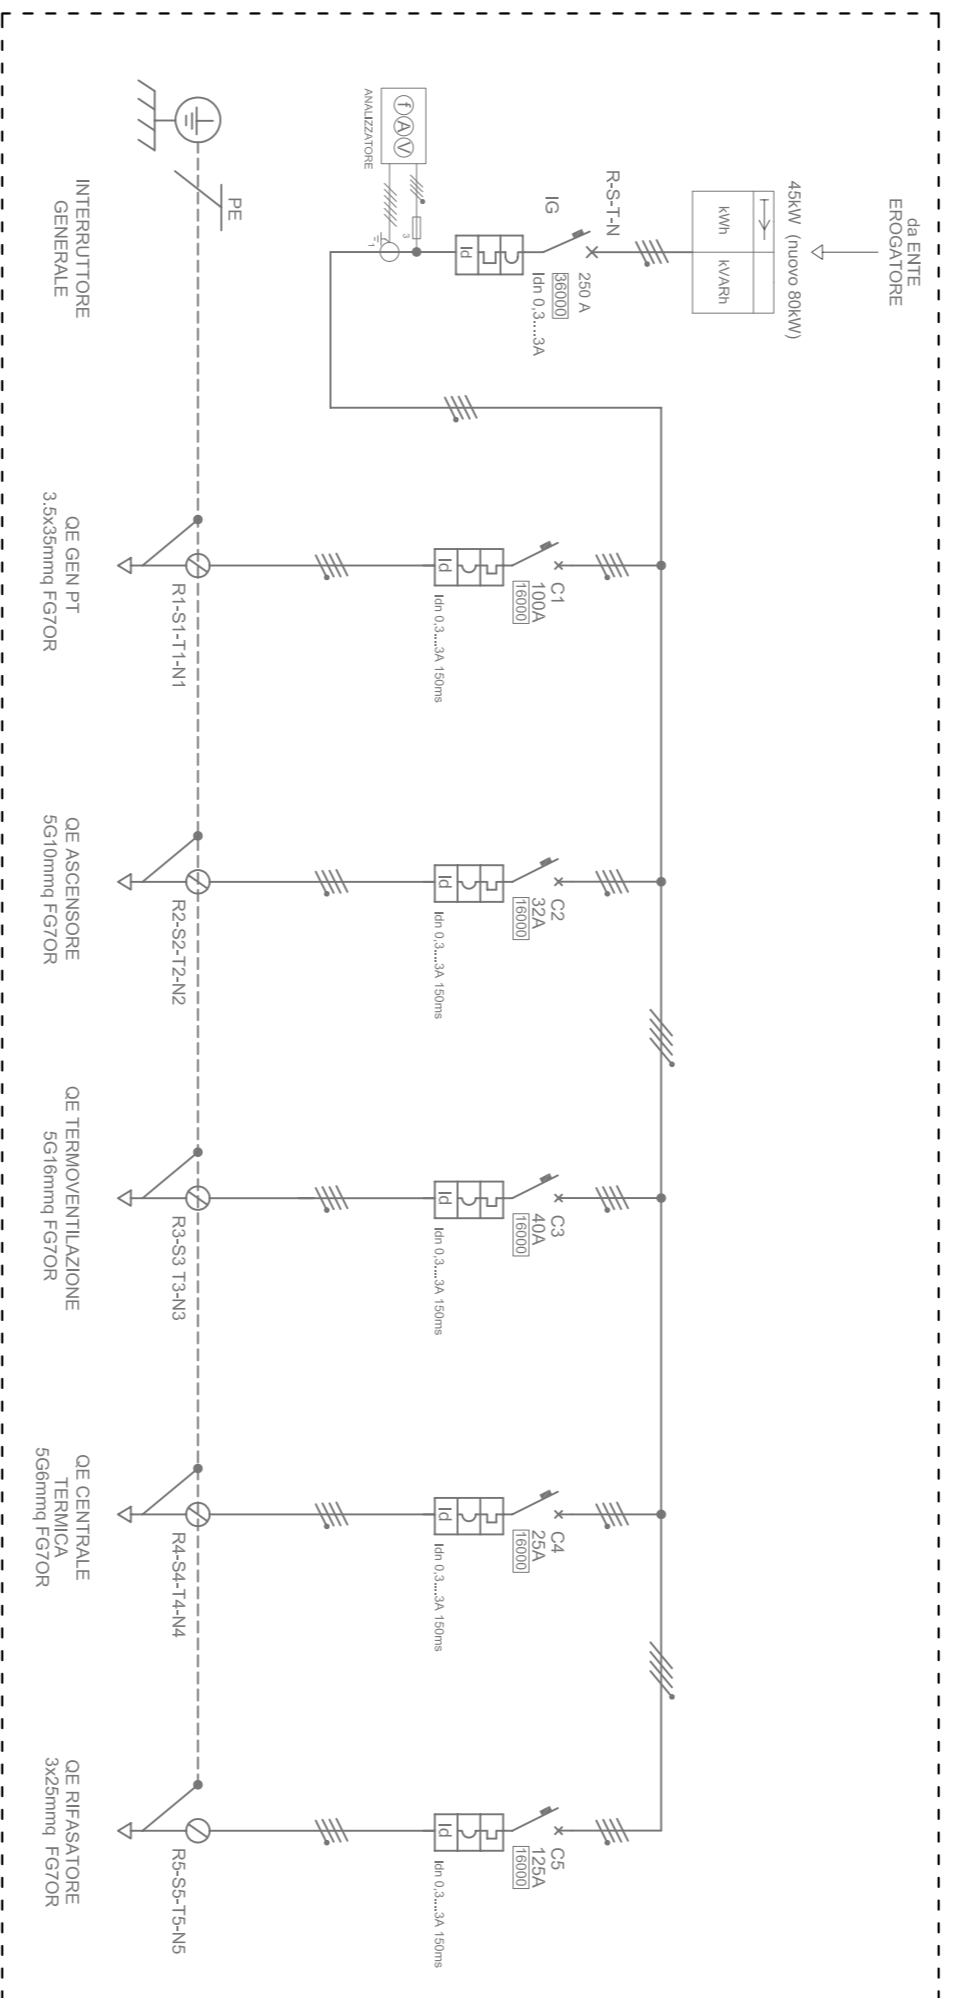

PARTICOLARE PANNELLO SINOTTICO ACCENSIONE LUCI

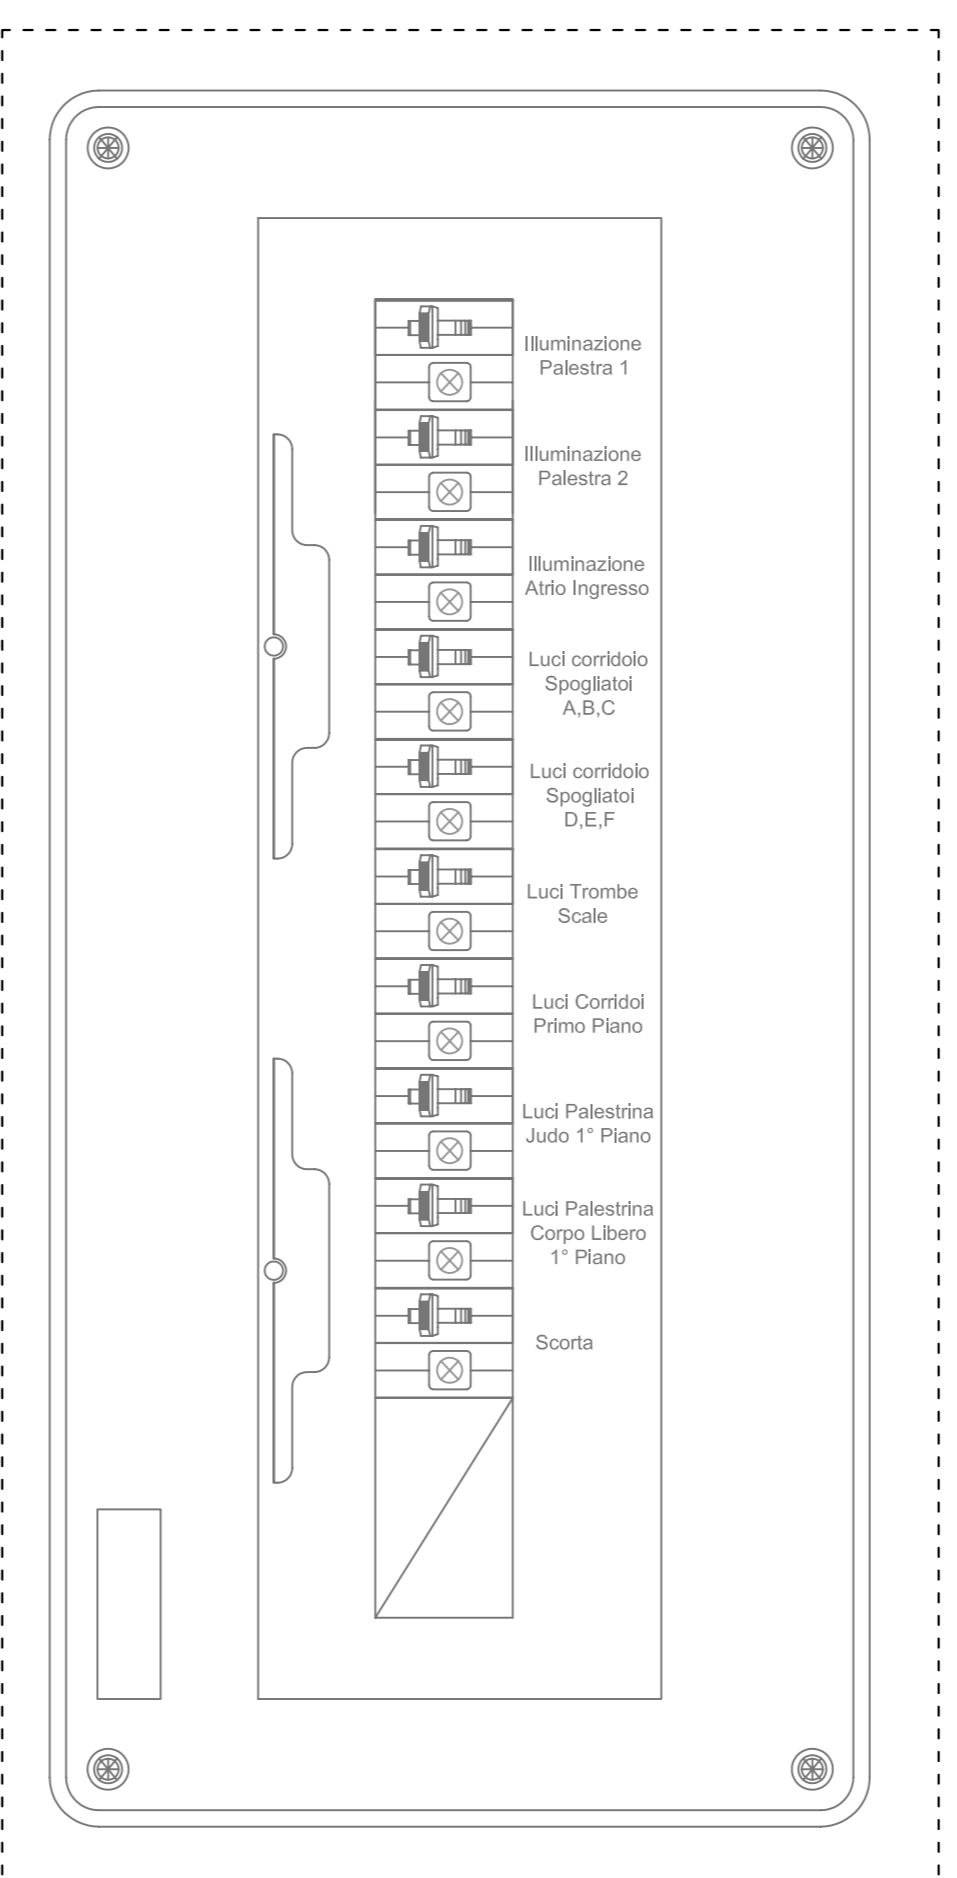

PARTICOLARE QUADRO ELETTRICO GENERALE PIANO TERRA

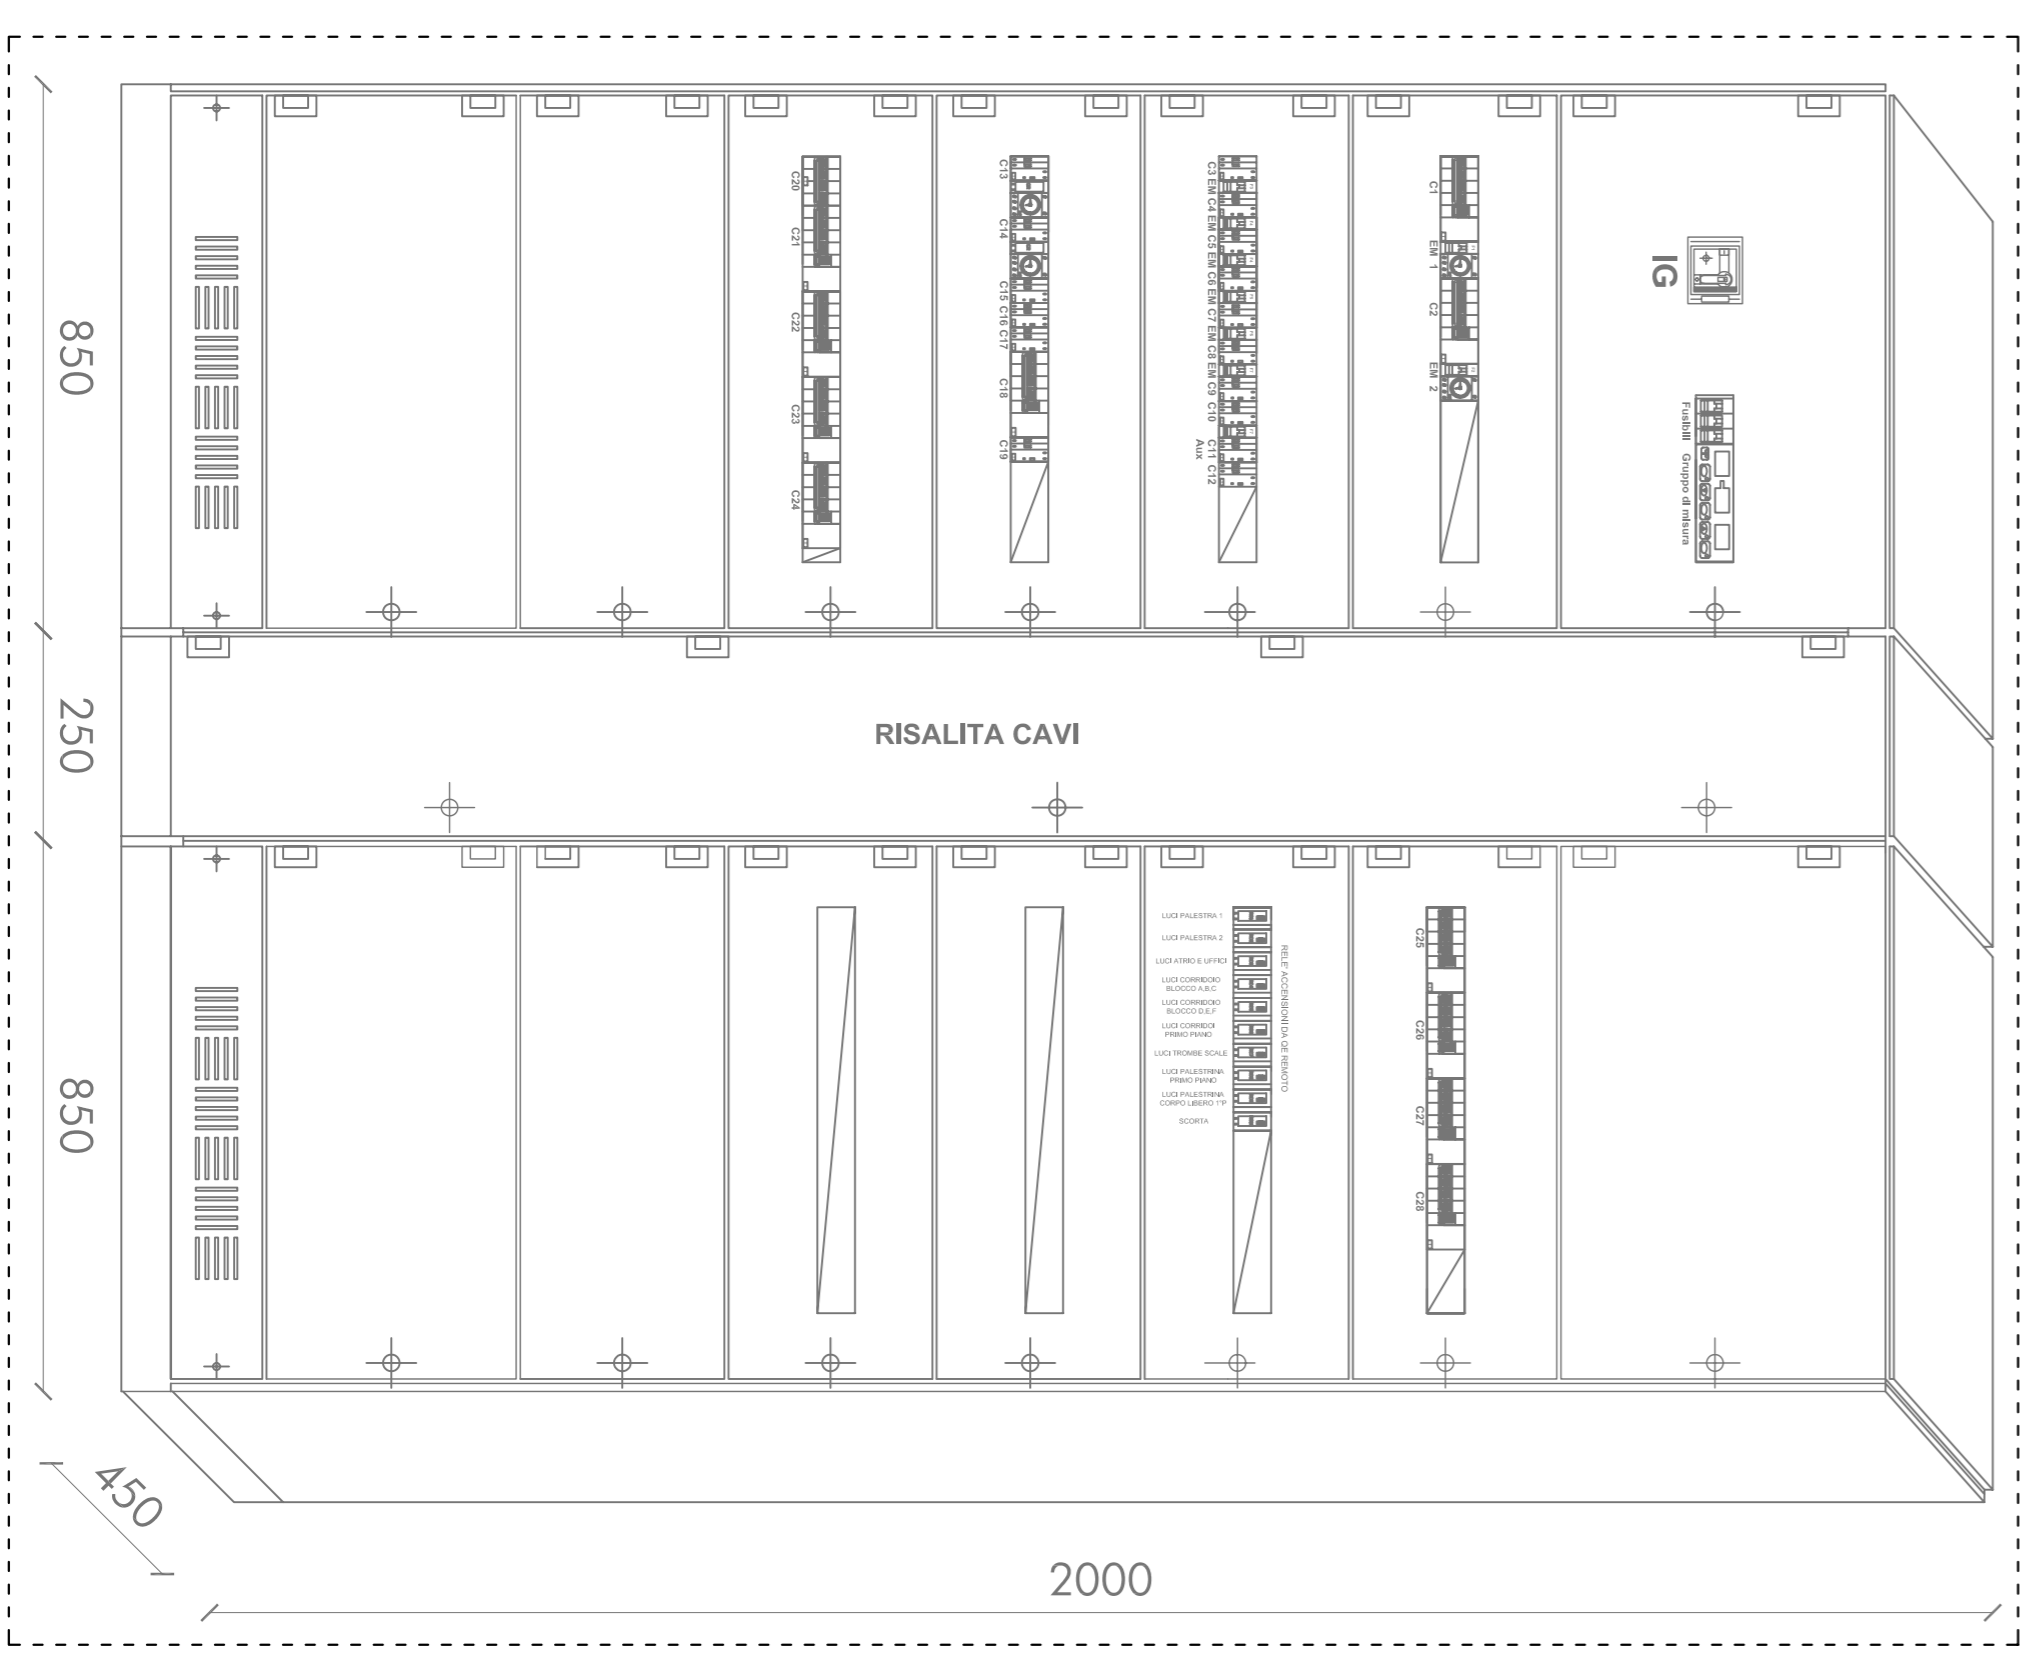

SCHEMA UNIFILARE QUADRO ELETTRICO GENERALE PIANO TERRA

