PALAISEO

PROGETTO RIAPERTURA 2013

TAVOLA

16

SCHEMI UNIFILARI QUADRI E PARTICOLARI

PROGETTO

DATA
04dicembre2012

DISEGNATORE
A.M.

PROGETTISTA
DOTT. ING. LIZIER DANTE
Sez. A
n. 1000
Ordine degli Ingegneri della Provincia di Milano

PROPRIETARIO
COMUNE DI MILANO

GESTORE
MilanoSport SpA
#Direttore Generale
Dott. Raphael L. Caporali

DIVISIONE TECNICA MILANOSPORT
v.le Tunisia, 35
20124 Milano
tel. 02.62345.1
fax. 02.62345195
ufficiotecnico@milanosport.it

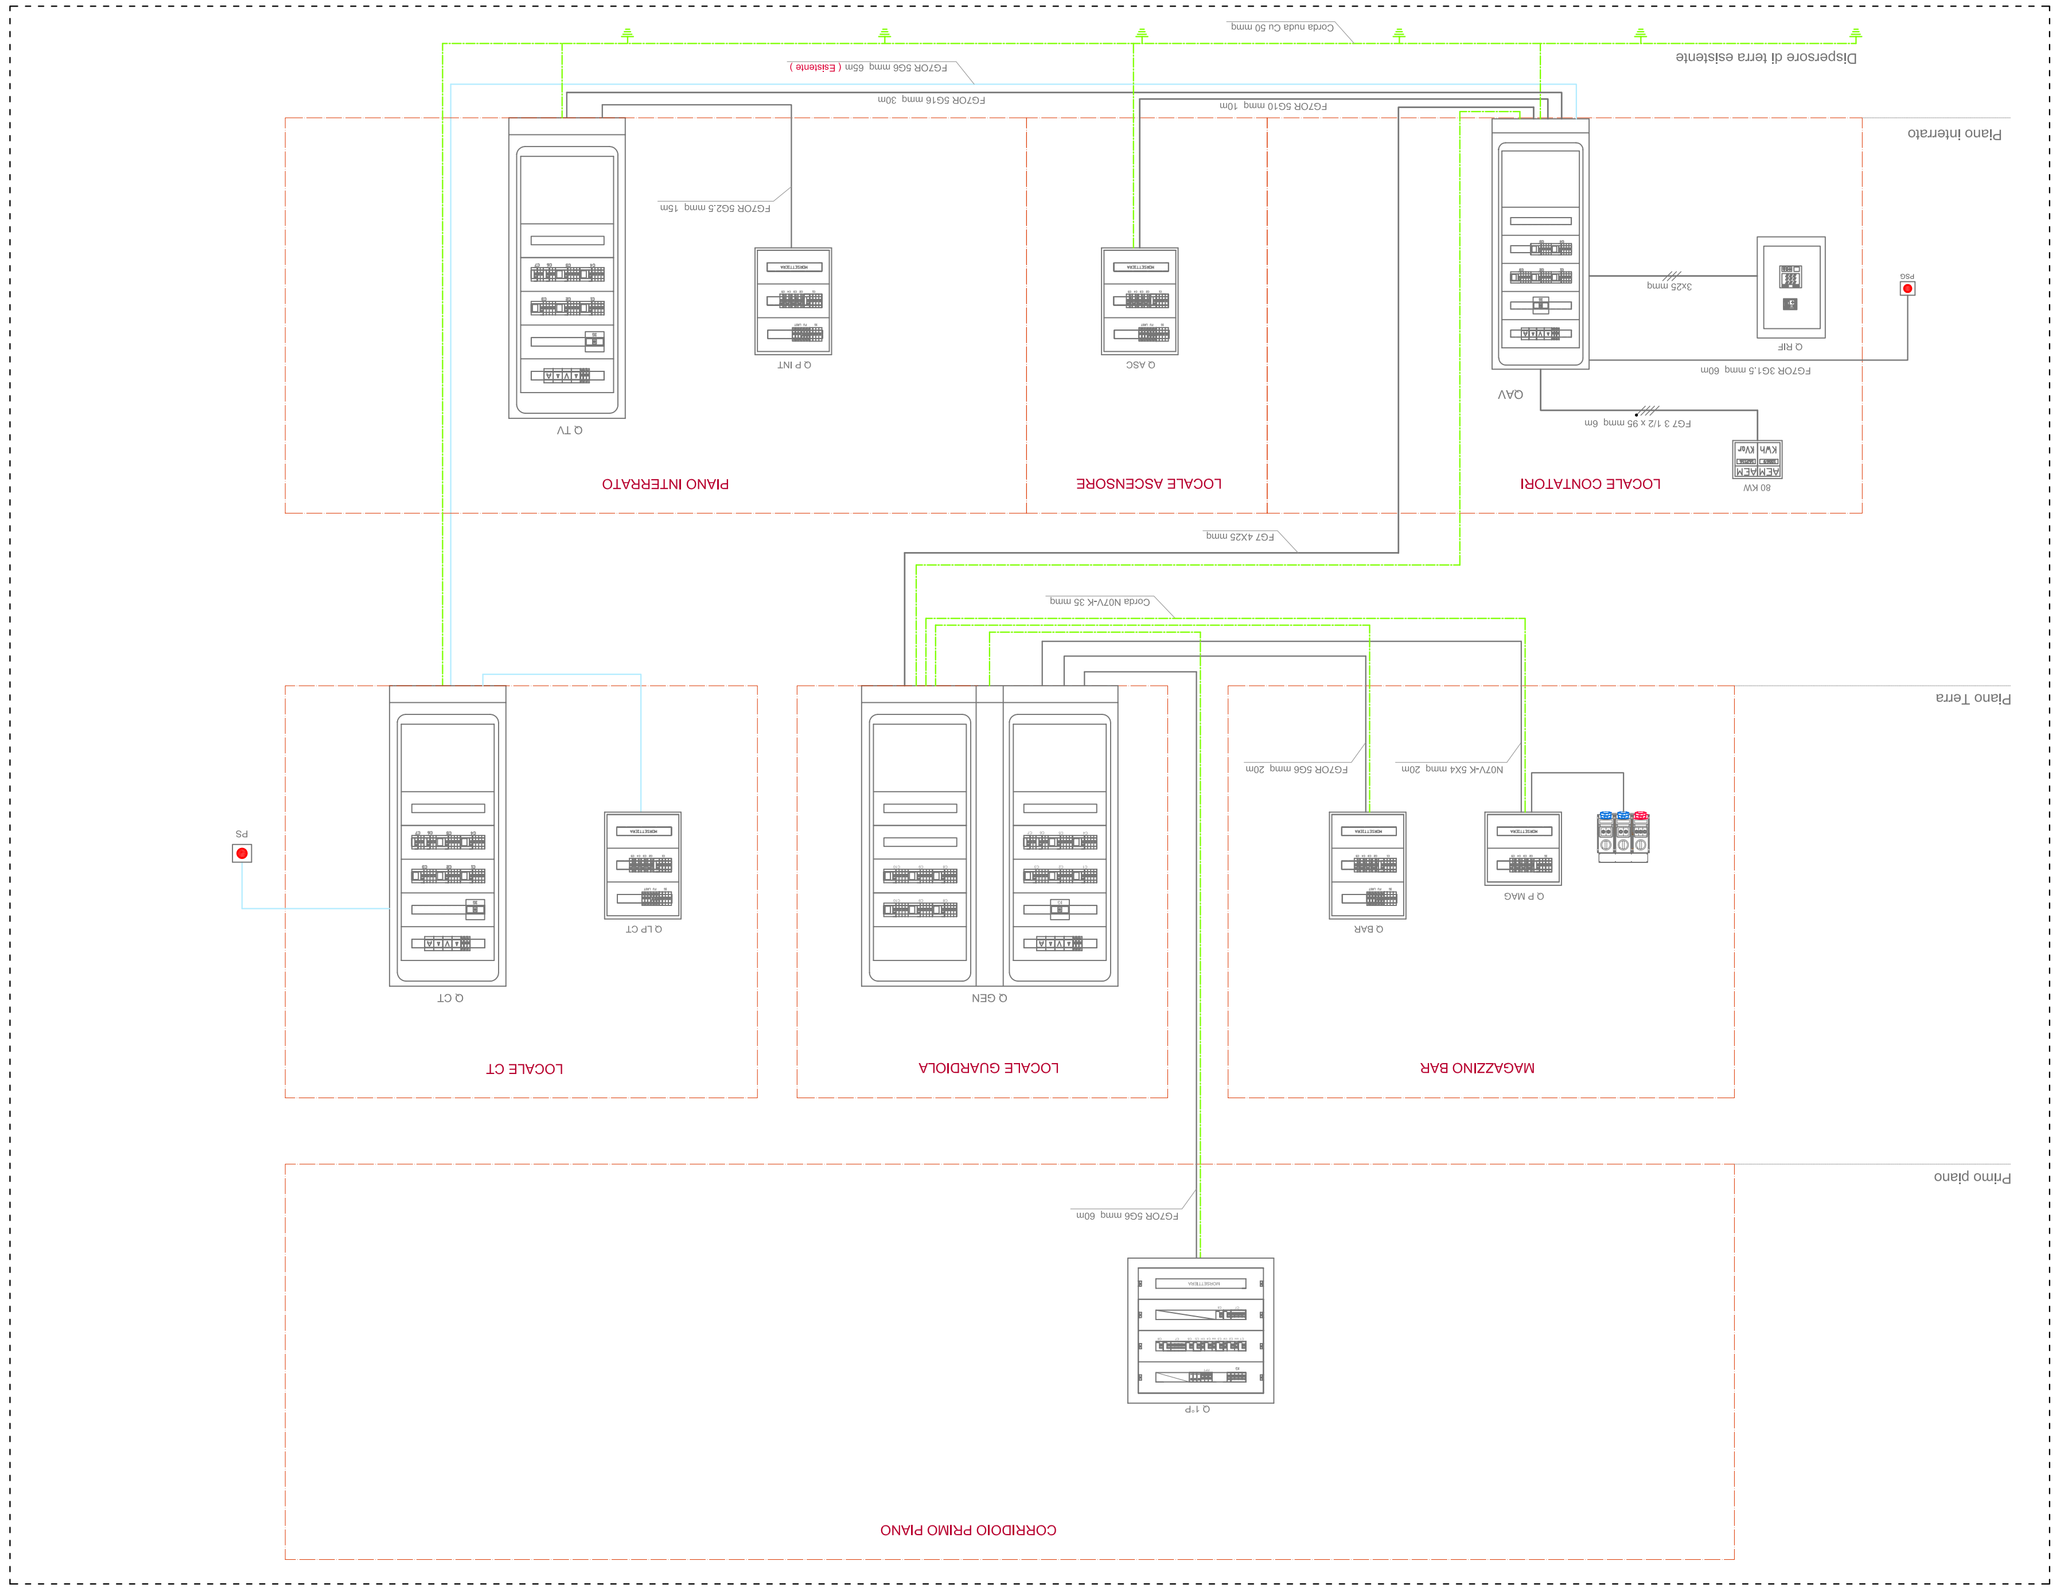

SCHEMATICO GENERALE QUADRI ELETTRICI

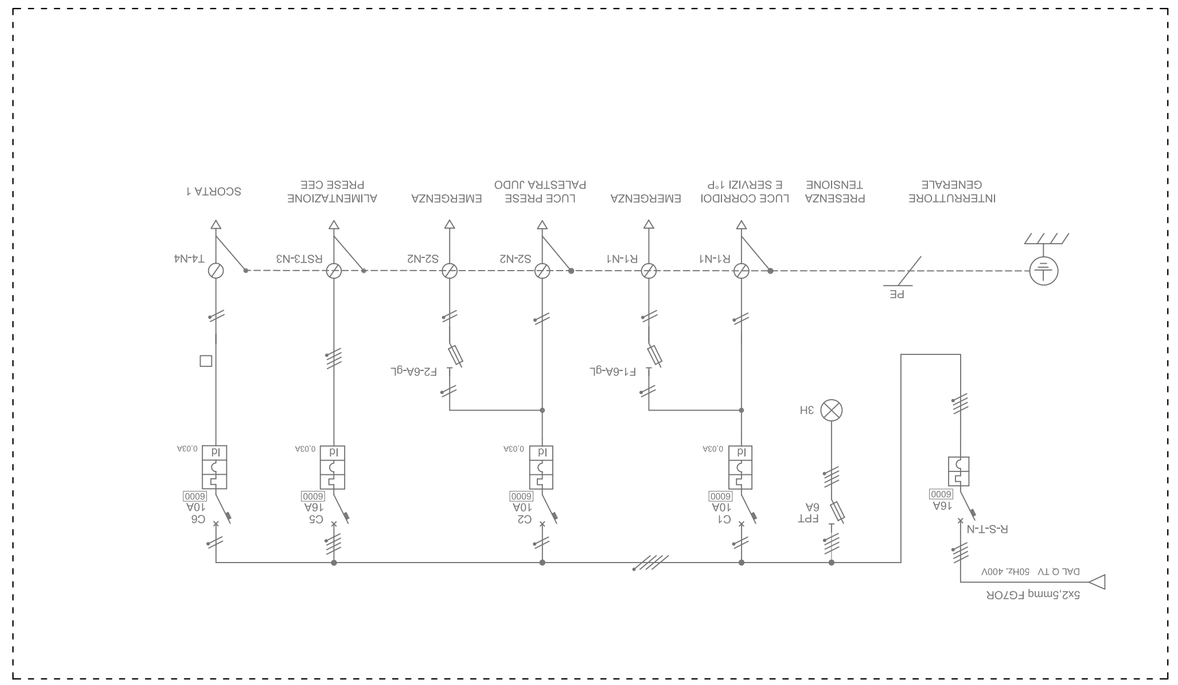

SCHEMA UNIFILARE QUADRO ELETTRICO PIANO INTERRATO

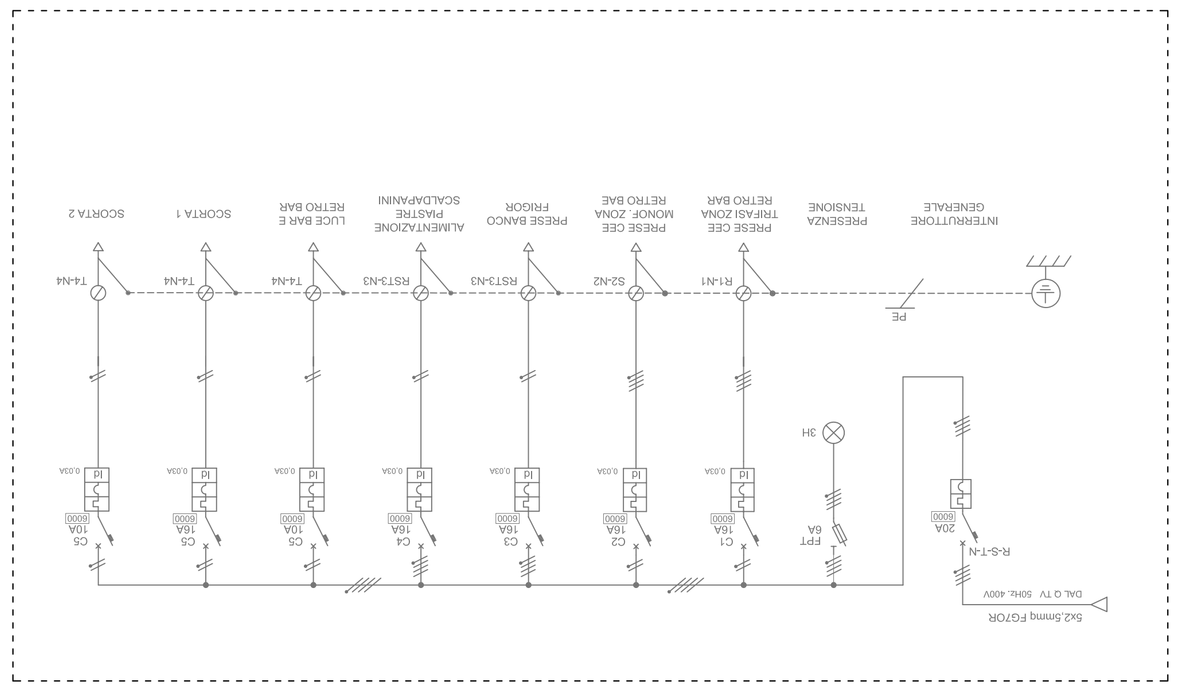

SCHEMA UNIFILARE QUADRO ELETTRICO BAR

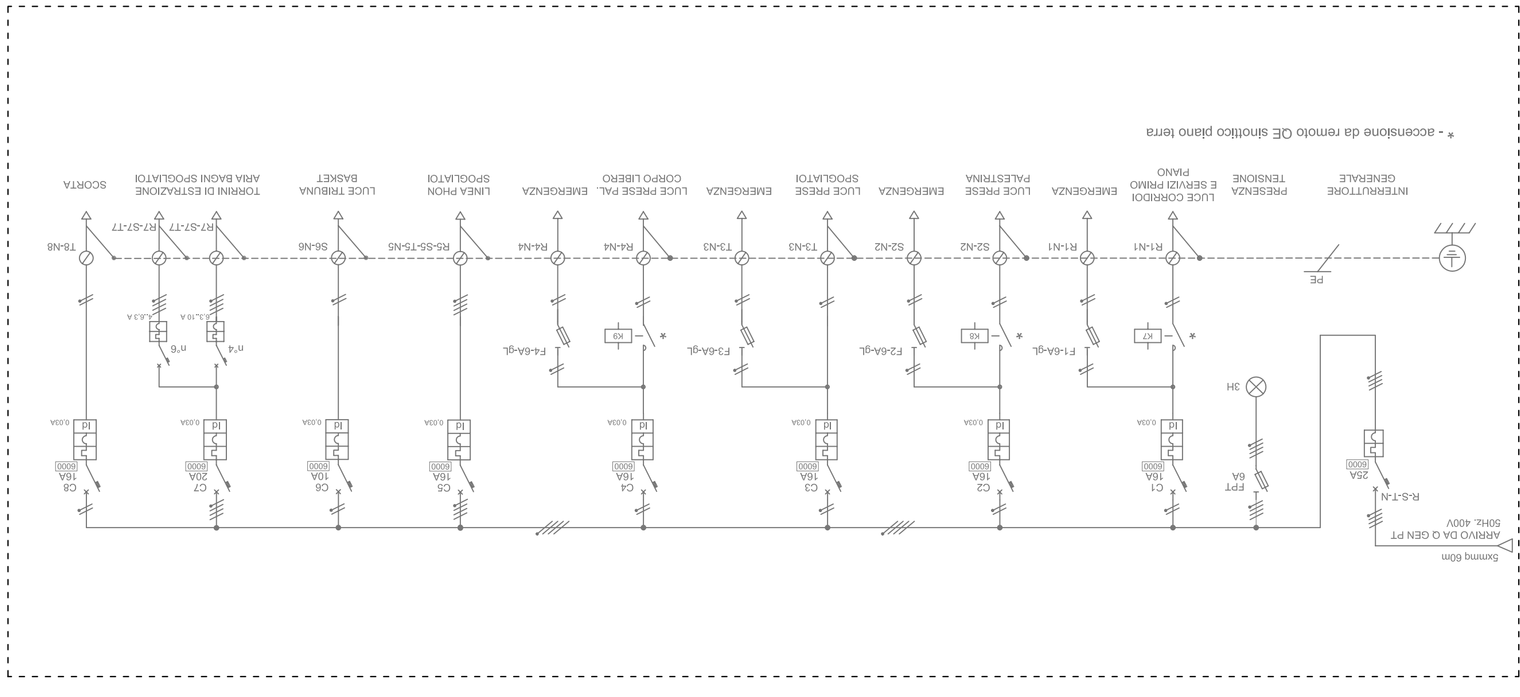

SCHEMA UNIFILARE QUADRO ELETTRICO PRIMO PIANO

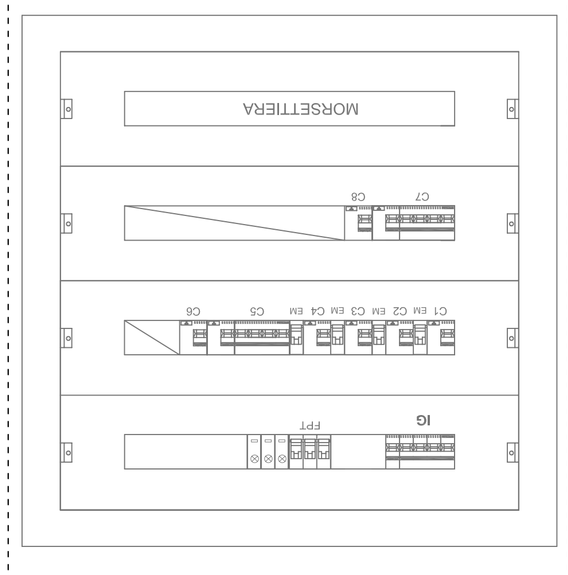

PARTICOLARE QUADRO ELETTRICO PRIMO PIANO

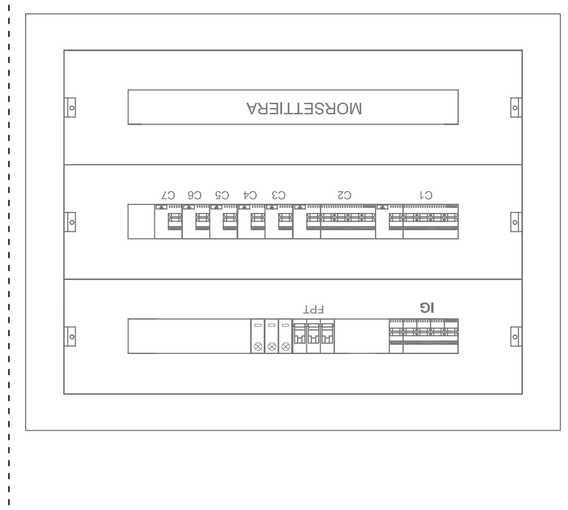

PARTICOLARE QUADRO ELETTRICO BAR

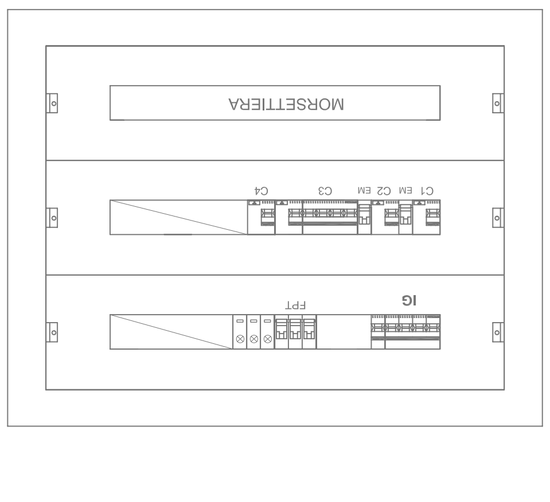

PARTICOLARE QUADRO ELETTRICO PIANO INTERRATO