



1 PIANTA CARPENTERIA  
1:50

1 PIANTA FONDAZIONE  
1:50

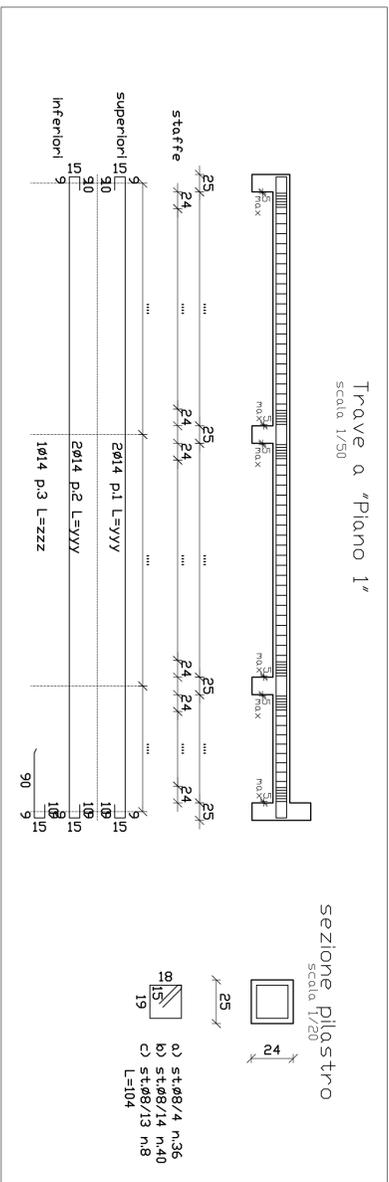

1 TRAVE DI COPERTURA ARMATURA TIPICA  
1:50

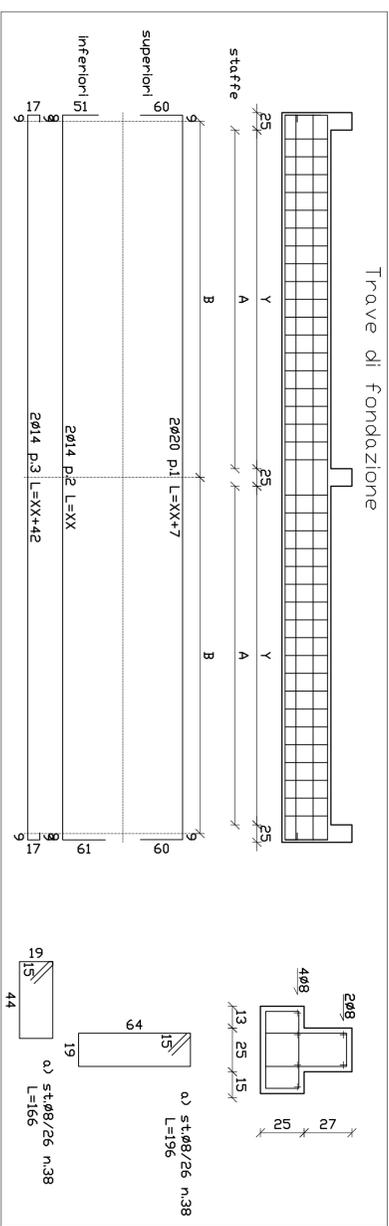

1 TRAVE DI FONDAZIONE ARMATURA TIPICA  
1:50

NOTE:  
1. IN CASO DI EVENTUALE MODIFICA TRA OPERE, PREVIA E  
VERIFICATA DAL TECNICO RESPONSABILE DELLA PROGETTAZIONE  
2. TUTTE LE MISURE SONO IN CENTIMETRI E DEVONO ESSERE  
VERIFICATE DAL TECNICO RESPONSABILE DELLA PROGETTAZIONE  
3. LE DIMENSIONI DELLE OPERE DEVONO ESSERE  
APPROFONDITE DA OPERE DI OFFICINA E IN CAMBIO APPROVATE DALLA  
DIREZIONE LAVORI.

**PRESCRIZIONI MATERIALI**  
Acciaio in barre B450C  
PER MAGRONI E SOTTOFONDAZIONI C12/15  
FONDAZIONI e PARETI C25/30  
ELEVAZIONE GETTI COMPLETAMENTO C25/30

MILANO  
CENTRO SPORTIVO  
XXV APRILE

PROGETTO  
REALIZZAZIONE DI UN  
NUOVO SPOGLIATOIO  
PROGETTO ESECUTIVO



**SHESA**  
ARCHITETTURA - DESIGN - MULTIMEDIA  
Arch. Hernando Suarez, Arch. Stefano Suarez  
Arch. Eloy Suarez, Arch. Andrea Sili, Scavelli

TITOLO  
ELABORATI STRUTTURALI  
GUARDIOLOA

DATA 19-10-2013  
SCALA 1:50  
REVISIONE 01

TAVOLA  
MSE-3-2001