



LEGENDA:  
 AMBIENTE Nome Ambiente  
 [ ] Numero Ambiente

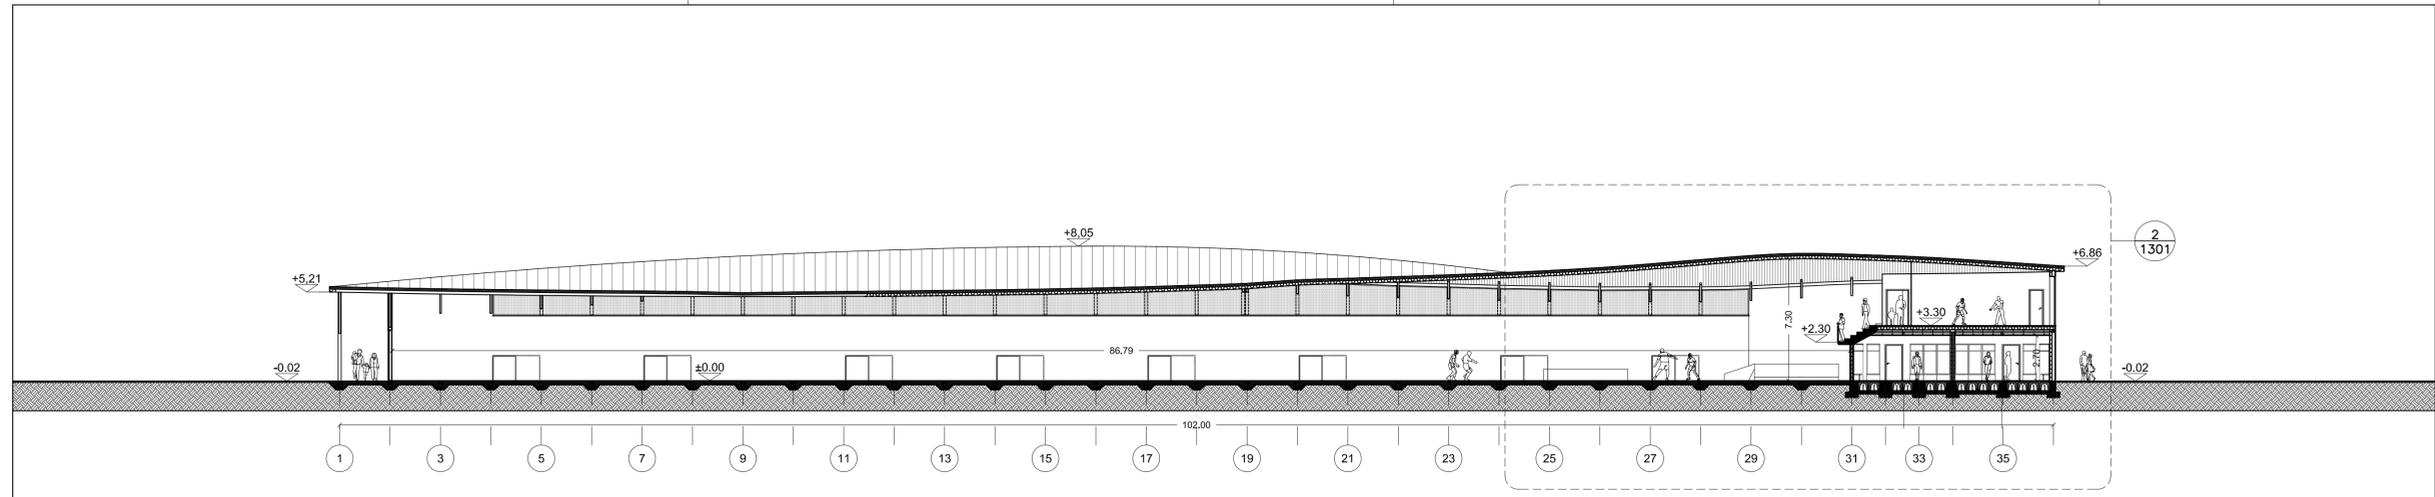

1 SEZIONE A-A'  
 1301 1:200

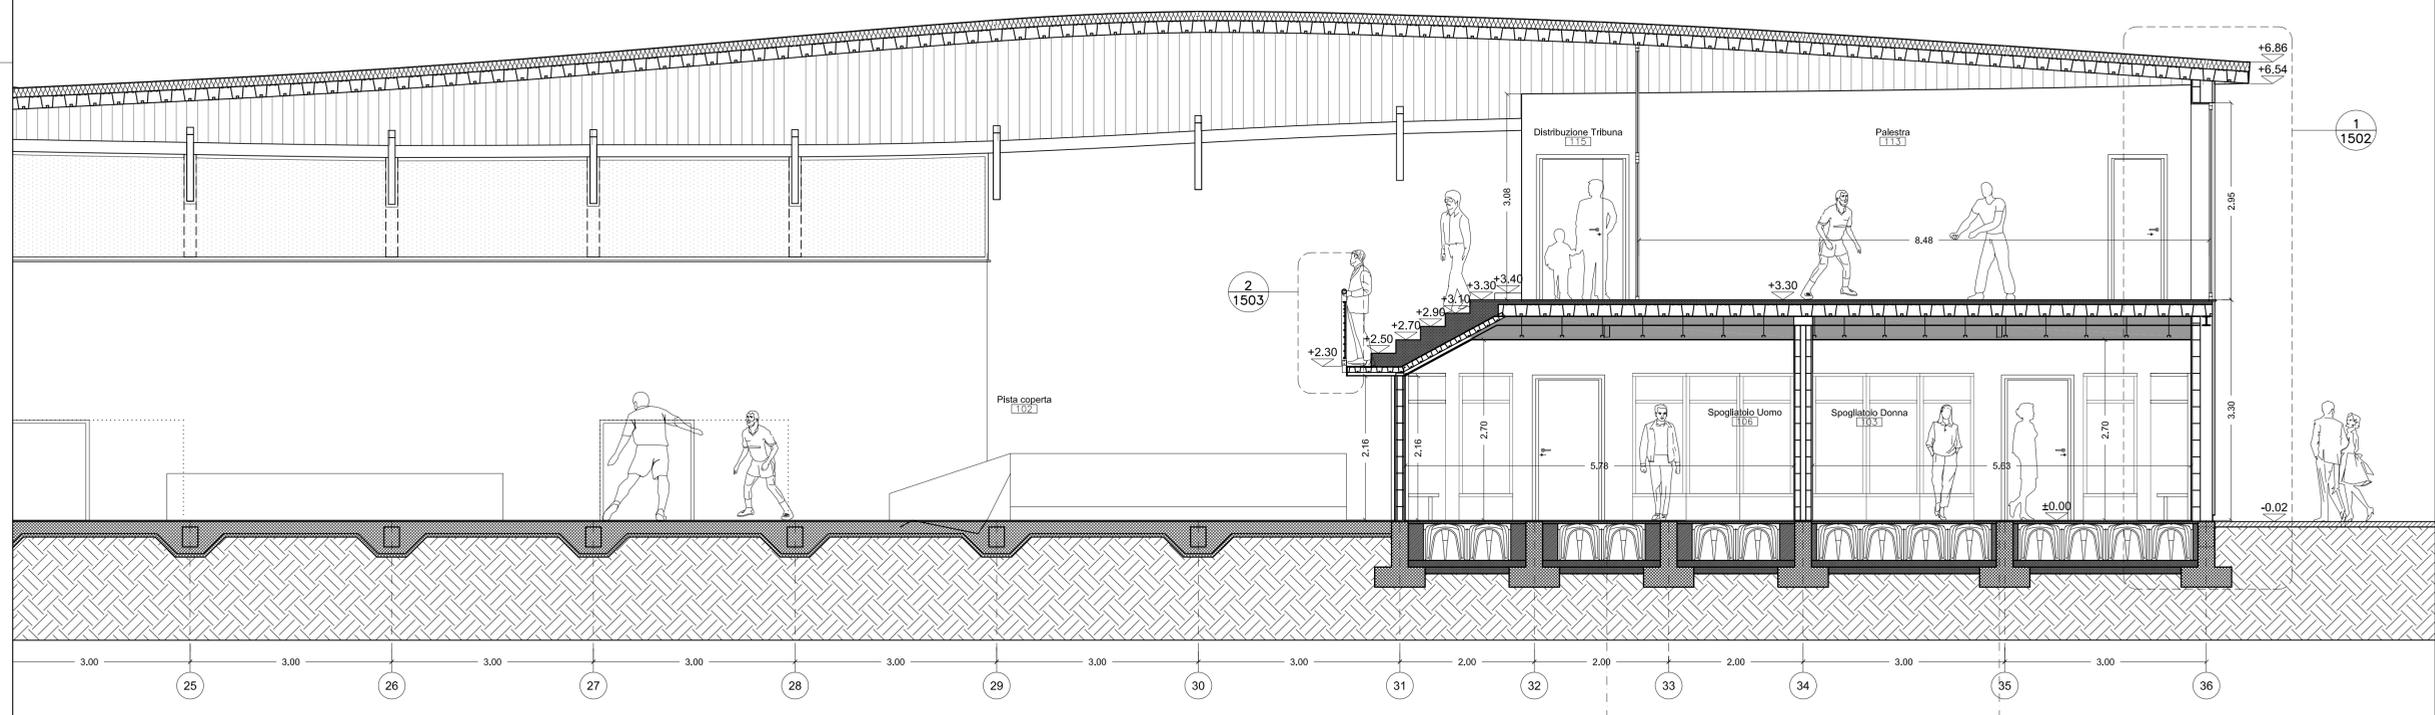

2 SEZIONE A-A' - Stralcio Sud  
 1301 1:50

NOTE:  
 1. PER QUANTO RIGUARDA LE PARTI STRUTTURALI PRESENTI NEL PRESENTE ELABORATO FARE RIFERIMENTO ALLE RELATIVE TAVOLE DI PROGETTO STRUTTURALE.  
 2. IN CASO DI EVENTUALE INCOERENZA TRA DISEGNI, PREVALE IL DISEGNO DI DETTAGLIO IN SCALA MAGGIORE.  
 3. TUTTE LE MISURE, SUI DISEGNI E IN CANTIERE, DEVONO ESSERE VERIFICATE DALL'IMPRESA APPALTATRICE PRIMA DELL'ESECUZIONE.  
 4. PRIMA DELLA REALIZZAZIONE TUTTI GLI ELABORATI DEVONO ESSERE AFFIANCATI DA DISEGNI DI OFFICINA E DI CANTIERE APPROVATI DALLA DIREZIONE LAVORI.

MILANO  
 CENTRO SPORTIVO  
 XXV APRILE

PROGETTO  
 REALIZZAZIONE DI UNA  
 PISTA COPERTA CON  
 TRIBUNA

PROGETTO ESECUTIVO



**SHESA**  
 ARCHITETTURA - DESIGN - MULTIMEDIA  
 Arch. Hernando Suarez, Arch. Stefano Suarez  
 Arch. Eloy Suarez, Arch. Andrea Sili Segvalli

TITOLO  
 SEZIONE A-A'

DATA 29-07-2011 SCALA Varie REVISIONE 18-05-2012

TAVOLA  
 MAE-1-1301 R02

