



S28
Porta scorrevole in PVC
280 x 150
N. 8

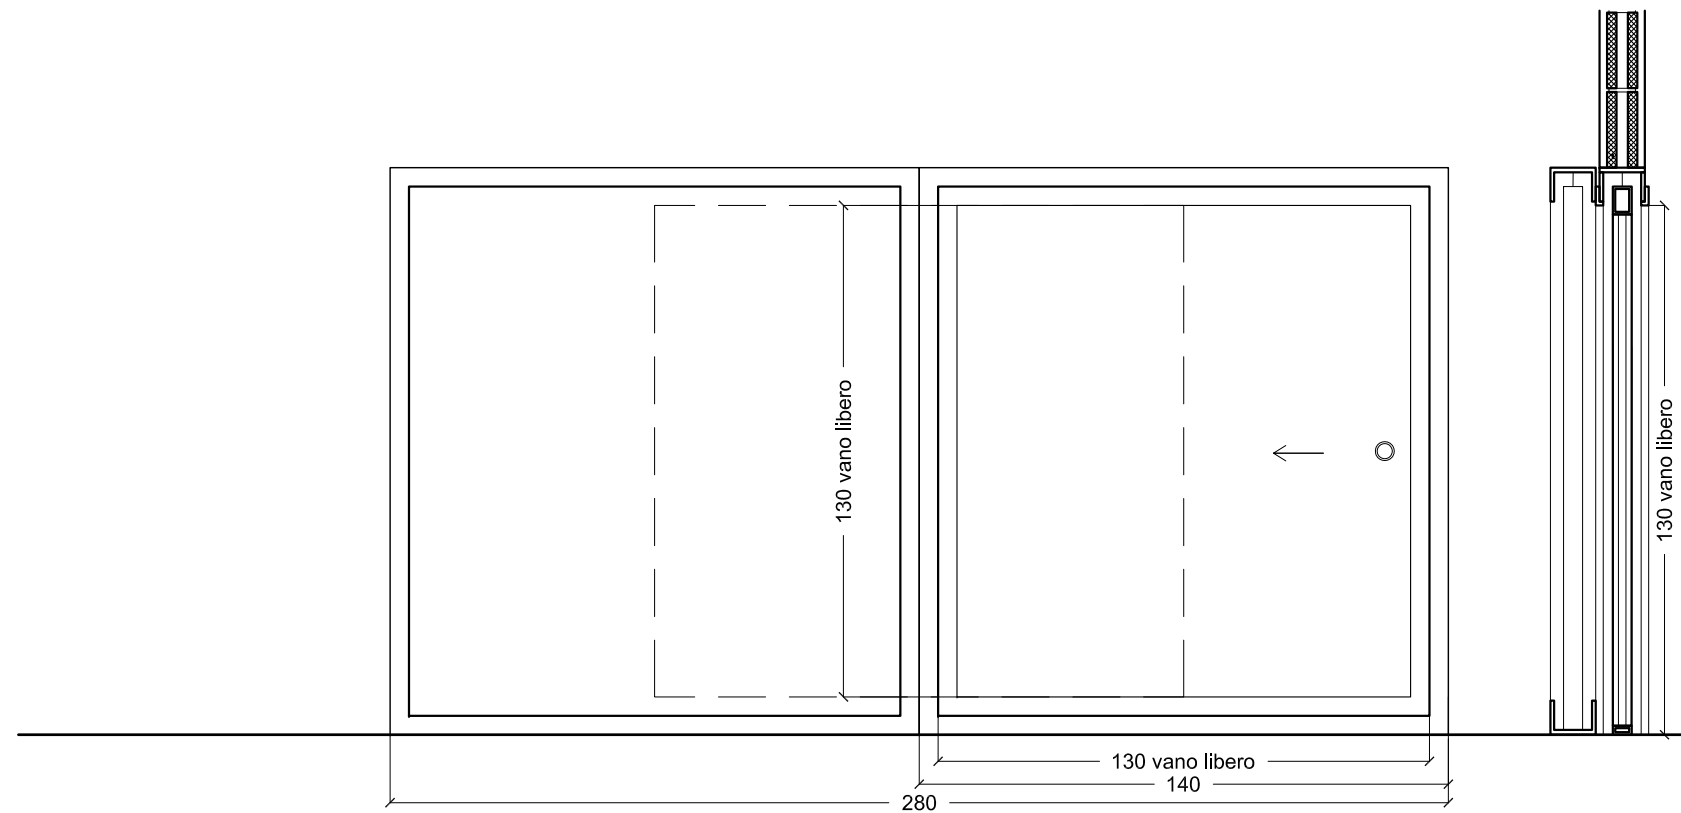

CENTRO SPORTIVO XXV APRILE
REALIZZAZIONE DI UNA
PISTA COPERTA

PROGETTO ESECUTIVO
ABACO PORTE SCORREVOLI (scala 1:20)

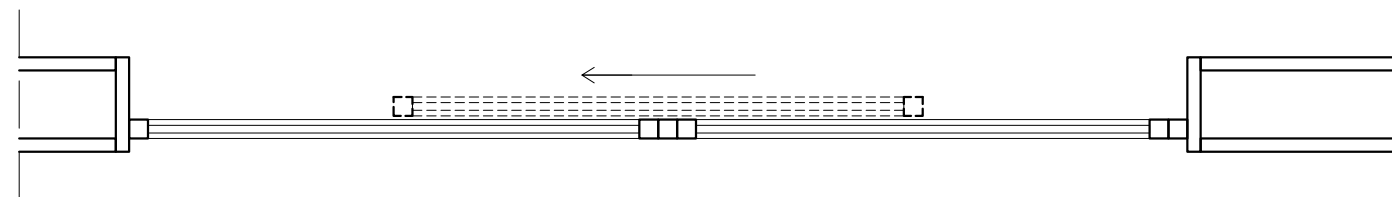

MAE-1-1603b R02

MI-XXV 14.02.2012