


1 PLANIMETRIA GENERALE
1001 1:1.000



2 PLANIMETRIA GENERALE
1001 1:400

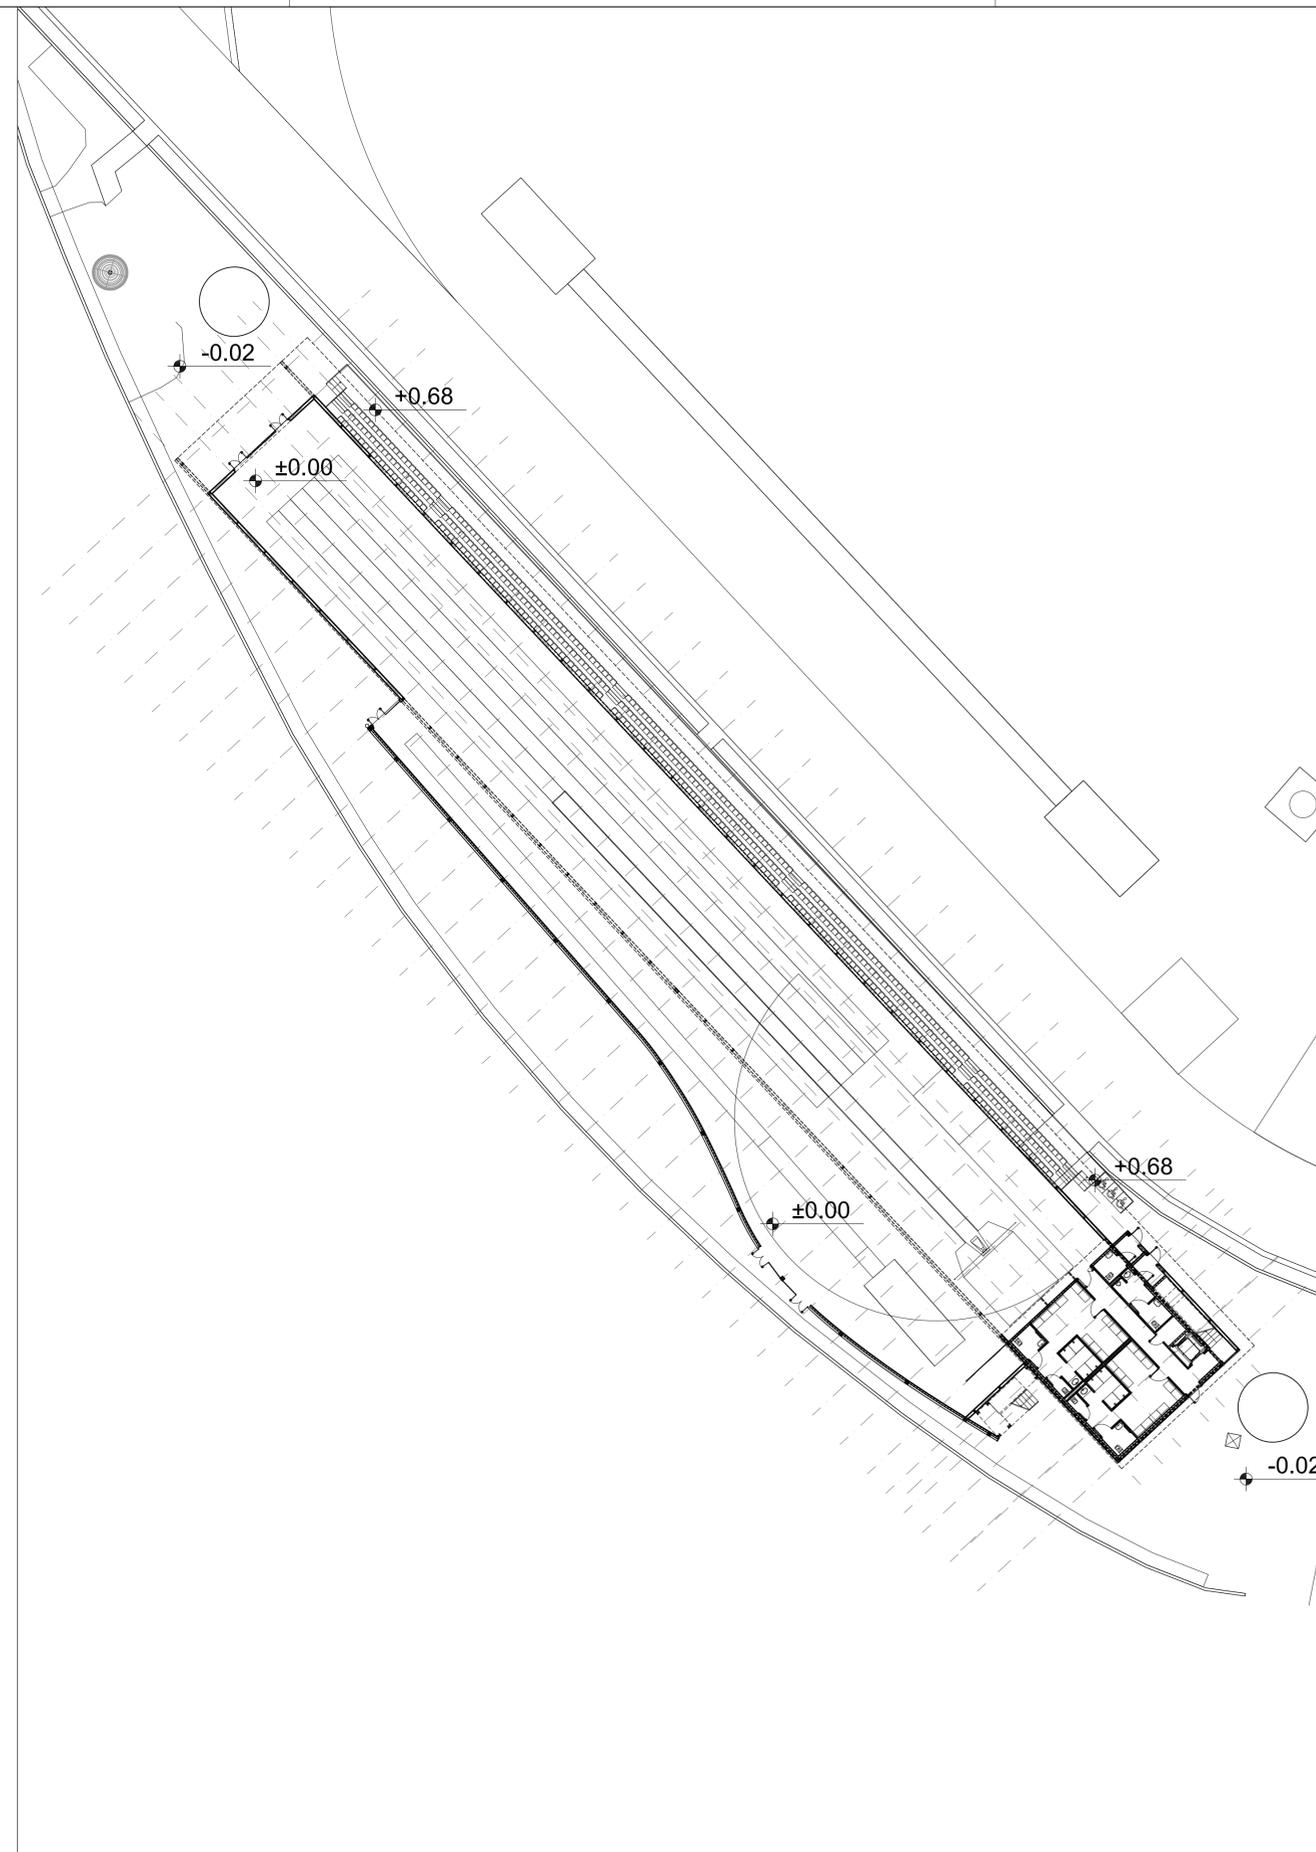

MILANO
CENTRO SPORTIVO
XXV APRILE
PROGETTO
REALIZZAZIONE DI UNA
PISTA COPERTA CON
TRIBUNA
PROGETTO ESECUTIVO



SHESA
ARCHITETTURA - DESIGN - MULTIMEDIA
Arch. Hernando Suarez, Arch. Stefano Suarez,
Arch. Eloy Suarez, Arch. Andrea Scavallini

TITOLO
PLANIMETRIA GENERALE

DATA 29-07-2011 SCALA varie REVISIONE 18-05-2012

TAVOLA
MAE-1-1001 R02

