


# SCHEMA SISTEMA DOMOTICO GEWISS

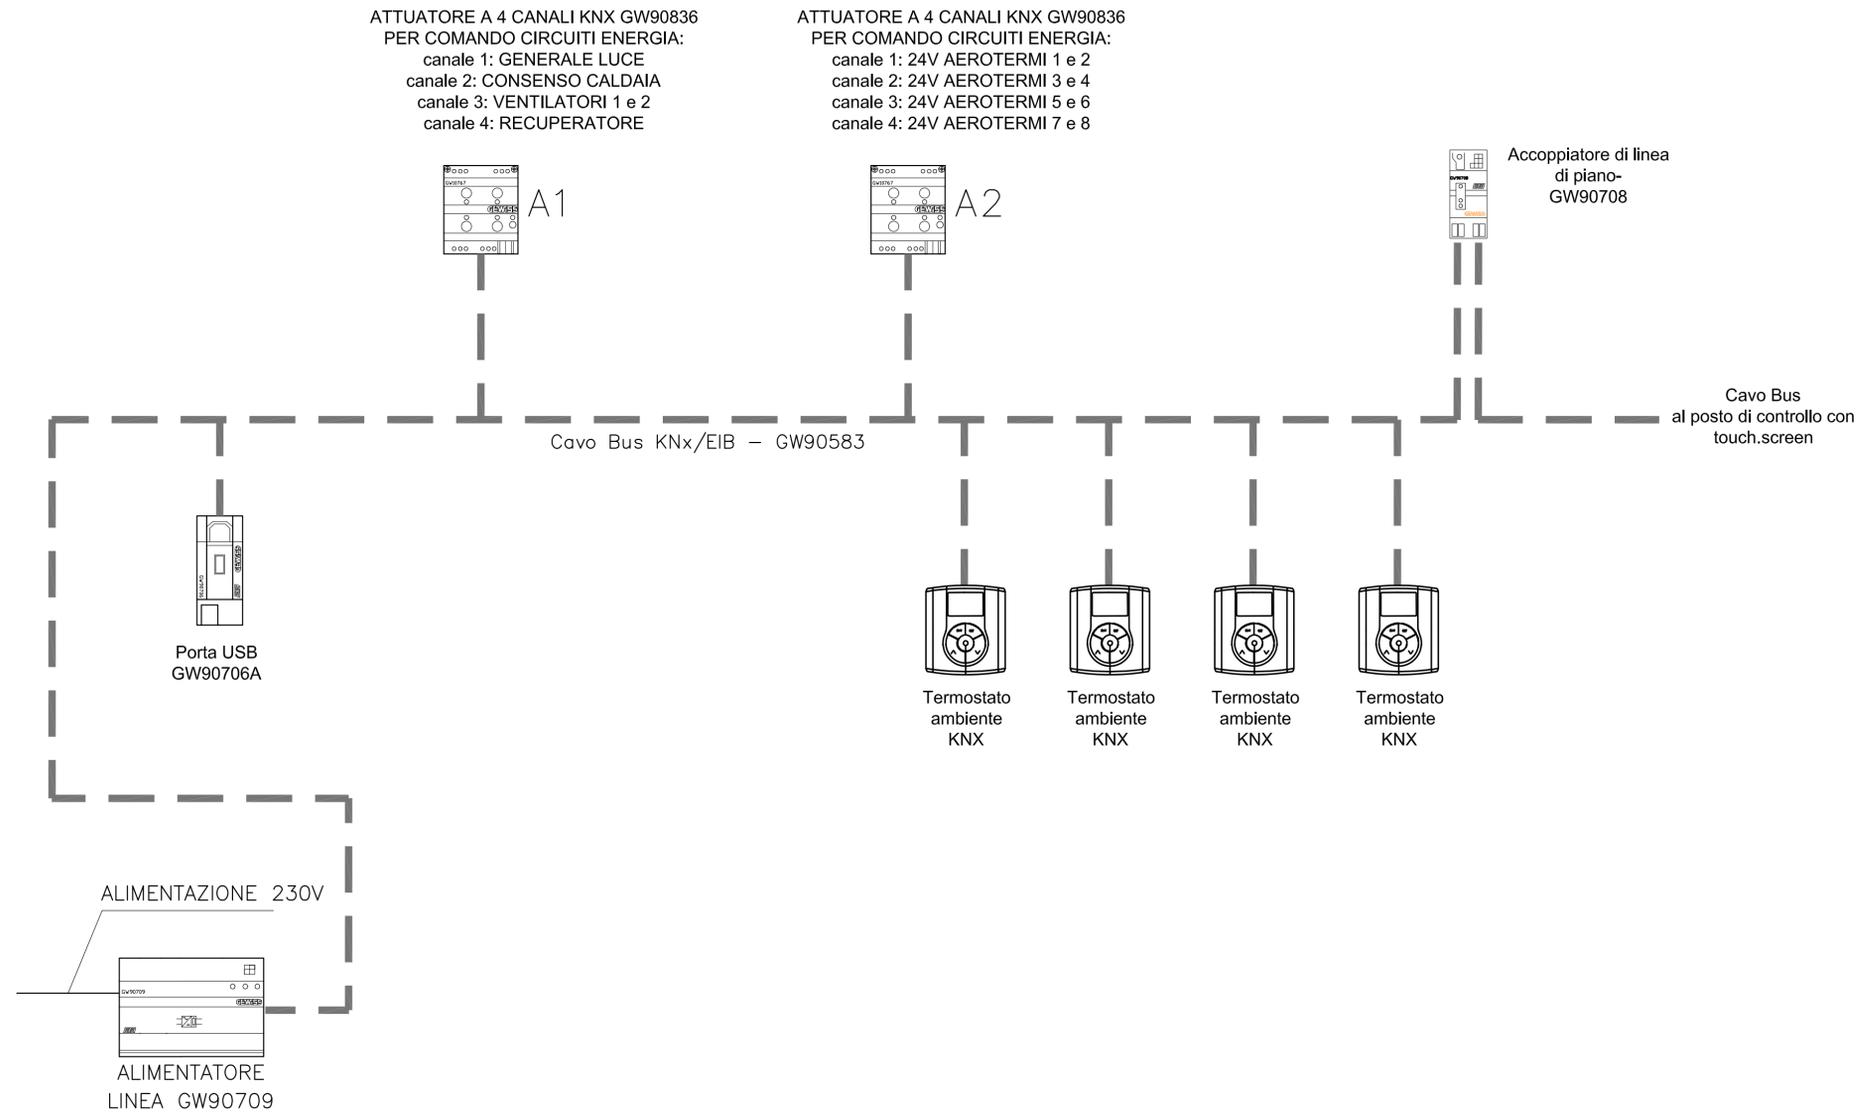

SCHEMA FUNZIONALE  
scala -:-



MILANO

CENTRO SPORTIVO  
XXV APRILE

PROGETTO  
REALIZZAZIONE DI UNA  
PISTA COPERTA CON  
TRIBUNA

PROGETTO ESECUTIVO



**SHESA**  
ARCHITETTURA - DESIGN - MULTIMEDIA  
Arch. Hernando Suarez, Arch. Stefano Suarez  
Arch. Eloy Suarez, Arch. Andrea Sili Scavalli

IMPIANTI  
Ing. Mario Semproni  
ARCHITETTO  
ELOY ALBERTO  
SUAREZ LUJGO  
N° 12493  
SEZ. "A"  
ORDINE DEGLI ARCHITETTI

TITOLO  
IMPIANTI ELETTRICI  
IMPIANTO GESTIONE DOMOTICA  
SCHEMA FUNZIONALE

DATA	SCALA	REVISIONE
01-08-2011	1:200	0

TAVOLA  
MIE-1-E301