




3 SEZIONE TRASVERSALE TIPO  
1:50

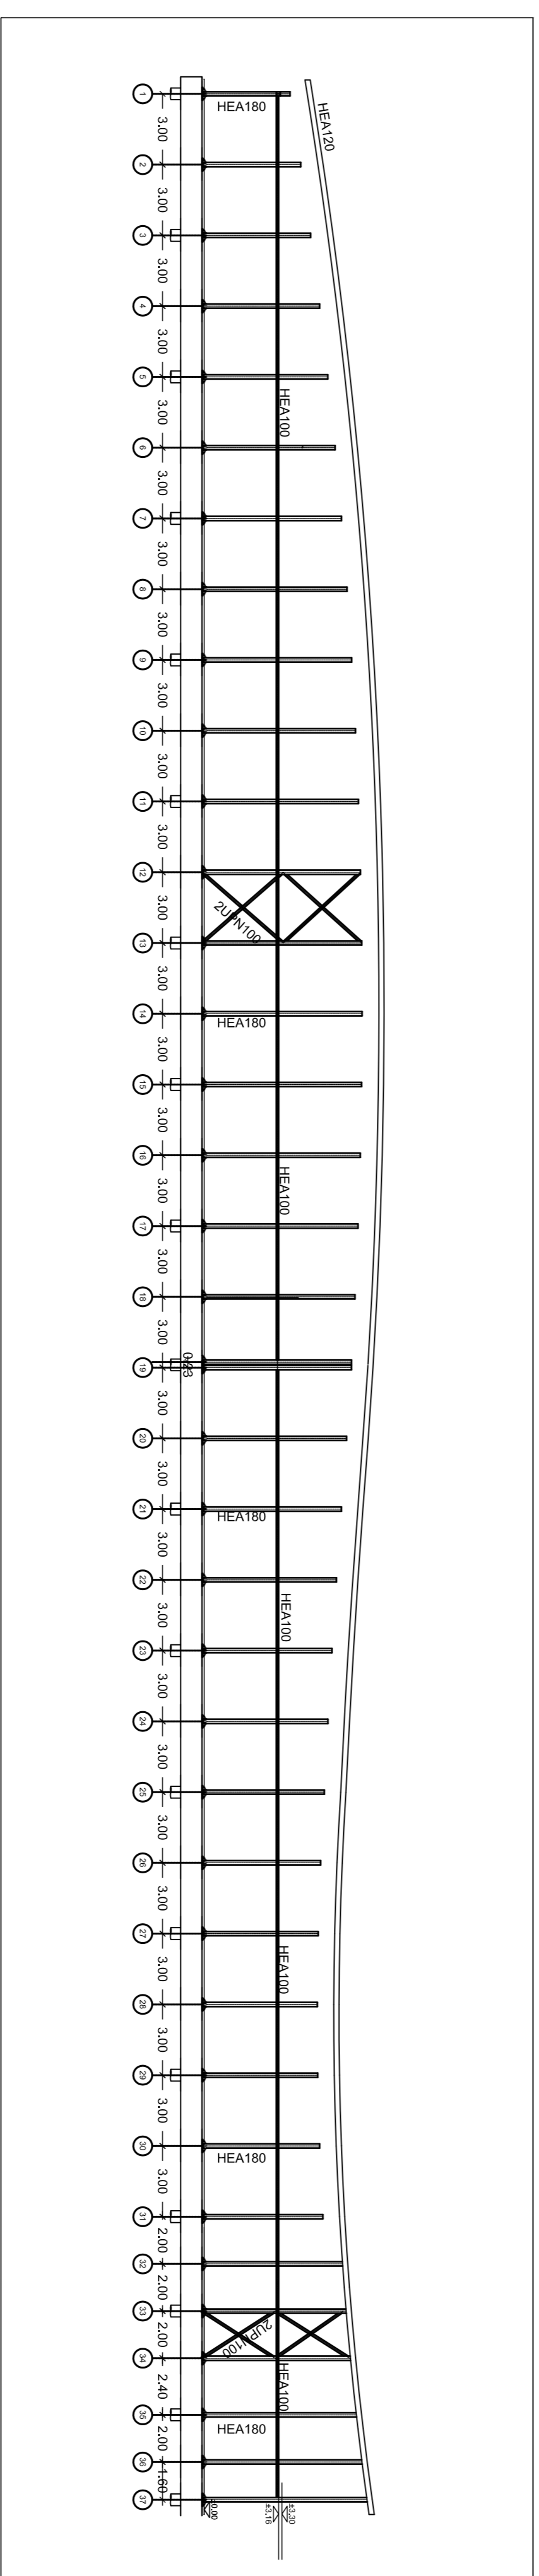

2 SEZIONE LONGITUDINALE PICCHETTO D  
1:200

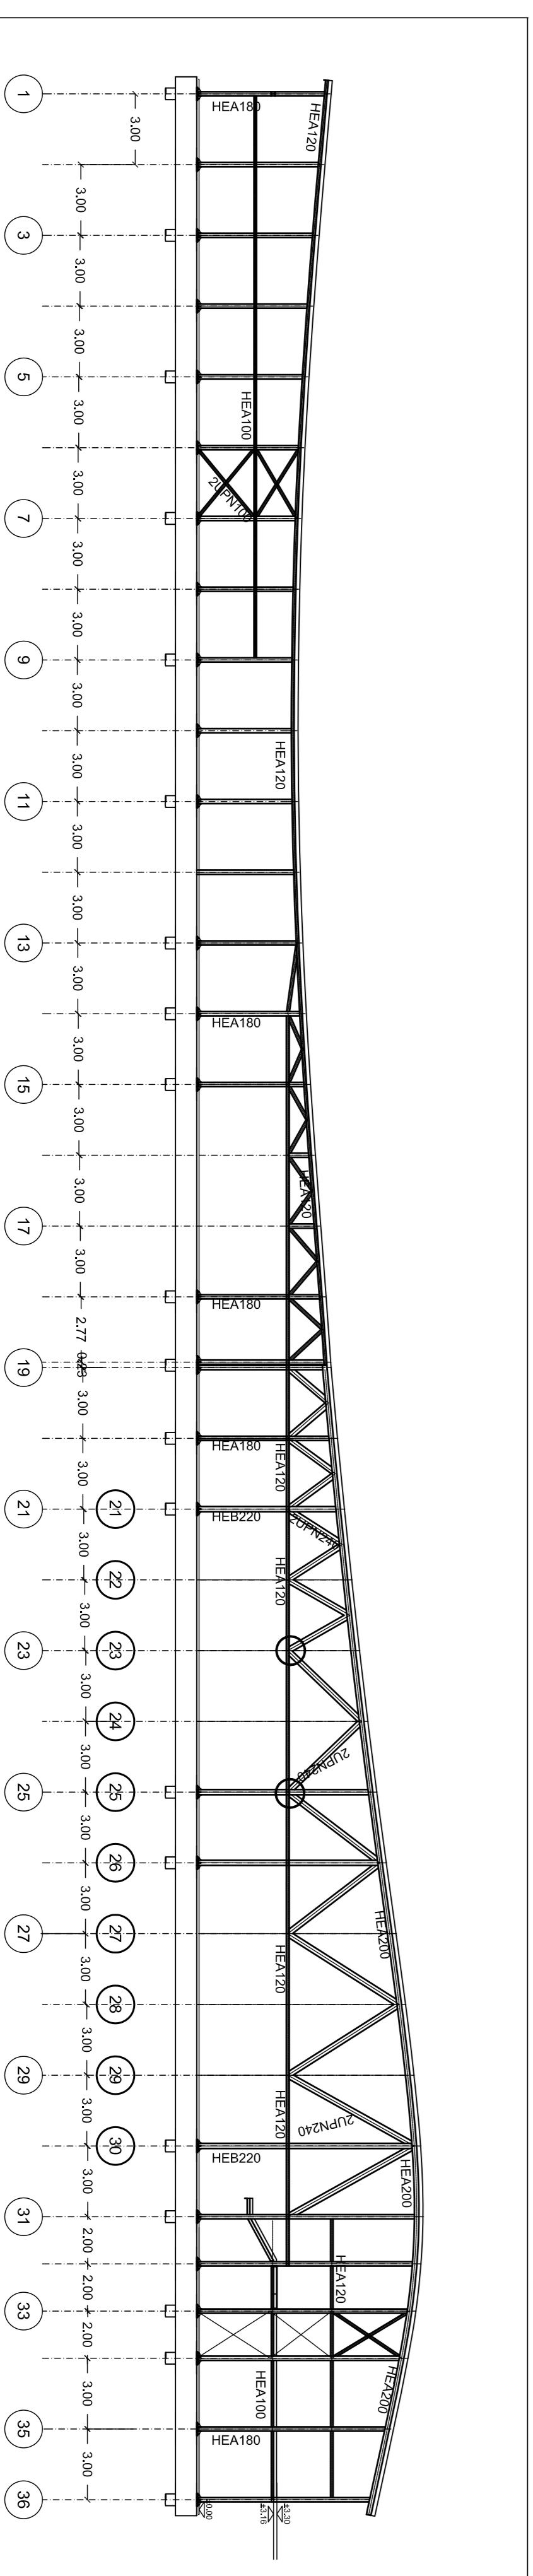

1 SEZIONE LONGITUDINALE PICCHETTO A  
1:200

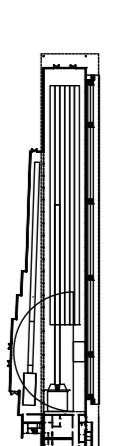

PRESCRIZIONI MATERIALI

Acciaio in barre B450C  
PER MAGRONI E SOTTOFONDAMENTI C12/15  
FONDAMENTI e PAREI C25/30  
ELEVAZIONE, GETTI COMPLETAMENTO C25/30  
Acciaio da carpenteria S355  
BULLONI I0,5

MILANO

CENTRO SPORTIVO  
XXV APRILE

PROGETTO  
REALIZZAZIONE DI UNA  
PISTA COPERTA CON  
TRIBUNA  
PROGETTO ESECUTIVO



**SHEESA**  
ARCHITETTURA - DESIGN - MULTIMEDIA  
Arch. Heri  
Arch. Elvy

TITOLO  
ELAB SEZIC  
SEZ. "A"

DATA 29-07-2011  
SCALA 1:200  
REVISIONE

TAVOLA

MSE-1-1302 -b