




2 NODO A  
1:20

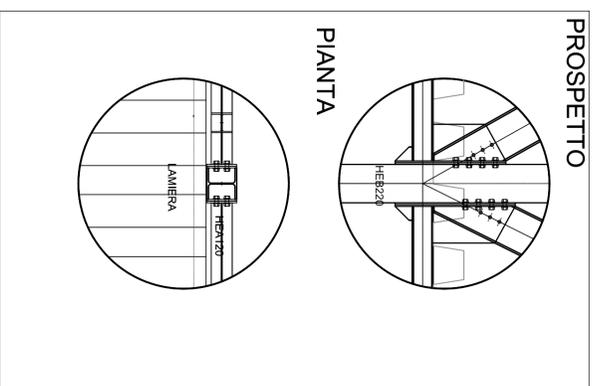

3 NODO B  
1:20

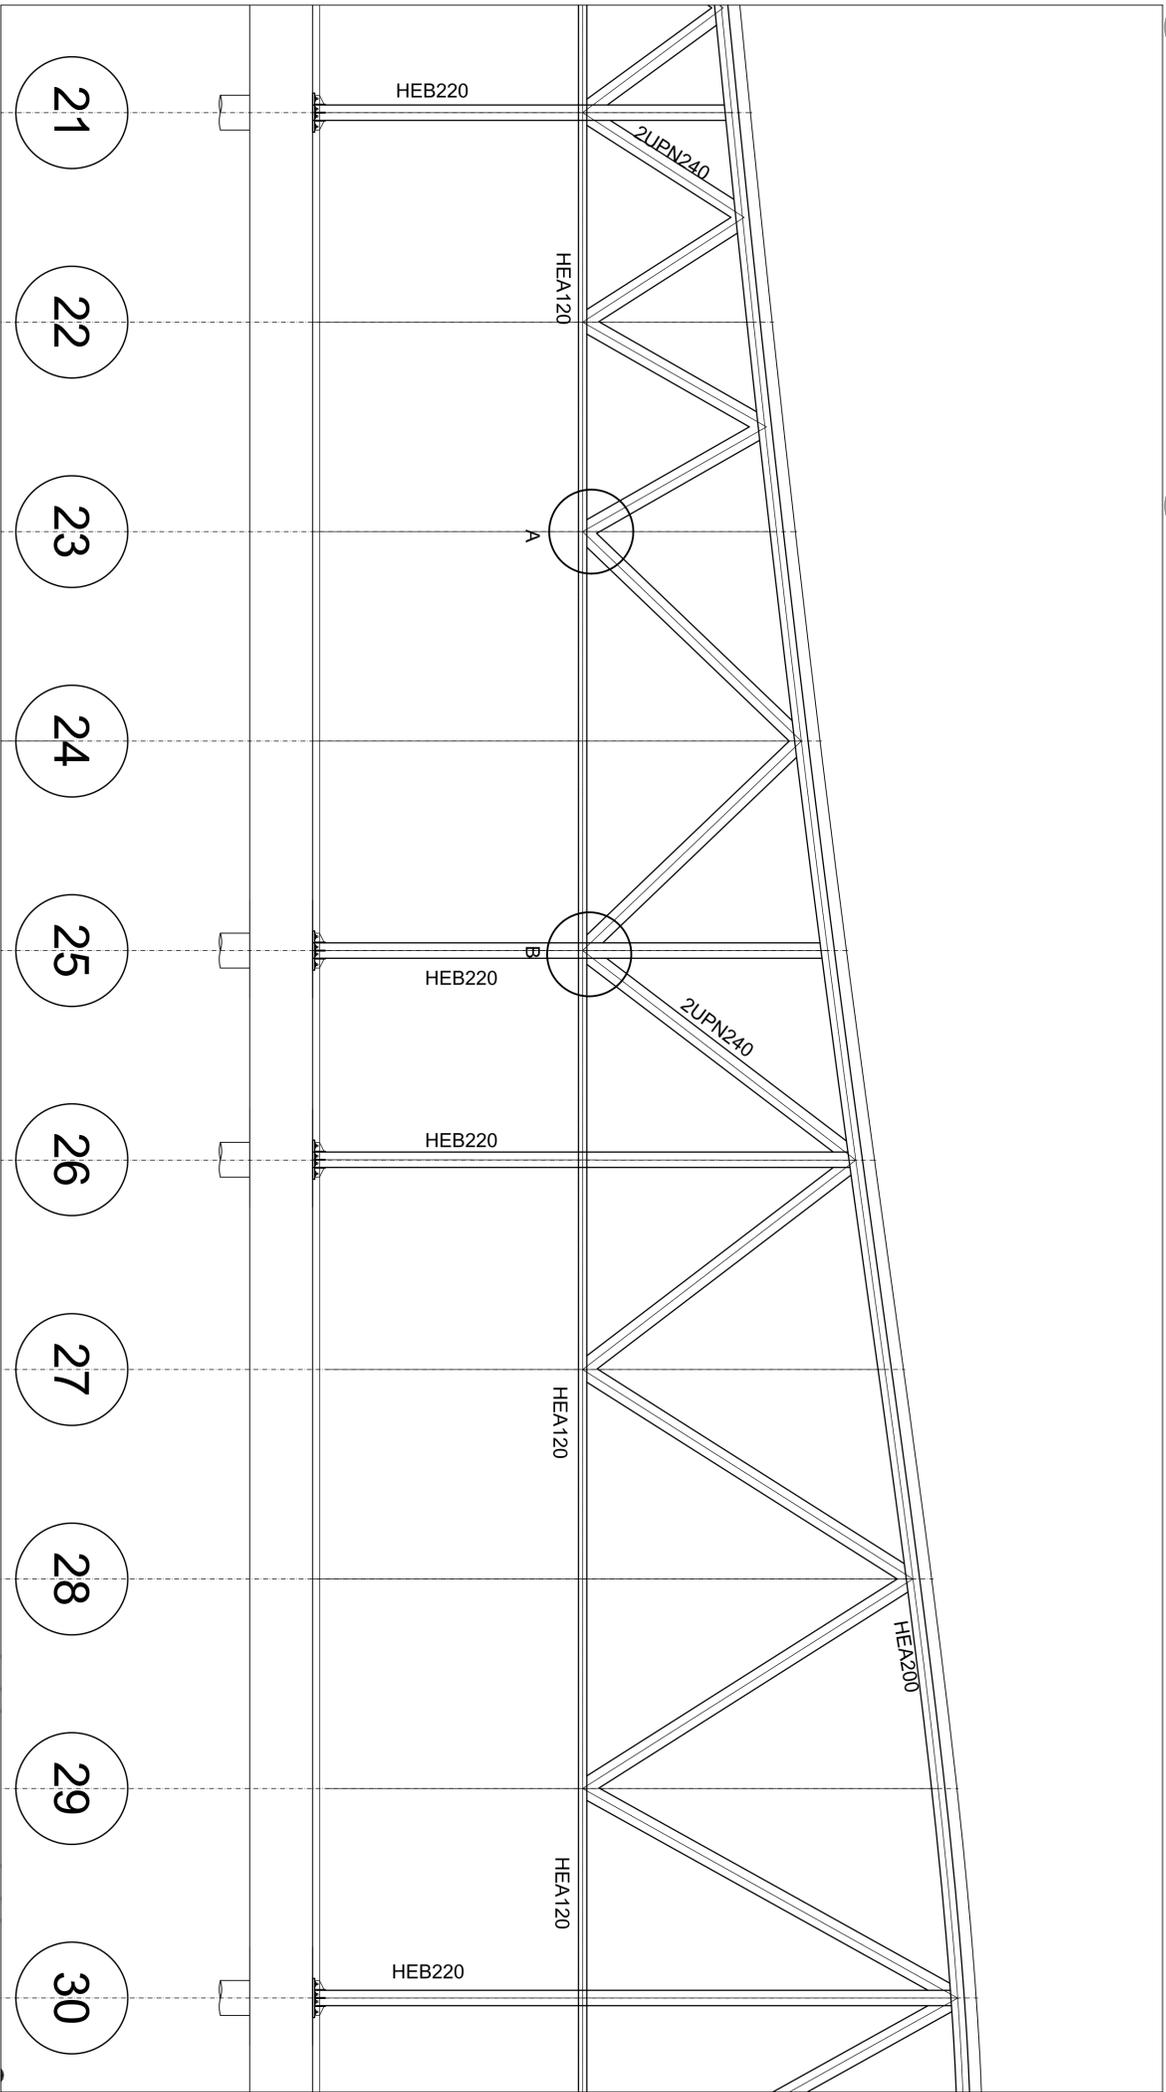

1 TRAVE RETICOLARE  
1:50

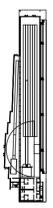

**PRESCRIZIONI MATERIALI**

Acciaio in barre B450C  
PER MAGRONI E SOTTOFONDAMENTI C12/15  
FONDAMENTI e PARETI C25/30  
ELEVAZIONE, GETTI COMPLETAMENTO C25/30  
Acciaio da Correntino S355  
BULLONI I0,9

MILANO

CENTRO SPORTIVO  
XXV APRILE

PROGETTO  
REALIZZAZIONE DI UNA  
PISTA COPERTA CON  
TRIBUNA  
PROGETTO ESECUTIVO



**SHESA**  
ARCHITETTURA - DESIGN - MULTIMEDIA  
Arch. Hernando Sampedro, Arch. Stefano Suarez  
Arch. Eloy Suarez, Arch. Alfredo Bell, Scavelli

TITOLO  
ELABORATI STRUTTURALI  
DETTAGLIO  
TRAVE RETICOLARE

DATA 29-07-2011  
SCALA 1:50-20  
REVISIONE

TAVOLA  
MSE-1-1400