



HEA120


PIANTA QUOTA 0.00

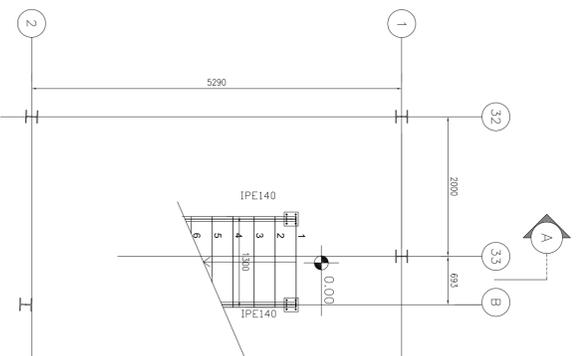

PIANTA QUOTA 3.30

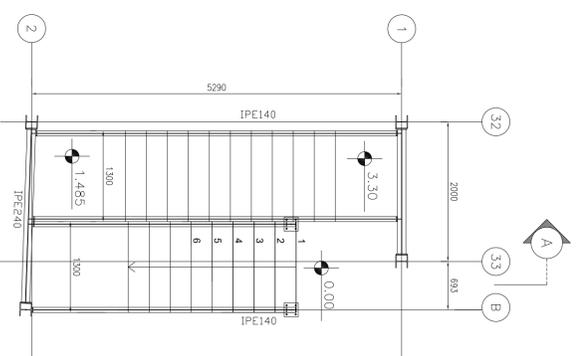


SEZIONE A-A

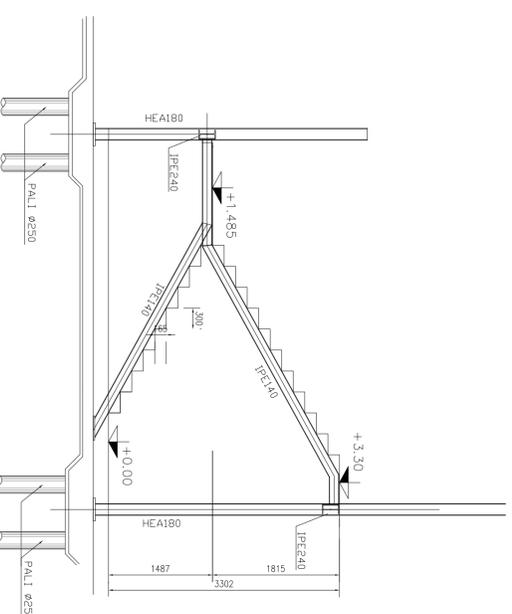


1 SCALA 1  
1:50

PIANTA QUOTA 3.30

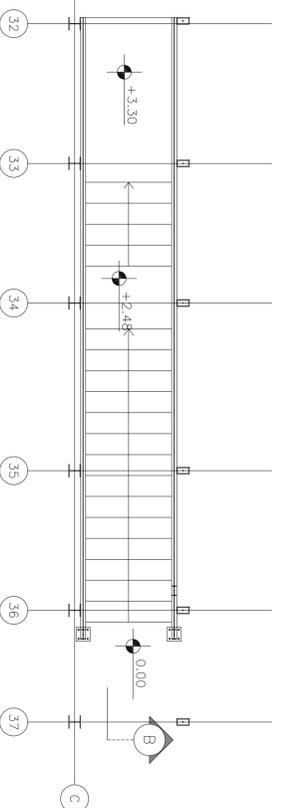

SEZIONE B-B

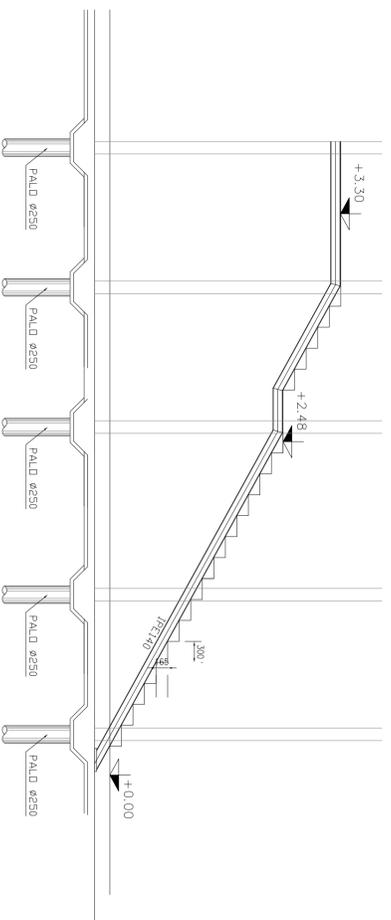

2 SCALA 2  
1:50



PRESCRIZIONI MATERIALI

Acciaio in barre B450C  
 PER MAGRONI E SOTTOFONDAZIONI C12/15  
 FONDAZIONI e PARETI C25/30  
 ELEVAZIONI GETTI COMPLETAMENTO C25/30  
 Acciaio da carpenteria S355  
 BULONI 10,9

MILANO

CENTRO SPORTIVO  
XXV APRILE

PROGETTO  
 REALIZZAZIONE DI UNA  
 PISTA COPERTA CON  
 TRIBUNA  
 PROGETTO ESECUTIVO



ARCHITETTURA - DESIGN - MULTIMEDIA  
 Arch. Stefano Suarez, Arch. Stefano Suarez  
 Arch. Silvio Silezzi, Arch. Andrea Silli, Scavilli

ELABORATI STRUTTURALI  
 SCALE

DATA 29-07-2011  
 SCALA 1:50  
 REVISIONE

TAVOLA MSE-1-1501