


1 CARPENTERIA TRIBUNA  
1:50

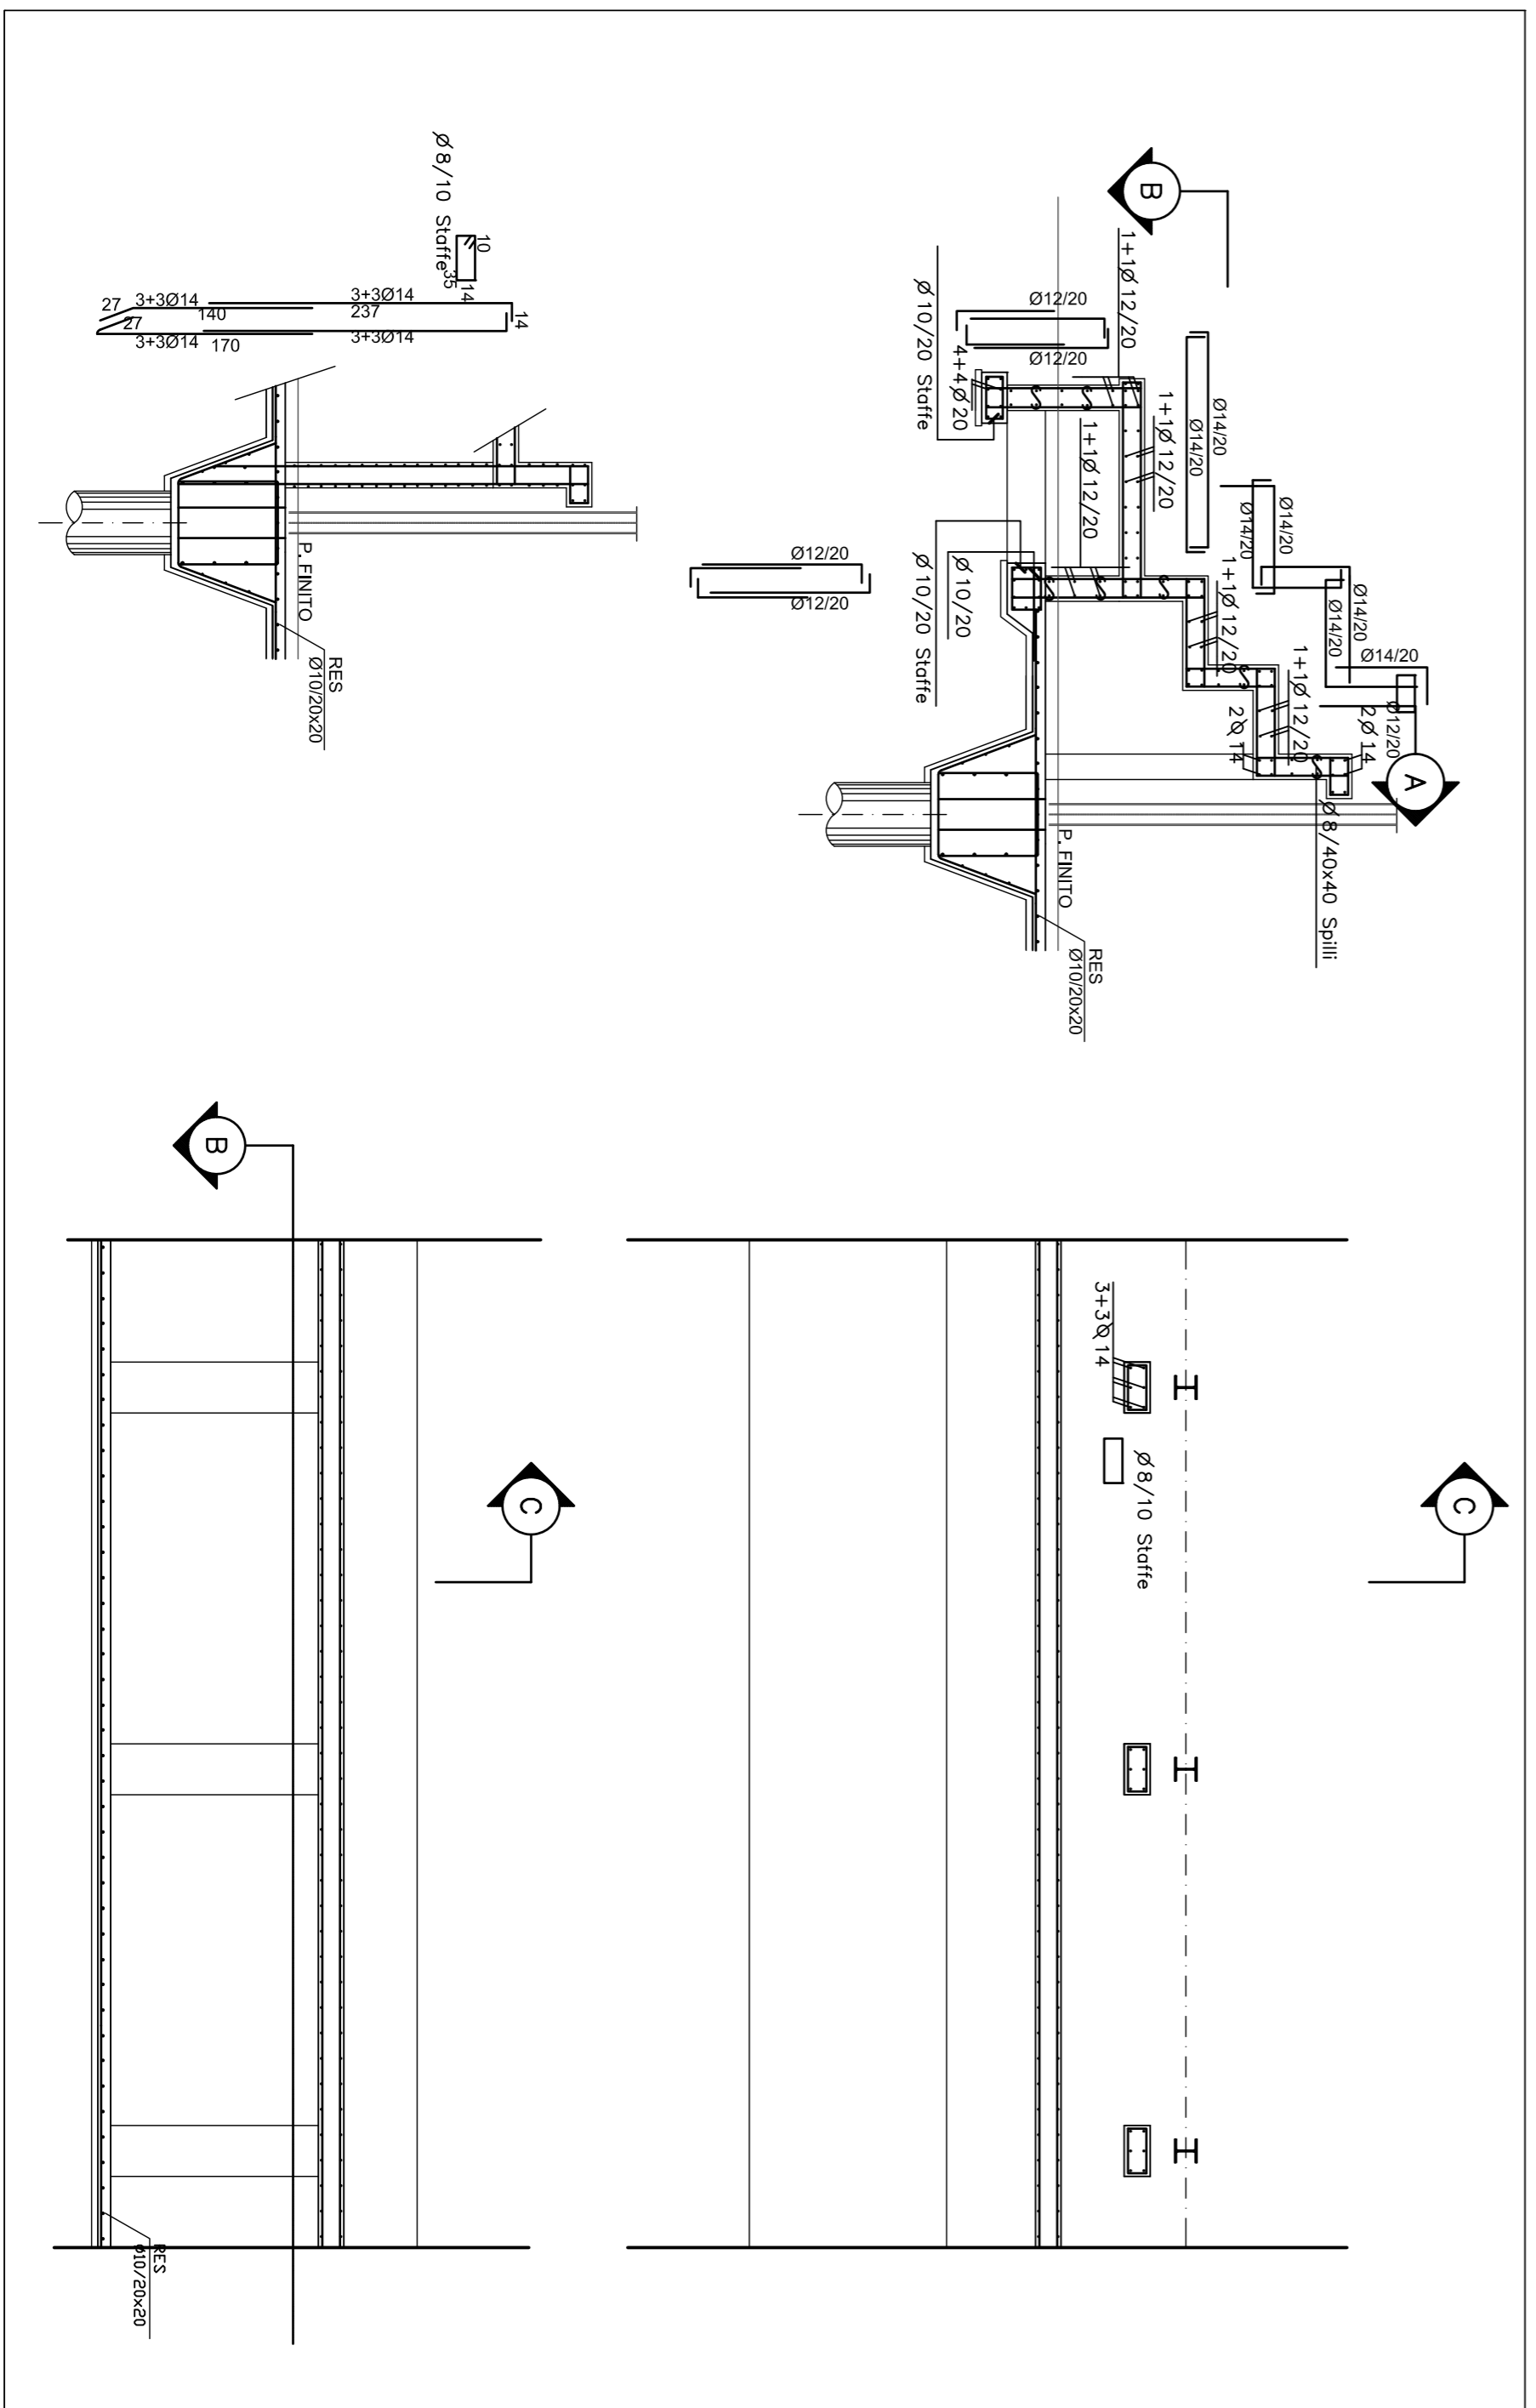

2 ARMATURA TRIBUNA  
1:50

PRESCRIZIONI MATERIALI

Acciaio in barre B450C  
PER MAGRONE E SOTTOFONDAZIONI C12/15  
FONDAZIONI E PAREI C25/30  
ELEVAZIONE, GETTI COMPLETAMENTO C25/30  
Acciaio da Carpenteria S355  
BULLONI I0,9

MILANO

CENTRO SPORTIVO  
XXV APRILE

PROGETTO  
REALIZZAZIONE DI UNA  
PISTA COPERTA CON  
TRIBUNA  
PROGETTO ESECUTIVO



**SHEESA**  
ARCHITETTURA - DESIGN - MULTIMEDIA  
Arch. Ferruccio Simperi, Arch. Stefano Sioraz  
Arch. Eloy Suarez, Arch. Alfredo Belli, Scavelli

TITOLO  
ELABORATI STRUTTURALI  
DETTAGLIO TRIBUNA ESTERNA  
TRIBUNA

DATA 29-07-2011  
SCALA 1:50-20  
REVISIONE

TAVOLA  
MSE-1-1502