




1 ARMATURA PALI
1:20/50

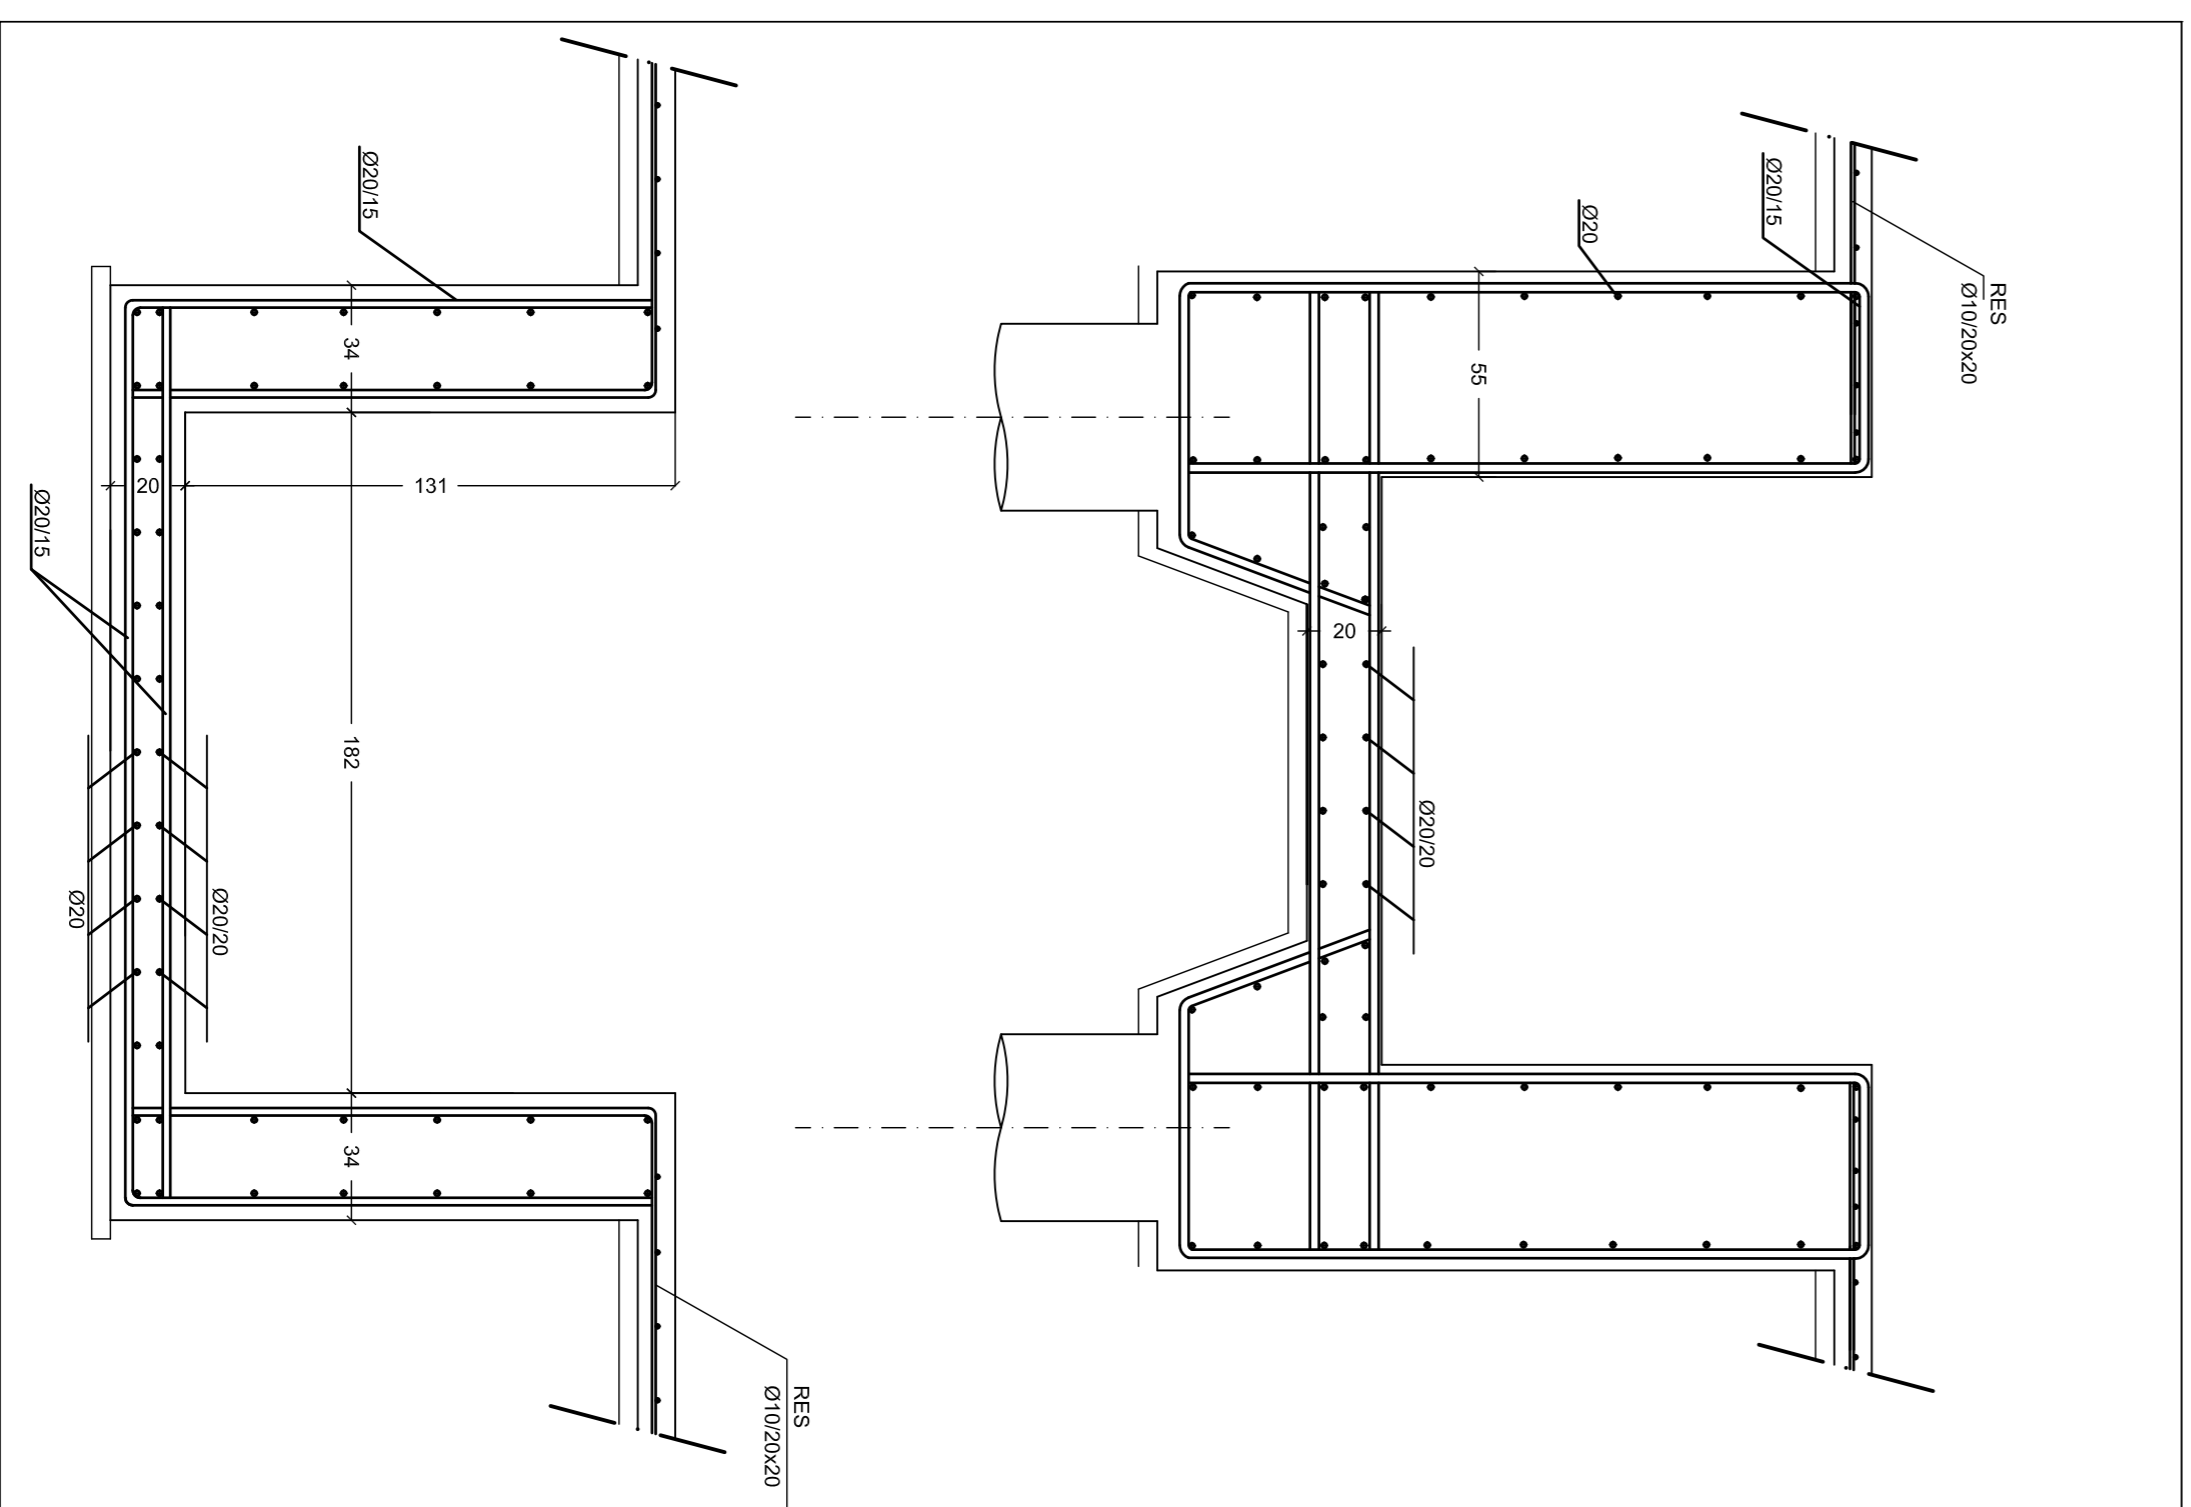


2 ASCENSORE
1:20

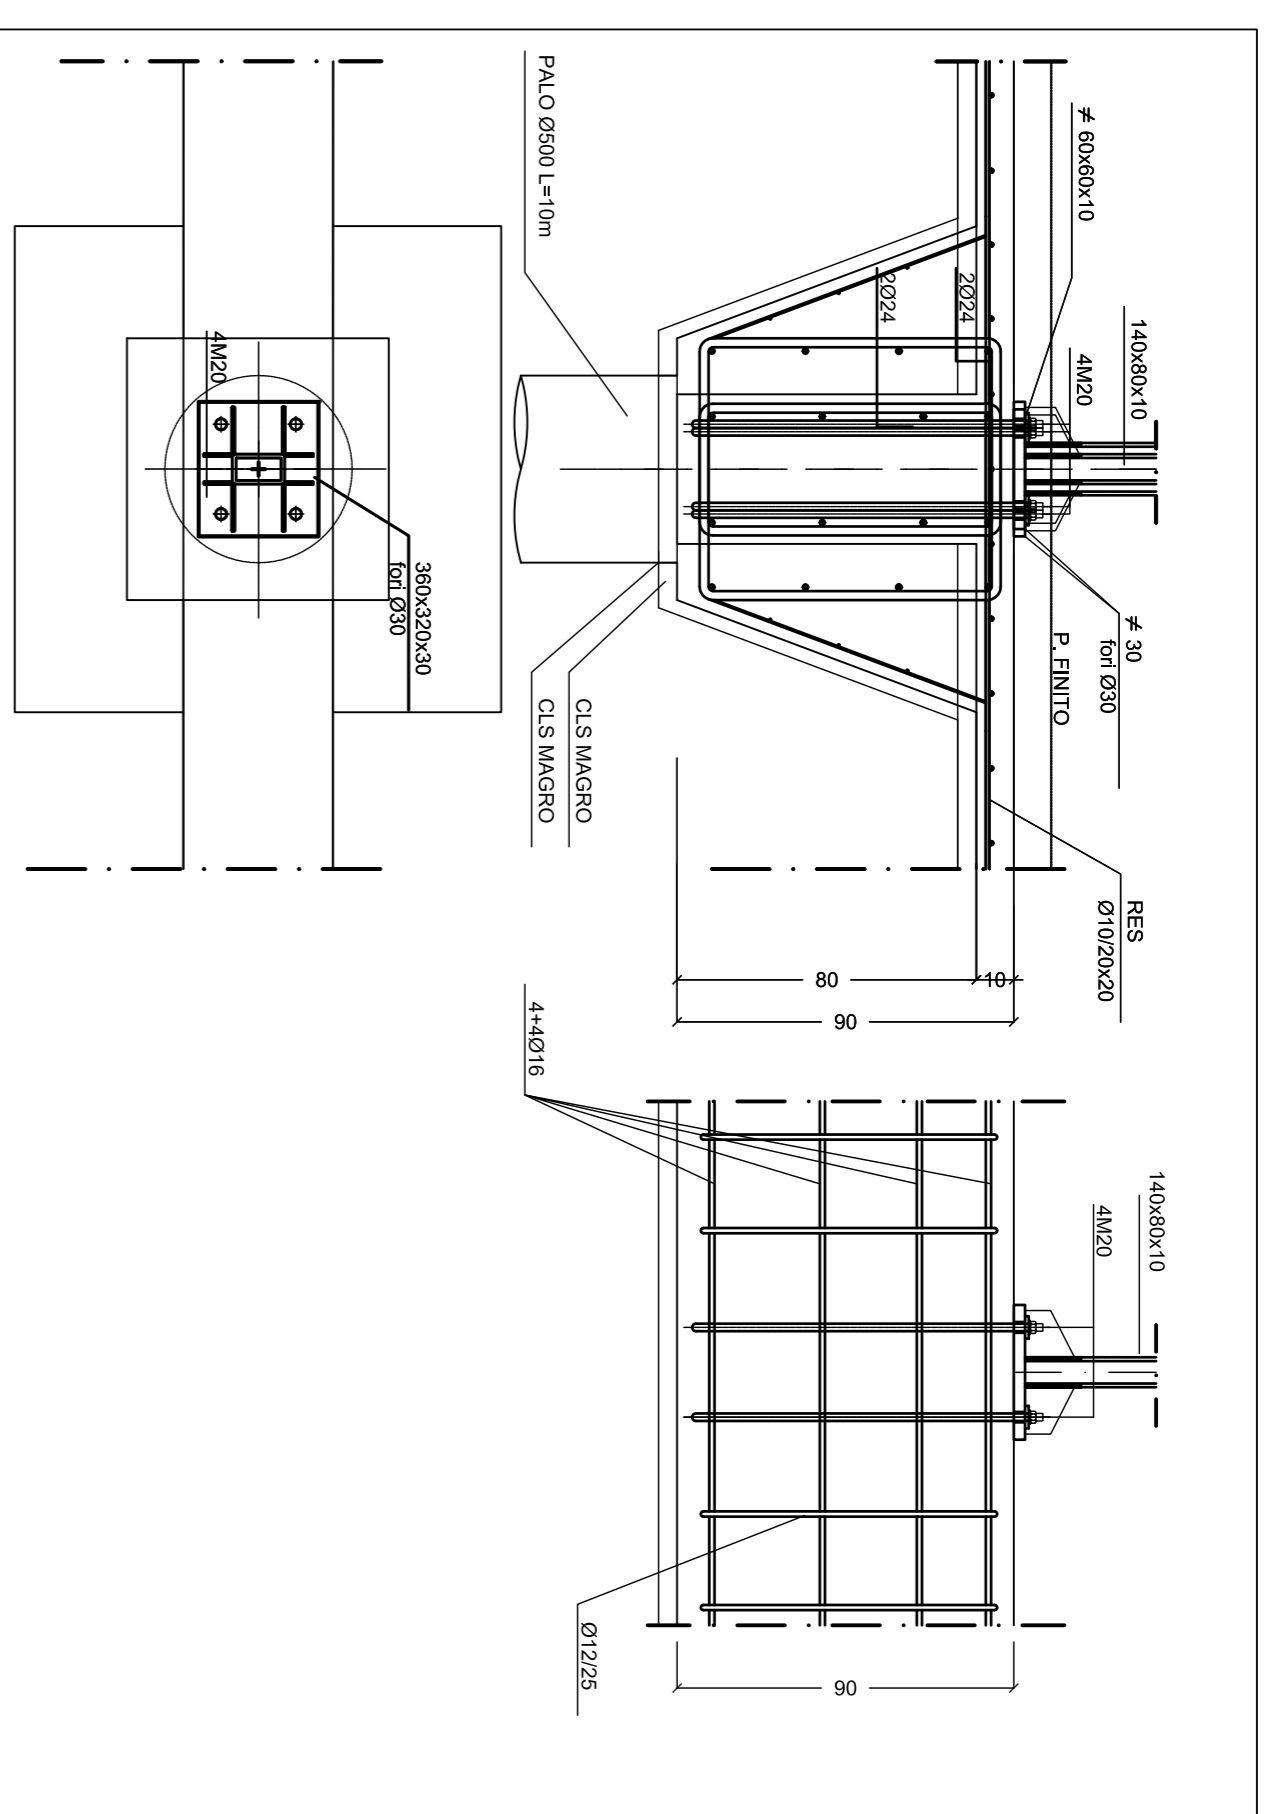


3 FONDAZIONE SCATOLARE
1:20

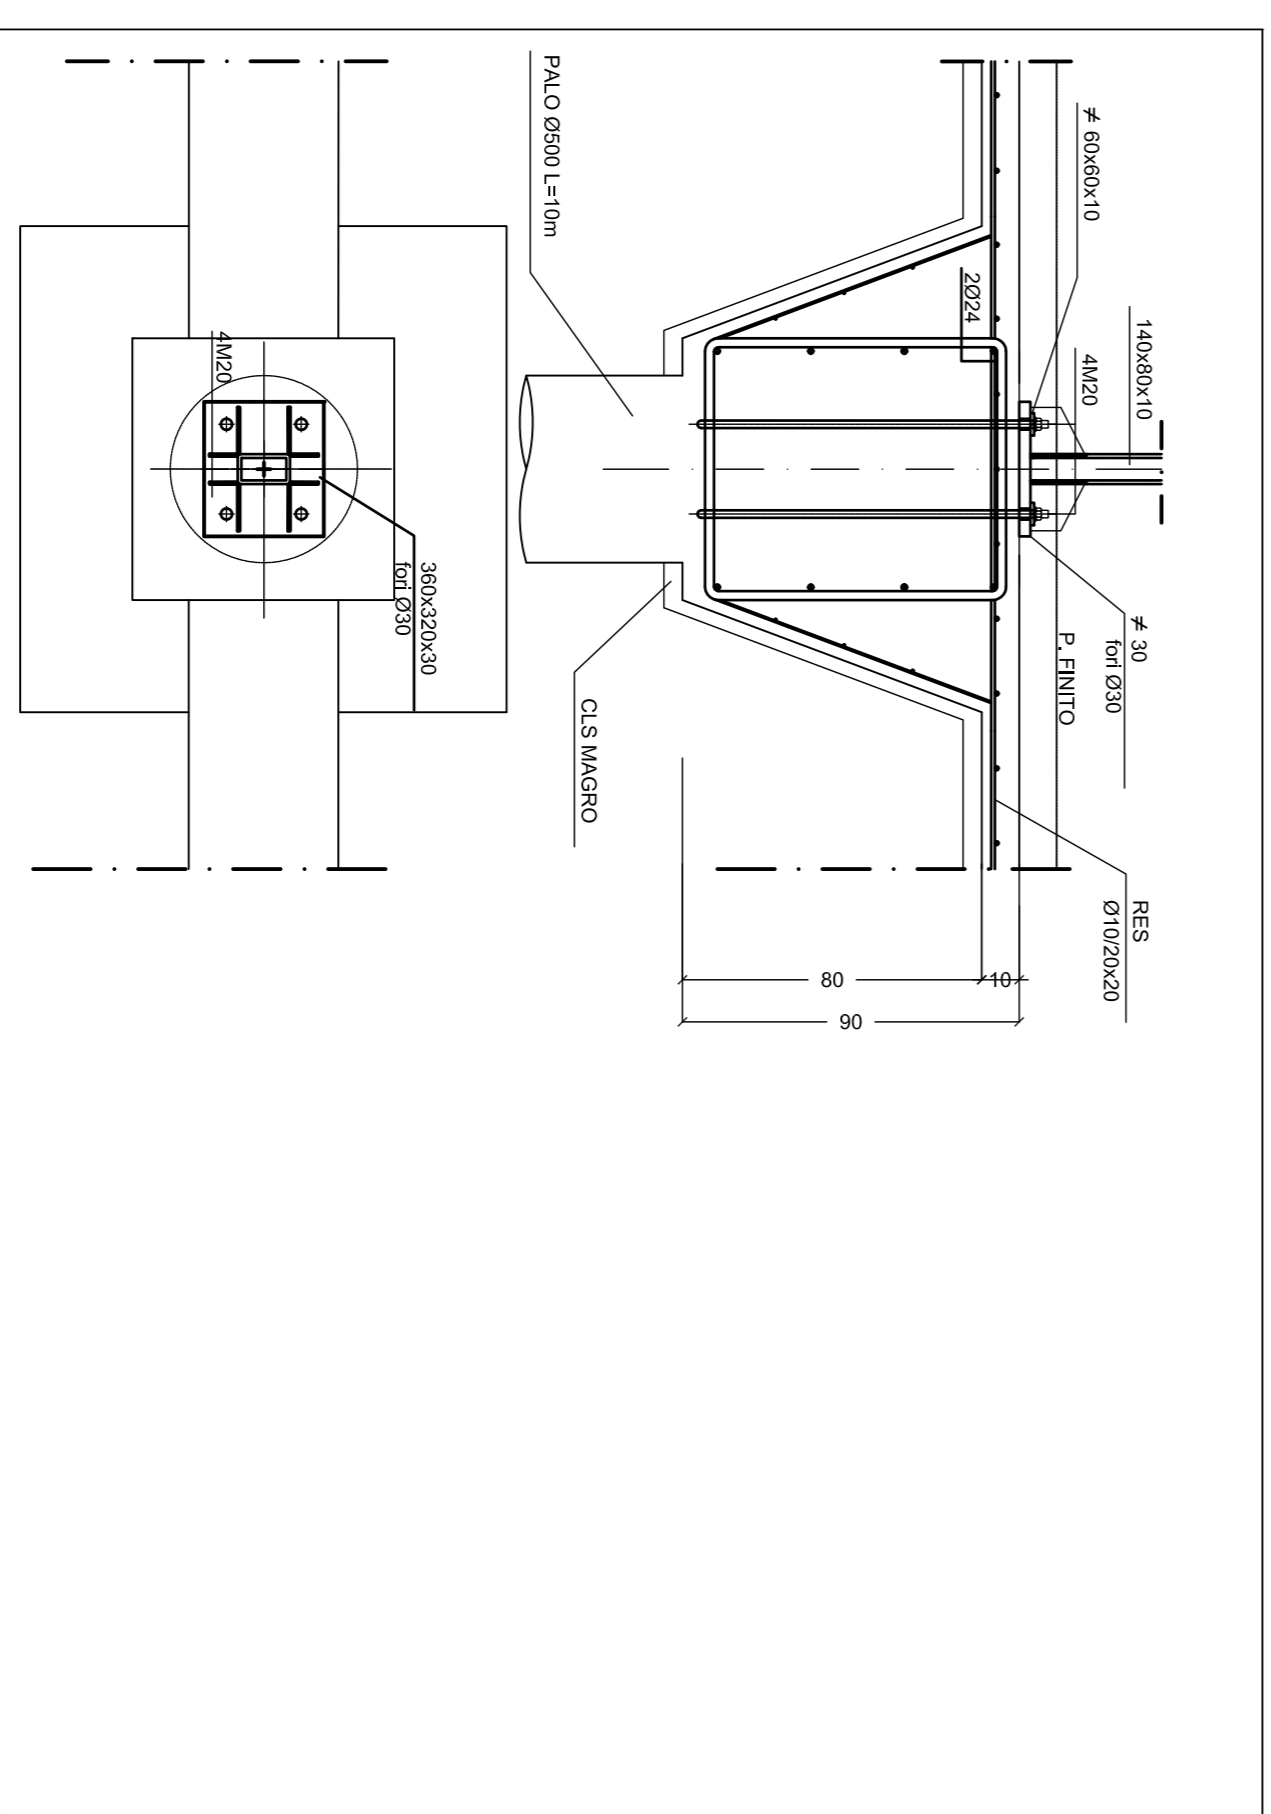


4 FONDAZIONE SCATOLARE SU PALI
1:20

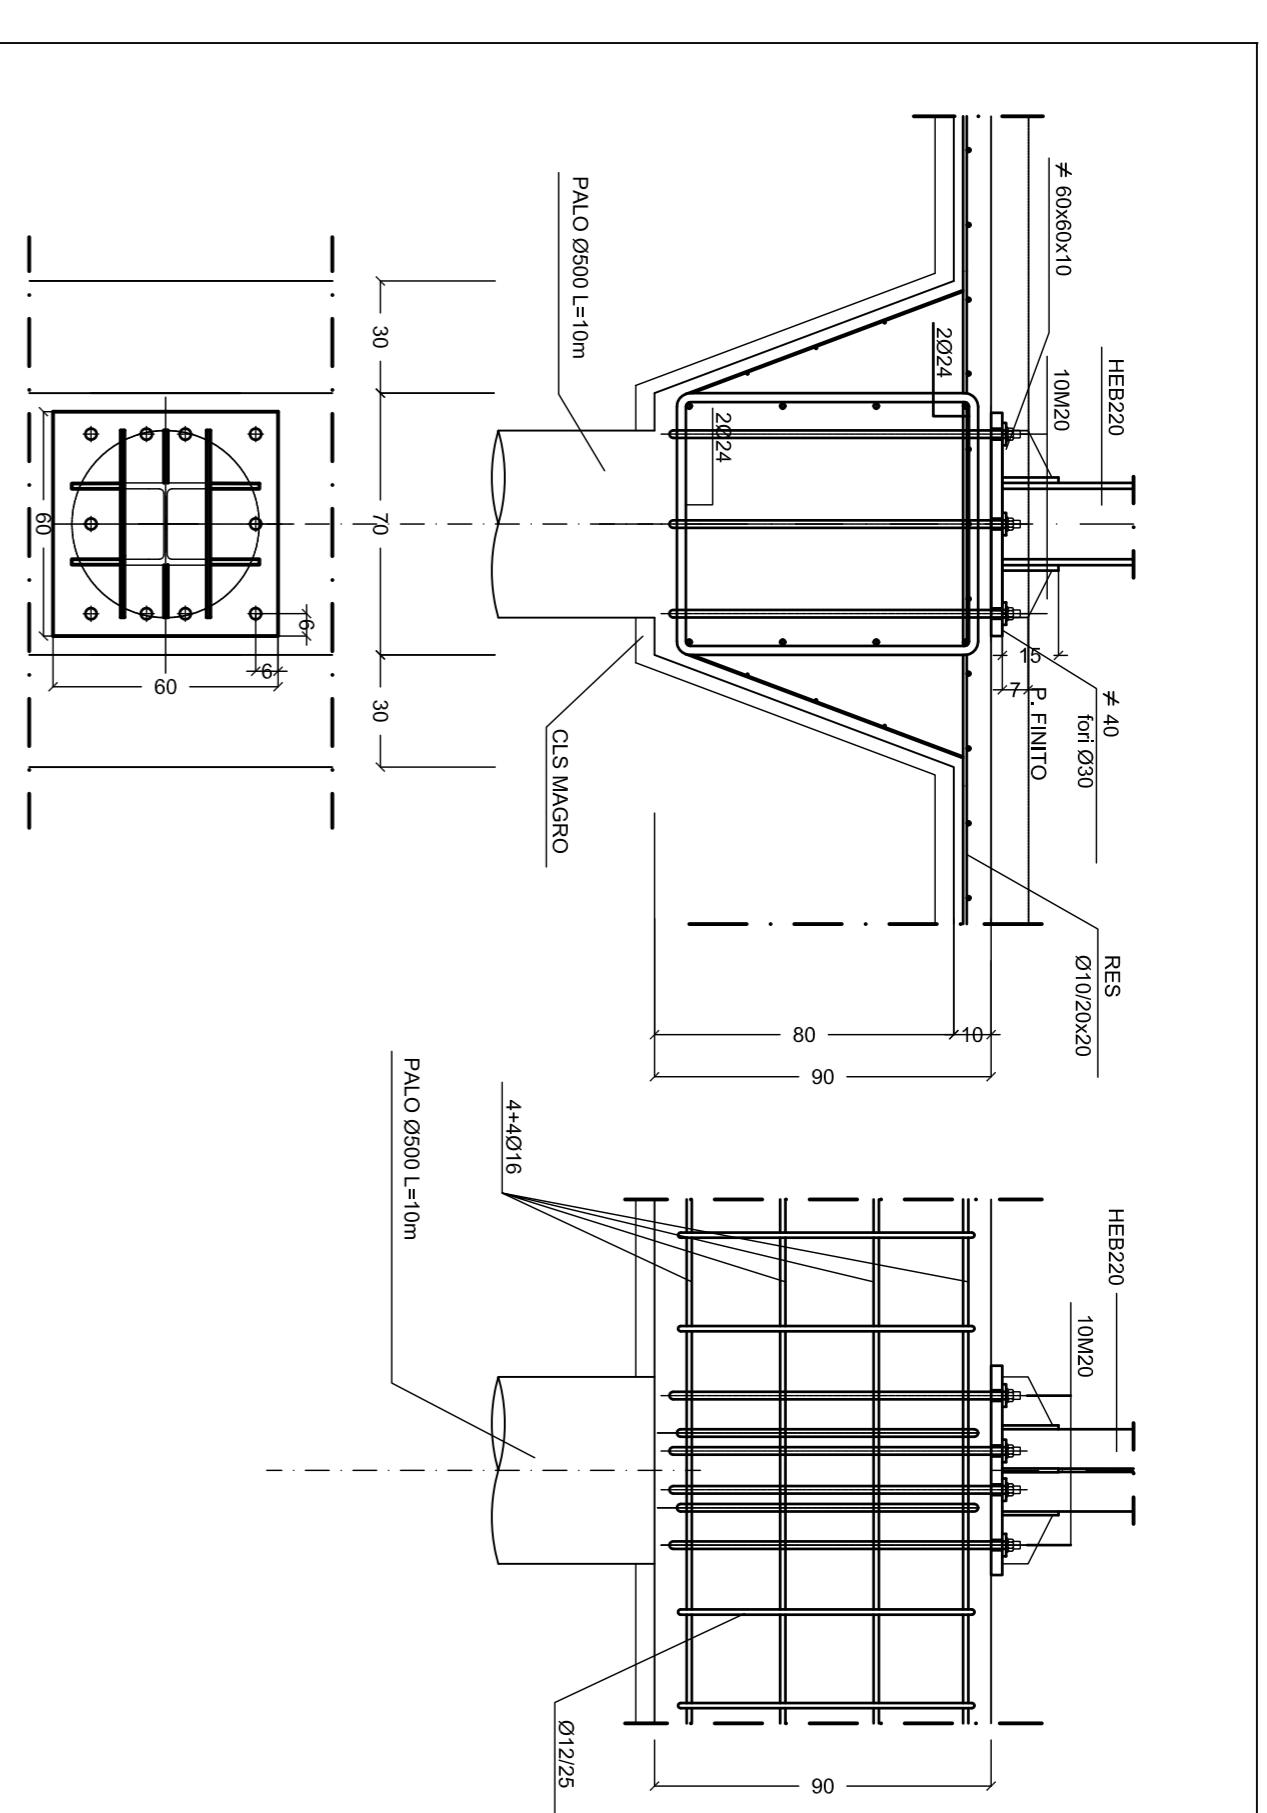

5 FONDAZIONE HERB220
1:20

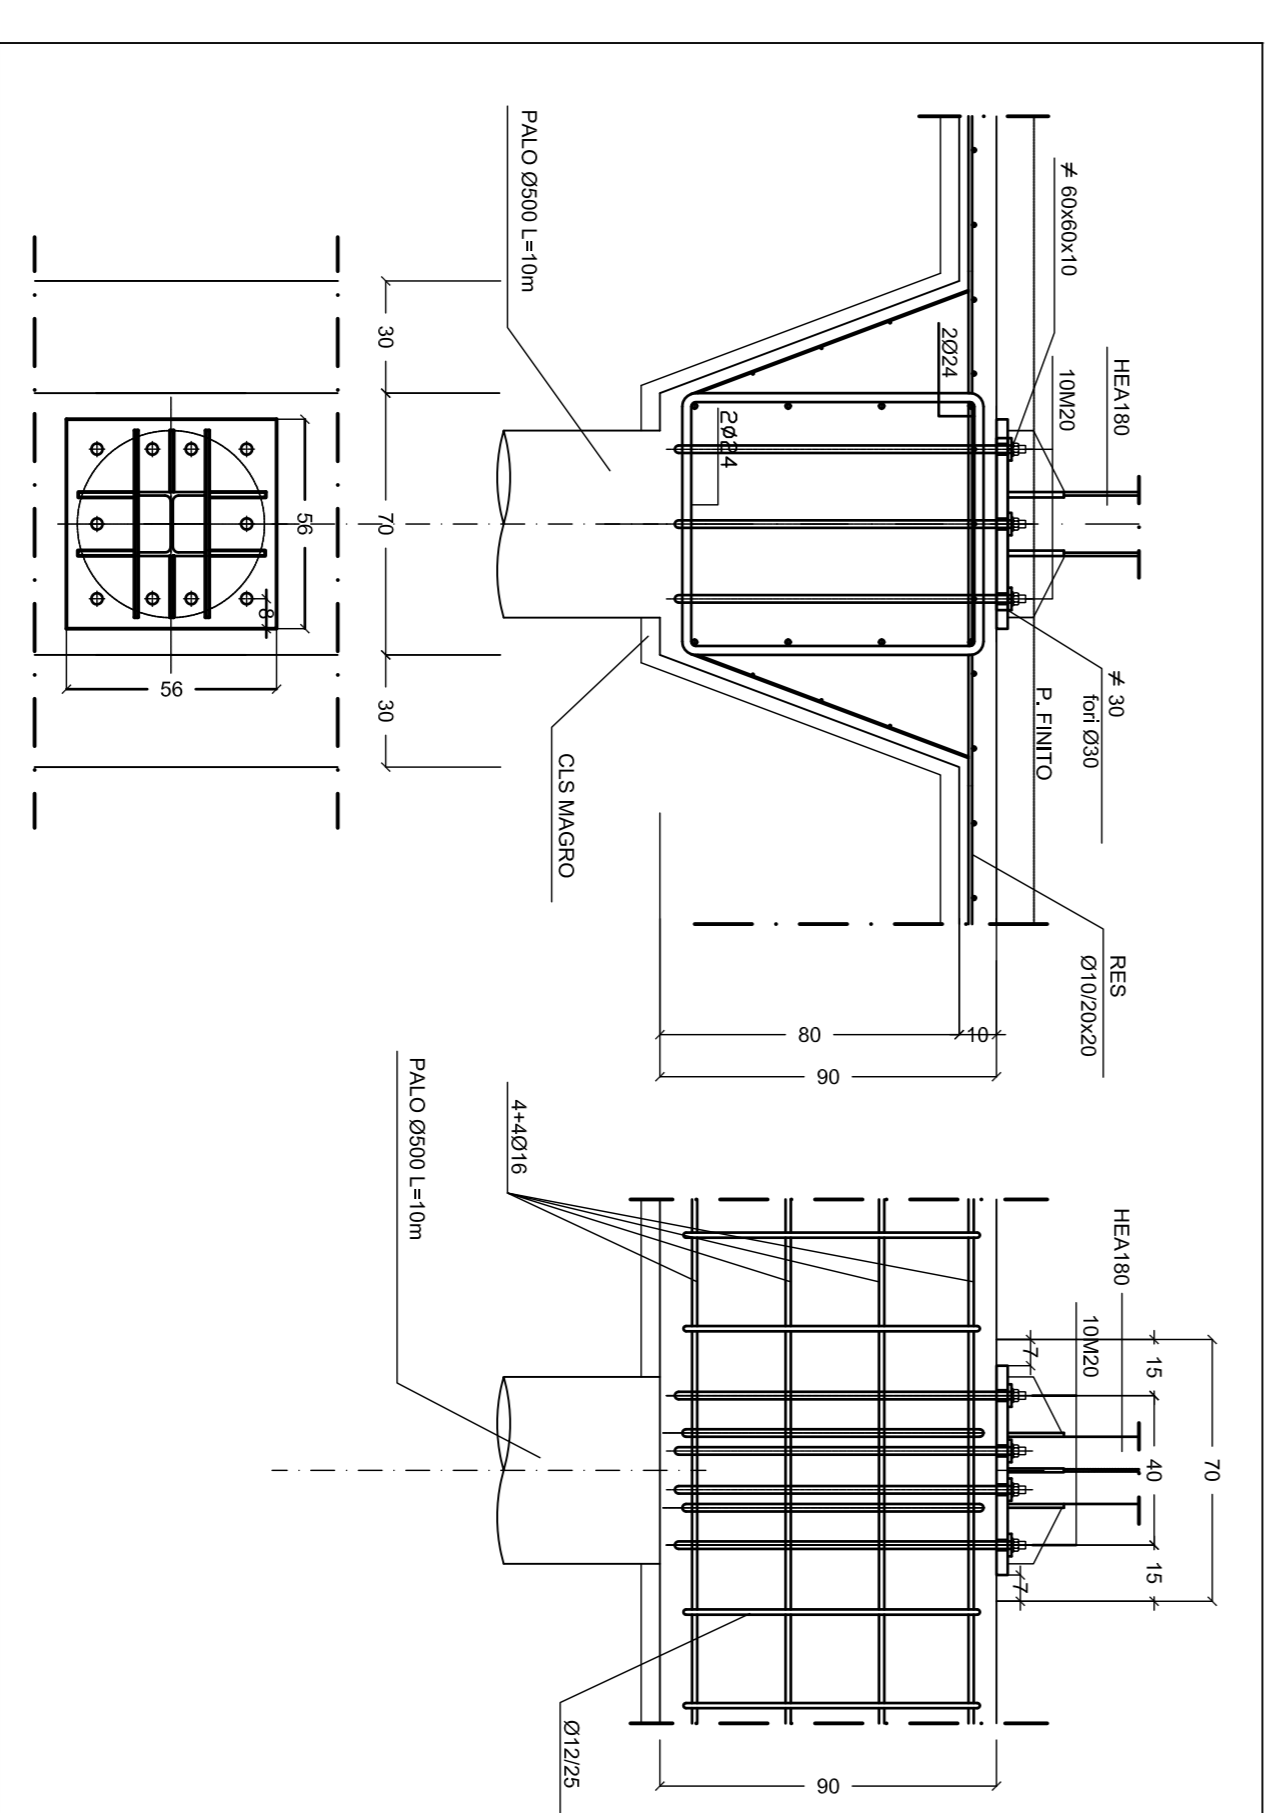

6 FONDAZIONE HEA180
1:20

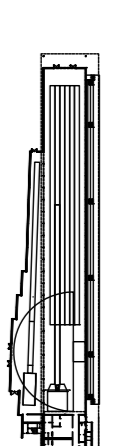


PRESCRIZIONI MATERIALI

Acciaio in barre B450C
PER MAGRONI E SOTTOFONDAZIONI C12/15
FONDAZIONI e PARETI C25/30
ELEVAZIONE, GETTI COMPLETAMENTO C25/30
Acciaio da Correntieri S355
BULLONI I0,9

MILANO

CENTRO SPORTIVO
XXV APRILE

PROGETTO
REALIZZAZIONE DI UNA
PISTA COPERTA CON
TRIBUNA
PROGETTO ESECUTIVO

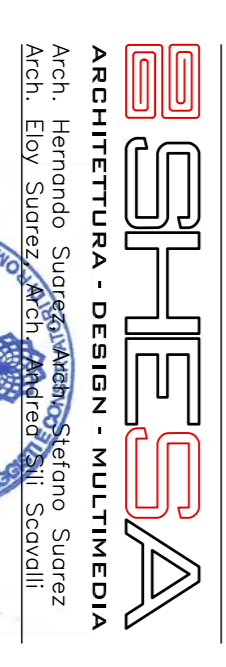

TITOLO
ELABORATI STRUTTURALI
DETTAGLIO
FONDAZIONI

DATA
29-07-2011
SCALA
1:50-20
REVISIONE
MSE-1-1503