


PLANIMETRIA GENERALE - INGOMBRI DI PROGETTO - scala 1:500

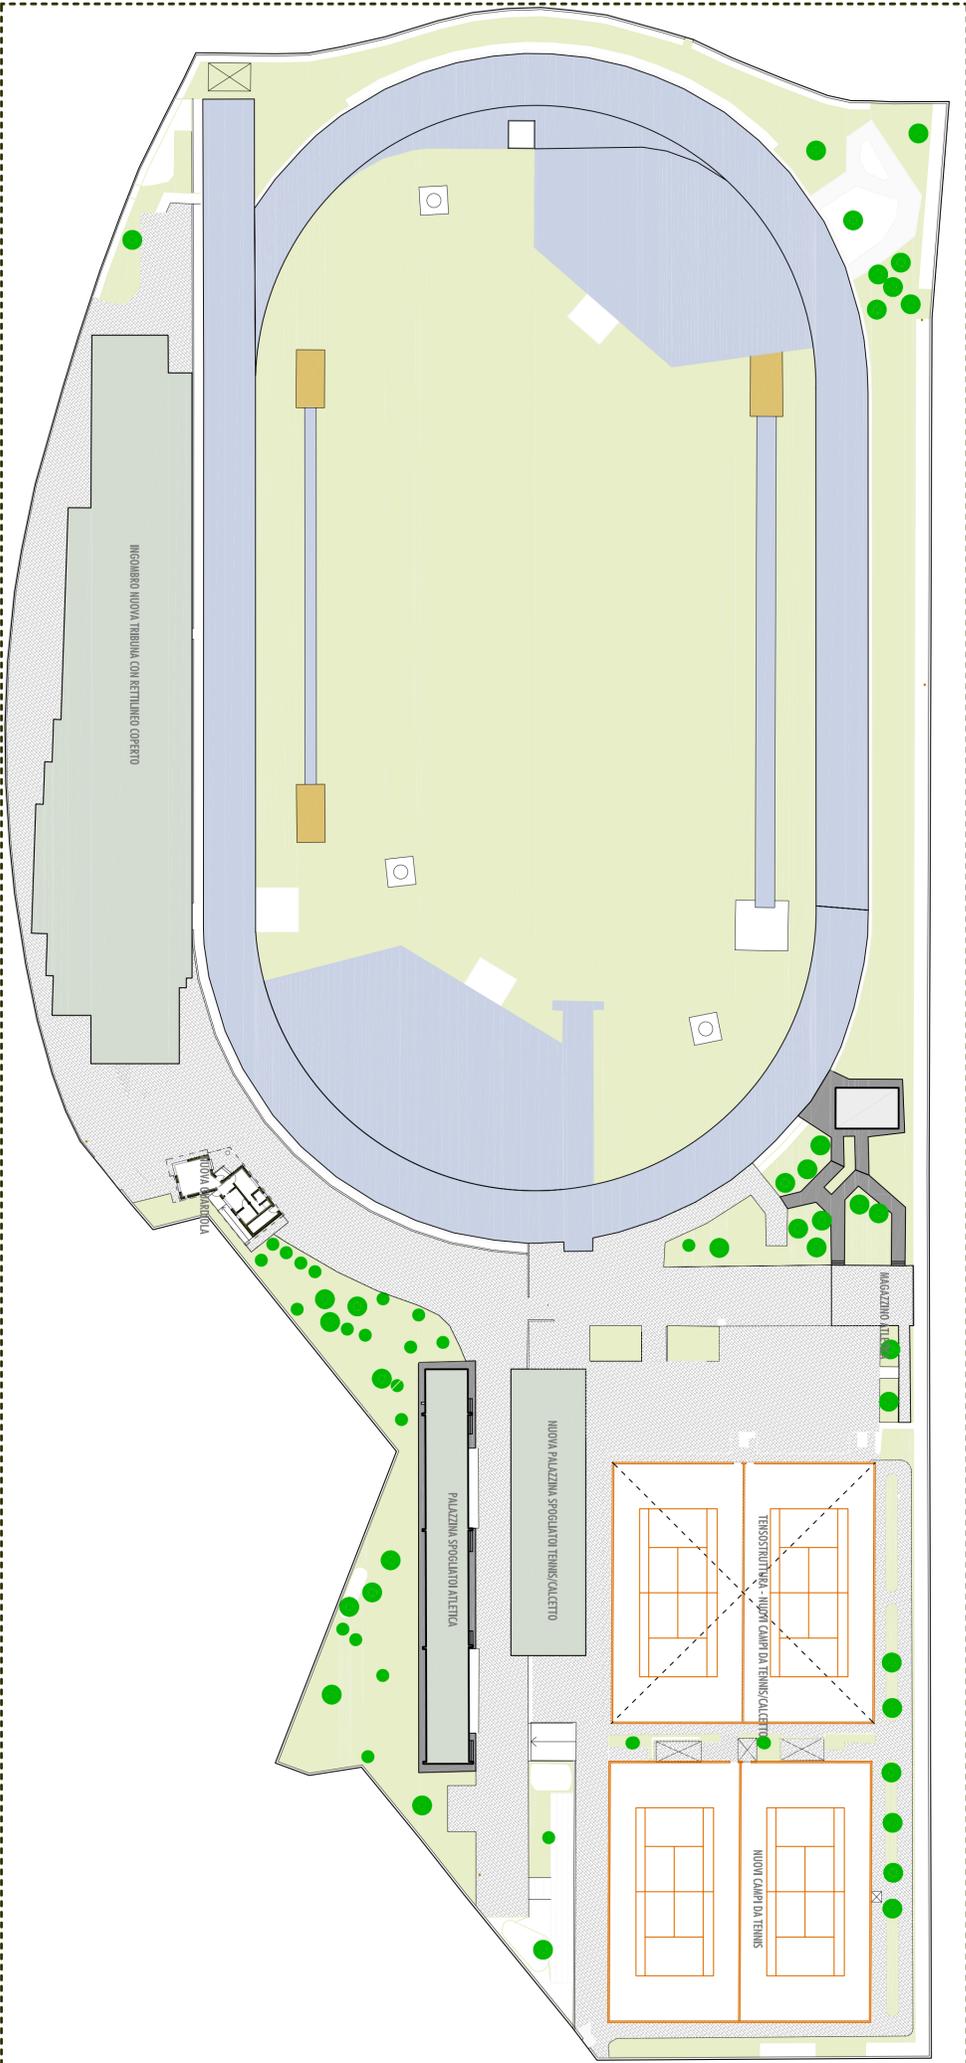

ATTACCO A TERRA - scala 1:200

