PIANTA DISTRIBUZIONE LOCALI - scala 1:100

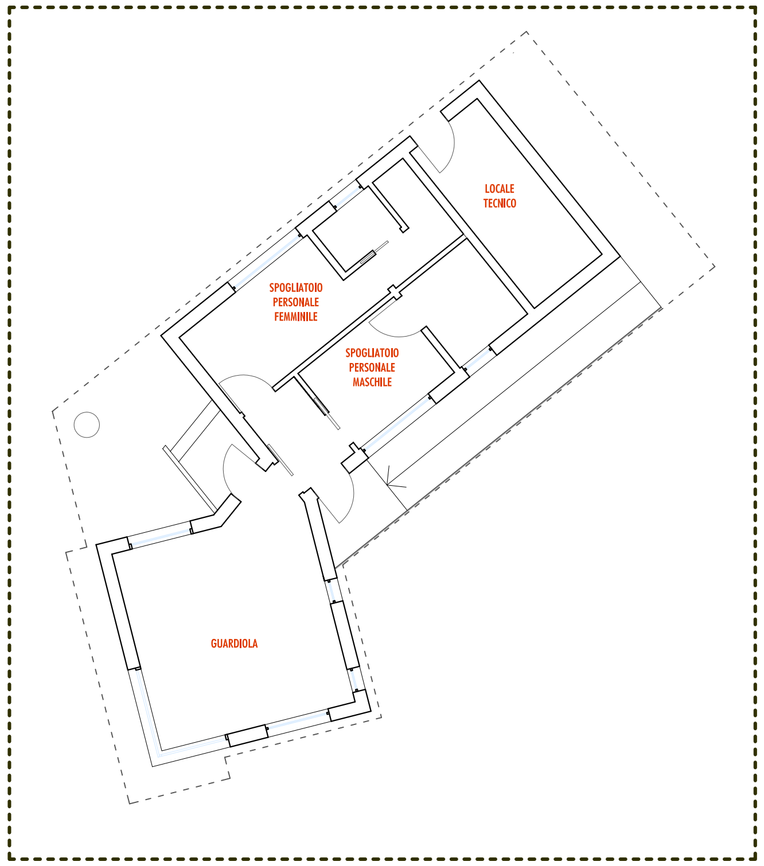

PIANTA ARREDATA - scala 1:100

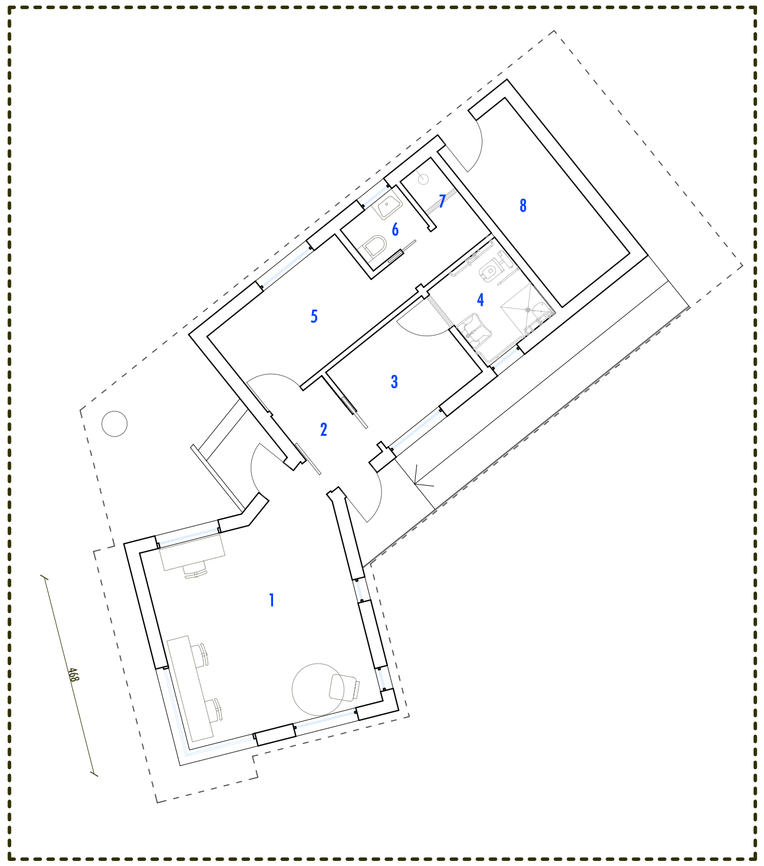

PIANTA QUOTATA - scala 1:100

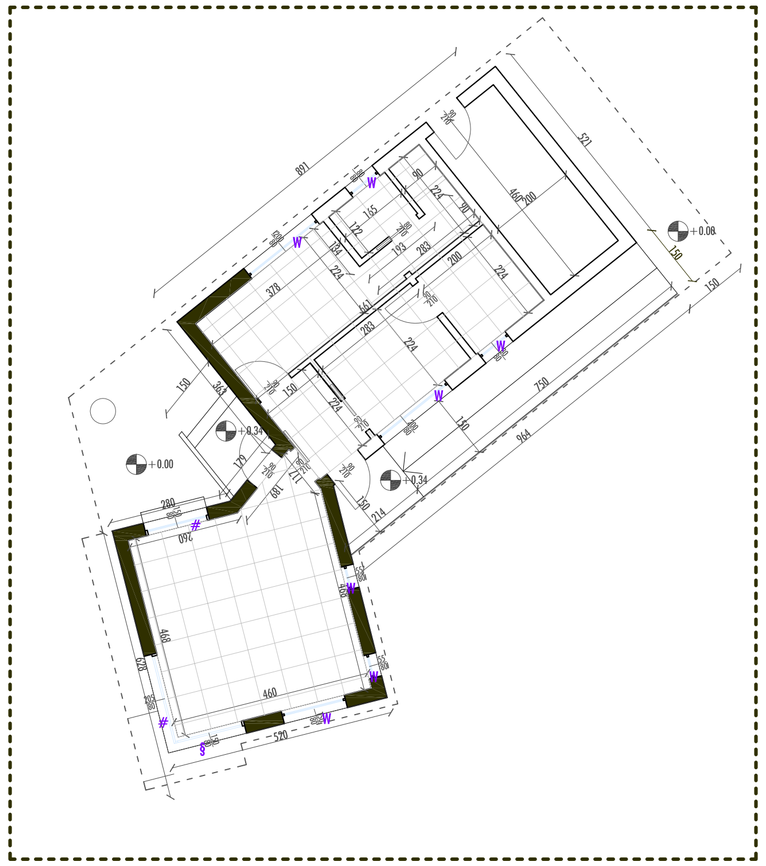

PIANTA DELLE COPERTURE - scala 1:100

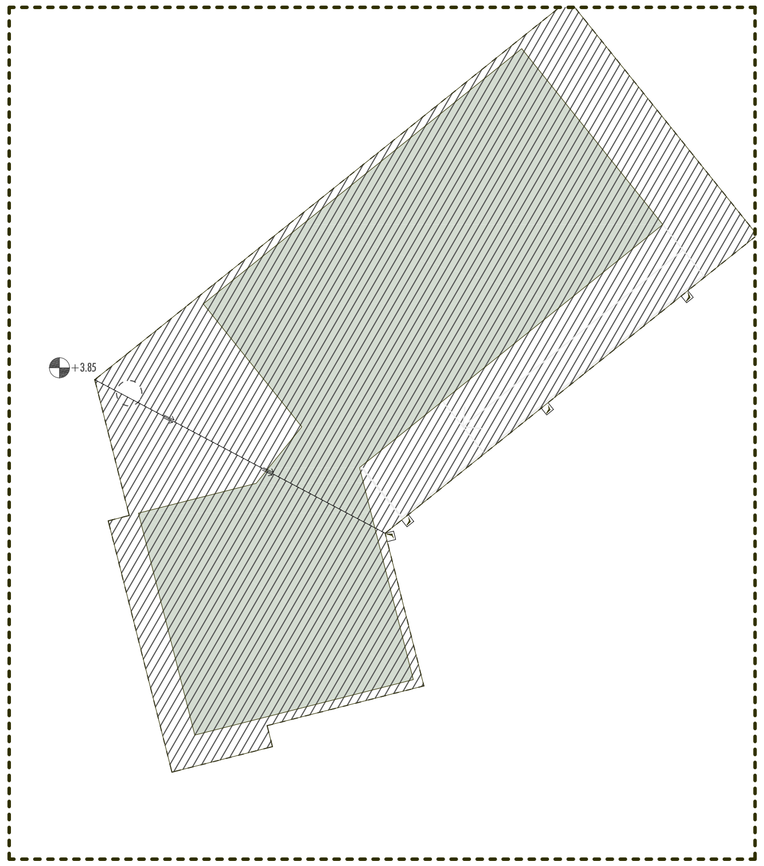

PROSPETTO NORD - scala 1:100

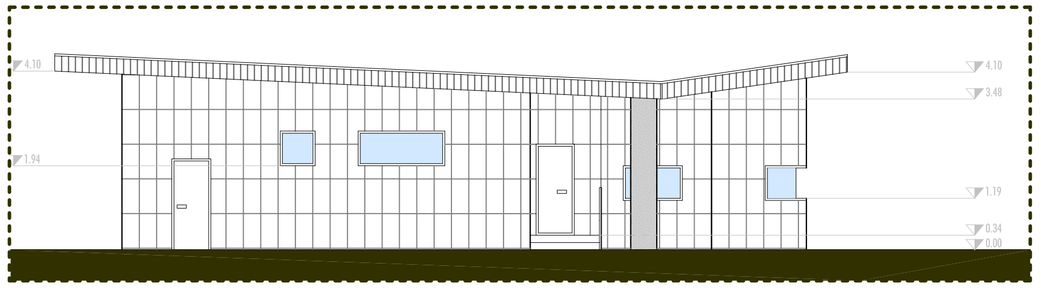

SEZIONE A_A - scala 1:100

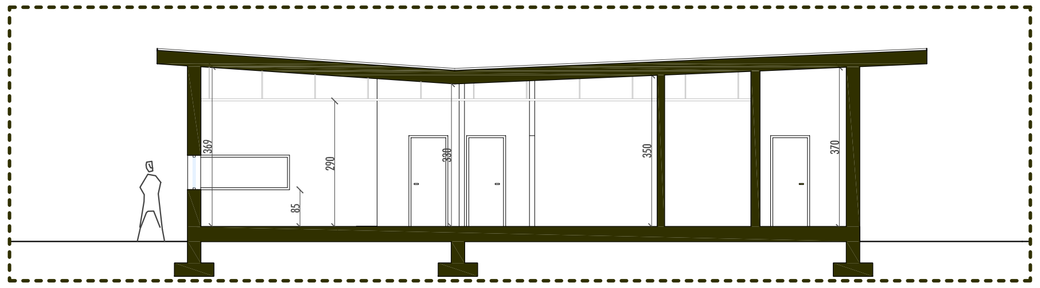

MAPPA CHIAVE

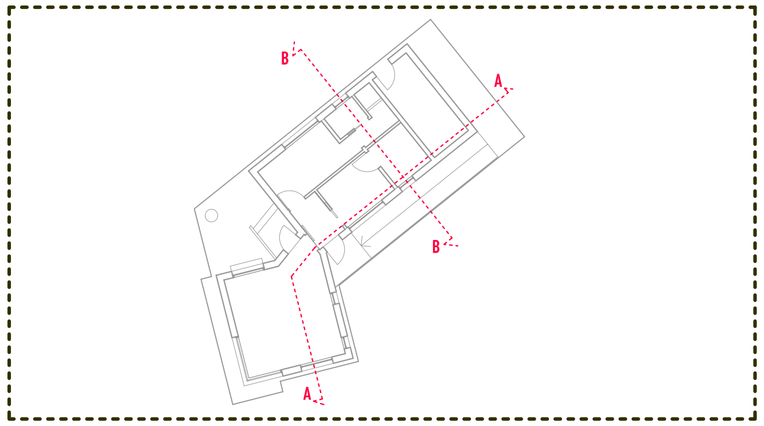

PROSPETTO EST - scala 1:100

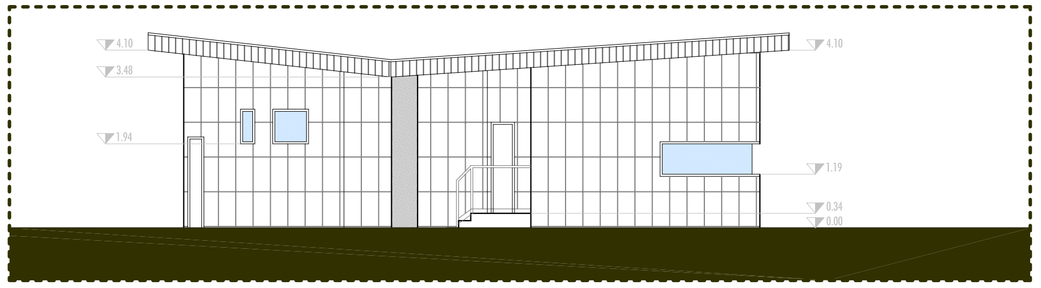

SEZIONE B_B - scala 1:100

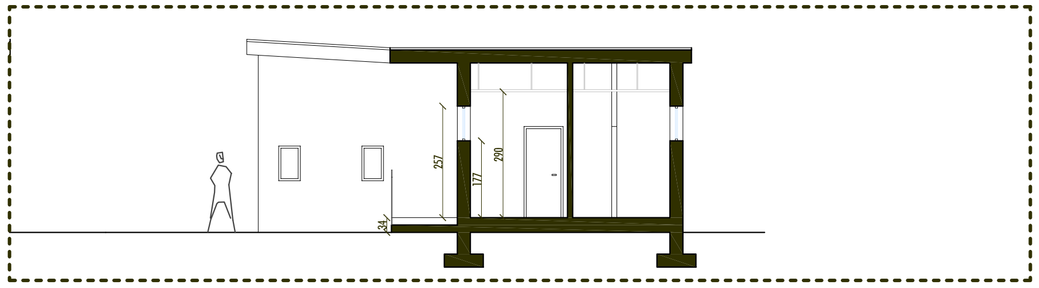

PROSPETTO SUD - scala 1:100

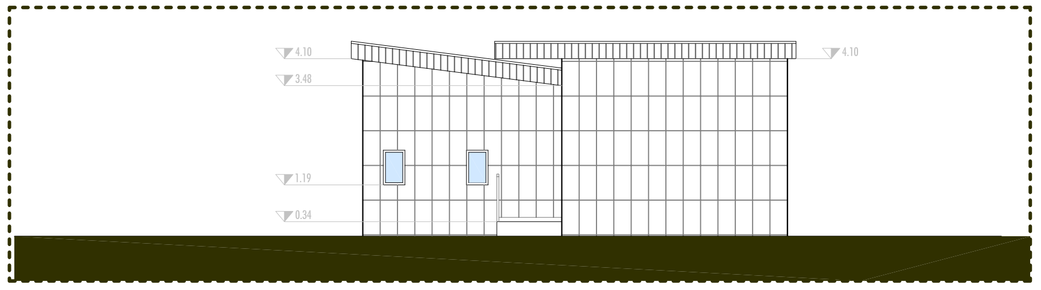

PROSPETTO OVEST - scala 1:100

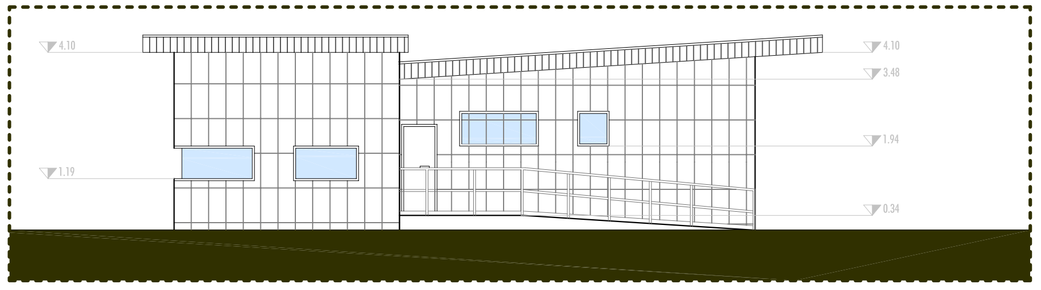

NOTE

- TUTTI I SERRAMENTI HANNO TELAIO A TAGLIO TERMICO IN ALLUMINIO COLOR GRIGIO CHIARO MARAZZATO; LO SPESSORE DEL TELAIO E' 64 mm O SUPERIORE, NEL RISPETTO DEL DLgs 311/2006 SMI
- I SERRAMENTI CONTRADDISTINTI DAL SIMBOLO # HANNO APERTURA SCORREVOLE
- I SERRAMENTI CONTRADDISTINTI DAL SIMBOLO W HANNO APERTURA MOTIRIZZATA A VASISTAS
- I SERRAMENTI CONTRADDISTINTI DAL SIMBOLO § SONO FISSI
- LE PORTE INTERNE SONO IN HPL spess 14 mm CON ACCESSORI IN ALLUMINIO
- LE PARETI DEI BAGNI SONO RIVESTITE SINO AD ALTEZZA DI 2.25 m: NEGLI SPIGOLI VIVI VANNO POSIZIONATI PEZZI SPECIALI
- SOPRA I LAVABO E SOPRA LE MENSOLE DEVONO ESSERE POSATI SPECCHI CON SILICONE
- LA PAVIMENTAZIONE DEGLI SPOGLIATOI E DEI BAGNI E' IN KLINKER ANTISCIVOLO R11, 24.5x12 cm
- I RIVESTIMENTI E LA TIPOLOGIA DI COPERTURA DOVRANNO ESSERE UGUALI AI NUOVI EDIFICI DA REALIZZARE PRESSO IL CENTRO SPORTIVO

RIF	LOCALE	SUPERFICIE CALPESTABILE	SUPERFICIE VETRATA		
1	GUARDIOLA	22.67mq	6.12mq	PAV	HI
				RIV	AB
				SOF	O
2	DISIMPEGNO SPOGLIATOI	2.24mq	X	PAV	HI
				RIV	AB
				SOF	O
3	SPOGLIATOIO PERSONALE MASCHILE	10.64mq	1.20mq	PAV	GL
				RIV	AE
				SOF	O
4	WC PERSONALE MASCHILE	4.92mq	0.64mq	PAV	GL
				RIV	CE
				SOF	O
5	SPOGLIATOIO PERSONALE FEMMINILE	8.06mq	1.20mq	PAV	GL
				RIV	AD
				SOF	O
6	WC PERSONALE FEMMINILE	2.01mq	0.64mq	PAV	GL
				RIV	CE
				SOF	O
7	DOCCE PERSONALE FEMMINILE	2.01mq	X	PAV	GL
				RIV	CED
				SOF	O
8	LOCALE TECNICO	6.90mq	X	PAV	H
				RIV	AB
				SOF	N

RIVESTIMENTI	A INTONACO B TINTEGGIATURA C PIASTRELLE KLINKER LISCE SMALTATE 12x24,5 cm D PARASPIGOLI IN ALLUMINIO E TINTEGGIATURA DA h=2,25 cm
PAVIMENTI	G PIASTRELLE ANTISCIVOLO KLINKER R11 12x24,5 cm H PIASTRELLE IN CERAMICA 40x40 CM I ZOCCOLINO IN CERAMICA L SGUSCIA IN KLINKER
SOFFITTO	N TENTEGGIATURA O CONTROSOFFITTO IN FIBRA MINERALE

N.B.

PER TUTTI I DETTAGLI TECNOLOGICI INERENTI ALLE COPERTURE, AI RIVESTIMENTI ESTERNI E AI SERRAMENTI SI RIMANDA AGLI ELABORATI DI PROGETTO DEL PISTINO COPERTO.

AREA TECNICA MILANOSPORT
v.le Tunisia, 35
20124 Milano
tel. 02.62341
fax. 02.62345195
ufficiotecnico@milanosport.it

PROPRIETARIO
COMUNE DI MILANO

GESTORE
MILANOSPORT S.p.a.

DATA
10settembre2013
SCALA
1:100
DISEGNATORE
A.M.

PROGETTO
PIANTE, PROSPETTI E SEZIONI

TAVOLA
G2

C.S. XXV APRILE
v. Cimabue, 29 Milano

PROGETTO ESECUTIVO
NUOVA GUARDIOLA
CONTROLLO ACCESSI