


NOTE

- TUTTI GLI STACCHI AL LAVABO E AI WC SONO DA 1/2"
- LE TUBAZIONI DI ADDUZIONE DELLE ACQUE SONO ALTERNATE
- TUTTE LE TUBAZIONI SONO OPPORTUNAMENTE ISOLATE
- LA POSIZIONE DELLE VALVOLE DI NON RITORNO SULL'ADDUZIONE DELL'ACQUA DEVE ESSERE VALUTATA IN CORSO D'OPERA
- TUTTI I VASISTEMI SONO CON CASSETTA INCASSATA
- LE DORSALI DI DISTRIBUZIONE TRANSMITANO NEL VESPAGIO E DEVONO ESSERE OPPORTUNAMENTE AGGANCIATE ALLA STRUTTURA DELL'EDIFICIO
- LA LINEA DEGLI SCARICHI DELLE DOGGE E' COLLEGATA AL COLLETTORE TRAMITE UN SIFONE
- LA POSIZIONE E IL NUMERO DEI COLLETTORI E' DA VERIFICARE IN CORSO D'OPERA
- LE LINEE DI SCARICO DEI WC E QUELLE DELLE DOGGE DEVONO ESSERE SEPARATE
- LE TUBAZIONI DEGLI SCARICHI SONO IN PVC E SONO COLLEGATE ALLA SCELTA DEL VESPAGIO TRAMITE APPOSITI GANCI E COLLARI
- I PAVIMENTI DEVONO AVERE LA PENDENZA NECESSARIA A FAR PERCUIRE L'ACQUA DI LAVABO VERSO LE APPROPRIE GRIGLIE


LEGENDA

- LINEA ACQUA FREDDA
- NUOVA LINEA ACQUA CALDA
- VALVOLE D'INTERCETTAZIONE A SFERA
- SCARICO ACQUE
- GRIGLIA DI SCARICO
- POZZETTO DI SCARICO
- SIFONE
- RUBINETTO DI SERVIZIO
- MOTORE ESTERNO - 2,5 KW
- MOTORE ESTERNO - 4 KW
- UNITA' INTERNA A PARETE
- BOILER DA 50 LT
- PUNTO IDRICO ACQUA CALDA
- PUNTO IDRICO ACQUA FREDDA
- SCARICO CONDENSATA CON SIFONE
- PUNTO DI SCARICO

Particolare Impermeabilizzazioni Bagni - scala 1:10

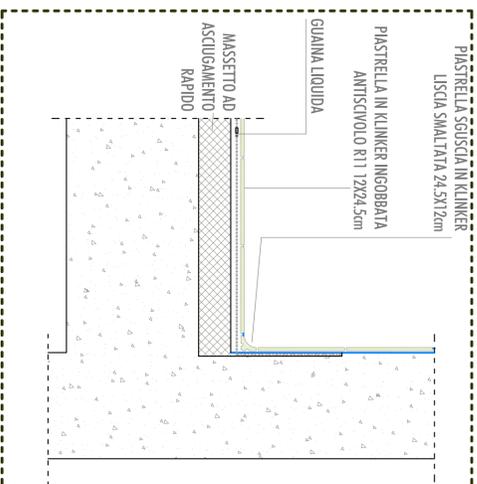

Particolare Dogge scala 1:20

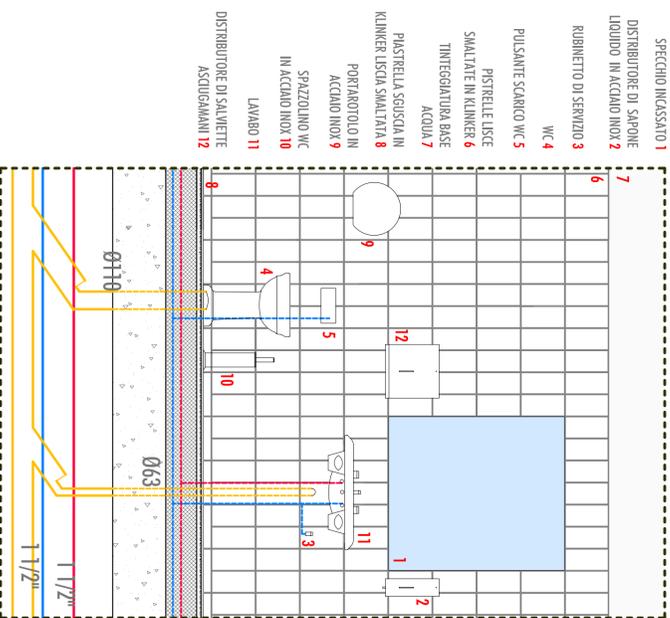

- 1 SPECCHIO INCASSATO
- 2 DISTRIBUTORE DI SAPONE LIQUIDO IN ACCIAIO INOX
- 3 RUBINETTO DI SERVIZIO WC
- 4 WC
- 5 PULSANTE SCARICO WC
- 6 PASTIGLIE LISCE SMALTATE IN KLINKER
- 7 TINTEGGIATURA BASE ACQUA
- 8 PASTIGLIA SGUSCIA IN KLINKER LISCA SMALTATA
- 9 PORTANTOLI IN ACCIAIO INOX
- 10 SPAZZOLINO WC IN ACCIAIO INOX
- 11 LAVABO
- 12 DISTRIBUTORE DI SALVETTE ASCIUGAMANI