



PROSPETTO C

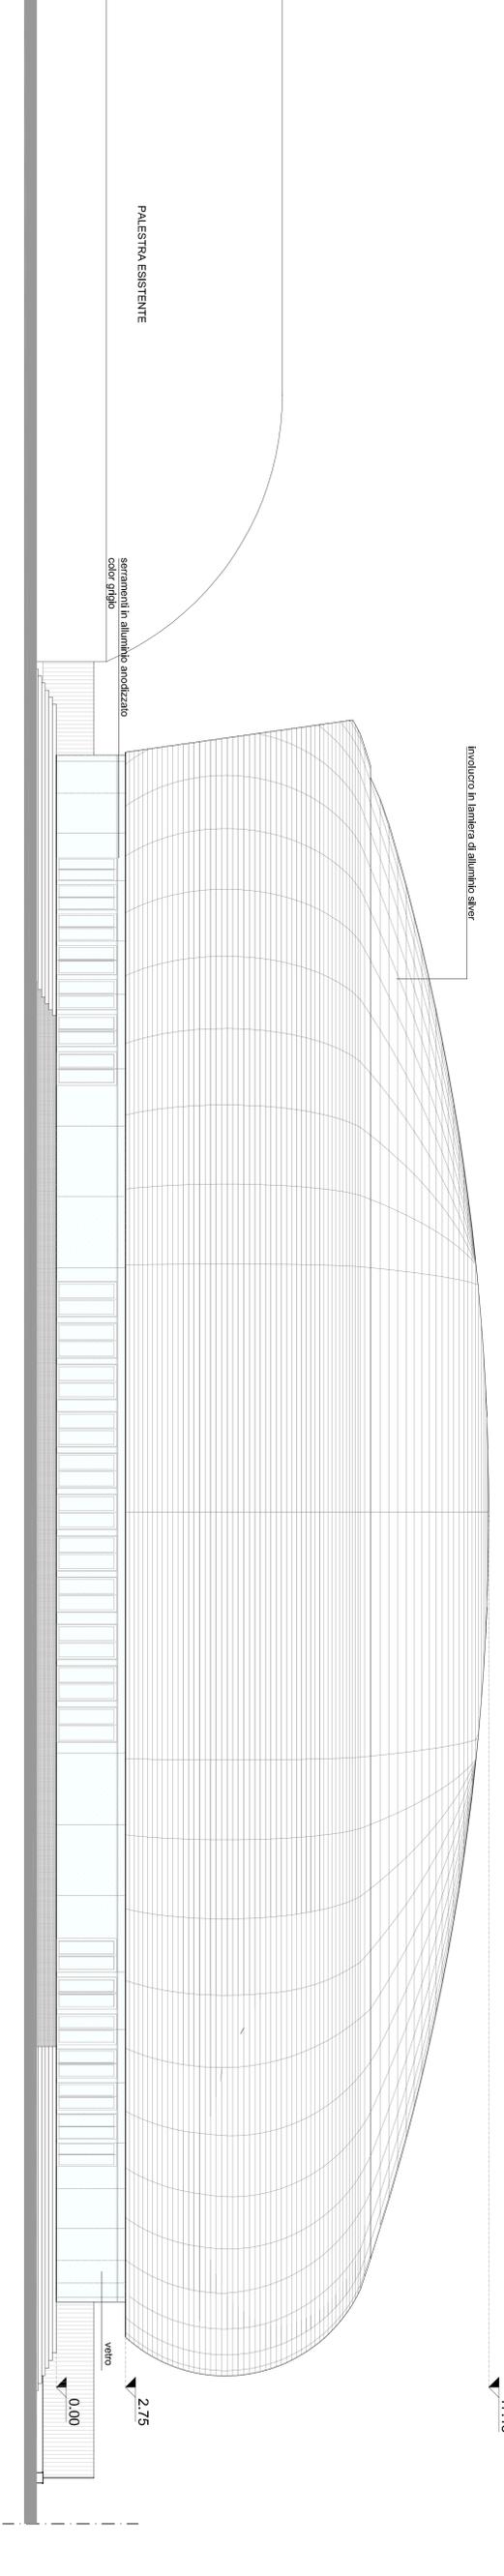

PROSPETTO D

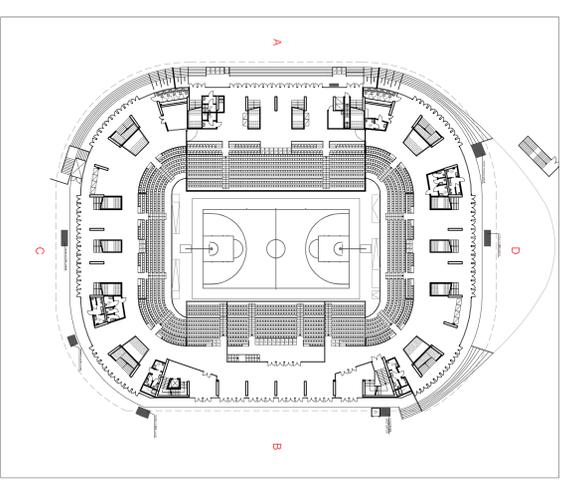

LA CLIMATIZZAZIONE DEI LOCALI E GARANTITA ARTIFICIALMENTE SECONDO NORMA UNI 10339 E ARTICOLO 3.4.7 LETTERA a E b
 REGOLAMENTO LOCALE DI IGIENE
 I SERVIZI IGIENICI SONO DOTATI DI ASPIRAZIONE FORZATA COLLEGATA ALL' IMPIANTO DI CONDIZIONAMENTO DEL PALAZZETTO
 NEI LOCALI BIGL LETTERA E' GARANTITO UN RICAMBIO D' ARIA SECONDO UNI 10339 (PARI A 40 M/CIORA PER ADDETTO).
 AL PIANO INTERRATO VERRA' REALIZZATA UNA INTERCAPEDINE AREATA (TIPO IGLOO).
 IL PROGETTO E' STATO REDATTO NEL RISPETTO DEGLI ART. 56-57-58-61 DEL REGOLAMENTO EDILIZIO DEL COMUNE DI MILANO E NEL RISPETTO DELL' ARTICOLO 3.4.4.1 DEL REGOLAMENTO LOCALE DI IGIENE.

10					
09					
08					
07					
06					
05					
04					
03	01-05-2011	Aggiornamento prestazioni CPU e ASL			
02	12-01-2011	Aggiornamento prestazioni CONT			
01	20-01-2011	Descrizione Emisiliane			
Rev.	Data	Descrizione Emisiliane	Redatto	Verificato	Approvato
			PROGETTISTI	PROPRIE.TA.	PROPRIE.TA.

SOCIETA' CONSORTILE:
 COMUNE DI MILANO
 Provincia di Milano

SOCIO CAPOCOMMESSA:
TECO+ Partners

GRUPPO DI PROGETTAZIONE:
 ing. Antonio Pisciandestasi (capo-gruppo)
 arch. Luca Biondi
 arch. Luca Biondi
 arch. Cecilia Rossetti
 arch. Benedetta Cristofari (collaboratori)

PROGETTO DEFINITIVO/ARCHITETTONICO
 STATO DI PROGETTO
 PROSPETTI

COMITENTE:
 MILANO SPORT

studio tecnico associato con sede in via Tharitz 22, 40129 Bologna, tel / fax: 051352463 / 051379161, e-mail: tecostat@teco.it

TECO+ Partners

A12.2

STATO DI PROGETTO PROSPETTI

PRODOTTO DA
 GENNAIO 2011

SCALE
 1:100

PRODOTTO DA
 GENNAIO 2011