


REALIZZAZIONE GRIGLIATI DI
PROTEZIONE RAMPA METALLICA

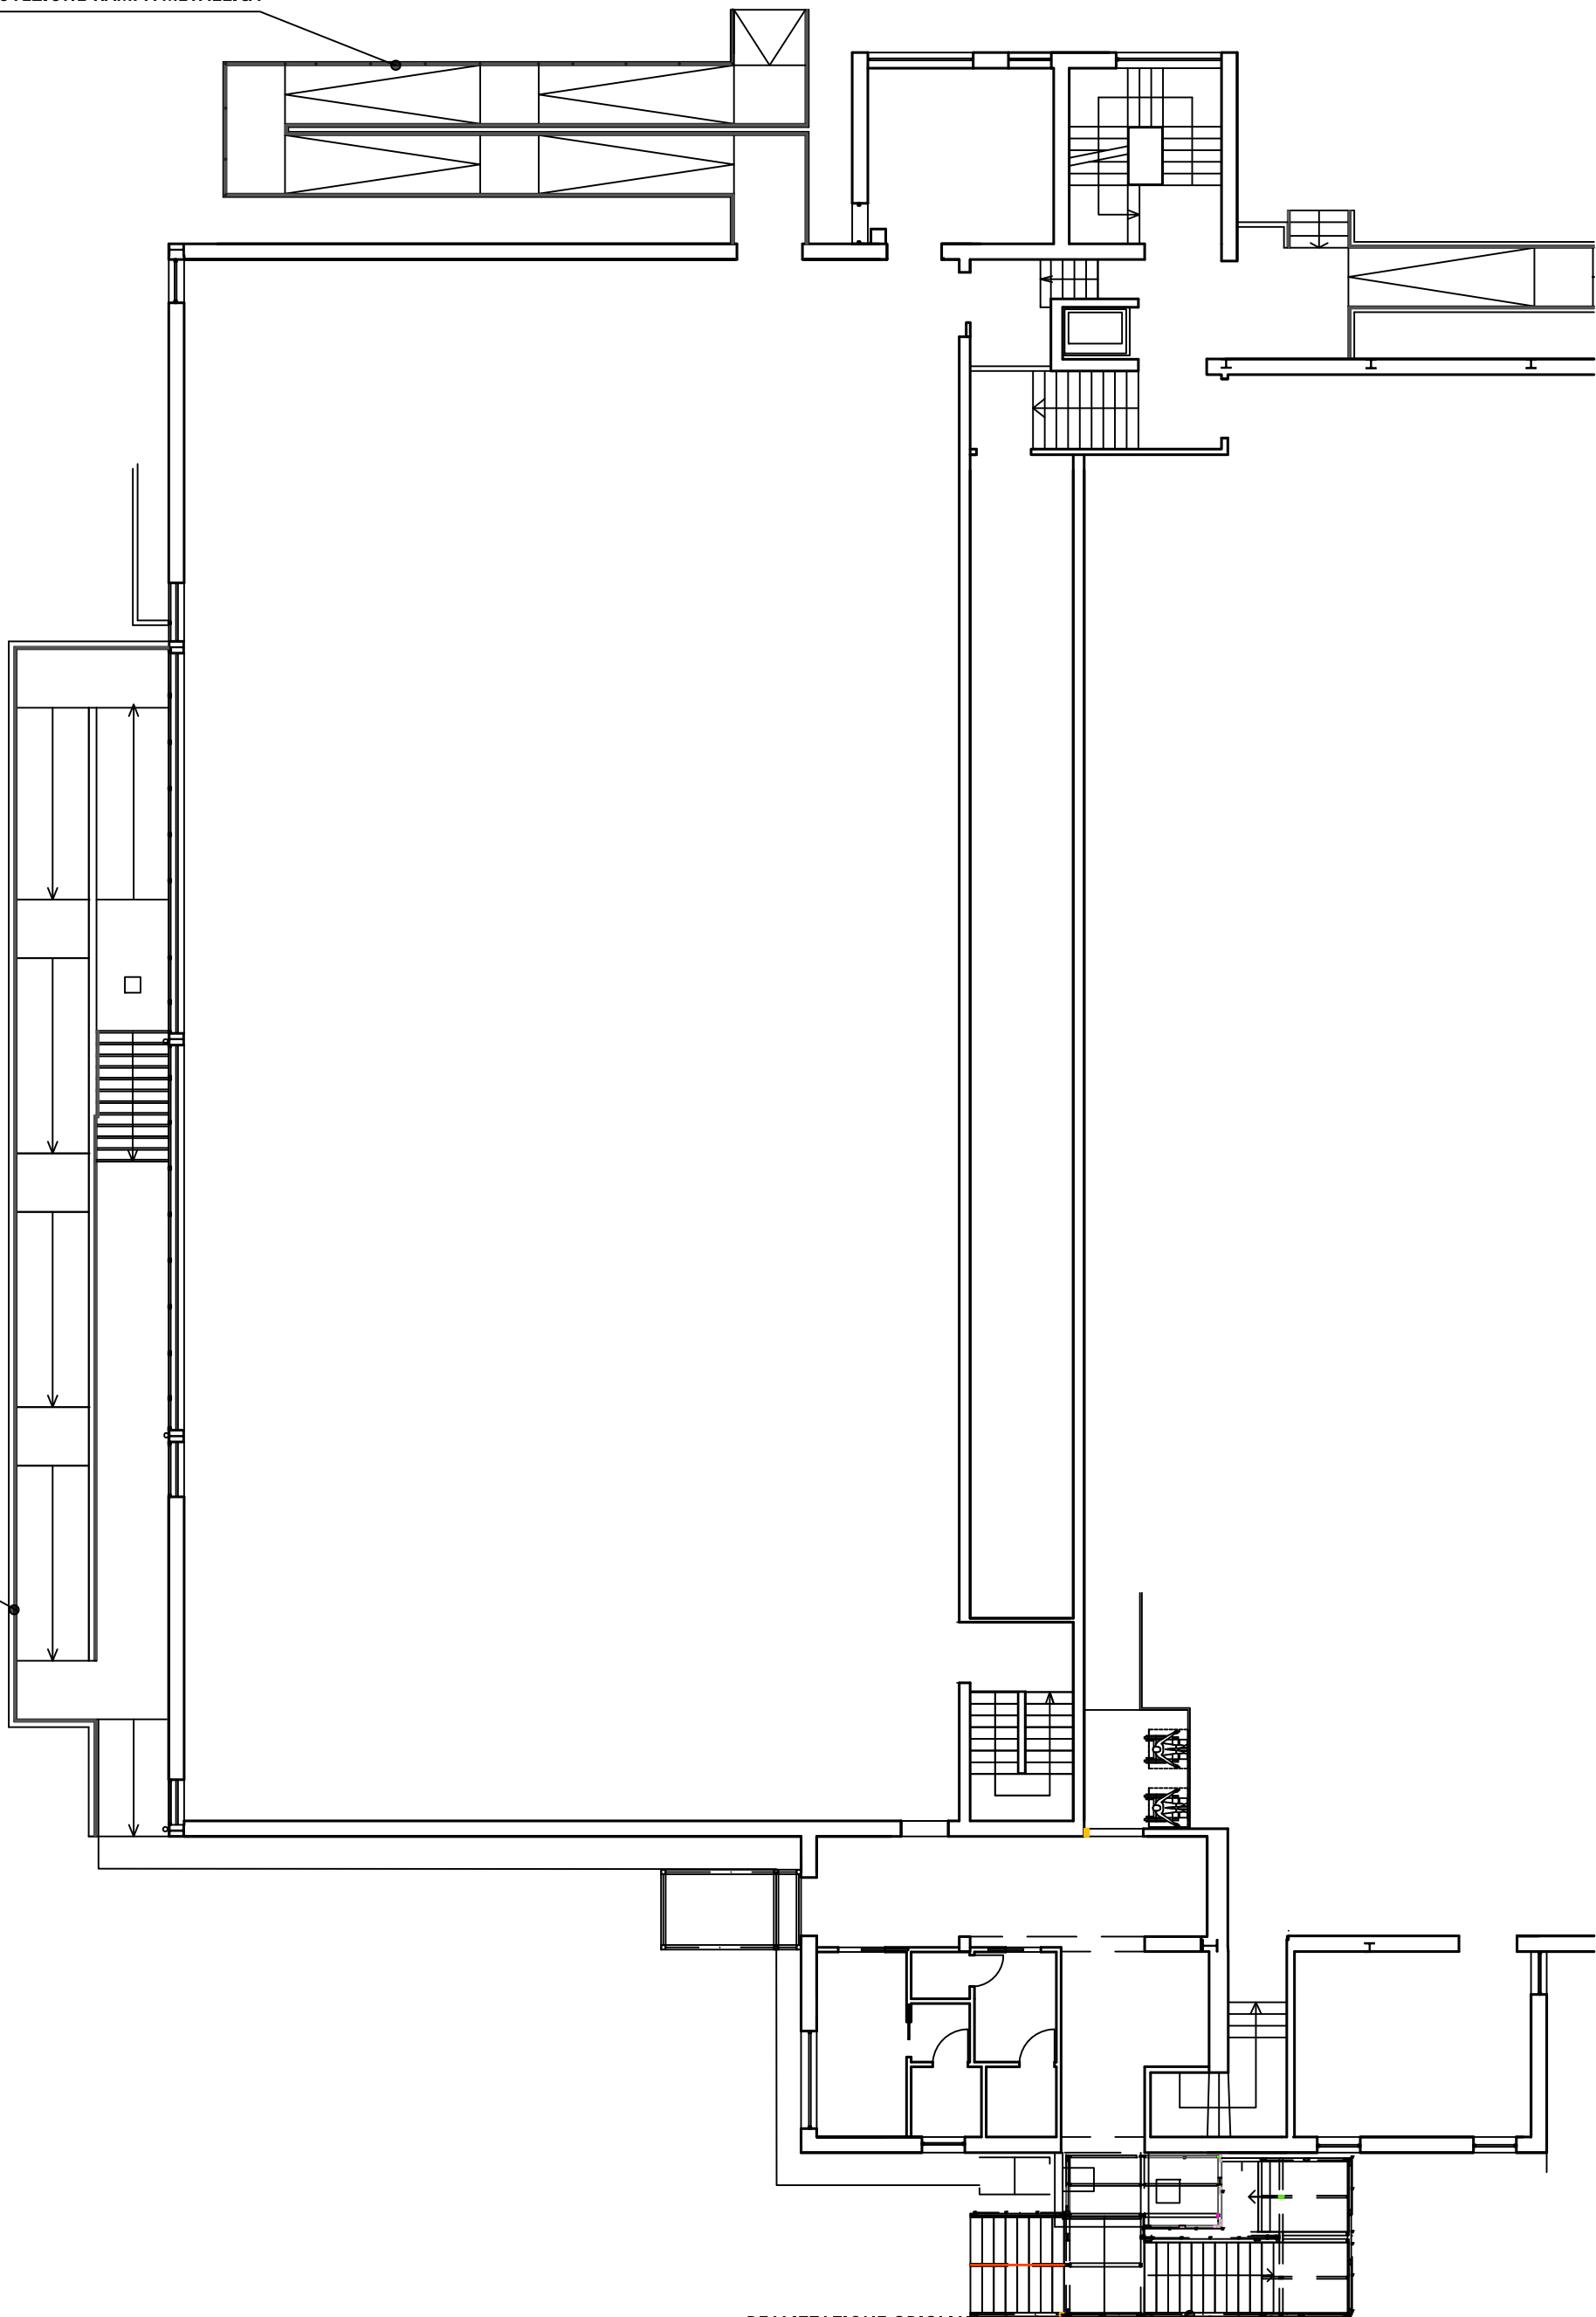

VERNICATURA
IMPERMEABILIZZANTE SETTI
MURARI RAMPA ESTERNA IN C.A.

REALIZZAZIONE GRIGLIATI DI
PROTEZIONE SCALA METALLICA