

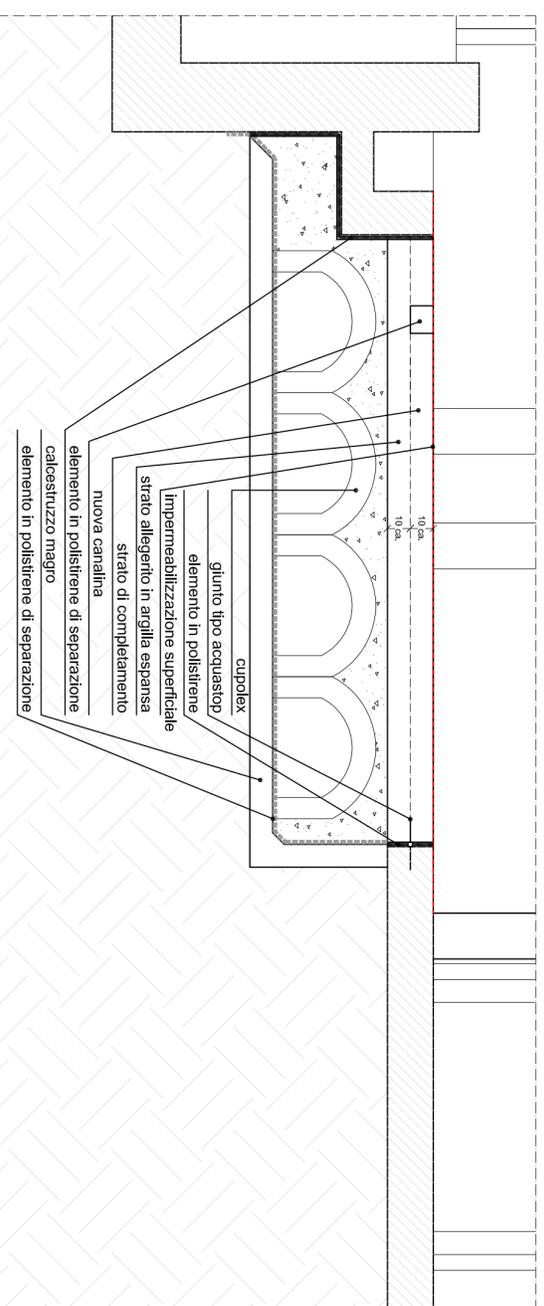
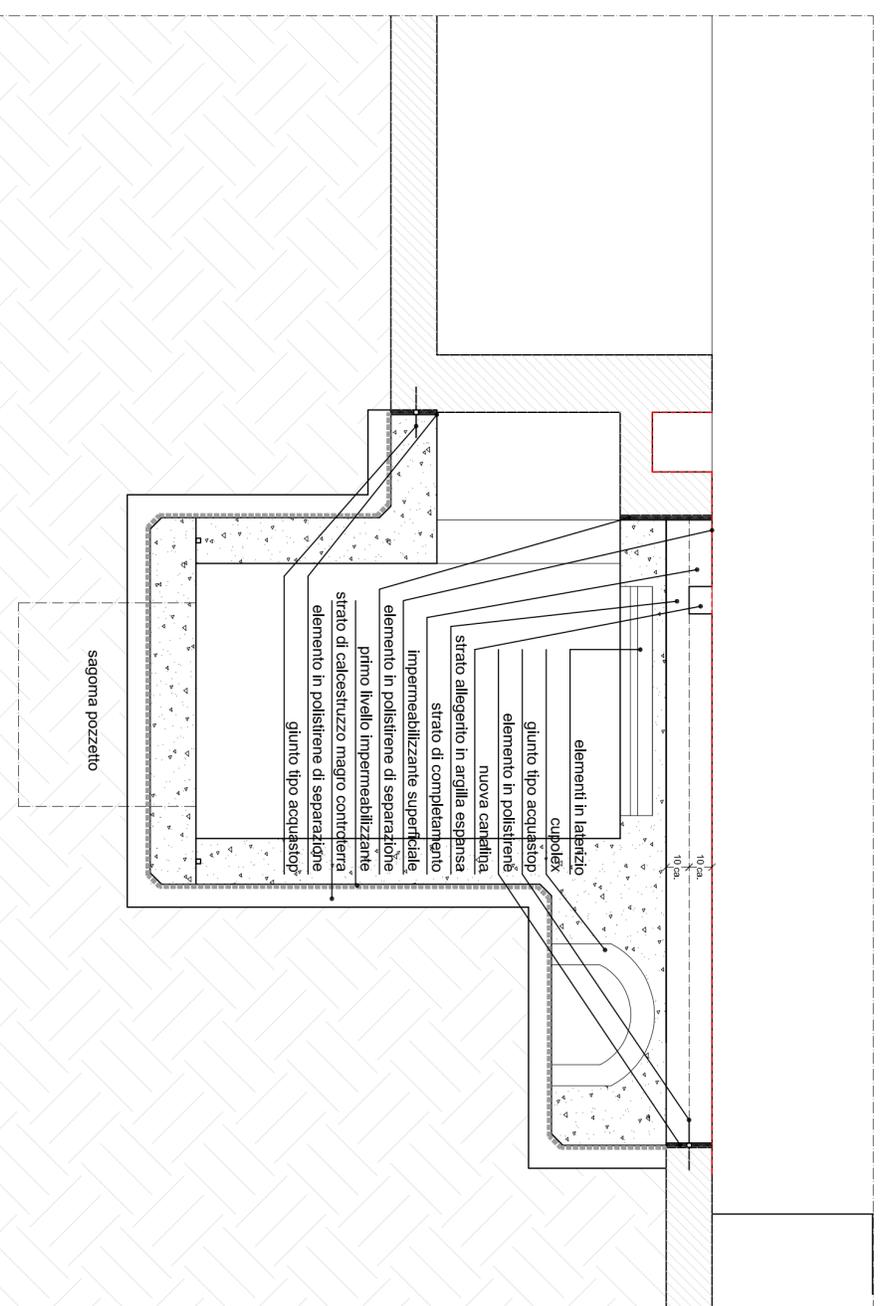


Sezione longitudinale 2-2 - Progetto  
 scala 1:20

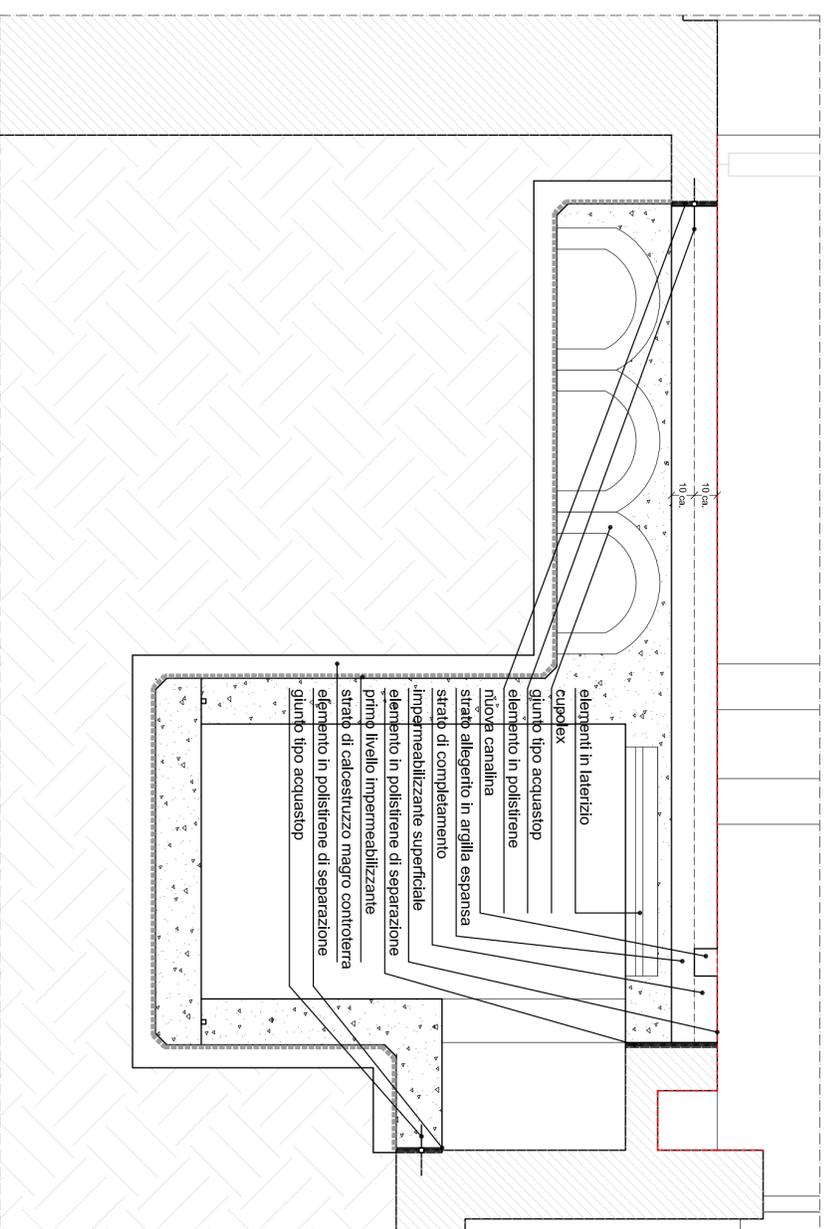

Keyplan  
 scala 1:500

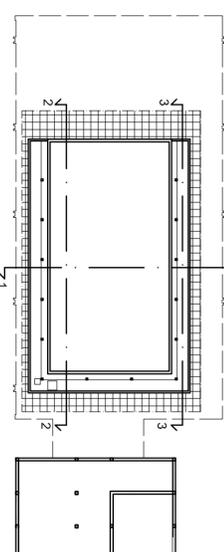

 <b>STUDIO MRSSELLI &amp; ASSOCIATI</b> Sede legale: Viale Pave n. 14 20129 MILANO Laboratorio: Via Valassina Peroni n. 55 20133 MILANO tel/fax: 02/70639247 email: info@mrsSELLI.it		Luogo: <b>COMUNE DI MILANO</b> Via Sant'Abbondio n°12 - Milano	
Data: 20/02/17 Nome: PM		Committente: Milanosport s.p.a. Viale Tunisia n°35 - Milano	
Data: 30/03/17		Oggetto: Dettagli di progetto: stratigrafie	
File: nuovo piano vasa.rdwg		Protocollo: milano.spuntinessa in sicurezza agevolatissimo-abbondio.santabbonio	
Data: 30/03/17		Oggetto:	
Data: 30/03/17		Oggetto:	

A termine di legge ci riserviamo la proprietà di questo disegno. E' fatto divieto di riproduzione o renderlo noto a terzi senza nostra autorizzazione scritta.