


Sezione trasversale 3-3(sostituzione impianti) - Progetto
 scala 1:100

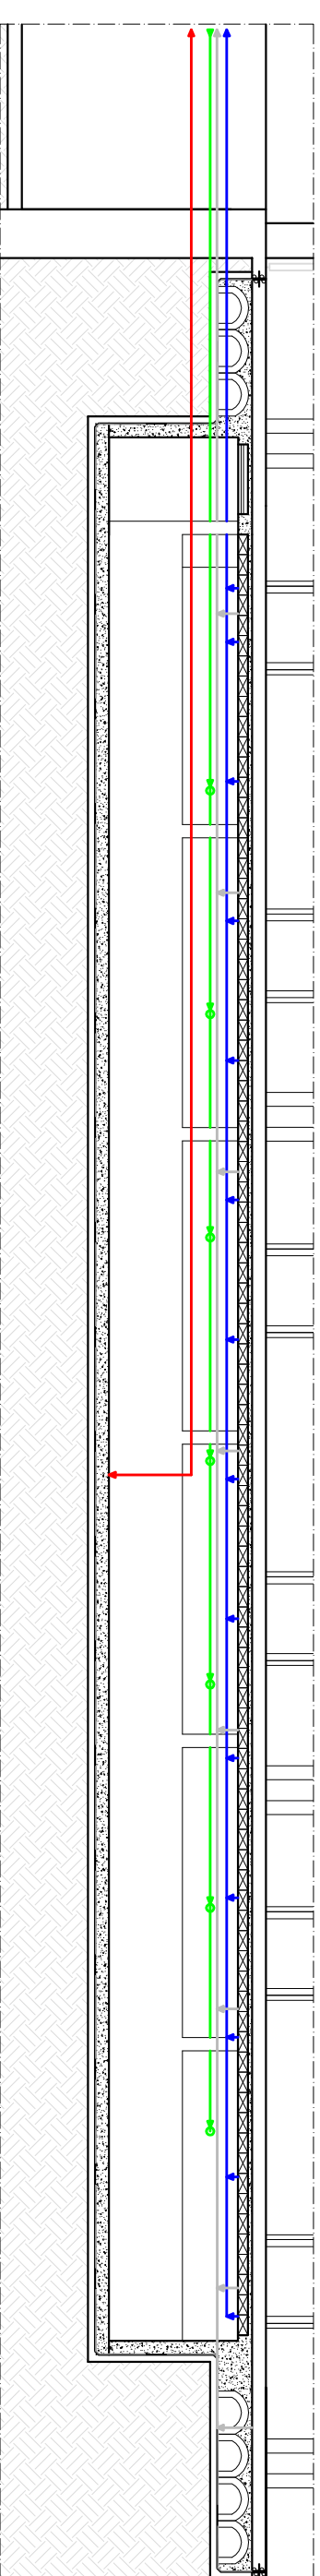

- acque lavaggio DN 90
- Mandata DN 125
- Ripresa sfioro DN 200
- Aspirazione fondo DN 80
- Punto luce a parete
- Interruttore
- Sanadnessa

STUDIO MARESELLA & ASSOCIATI Sede legale: Viale Piave n. 14 - 20129 MILANO Laboratorio: Via Valassori Peroni n.55 - 20133 MILANO tel/fax: 02/70639247 email: ingmaresella@lin.it		Luogo: COMUNE DI MILANO Via Sant'Abbondio n°12 - Milano Committente: Milansport s.p.a. viale Tunisia n°35 - Milano	
Data: 20/02/17 Nome: PM Disegno: 20/02/17 Controllo:		Data: 23/03/17 Nome:	
modifichie varie 30/03/17 modifichie varie 23/03/17		FILE nuovo piano vasca.dwg TAV. 04 Schema idraulico ed elettrico	
A Termini di legge ci riserviamo la proprietà di questo disegno. E' fatto divieto di riproduzione o ristampa, o altri servizi, senza autorizzazione scritta.			