


Planimetria generale  
scala 1:400

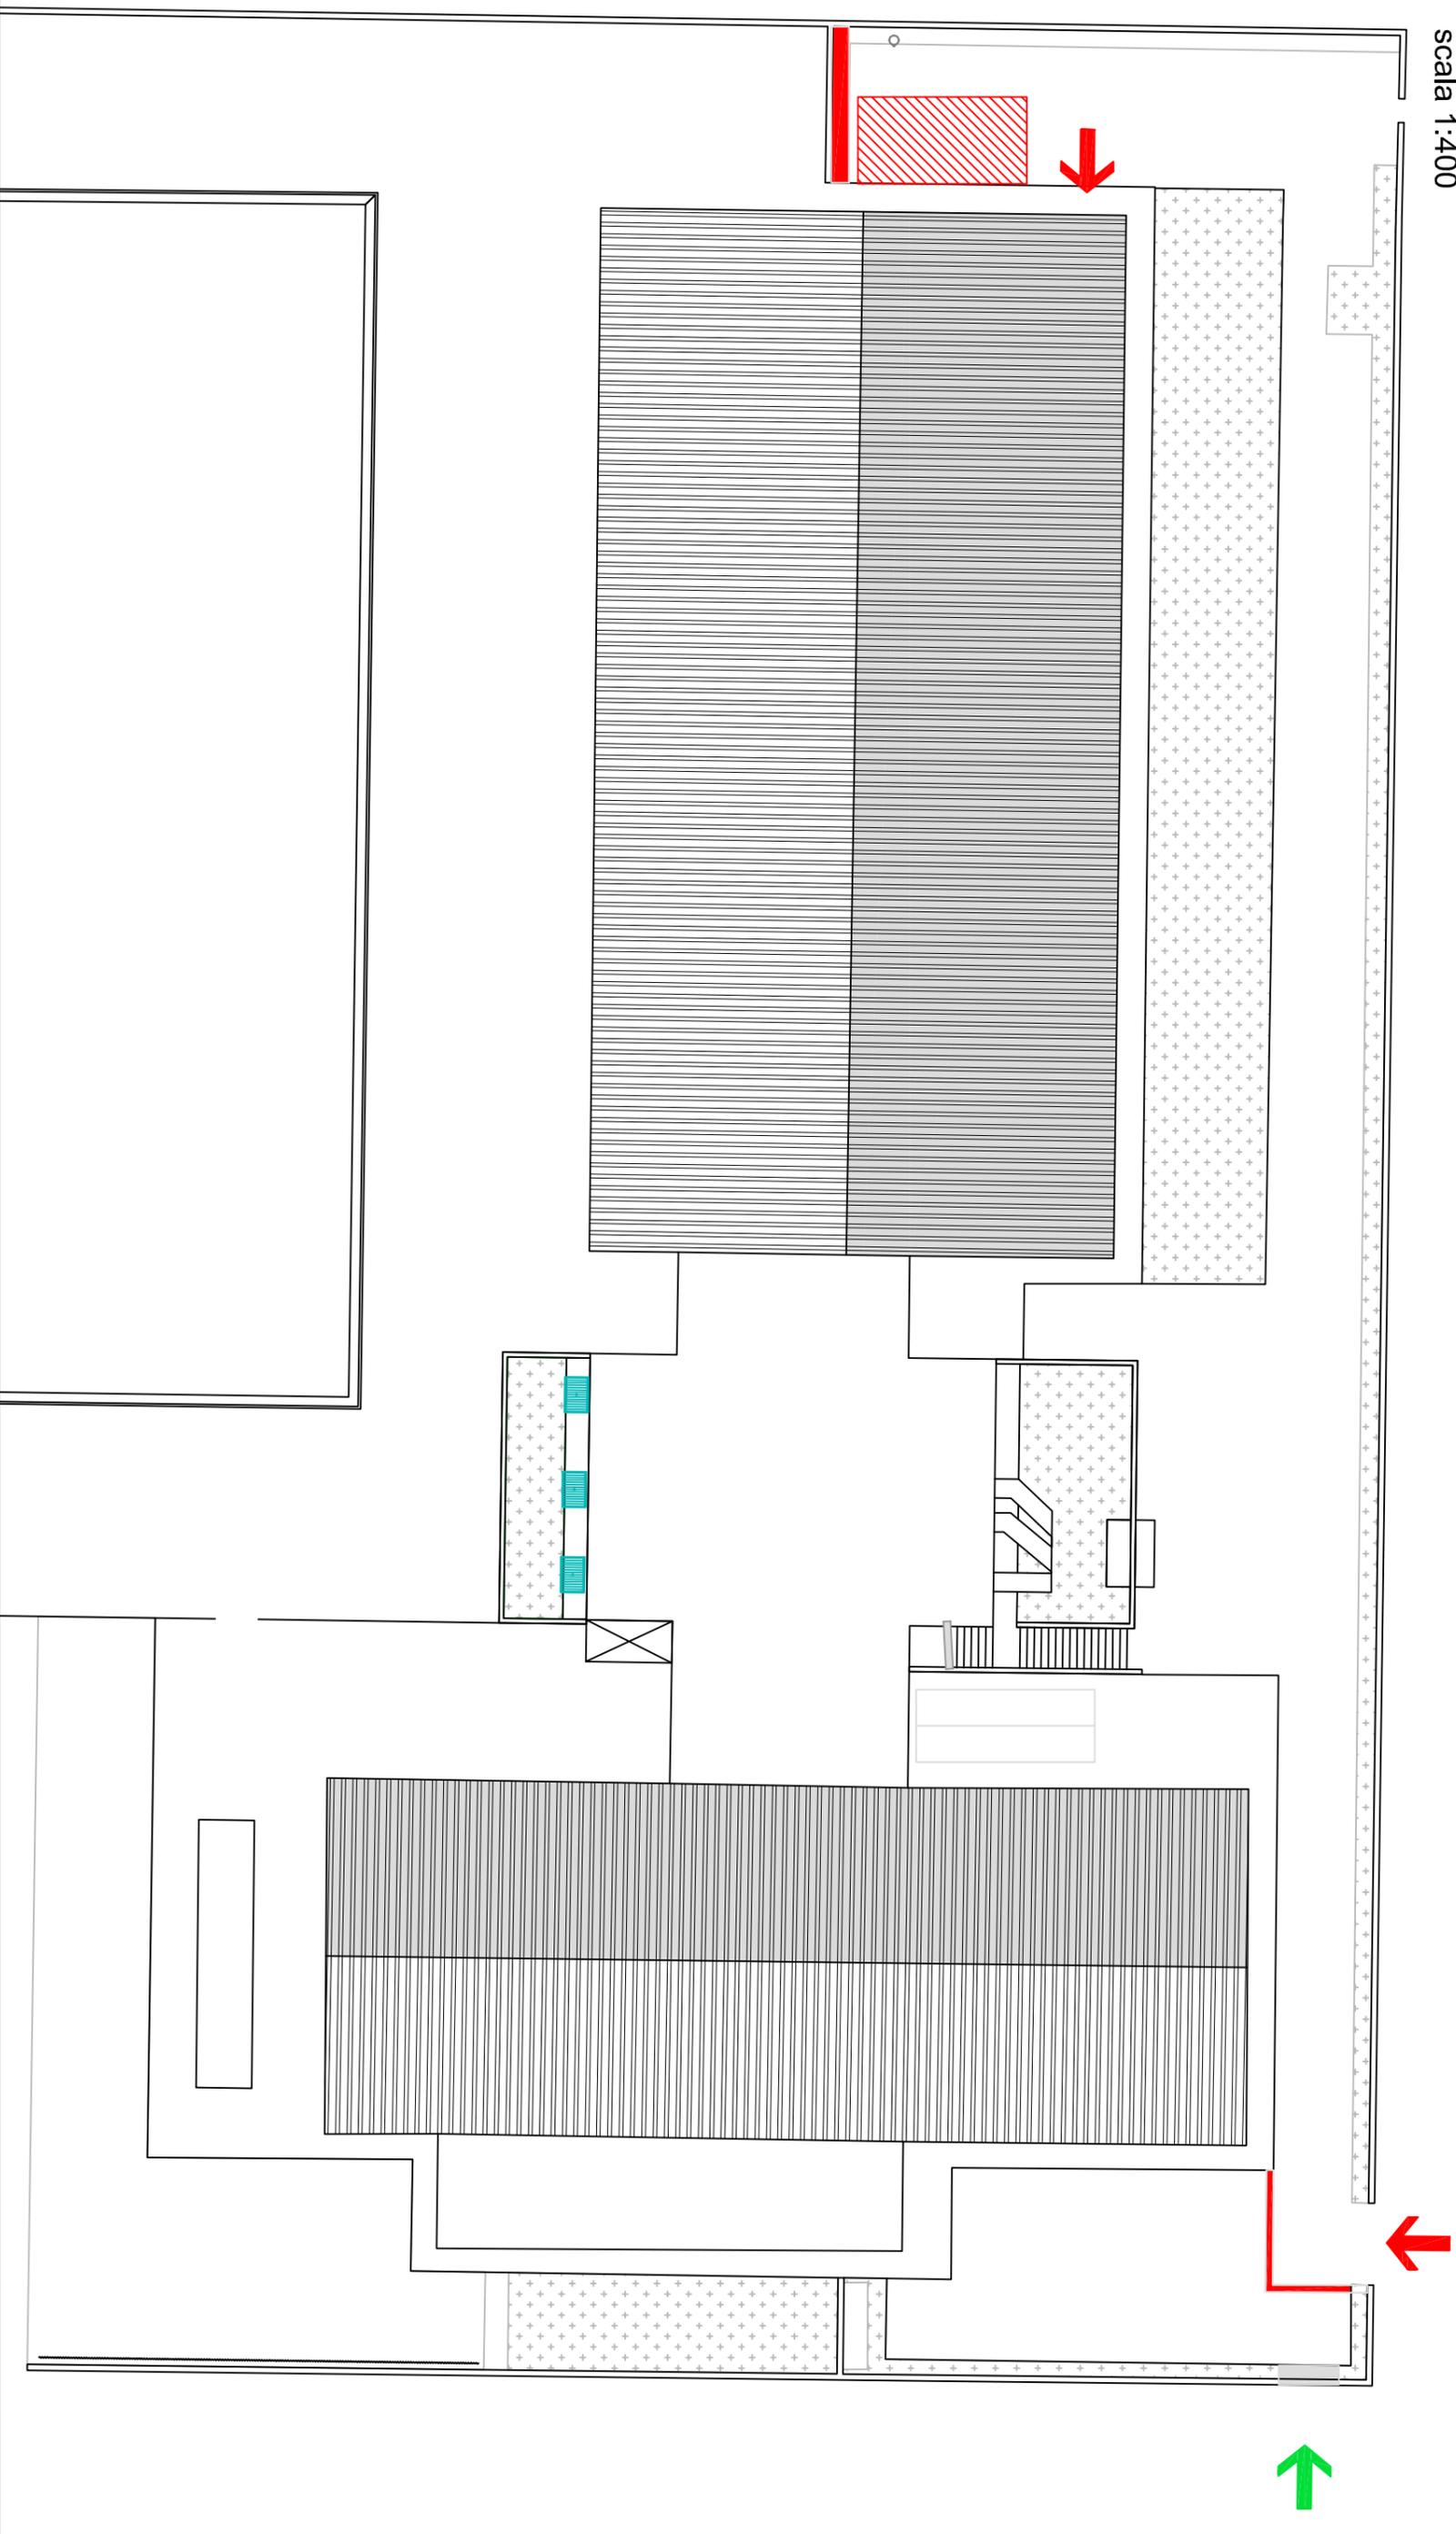

Area stoccaggio




Accessi cantiere



Accesso pubblico



cesata di cantiere

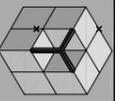

**STUDIO MASELLA E ASSOCIATI**  
Sede legale: Viale Pave n.14 20129 MILANO  
Laboratorio: Via Valvassori Peroni n.55 20133 MILANO  
tel: 0270639247 fax: 0259611557 email: ingmasella@fm.it

Tavola:

**TAV 01**

**AREA DI CANTIERE**  
(piscina Sant'Abbondio)

Proprietà:

Milanosport s.p.a.  
viale Tunisia n°35 - Milano

Disegno  
File

06/04/17  
area cantiere sicurezza.dwg

Protocollo

milanosportmesssa in sicurezza argelat-ido-san abbonio\sant'abbonio\00-nuovo piano vasca\00-sicurezza

Data

Aggiornamento

Nome  
PM