



CHIOSCO - IMMAGINE

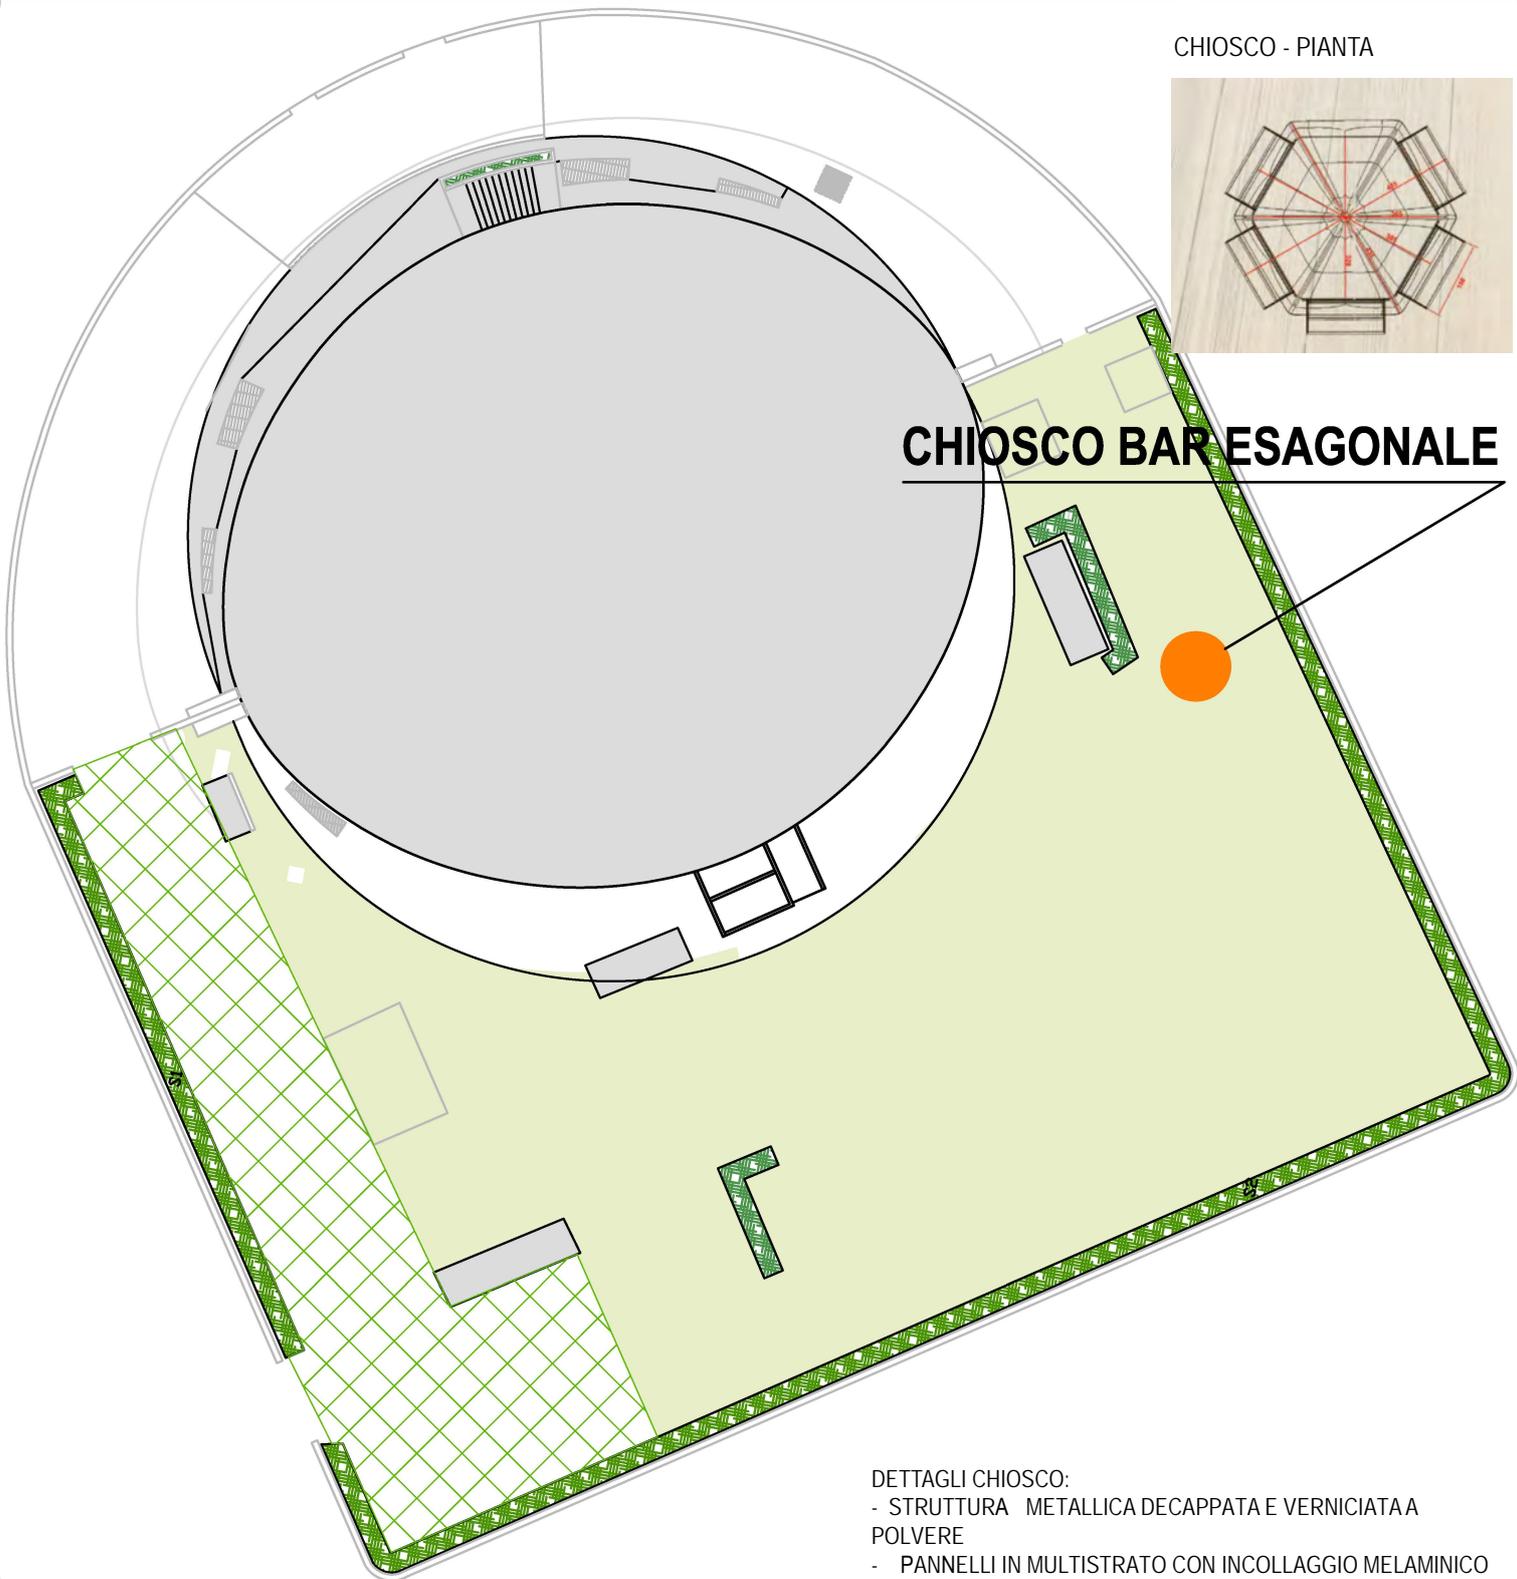

CHIOSCO - PIANTA

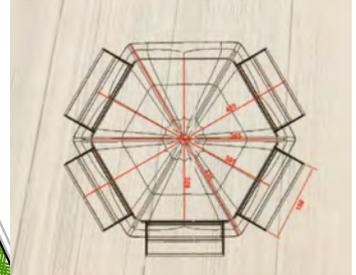

## CHIOSCO BAR ESAGONALE

### PISCINA SOLARI PLANIMETRIA GENERALE

#### DETTAGLI CHIOSCO:

- STRUTTURA METALLICA DECAPPATA E VERNICIATA A POLVERE
- PANNELLI IN MULTISTRATO CON INCOLLAGGIO MELAMINICO
- 3 MENSOLE DI SERVIZIO INTERNE
- TETTO IN PVC
- CERNIERE IN ACCIAIO INOX
- MOLLE A GAS PER SOSTEGNO SPORTELLO SUPERIORE
- COMPASSI METALLICI PER SOSTEGNO MENSOLE INFERIORE
- DIMENSIONI PORTA: 2.1X1 M
- PAVIMENTO IN COMPENSATO DI PIOPPO
- IMPIANTO ELETTRICO: SCATOLA CON DIFFERENZIALE DA 3KW, DUE PRESE BIPASSO, INTERRUTTORE E FARETTO 150W
- ALTEZZA 3.4 m