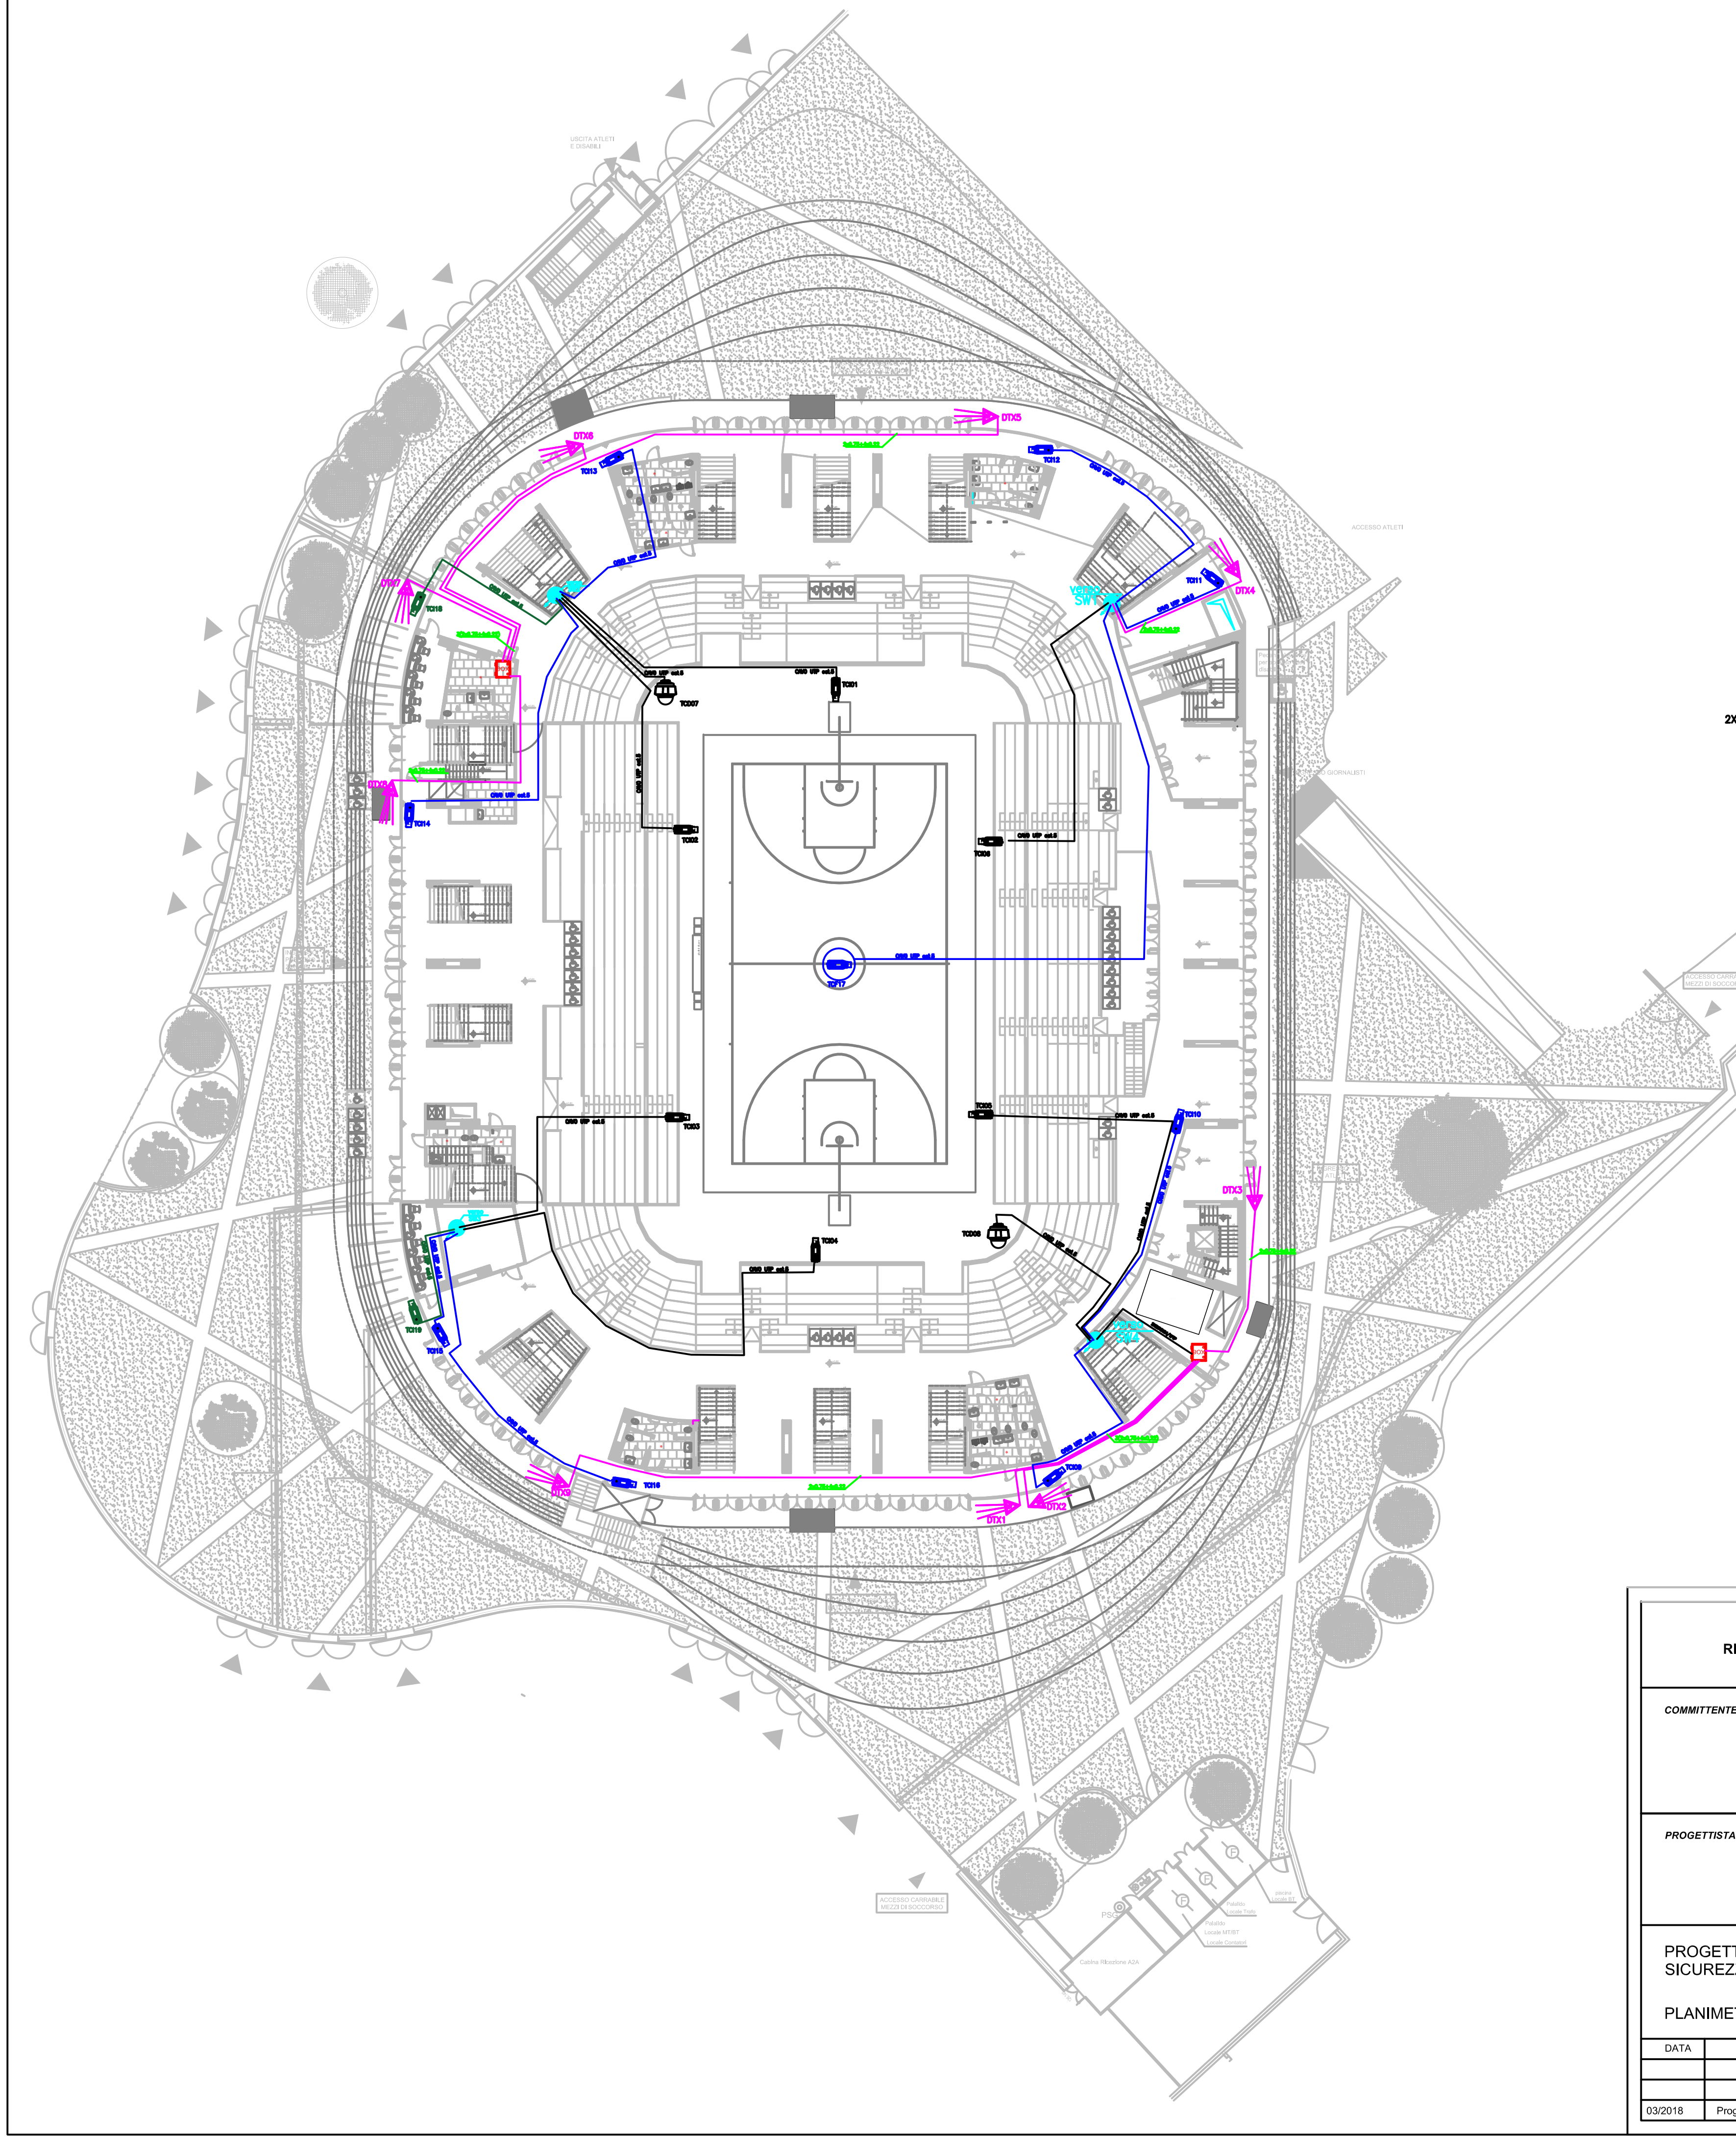

SIMBOLO	SIGLA	DESCRIZIONE
	CM	CONTATTO MAGNETICO BILANCIATO
	DT	SENSORE VOLUMETRICO A DOPPIA TECNOLOGIA
	DTE	SENSORE VOLUMETRICO A DOPPIA TECNOLOGIA DA ESTERNO
	LB	LETTORE DI BADGE DA INTERNO
	SW	SWITCH A 24 PORTE
	TS	TORNELLO SINGOLO A TUTTA ALTEZZA
	TD	TORNELLO DOPPIO A TUTTA ALTEZZA
	TCE	TELECAMERA DA ESTERNO CON CUSTODIA TERMOSTATICA
	TCI	TELECAMERA DA ESTERNO ALLO STATO SOLIDO 3 MP CONTROLLO CASSE
	TCF	TELECAMERA DA INTERNO A 360°
	TCI	TELECAMERA DA INTERNO CONTROOLLO TRIBUNE DA 16MP
	TCI	TELECAMERA DA INTERNO ALLO STATO SOLIDO 3 MP
	TCD	TELECAMERA PTZ
	PST	PALO SOSTEGNO TELECAMERA
	CA	CENTRALE ANTINTRUSIONE
	SC	SCHEDA CONCENTRAZIONE 8 INGRESSI
	TAS	TASTIERA IMPIANTO ANTINTRUSIONE

2X2XAGV24/1 FTP	CAVO COLLEGAMENTO TRA CENTRALE BOX PERIFERICI
2x0,75+4x0,22	CAVO COLLEGAMENTO TRA BOX PERIFERICI E SENSORI VOLUMETRICI
4X0,22	CAVO COLLEGAMENTO TRA BOX PERIFERICI E CONTATTI MAGNETICI
UTP cat5	CAVO COLLEGAMENTO TRA SWITCH E TELECAMERE

COMUNE DI MILANO

RIFACIMENTO DELLA COPERTURA E AUMENTO DI CAPIENZA DEL PALALIDO DI MILANO

COMMITTENTE:

MILANOSPORT S.p.A. Unipersonale

Viale Tunisia 35, 20124 Milano
Tel. 02-62345107 Fax 02-62345191 sito internet: www.milanosport.it

PROGETTISTA:

Studio sistemi di sicurezza integrati
E-mail: mario.vago@sintsrl.it

SINT srl
Via Lazzaretto, 19
20831 Seregno MB
tel. 0362-222838
fax 0362-231973

PROGETTO ESECUTIVO IMPIANTO DI SICUREZZA E VIDEOCONTROLLO

PLANIMETRIA QUOTA + 0,80

SCALA 1:500
SCALA 1:200

DATA	INTEGRAZIONE	APPROVAZIONE
03/2018	Progetto esecutivo per gara	VAGO

Tav. 003/CONI