



CENTRO BALNEARE LIDO DI MILANO

PIANTA PALAZZINA BAR _ PISCINA scala 1:100

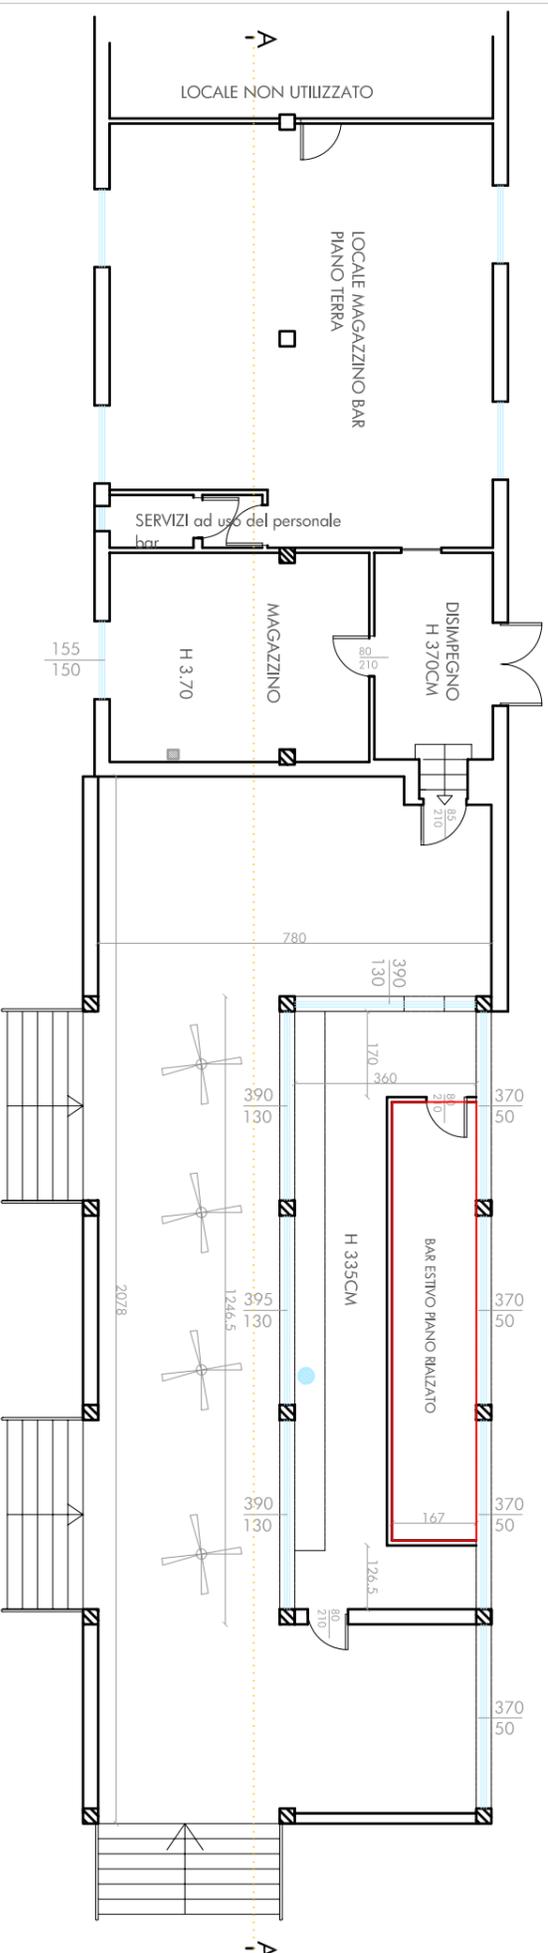

SEZIONE A-A

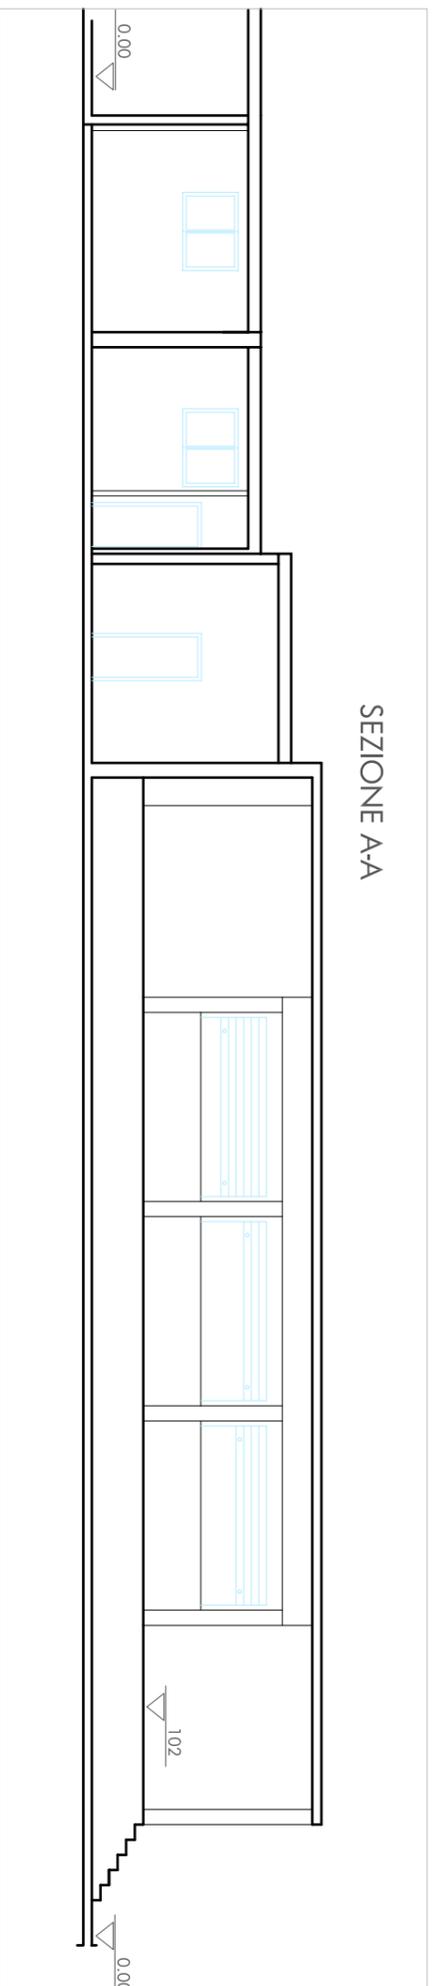

CALCOLO RAPPORTI AEROLLUMINANTI

DESCRIZIONE LOCALE	SUP. LOCALE	SUP. ILLUMINANTE	R.A.I.	VERIFICA
BAR	26MQ	20,35MQ	0,78MQ	SI'
RETRO BAR	14MQ	4,05MQ	0,29MQ	SI'
MAGAZZINO	21MQ	2,32MQ	0,12MQ	SI'
DISIMPEGNO MAGAZZINO	9,6MQ	0	NON SOGGETTO A VERIFICA	

MAPPA CHIAVE IMPIANTO

AREA BAR E LOCALI DI PERTINENZA (INCLUSI SERVIZI RESINICI PER UFFENZA)



MILANOSPORT - DIVISIONE TECNICA

Via Tunillo, 35
20174 Milano
Tel. 02.6234511

Fax. 02.62345191

CENTRO BALNEARE LIDO DI MILANO - p.l. idm. 15

BAR ESTIVO e LOCALI DI PERTINENZA
Himin. Inferna di locali cm.335