






BAR PISCINA

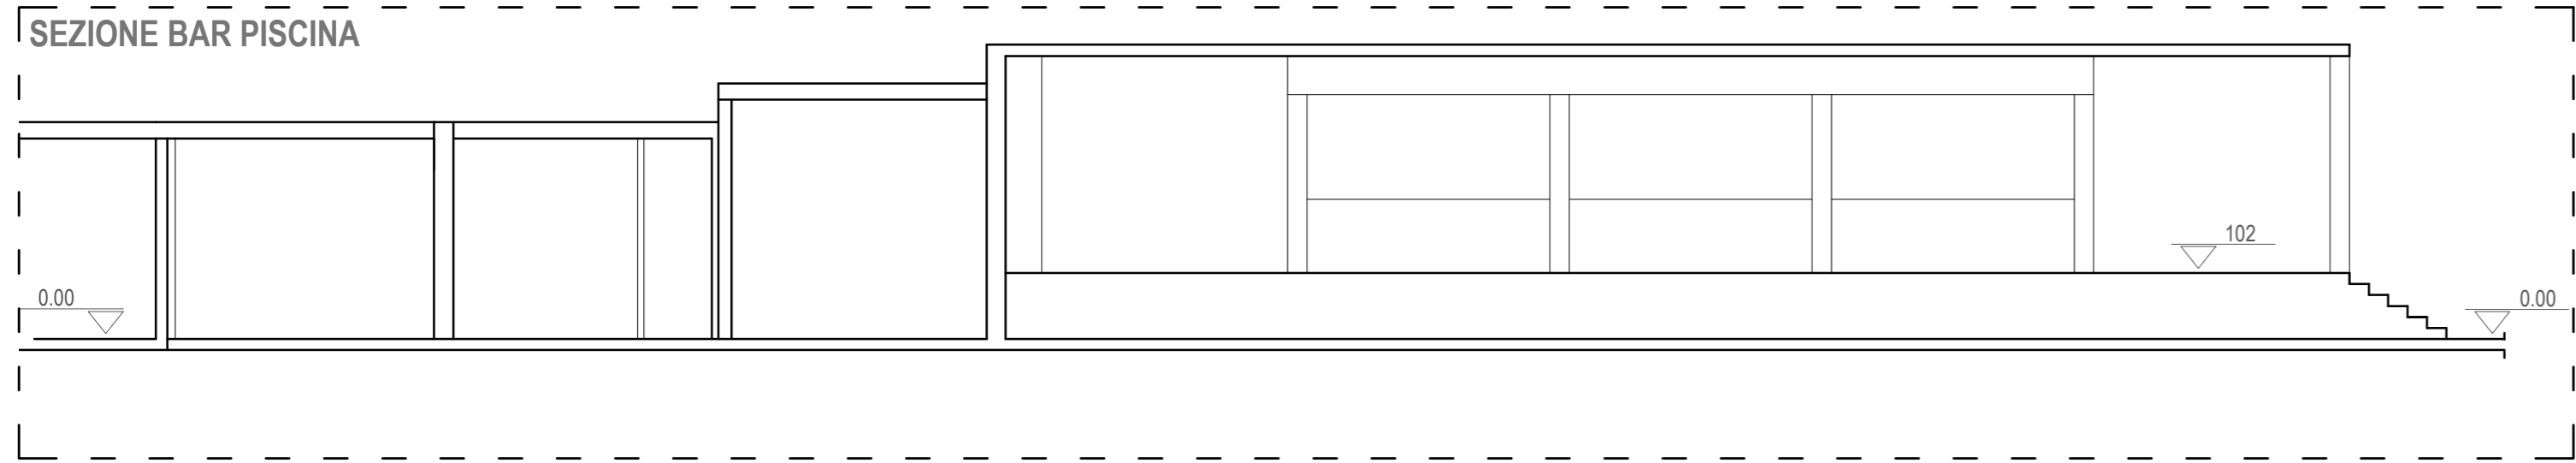

MAPPA CHIAVE IMPIANTO

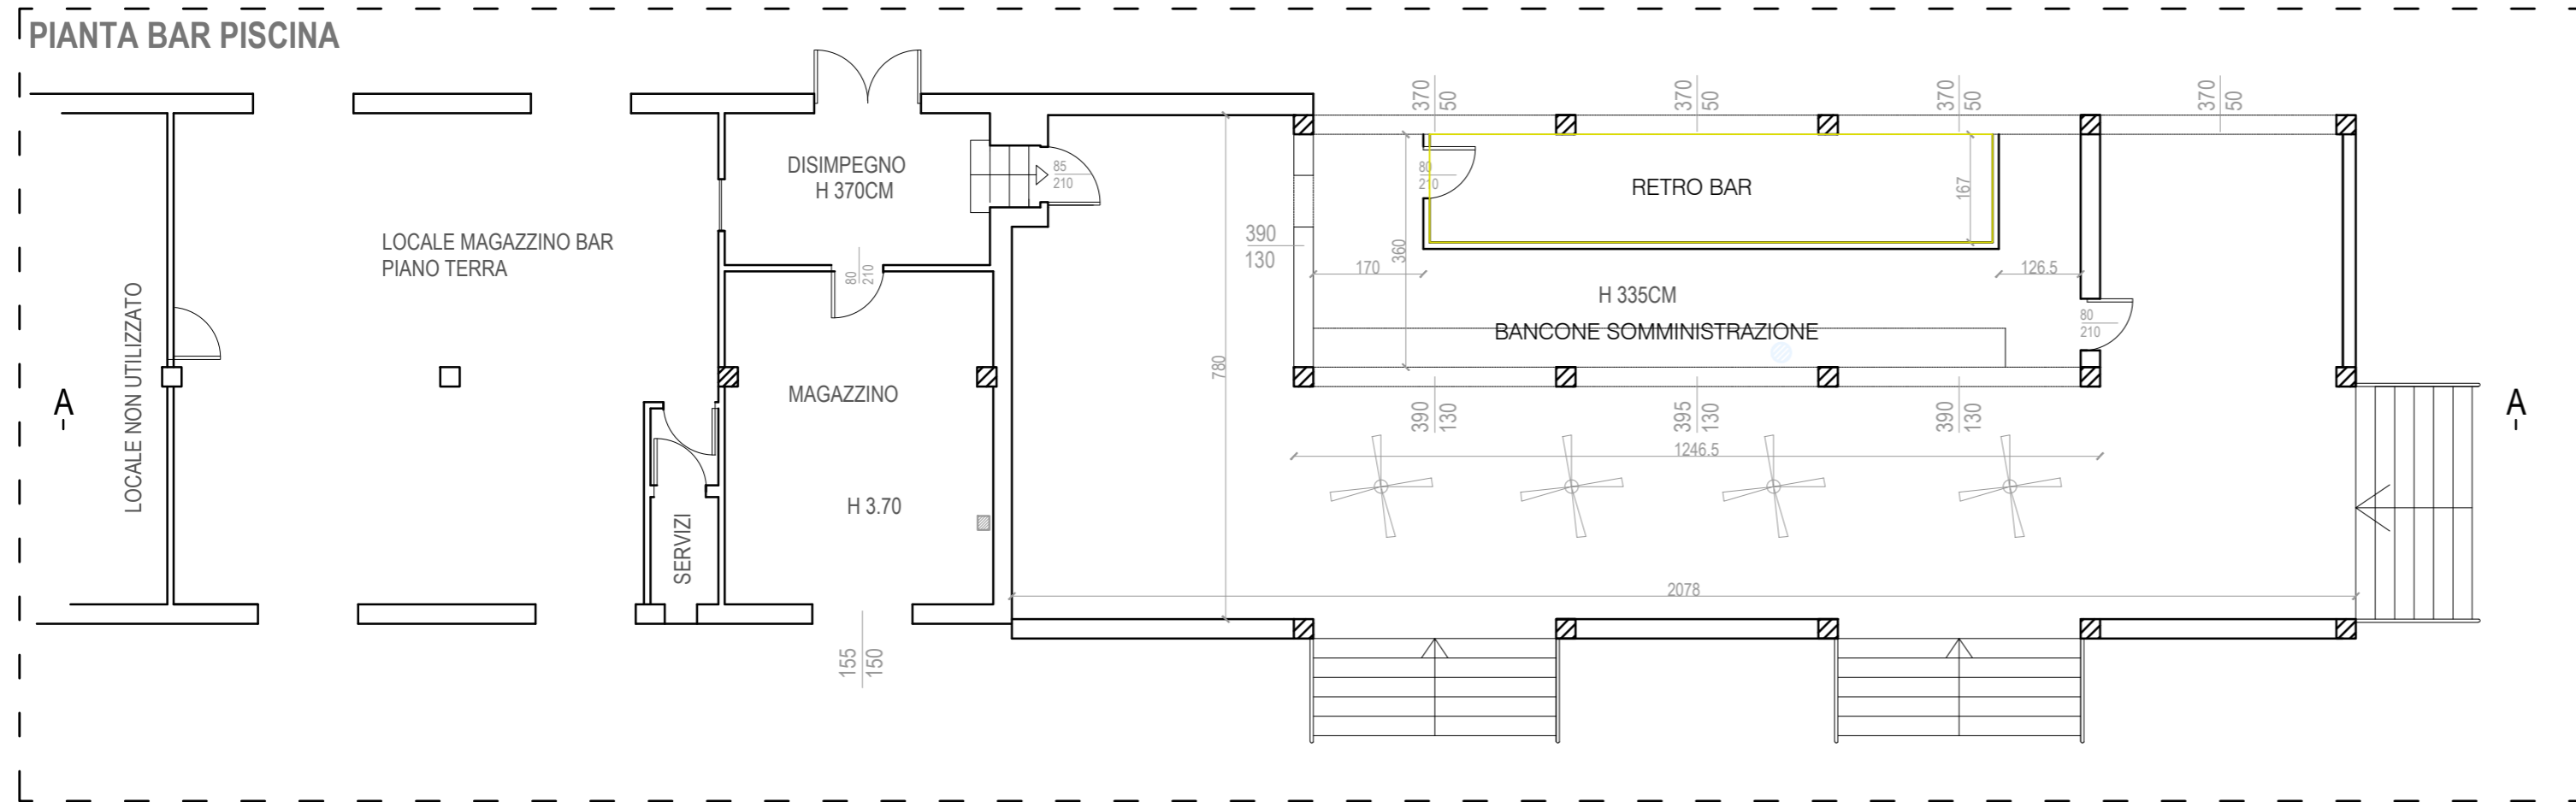

CHIOSCO PARCO

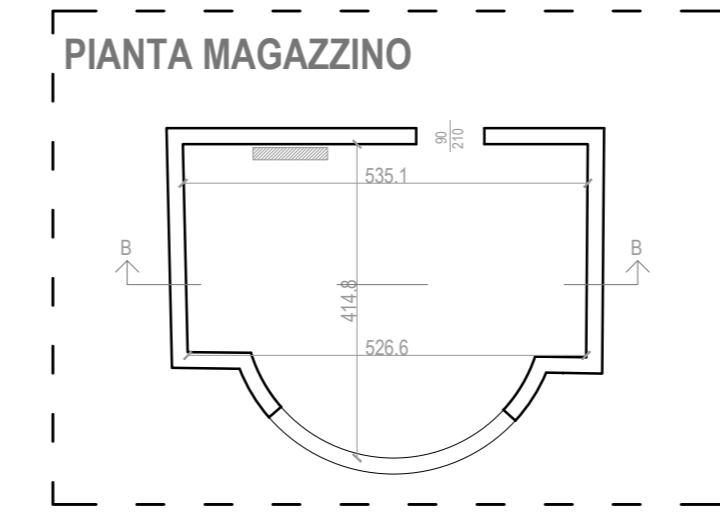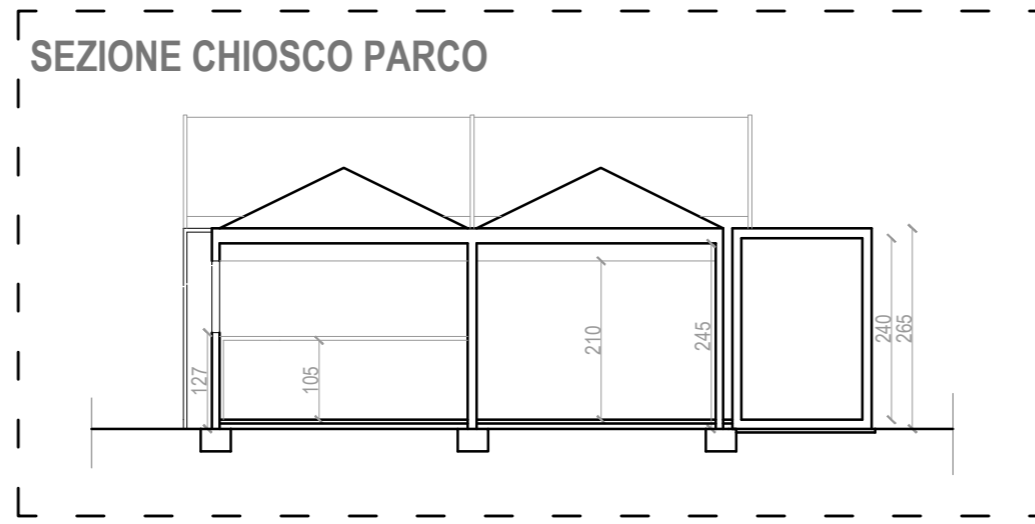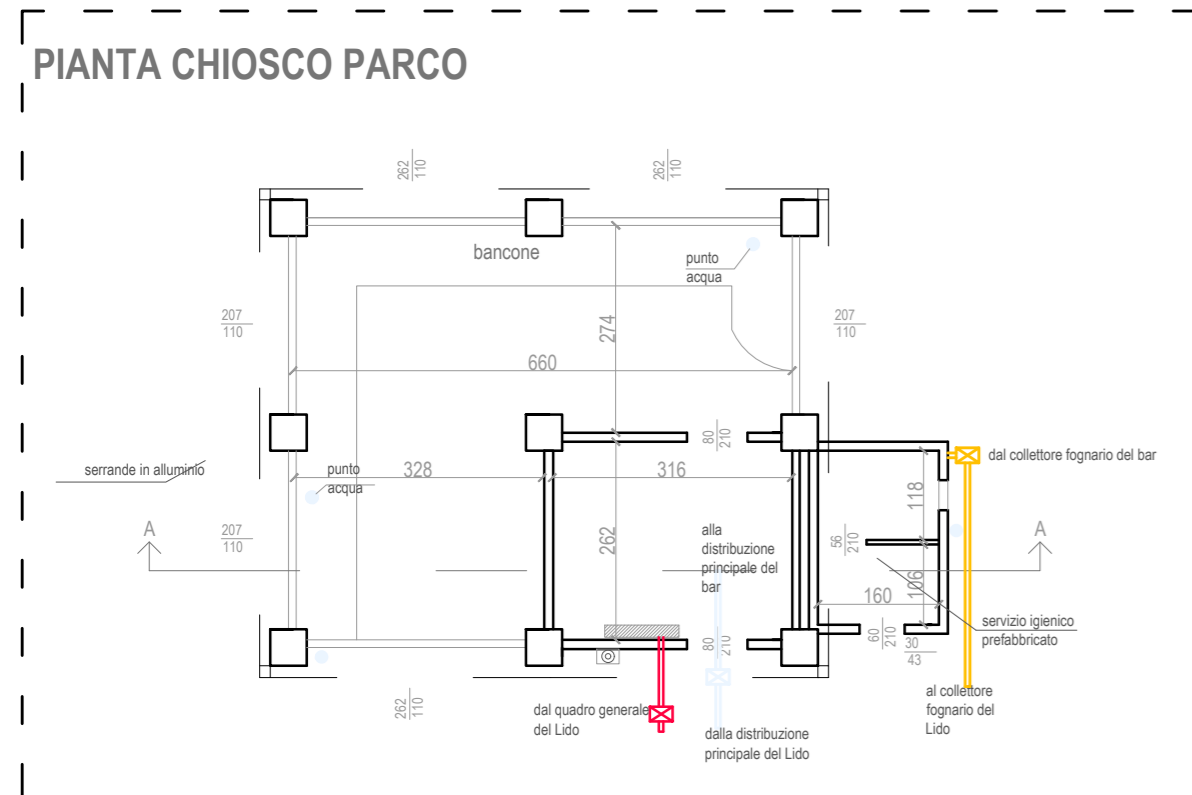

- IMPIANTO ELETTRICO BAR PISCINA:**
QUADRO ELETTRICO GENERALE BAR
- Arrivo linea dal QE GEN Piscina cabina elettrica Palalido;
 - Potenza massima prelevabile 40 kW;
 - Max intensità di corrente 80 A;
 - Circuito alimentato con tensione trifase 400/230V;
 - Quadretti prese distribuiti lungo il bancone e il retro del Bar;
 - Illuminazione idonea.

- IMPIANTO ELETTRICO CHIOSCO PARCO**
QUADRO ELETTRICO GENERALE
- Arrivo linea dal QE GEN Lido Parco palazzina Reception;
 - Potenza massima prelevabile 45 kW;
 - Max intensità di corrente 100 A;
 - Circuito alimentato con tensione trifase 400/230V;
 - Quadretti prese distribuiti lungo il bancone e il retro del Bar;
 - Illuminazione idonea.