


MAPPA CHIAVE IMPIANTO

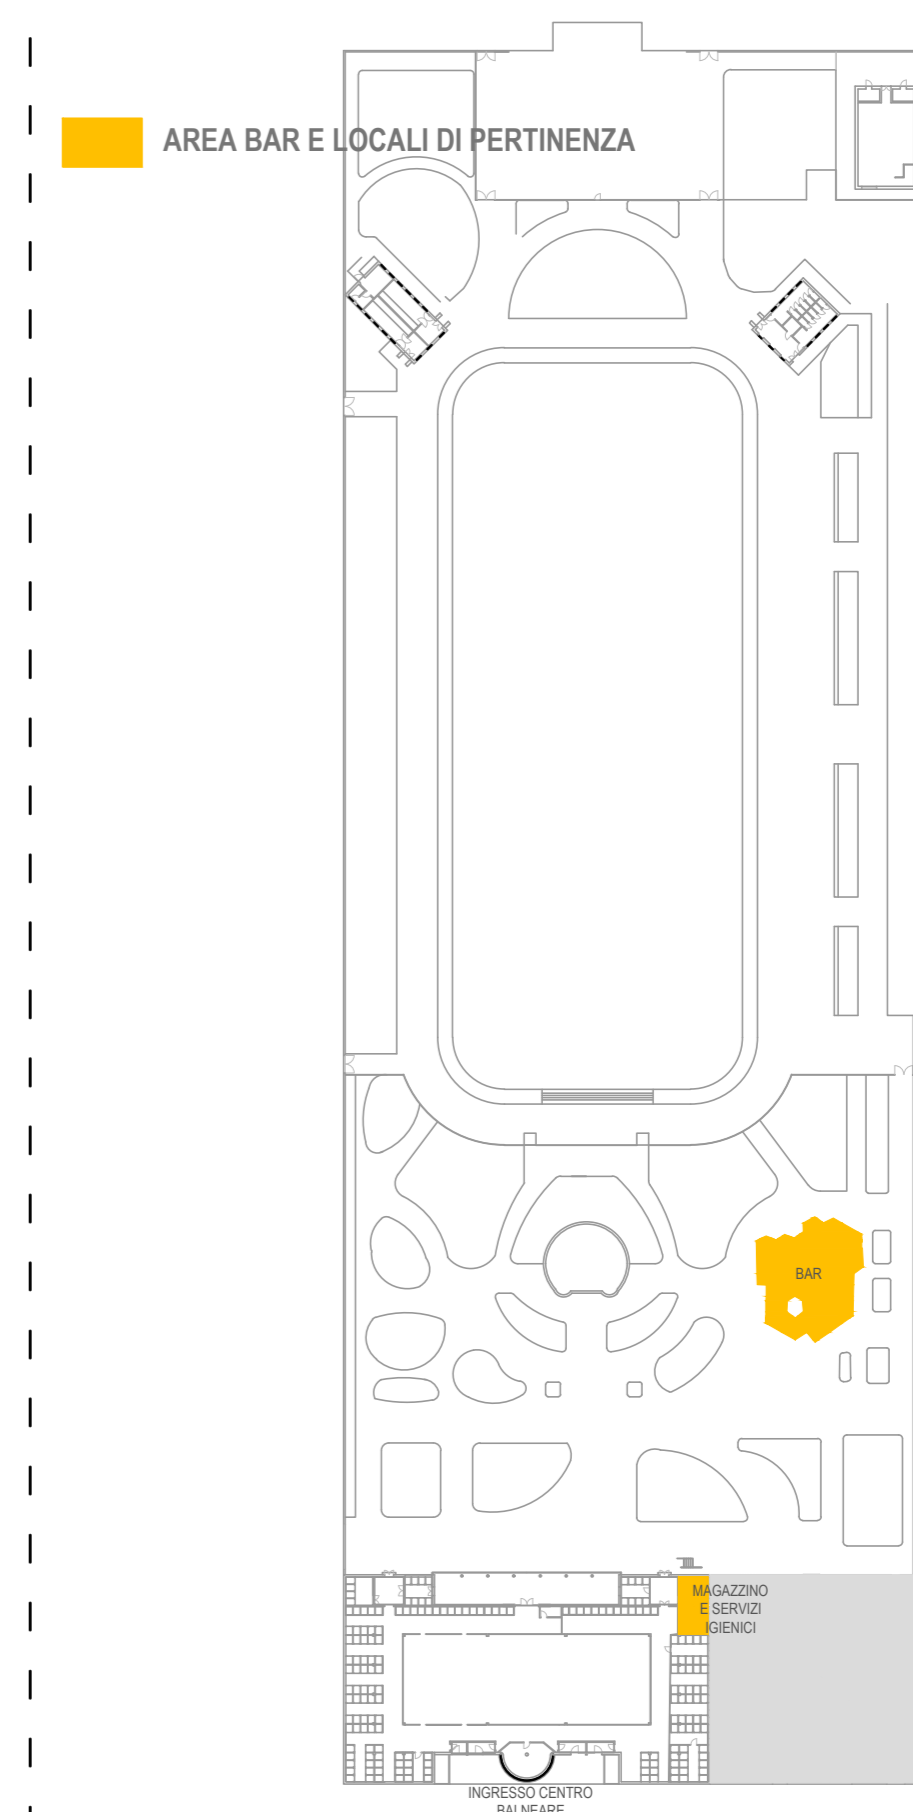

IMPIANTO ELETTRICO QUADRO ELETTRICO GENERALE

- Arrivo linea dal QE GEN locale tecnico Polizia Municipale;
- Potenza massima prelevabile 18,5 kW;
- Max intensità di corrente 32 A;
- Circuito alimentato con tensione trifase 400/230V;
- Quadretti prese distribuiti lungo il bancone e il retro del Bar;
- Illuminazione idonea.