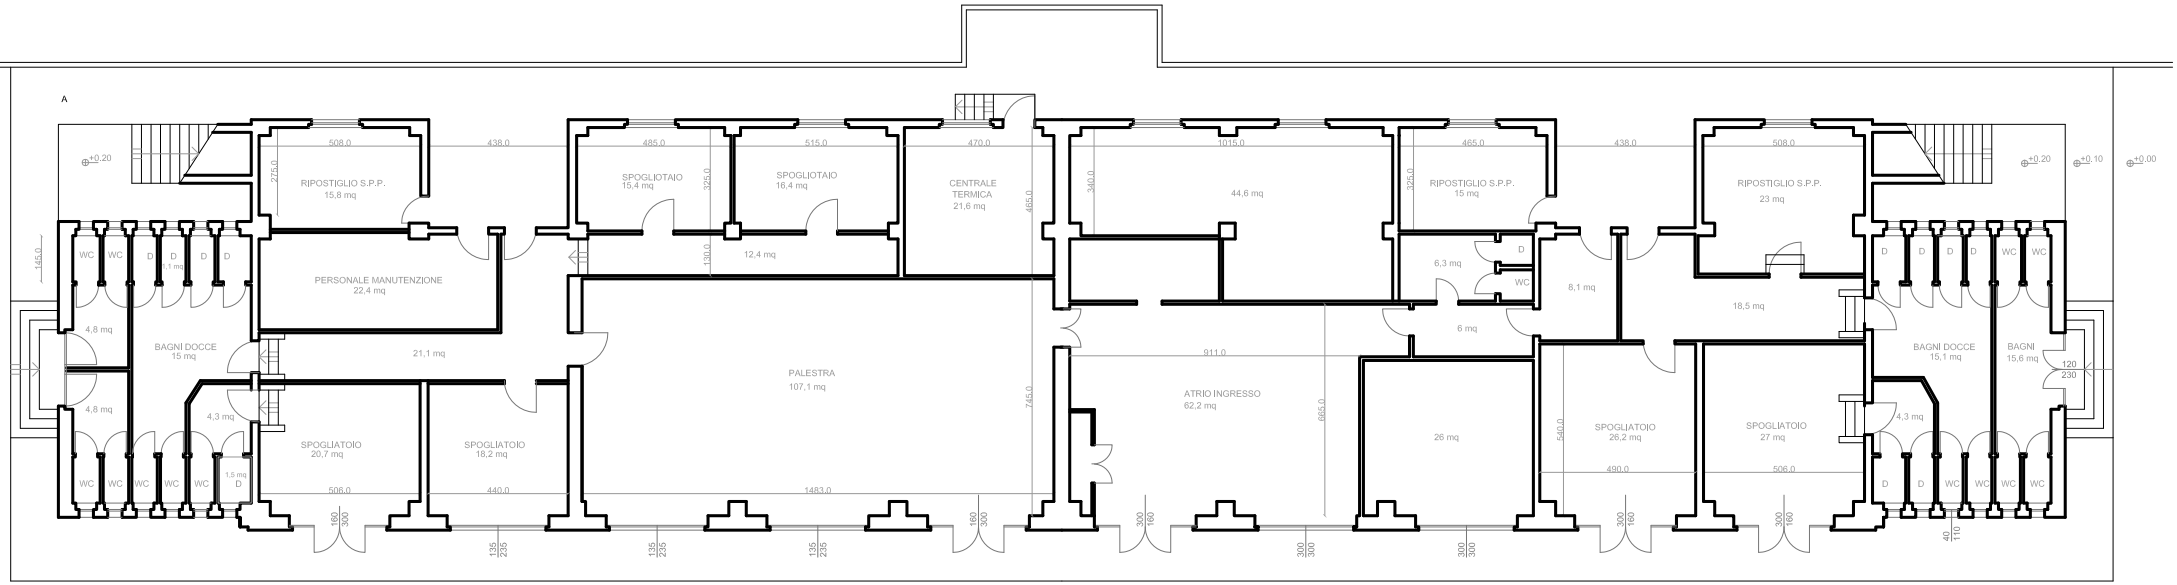
A
RIPOSTIGLIO S.P.P.
15,8 mq
SPOGLIOTAIO
15,4 mq
SPOGLIOTAIO
16,4 mq
CENTRALE
TERMICA
21,6 mq
44,6 mq
RIPOSTIGLIO S.P.P.
15 mq
RIPOSTIGLIO S.P.P.
23 mq
PERSONALE MANUTENZIONE
22,4 mq
12,4 mq
6,3 mq
8,1 mq
18,5 mq
6 mq
BAGNI DOCCE
15 mq
21,1 mq
PALESTRA
107,1 mq
ATRIO INGRESSO
62,2 mq
26 mq
BAGNI DOCCE
15,1 mq
BAGNI
15,6 mq
SPOGLIATOIO
20,7 mq
SPOGLIATOIO
18,2 mq
SPOGLIATOIO
26,2 mq
SPOGLIATOIO
27 mq
4,8 mq
4,3 mq
1,5 mq
WC
D
+0.20
+0.10
+0.00