


Edifici ad 1 piano
Struttura:
Pilastri in c.a. 25x30 cm e 40x30 cm
soffitto in latero cemento - travetti
interasse 40 cm
travi in spessore
murature esterne con doppio
paramento in mattoni con
intercapedine
Palestra
Struttura con pilastri in c.a. 50x50 cm
soffitto di copertura con travi gettate in
opera e pannelli prefabbricati

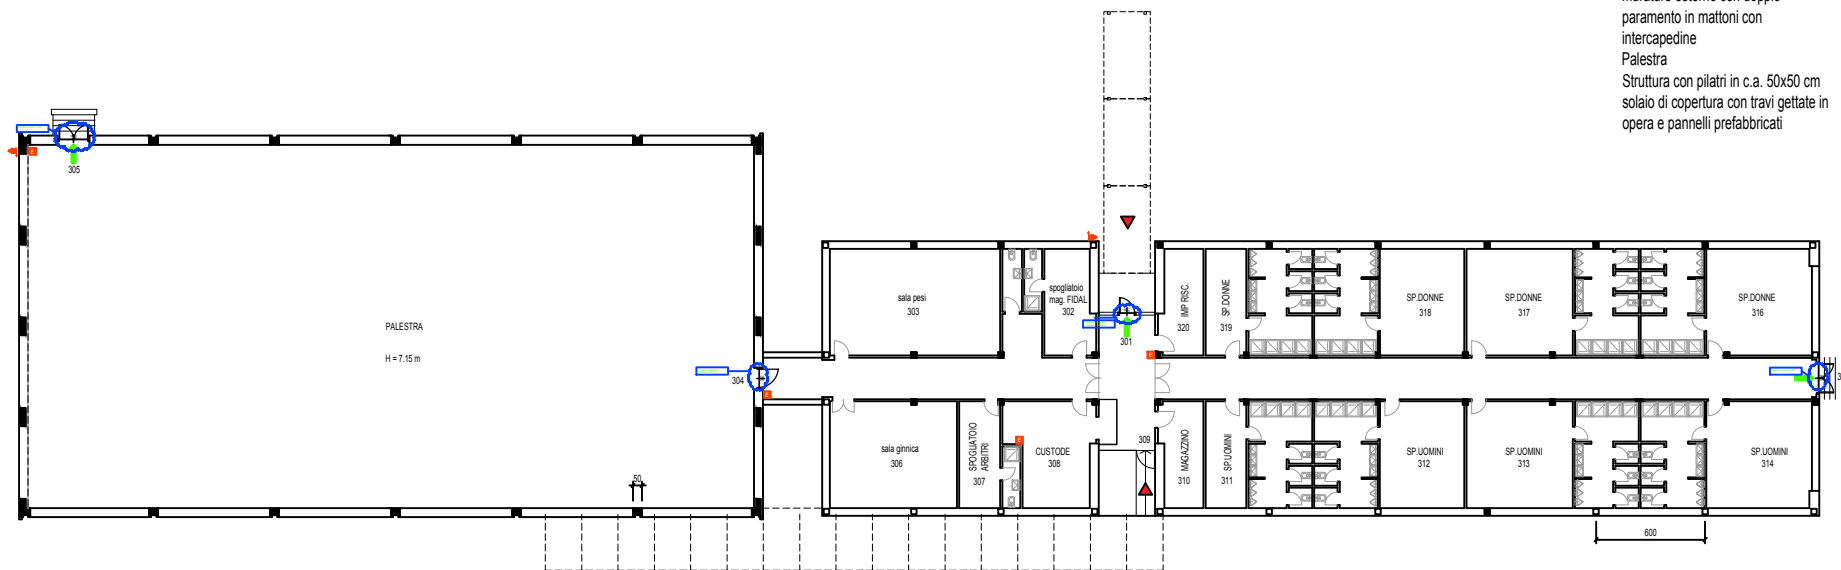

PALESTRA 1 - ATLETICA