

MILANOSPORT S.P.A.

CENTRO SPORTIVO SAINI
VIALE CORELLI, 136 - 20134 MILANO

CENTRO NUOTO
LAVORI PER RIAPERTURA VASCA 50 M

COORDINAMENTO DELLA SICUREZZA



DIRETTORE TECNICO
ARCH. STEFANO PEDULLA'

R4M engineering

Coordinatore per la Sicurezza in fase di
Progettazione ed Esecuzione
ing. Antonio Della Bella

R4M engineering srl
Milano - Roma

Sede di Milano via Giorgio Giulini 2 20123
t +39 02 899.190.39 f +39 02 400.434.57

mail info@r4mengineering.com
pec r4mengineering@legalmail.it
www.r4mengineering.com


ELABORATO

PIANO DI SICUREZZA E COORDINAMENTO
ALLEGATO I - PLANIMETRIA ORGANIZZAZIONE AREE DI CANTIERE


K103

SCALA: 1:500 - 1:250


30.05.2013

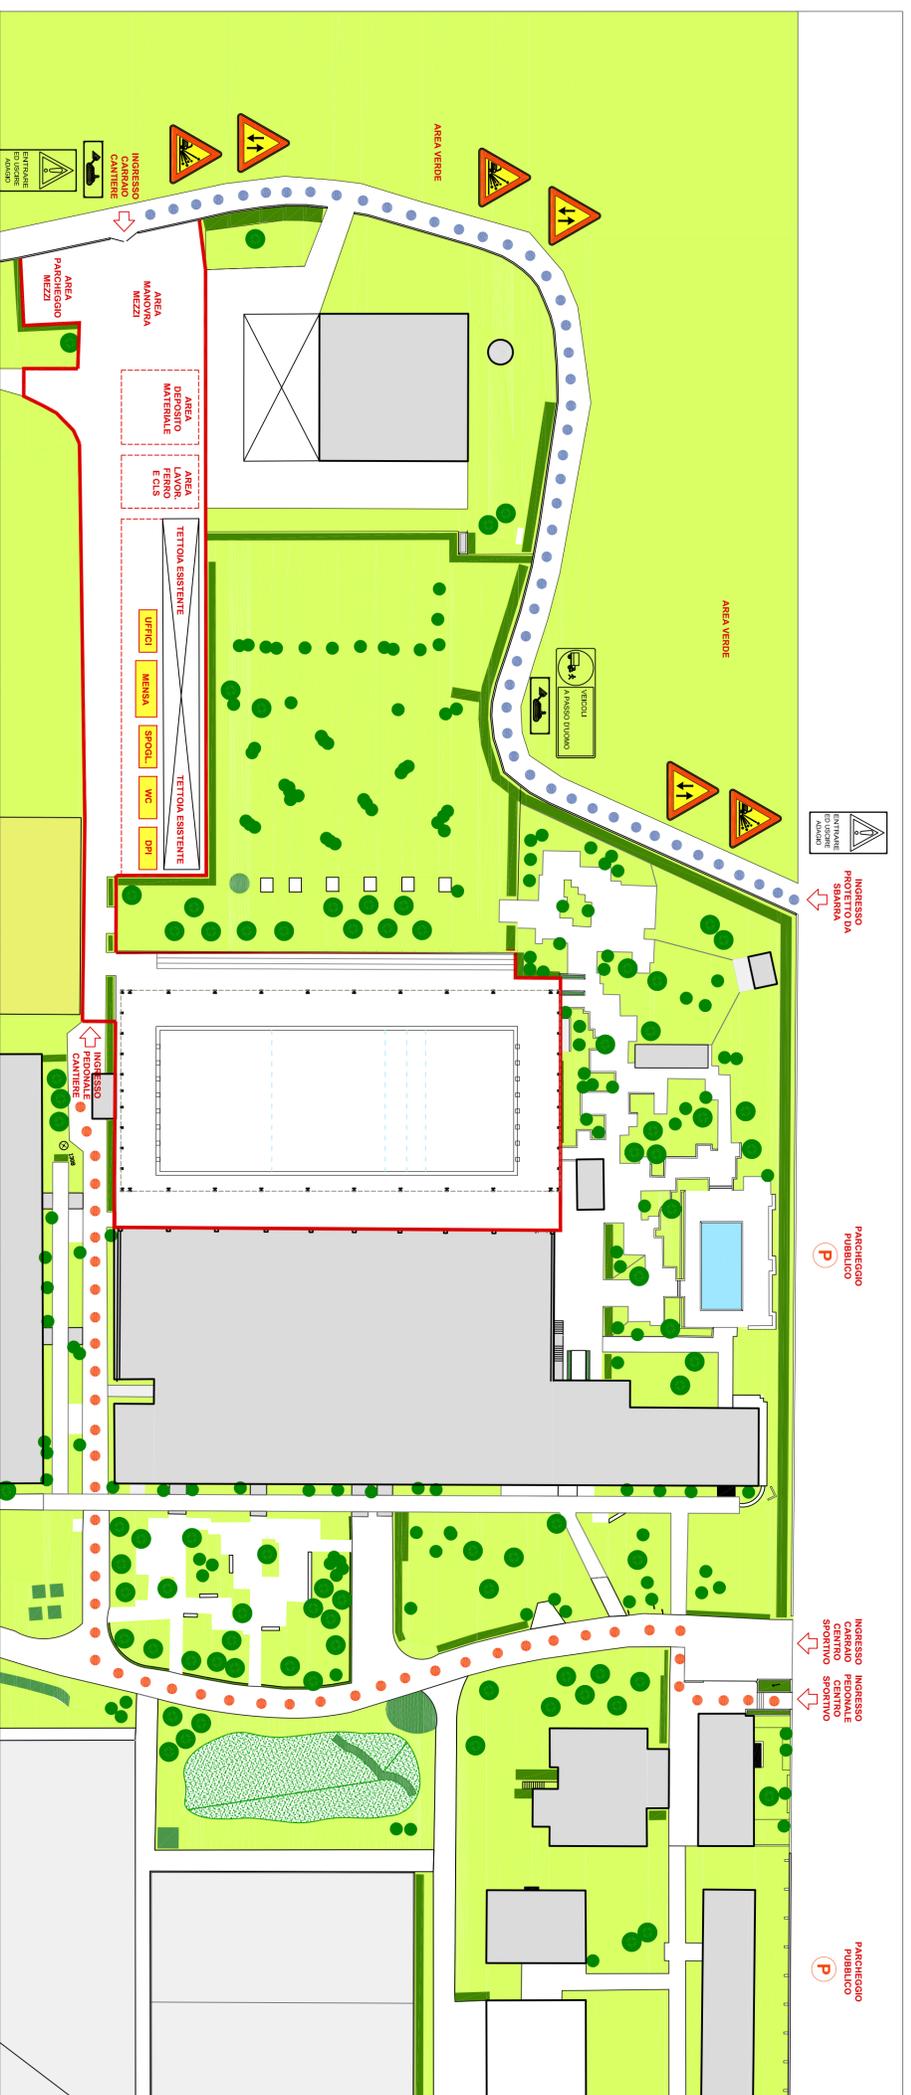

PLANIMETRIA GENERALE

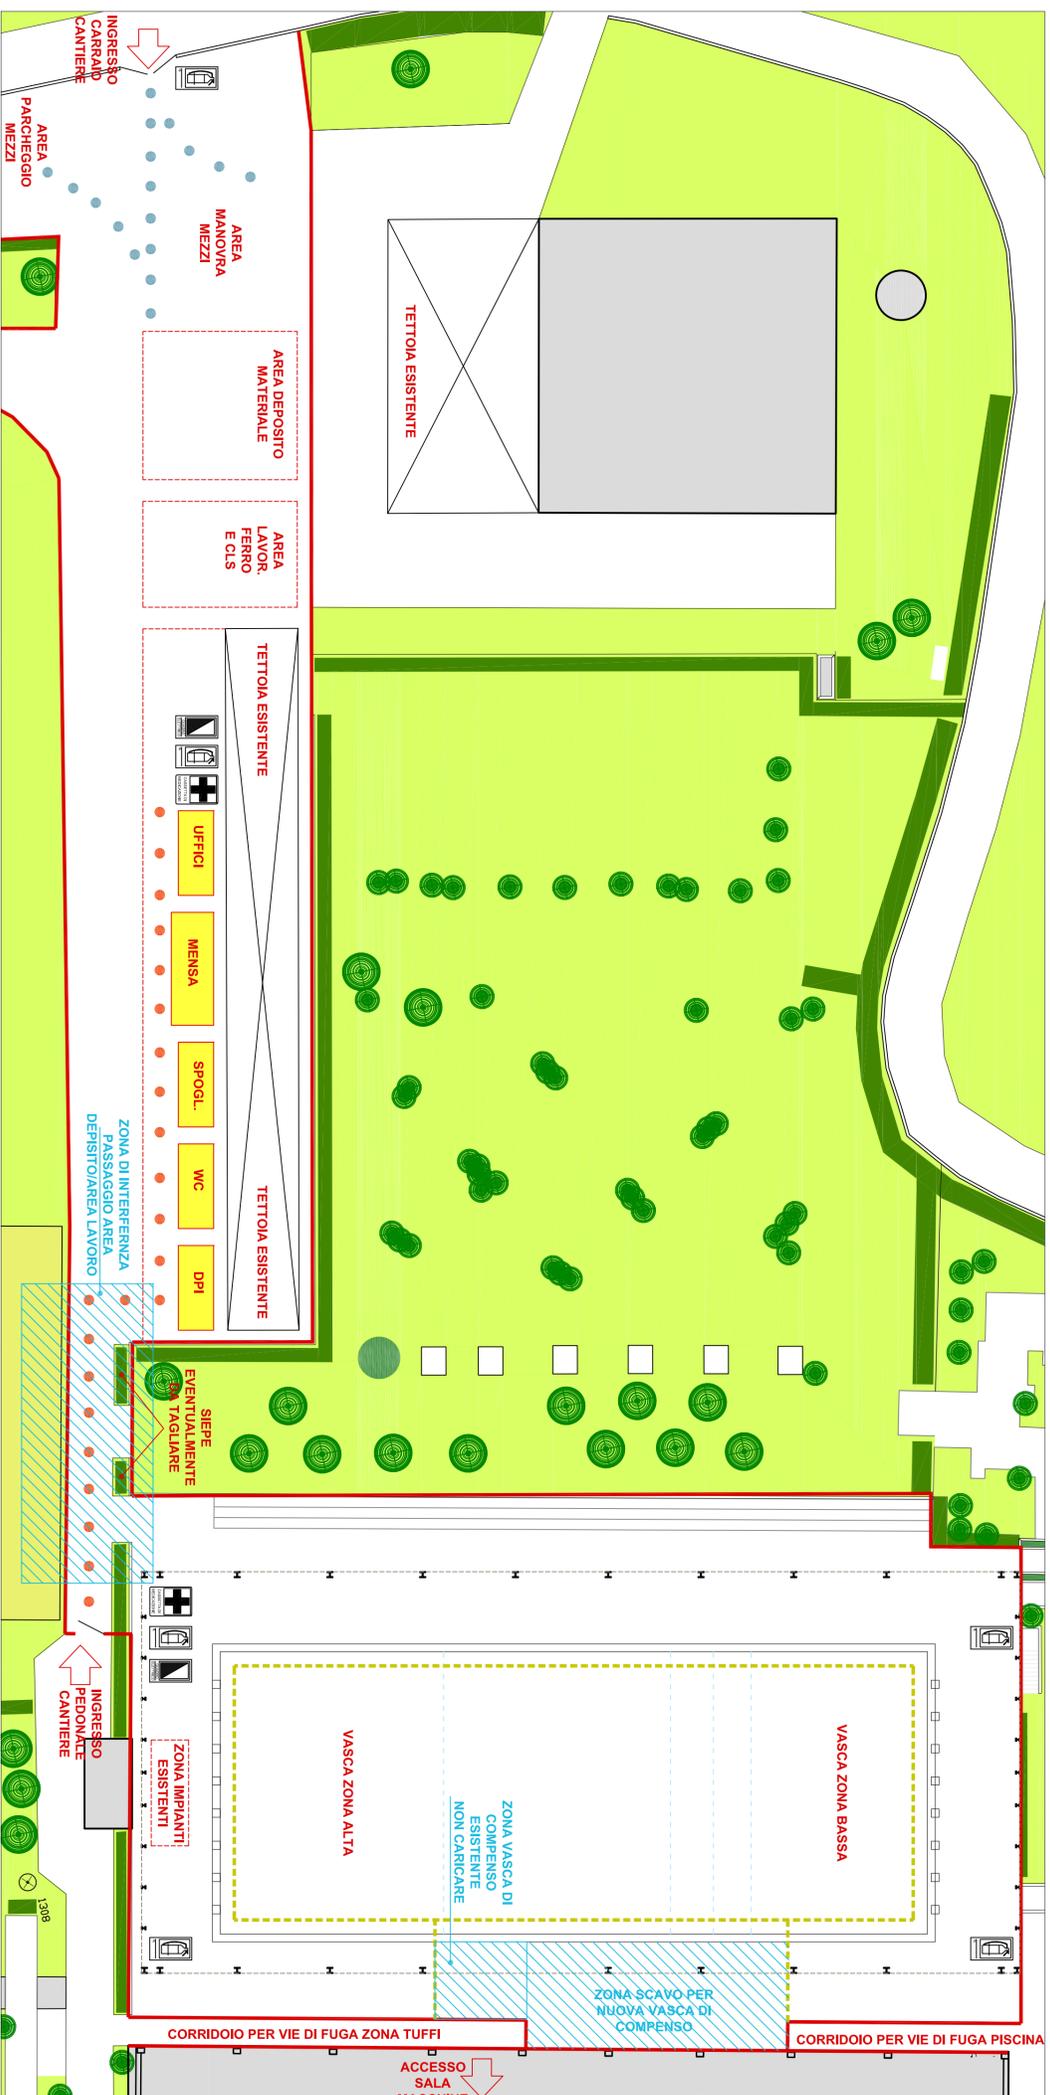

DETTAGLIO AREE DI LAVORO E DI DEPOSITO

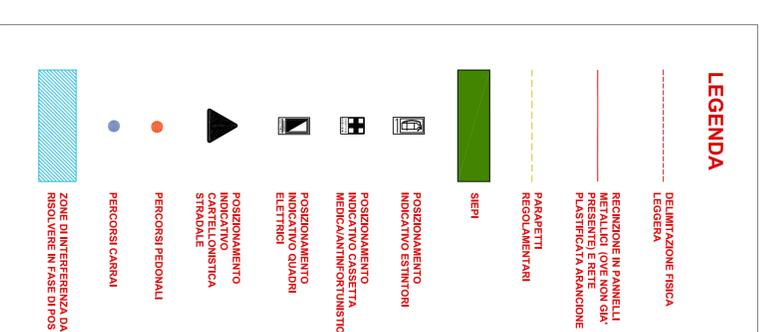

MILANOSPORT S.P.A.
CENTRO SPORTIVO SAINI
VIALE CORELLI, 136 - 20134 MILANO
PISCINA 50 M
NUOVA DISTRIBUZIONE IDRAULICA
PROGETTO ESECUTIVO



DIRETTORE TECNICO
ARCH. STEFANO PEDULLA

R4M
engineering

RA4M engineering srl
Milano - Roma
Sede di Milano - via Giorgio Galini 2 - 20123
+39 02 898 190,39 +39 02 400.434,57
mail: info@r4mengineering.com
pec: r4mengineering@legalmail.it
www.r4mengineering.com

ELABORATO
PIANO DI SICUREZZA E COORDINAMENTO
ALLEGATO I - PLANIMETRIA DI CANTIERE

K103

SCALA: 1:500 - 1:250