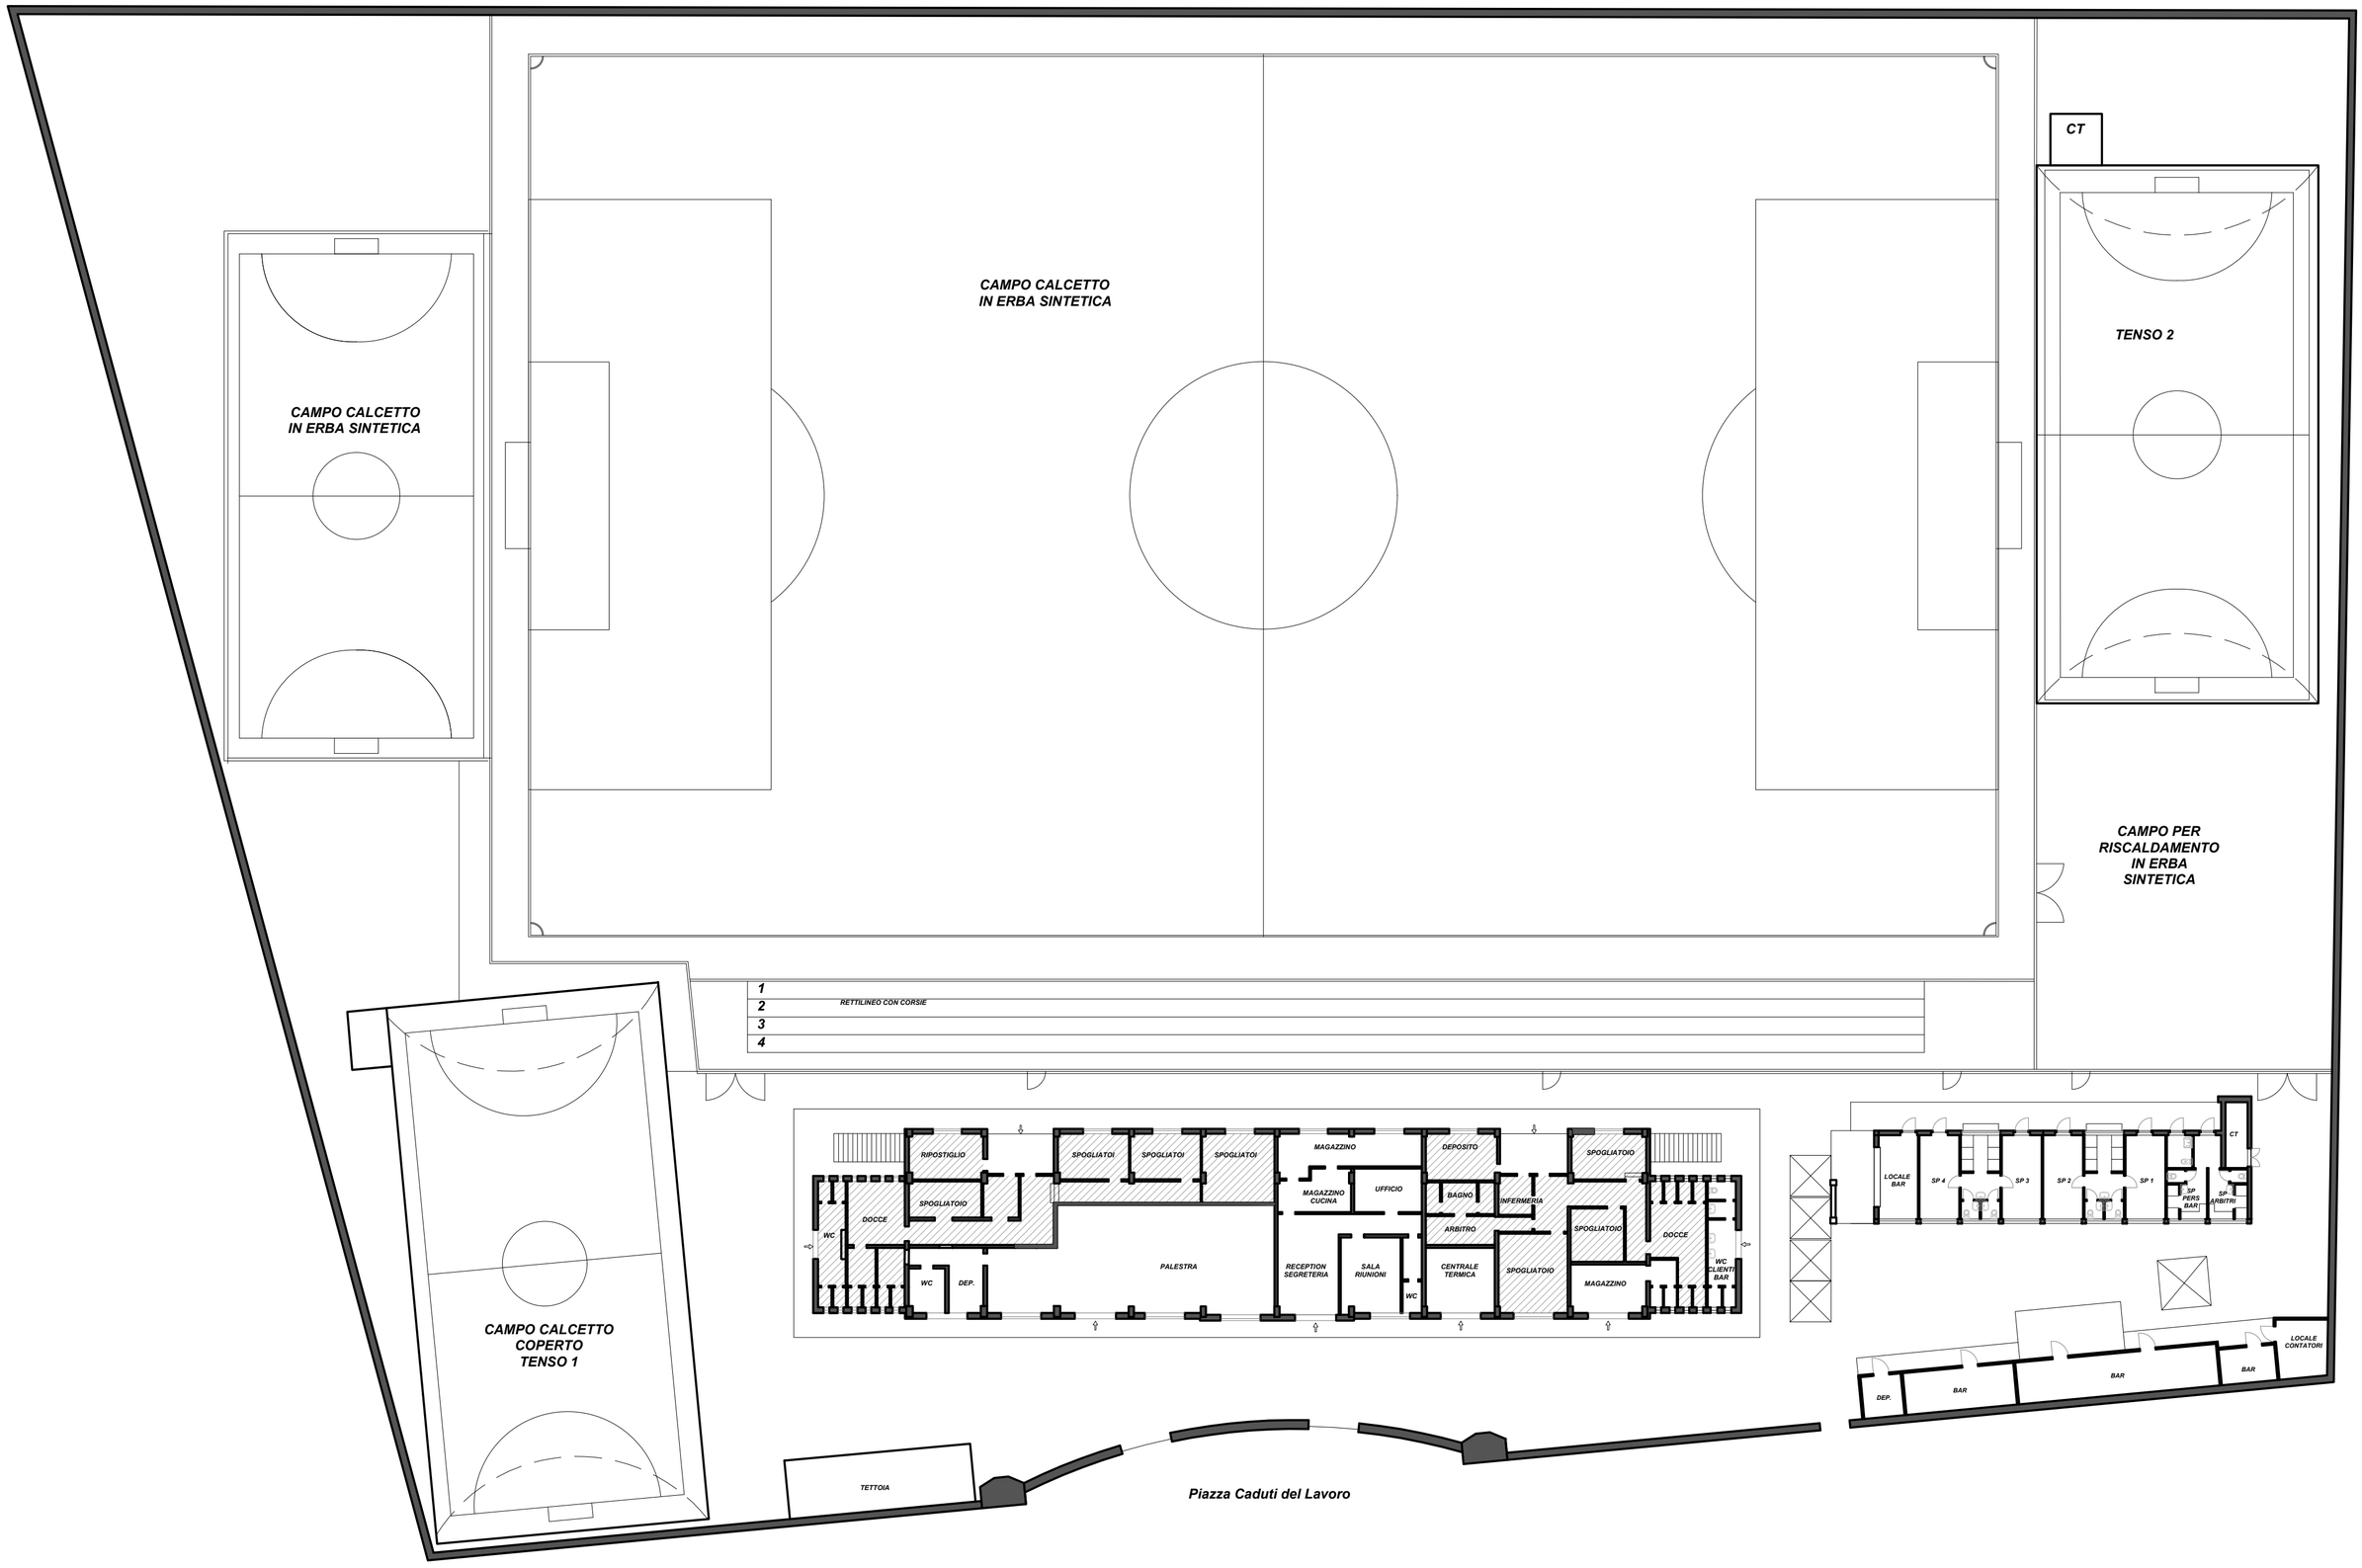
CAMPO CALCETTO
IN ERBA SINTETICA
CAMPO CALCETTO
IN ERBA SINTETICA
CT
TENSO 2
CAMPO PER
RISCALDAMENTO
IN ERBA
SINTETICA
1
2
3
4
RETTILINEO CON CORSIE
CAMPO CALCETTO
COPERTO
TENSO 1
RIPOSTIGLIO
SPOGLIATOI
SPOGLIATOI
SPOGLIATOI
MAGAZZINO
DEPOSITO
SPOGLIATOIO
SPOGLIATOIO
DOCCE
WC
WC
DEP.
PALESTRA
MAGAZZINO
CUCINA
UFFICIO
BAGNO
INFERMERIA
ARBITRO
RECEPTION
SEGRETERIA
SALA
RIUNIONI
WC
CENTRALE
TERMICA
SPOGLIATOIO
SPOGLIATOIO
MAGAZZINO
DOCCE
WC
CLIENTI
BAR
LOCALE
BAR
SP 4
SP 3
SP 2
SP 1
SP
PERS
BAR
SP
ARBITRI
CT
LOCALE
CONTATORI
DEP.
BAR
BAR
BAR
TETTOIA
Piazza Caduti del Lavoro

CS CAPPELLI